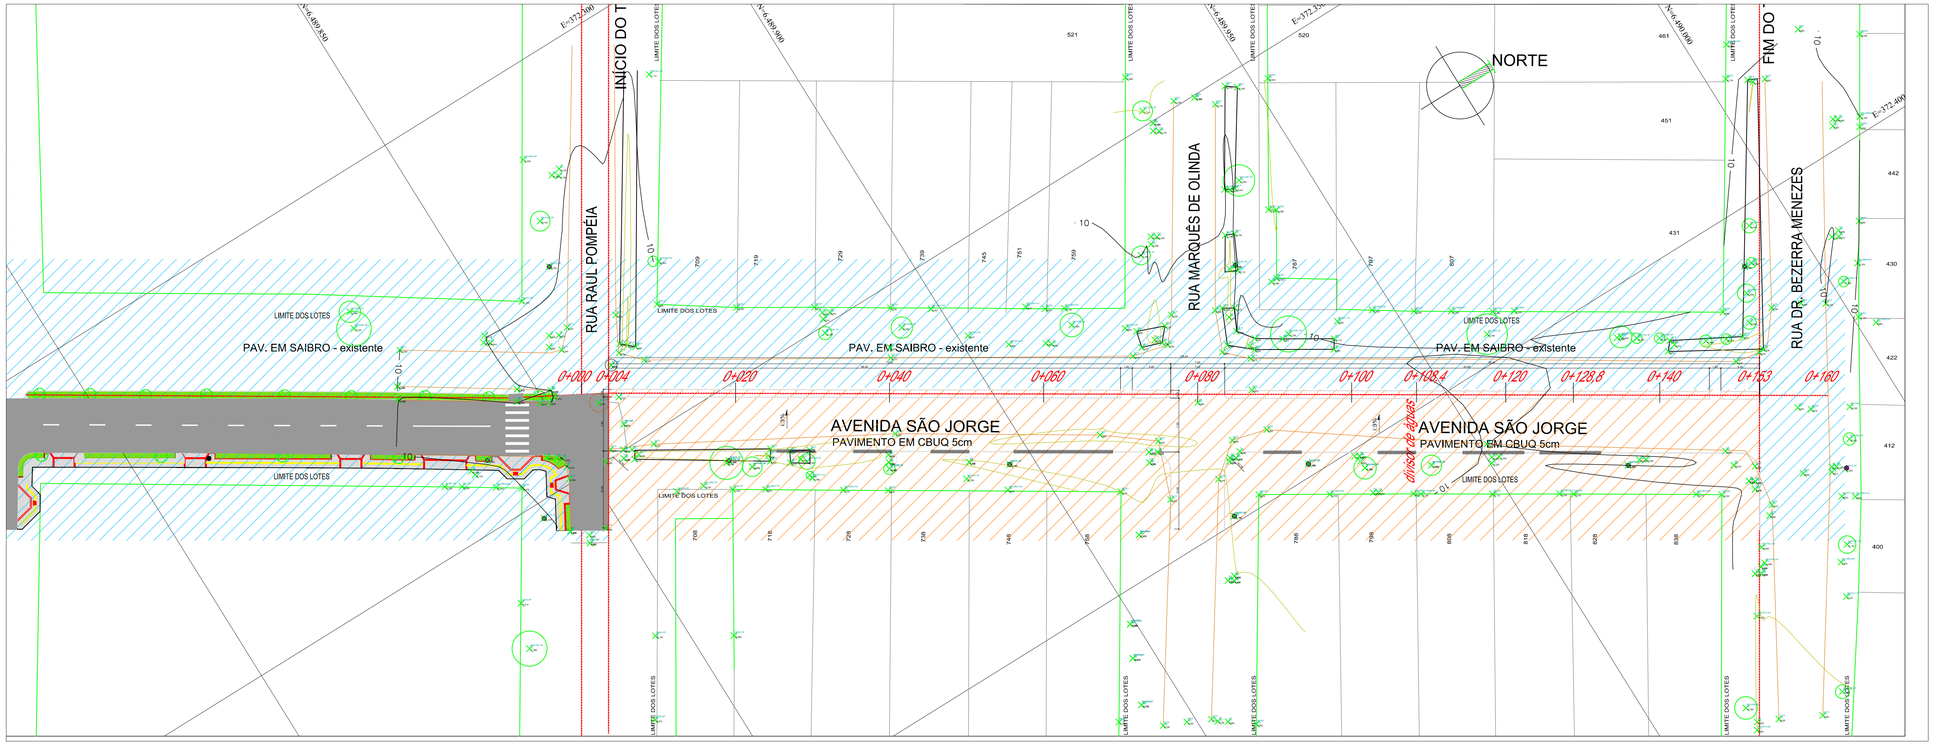

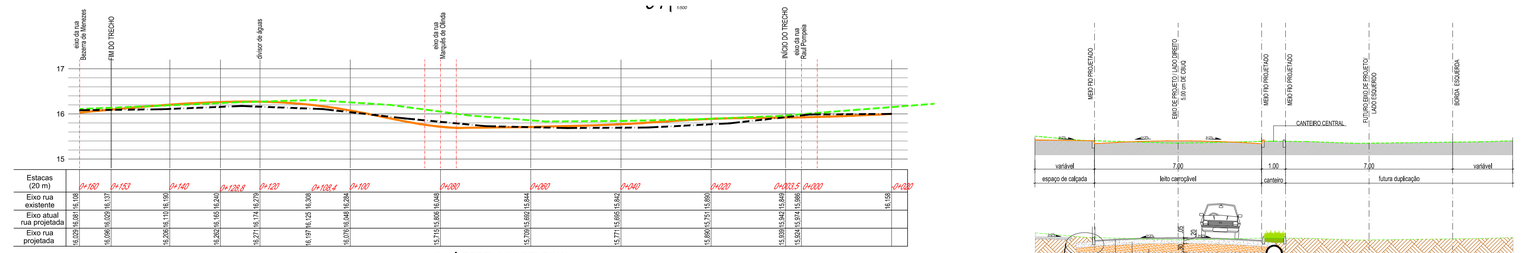

02| PERFIL LONGITUDINAL
ESC. H= 1:500 V= 1:50

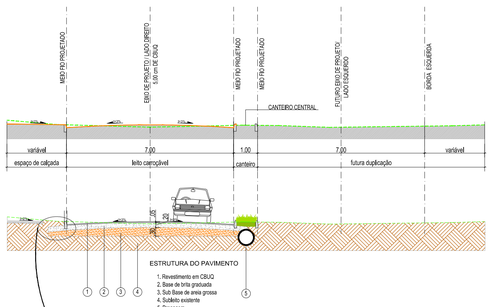

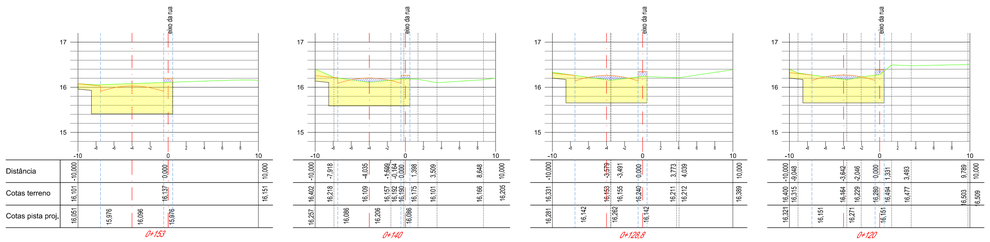

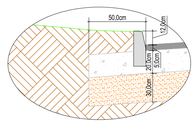

04| PERFIL ESQUEMÁTICO DA PISTA
SEM ESCALA

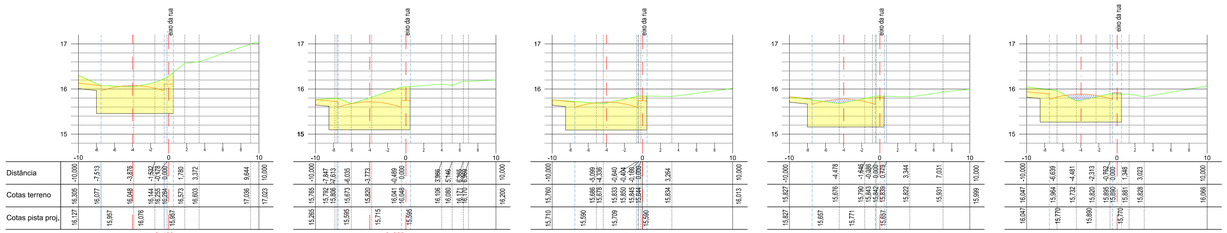

03| PERFIL LONGITUDINAL
ESC. H= 1:500 V= 1:50

LEGENDA
Perfil eixo atual
Perfil eixo atual rua projetada
Perfil eixo rua de projeto

Aterro
Corte

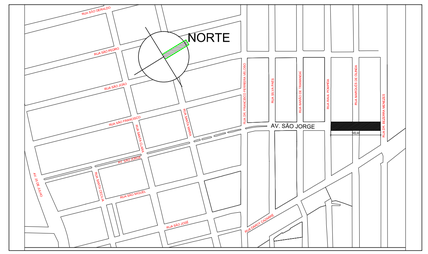

02| SITUAÇÃO
SEM ESCALA

LEGENDA
Meio-fio
Meio-fio rebaixado
Árvores existentes a manter
Eixo de pista atual e estacas
Piso tátil alerta
Piso tátil direcional
Poste de concreto CEEE
Calçada em concreto
Canteiros c/ grama - novos
Pavimentação existente - CBUQ
Limites - lotes

PREFEITURA

PAVIMENTAÇÃO DA AVENIDA SÃO JORGE - FASE IV

DIREITOS AUTORAIS RESERVADOS. PROIBIDA A REPRODUÇÃO TOTAL OU PARCIAL DESTE DESENHO SEM O EXPRESSO CONSENTIMENTO DO PROPRIETÁRIO

TÍTULO DO DESENHO
PROJETO DE PAVIMENTAÇÃO

GEOMÉTRICO
ESCALA: 1/ 750

PRANCHA 01/04

MUNICÍPIO: **PELOTAS** | ESTADO: **RIO GRANDE DO SUL**

LOGRADOURO: **AVENIDA SÃO JORGE**

CÓDIGO DO DESENHO | NÚMERO DA REVISÃO: **01** | DATA: **04/09/2020**

EQUIPE TÉCNICA

PABLO DANIEL DIAS CRESPI
ARQUITETO E URBANISTA | CAU/ A 29306-6

Rua Menna Barreto, 762 - Pelotas/RS
Fone: (53) 32101300 - (53) 32101353
Email: seplag@pelotas.rs.gov.br

SECRETARIA DE PLANEJAMENTO E GESTÃO
Pelotas
GOVERNO MUNICIPAL