



PLANTA DE SITUAÇÃO
ESC. 1:2000

QUADRO DE ÁREAS		
ÁREAS	ÁREA DO TERRENO:	10.000,00 m ²
	ÁREA CONSTRUÍDA EXISTENTE:	2.205,41 m ²
	ÁREA DE ACRÉSCIMO - EDIFICAÇÃO:	289,89 m ²
	ÁREA DE ACRÉSCIMO - PASSARELA/PÁTIO COBERTO:	82,59 m ²
	ÁREA A REFORMAR - PÁTIO COBERTO:	51,47 m ²
ÍNDICES	ÁREA TOTAL CONSTRUÍDA:	2.577,89 m ²
	TAXA DE OCUPAÇÃO:	25,77 %
	COEFICIENTE DE APROVEITAMENTO:	0,26
	USO:	UE

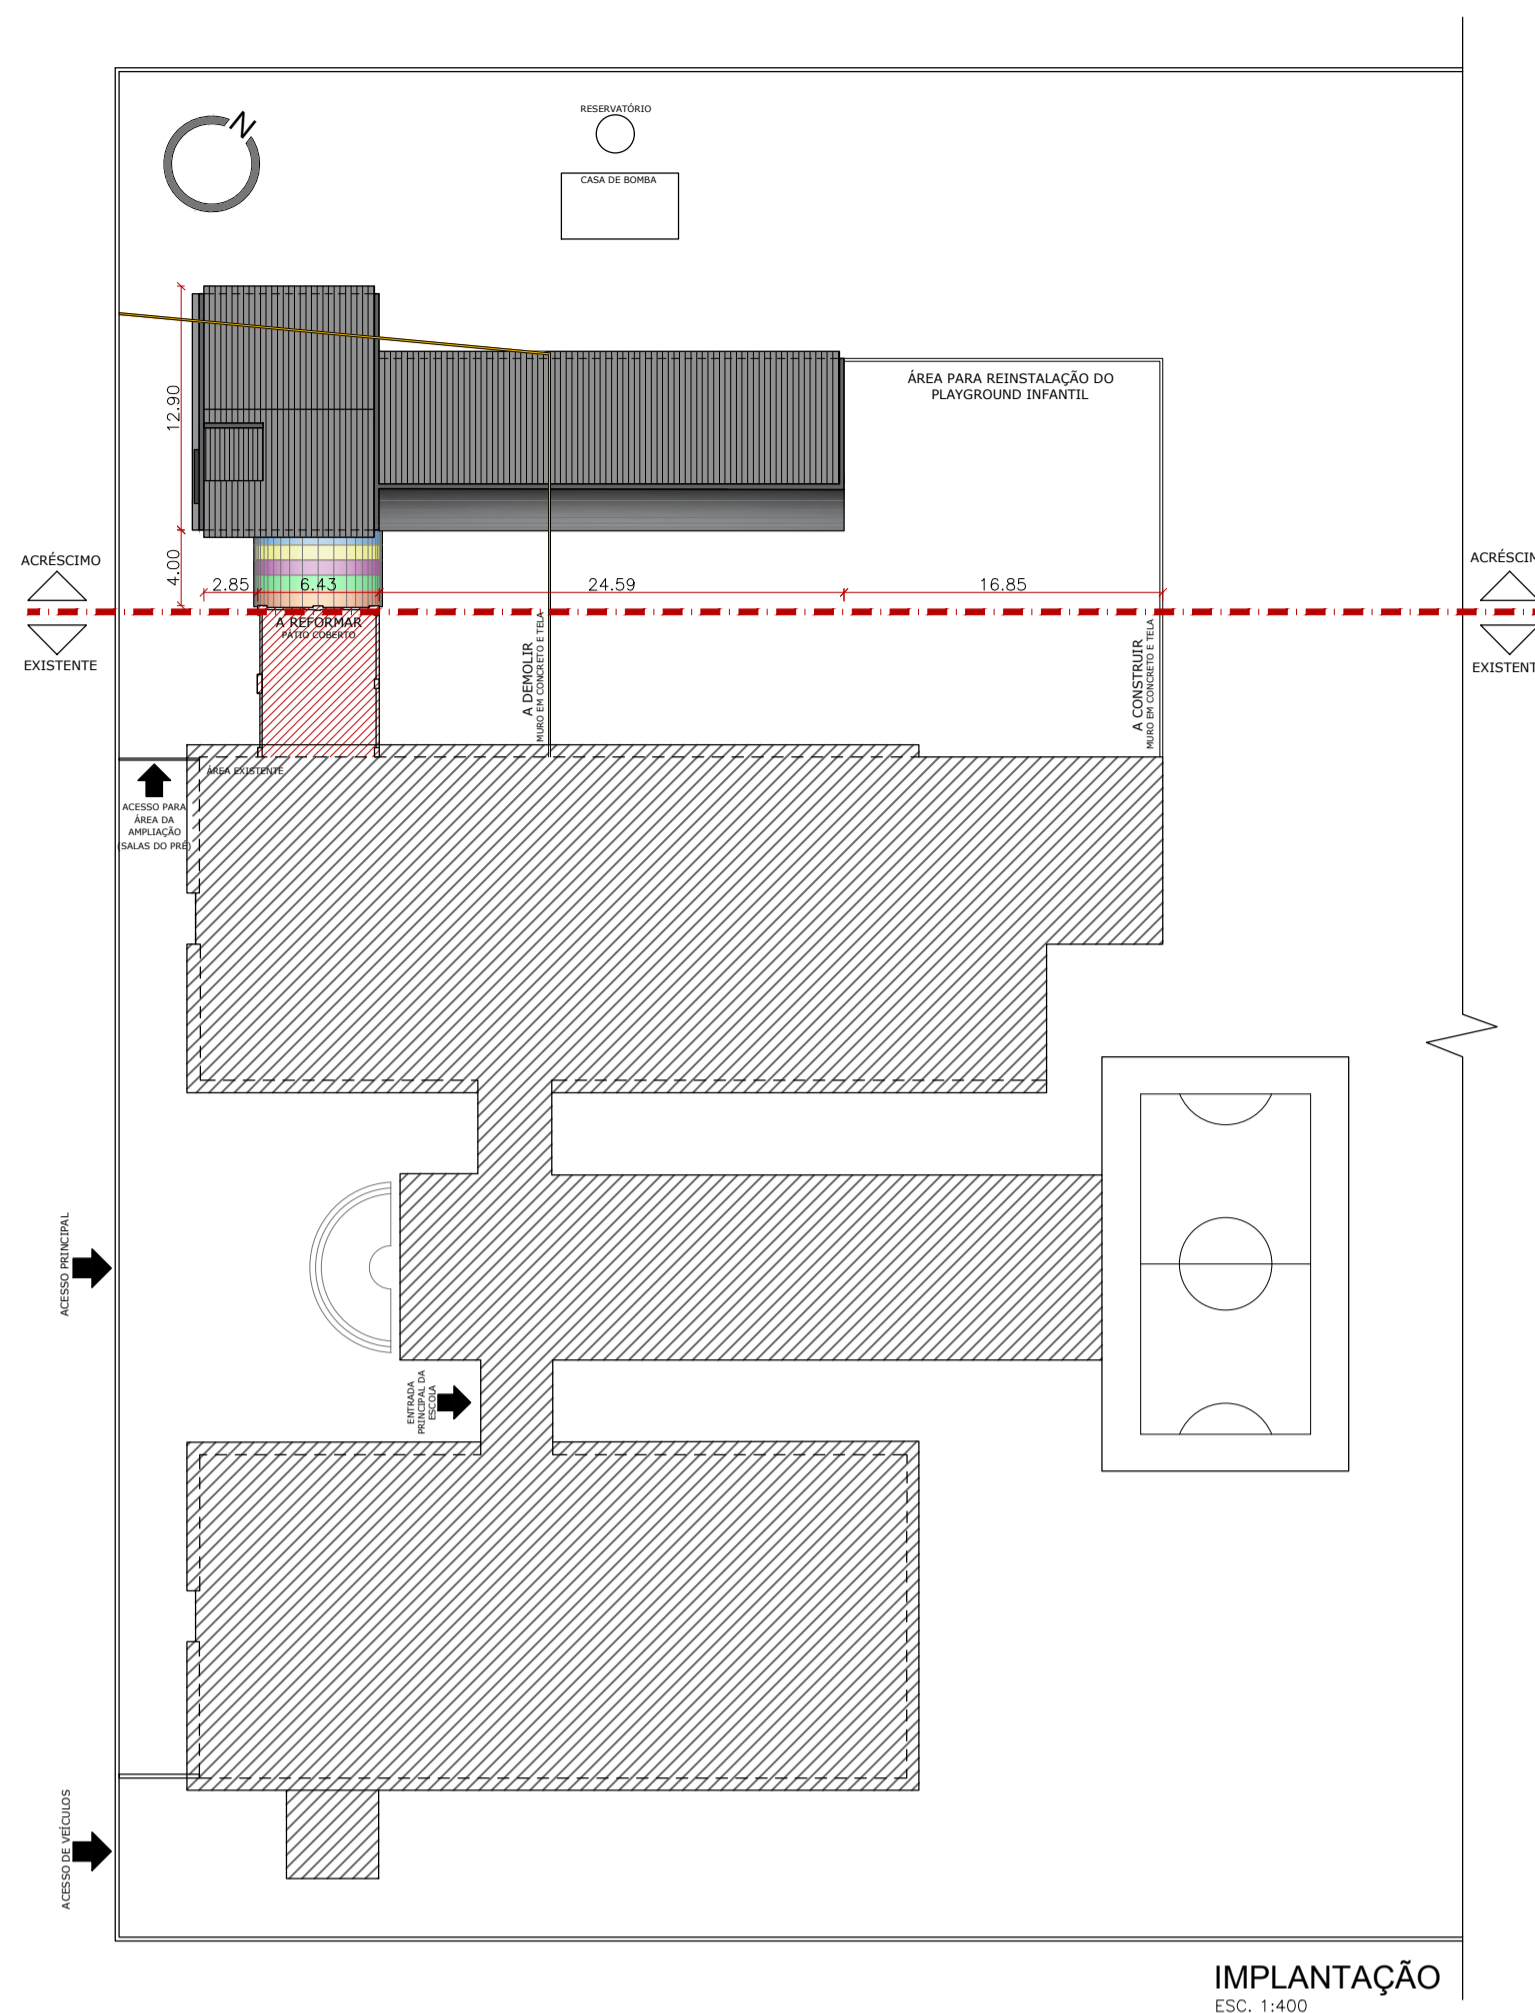

IMPLANTAÇÃO
ESC. 1:400

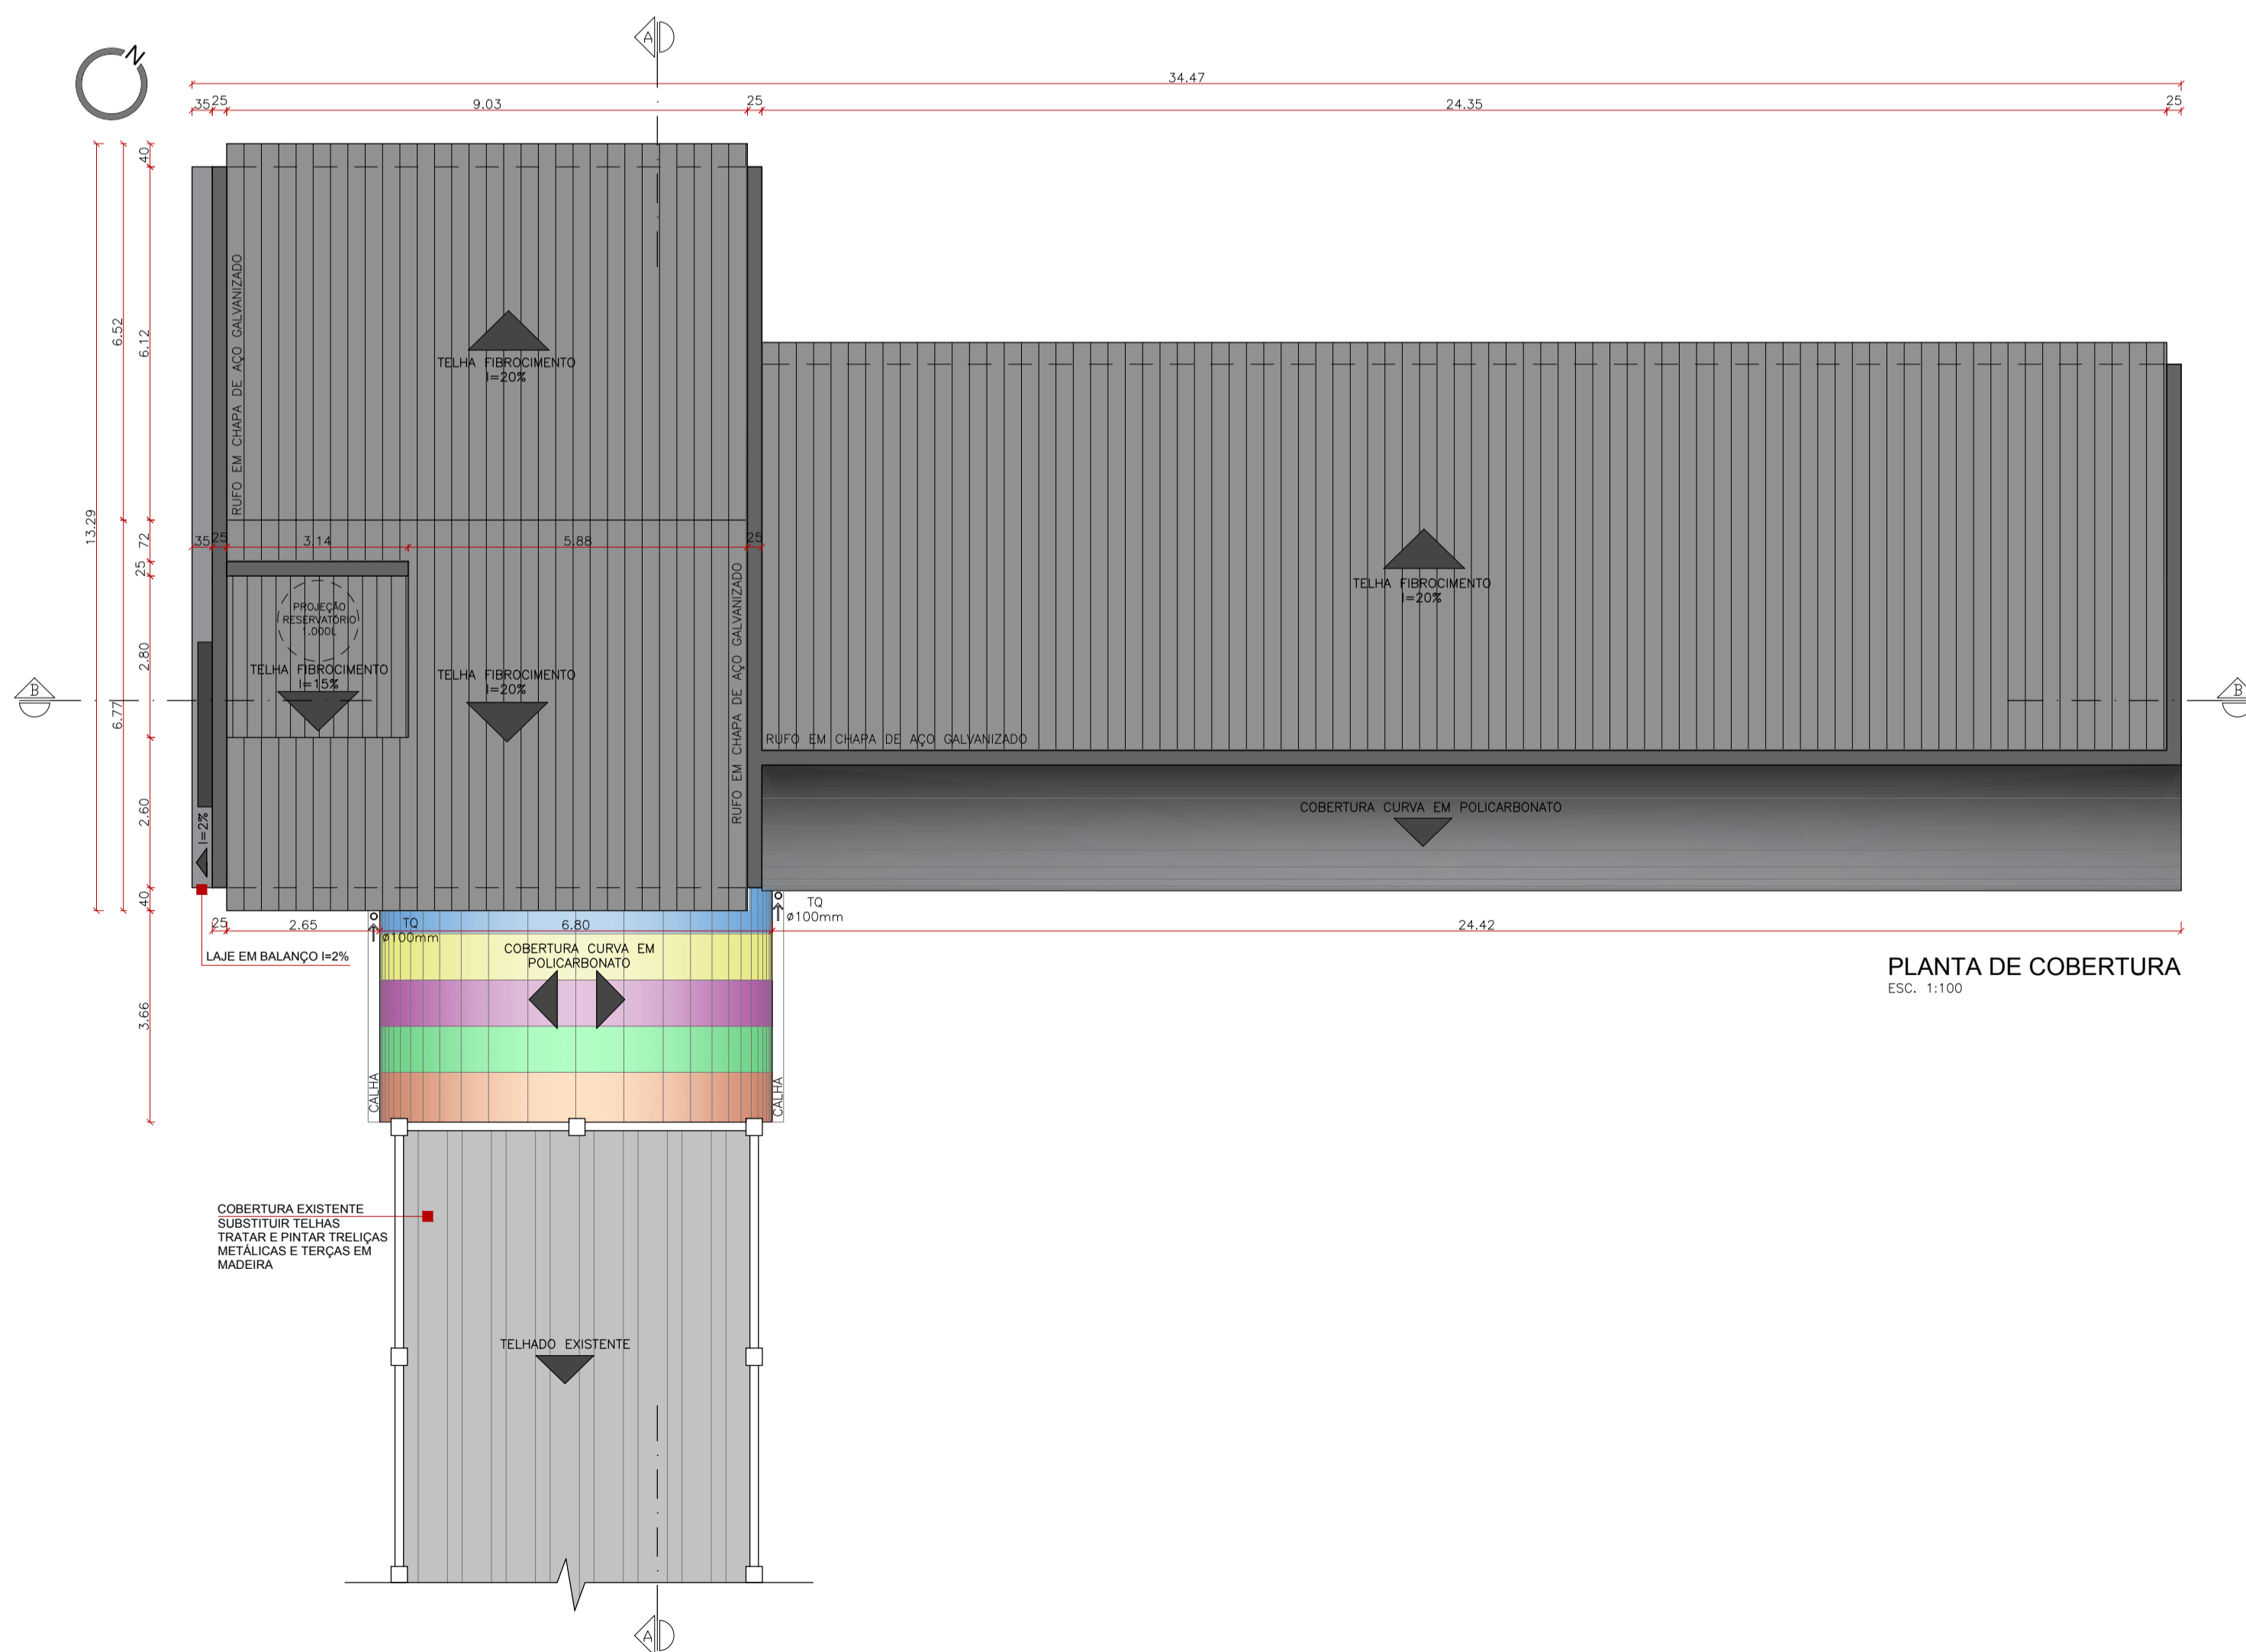

PLANTA DE COBERTURA
ESC. 1:100



E.M.E.F. MÁRIO MENEGUETTI

SECRETÁRIO MUNICIPAL DA EDUCAÇÃO

PROJETO: Departamento de Engenharia

PRAÇA 20 DE SETEMBRO, 366
PELOTAS - RS - CEP 96015-280
FONE:(53)3284-2618
e-mail:dpensmed@gmail.com

Eq. Técnica:
Arq. Louise Winke
cau A123590-7
Arq. Luciana C. Garcia
cau A129360-5
Arq. Tâmara Cunha
cau A35554-2
Eng.Civil José Henrique C. Cordeiro
crea 202750
Eng.Civil Nixon R. Almeida Aguiar
crea 146400

Apoio técnico: Carolina Batista S. Gottinari
Guacira Dias Vieira
Moisés Vieira dos Santos
Roger Silveira
Samuel Carvalho

RESPONSÁVEL TÉCNICO

PROJETO: Ampliação - E.M.E.F. MÁRIO MENEGUETTI

PRANCHA:

ENDEREÇO: Av. Quatro, nº 575 - Loteamento Getúlio Vargas - Três Vendas - Pelotas/RS

01/04

CONTEÚDO: SITUAÇÃO, LOCALIZAÇÃO E COBERTURA

LOCAL E DATA: Pelotas, JUNHO de 2020.

ESCALA: INDICADA