




PLANTA BAIXA
ESC. 1:500

ESTRUTURA DO PAVIMENTO
Km 0+000 ao 79+8,545

MATERIAL	ESP. (cm)
REVESTIMENTO CBUQ	7,5
BASE DE BRITA GRADUADA	15
SUB-BASE DE BRITA GRADUADA	20
REFORÇO DO SUB-LEITO DE AREIA	60

ESTRUTURA DO PAVIMENTO
LOCAIS DE PARADAS DE ÔNIBUS

MATERIAL	ESP. (cm)
REVESTIMENTO EM UNISTEIN	10
COLCHÃO DE AREIA PARA ASSENTAMENTO	5
BASE DE BRITA GRADUADA	15
SUB-BASE DE BRITA GRADUADA	10
REFORÇO DO SUB-LEITO DE RACHÃO	60

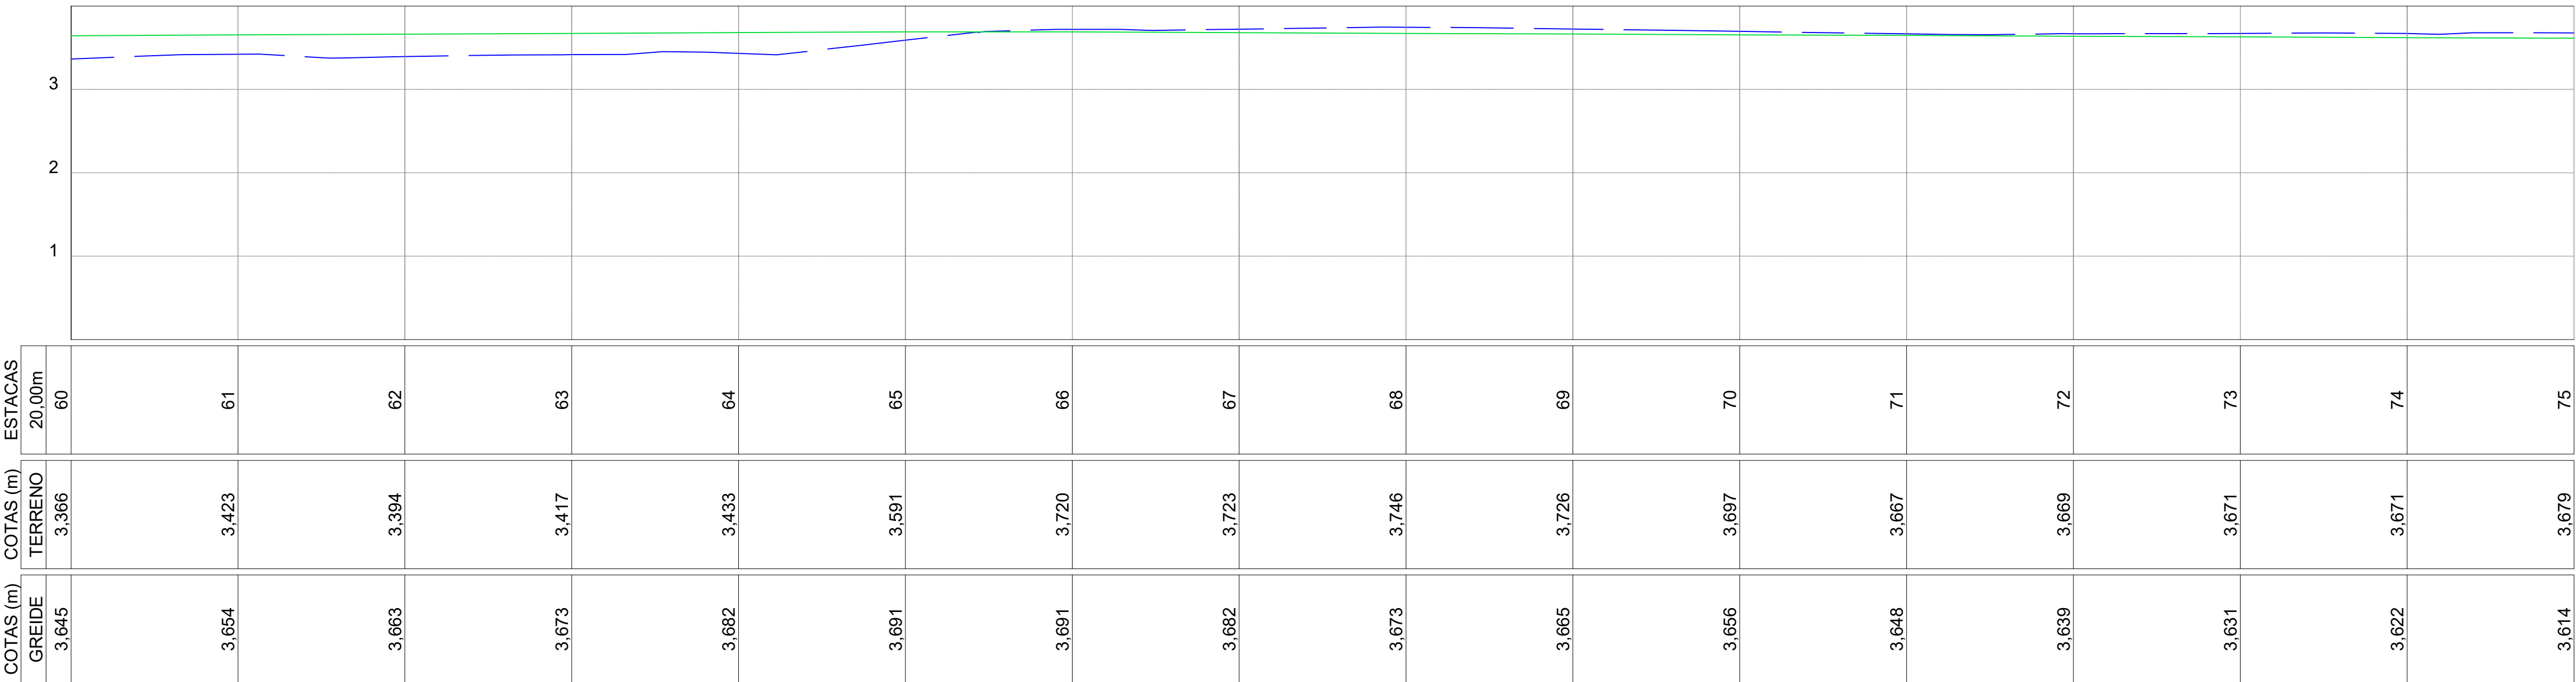

PERFIL LONGITUDINAL
ESC. VERTICAL 1:50
ESC. HORIZONTAL 1:500

CONVENÇÕES
GREIDE
TERRENO NATURAL

- NOTAS:
- MEDIDAS E DIMENSÕES EM METROS, EXCETO ONDE INDICADO DE OUTRA FORMA.
 - AS DIRETRIZES VIÁRIAS LANÇADAS TIVERAM COMO BASE MAPA URBANÍSTICO BÁSICO (MUBI.DWG).
 - O MEIO-FIO DEVERÁ SER REBAIXADO NOS ACESSOS DE VEÍCULOS.
 - AS RAMPAS DE ACESSIBILIDADE NO CASO DE COINCIDIREM COM ESTRUTURAS EXISTENTES (POSTES, ÁRVORES, ETC.) DEVERÃO SER DESLOCADAS A FIM DE GARANTIR O ACESSO.
 - O PROJETO GEOMÉTRICO APRESENTADO NESTA PRANCHA CORRESPONDE APENAS À IMPLANTAÇÃO DA VIA PROJETADA INDICADA NO SELO. AS DEMAIS VIAS PARALELAS/PERPENDICULARES A SEREM IMPLANTADAS DEVERÃO SER EXECUTADAS CONFORME SUAS RESPECTIVAS PRANCHAS DE PROJETO.

vamos
compartilhar
a cidade

PREFEITURA

PROJETO
REQUALIFICAÇÃO URBANÍSTICA
LOTEAMENTO FARROUPILHA

DIREITOS AUTORAIS RESERVADOS. PROIBIDA A REPRODUÇÃO TOTAL OU PARCIAL DESTE DESENHO SEM O EXPRESSO CONSENTIMENTO DO PROPRIETÁRIO

TÍTULO DO DESENHO

PROJETO GEOMÉTRICO

PLANTA BAIXA E PERFIL
LONGITUDINAL - AV. COLETORA
ESCALA: INDICADA

PRANCHA
05/06

MUNICÍPIO: PELOTAS
LOGRADOURO: RIO GRANDE DO SUL

LOTEAMENTO FARROUPILHA

CÓDIGO DO DESENHO: FAR-ACO-GEM-00
NÚMERO DA REVISÃO: 00
DATA: JUNHO/2021

EQUIPE TÉCNICA

CASSIUS BAUMGARTEN
ARQUITETO | CRAJ A107766-4

EDUARDO MATHES
ENGENHEIRO CIVIL | CREARIS 148738

MARCOS TORMEN
ENGENHEIRO CIVIL | CREARIS 227789

VINÍCIUS FERREIRA
ENGENHEIRO CIVIL | CREARIS 150330

Rua Meno Barreto, 752 - Pelotas/RS - CEP: 96085-000
Fone: (53) 33101350 - (53) 33101353
Email: saplog@pelotas.rs.gov.br

SECRETARIA DE
PLANEJAMENTO E GESTÃO
Pelotas
vamos compartilhar a cidade