



SITUAÇÃO E LOCALIZAÇÃO RÓTULA 1

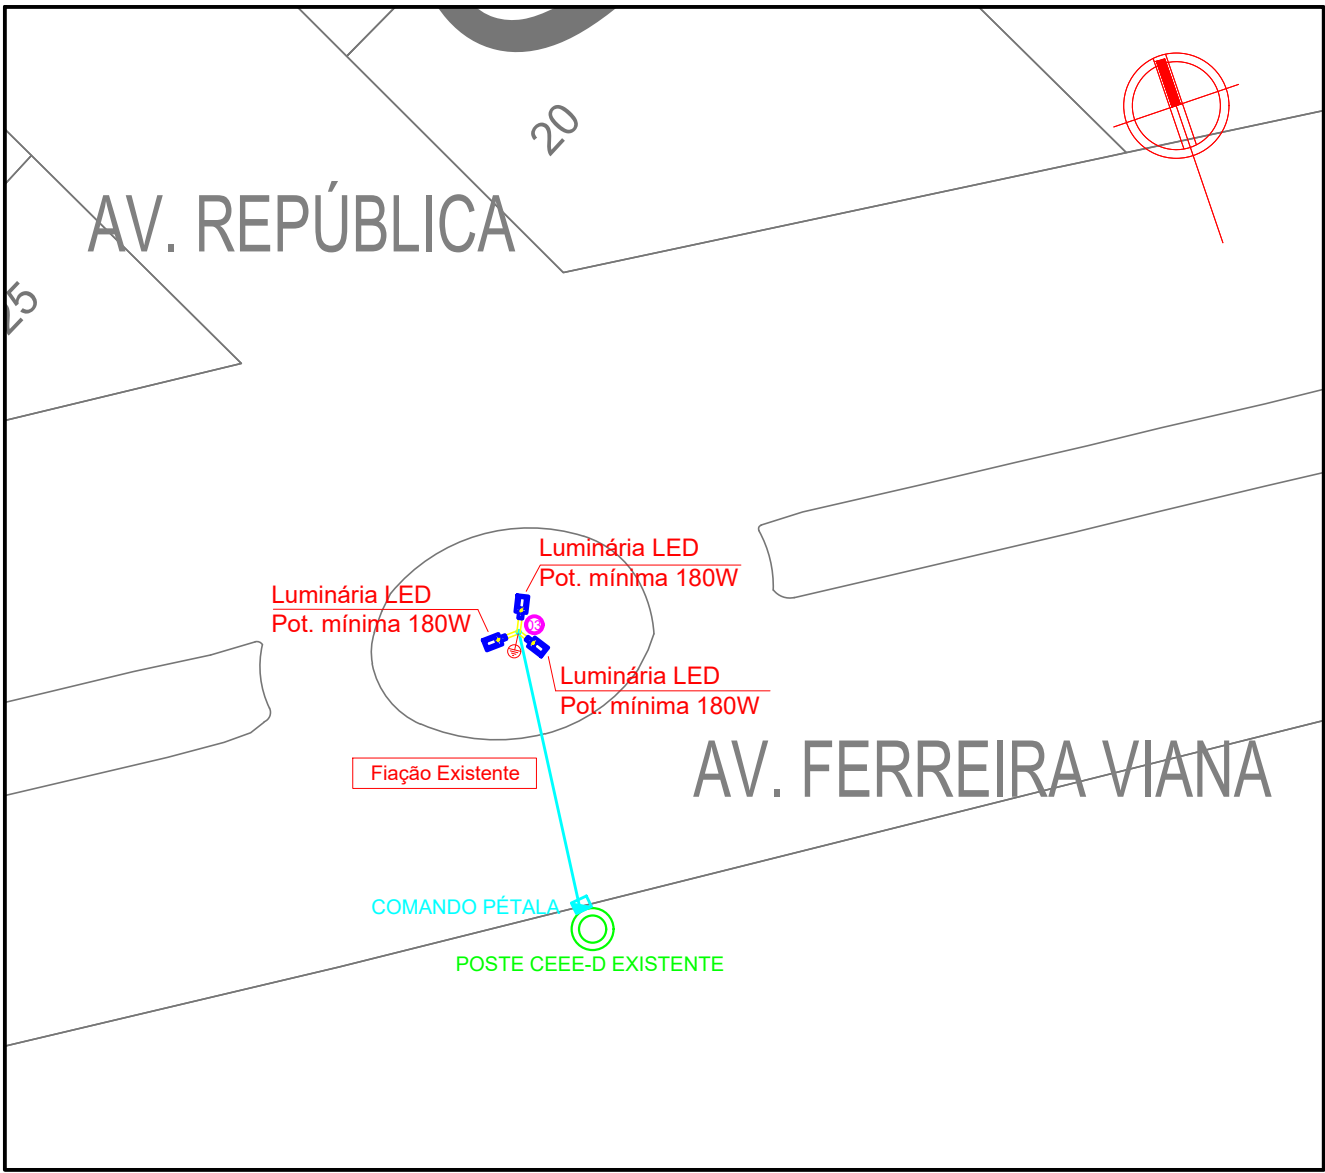


SITUAÇÃO E LOCALIZAÇÃO RÓTULA 2




SITUAÇÃO E LOCALIZAÇÃO RÓTULA 3

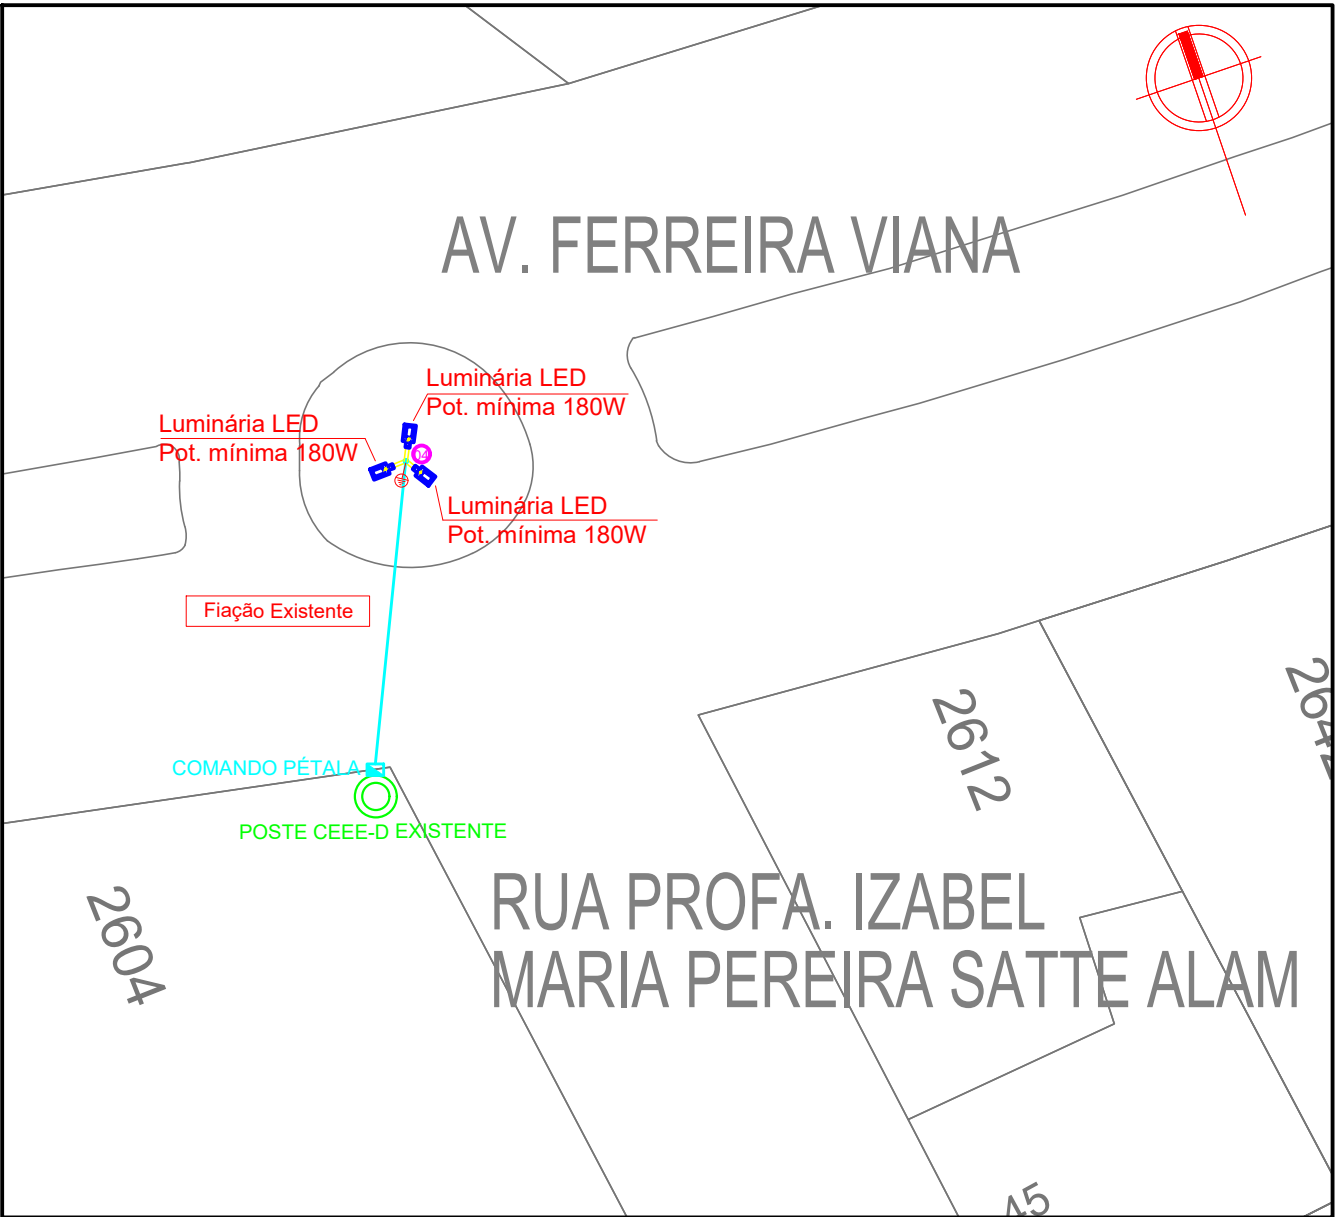


SITUAÇÃO E LOCALIZAÇÃO RÓTULA 4

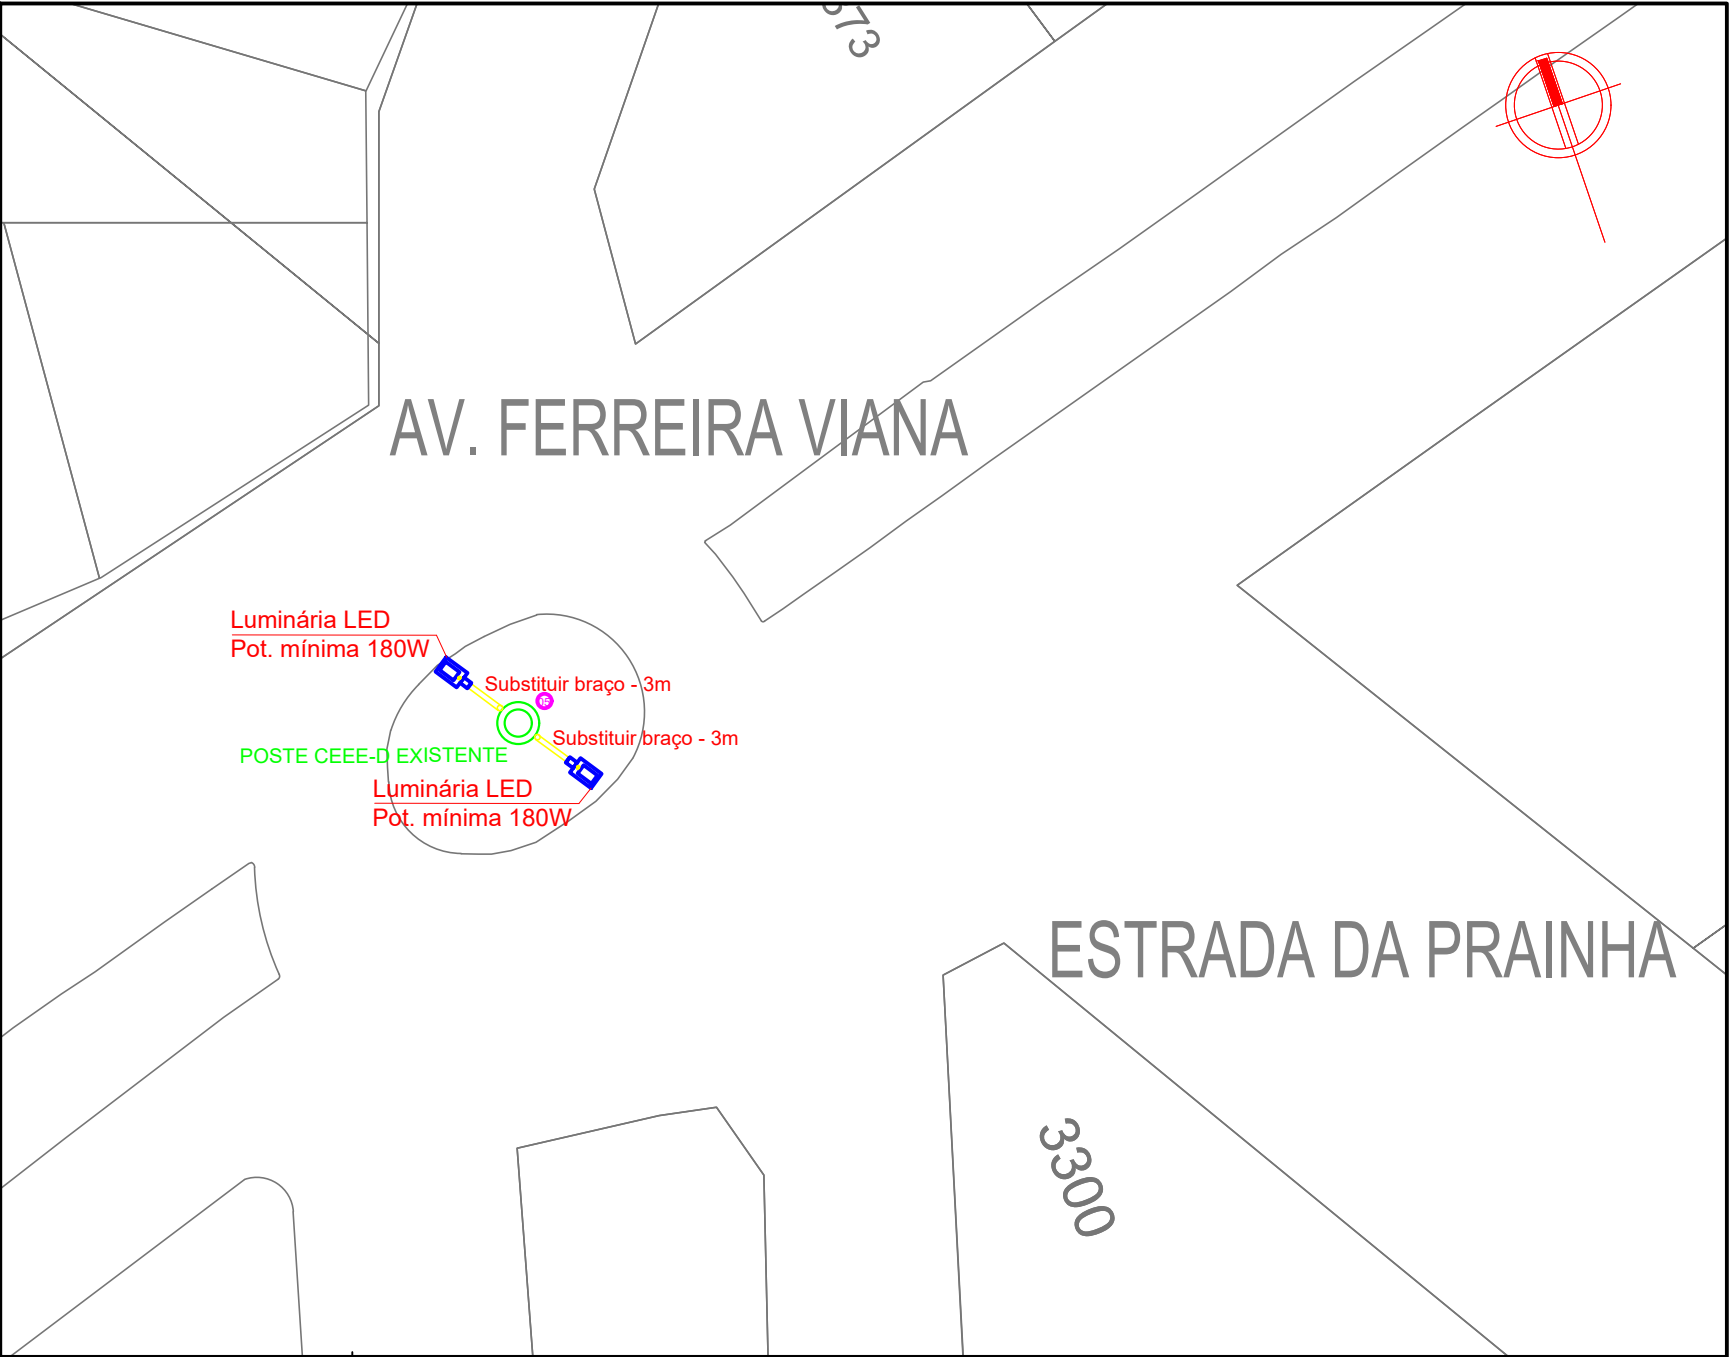


SITUAÇÃO E LOCALIZAÇÃO RÓTULA 5

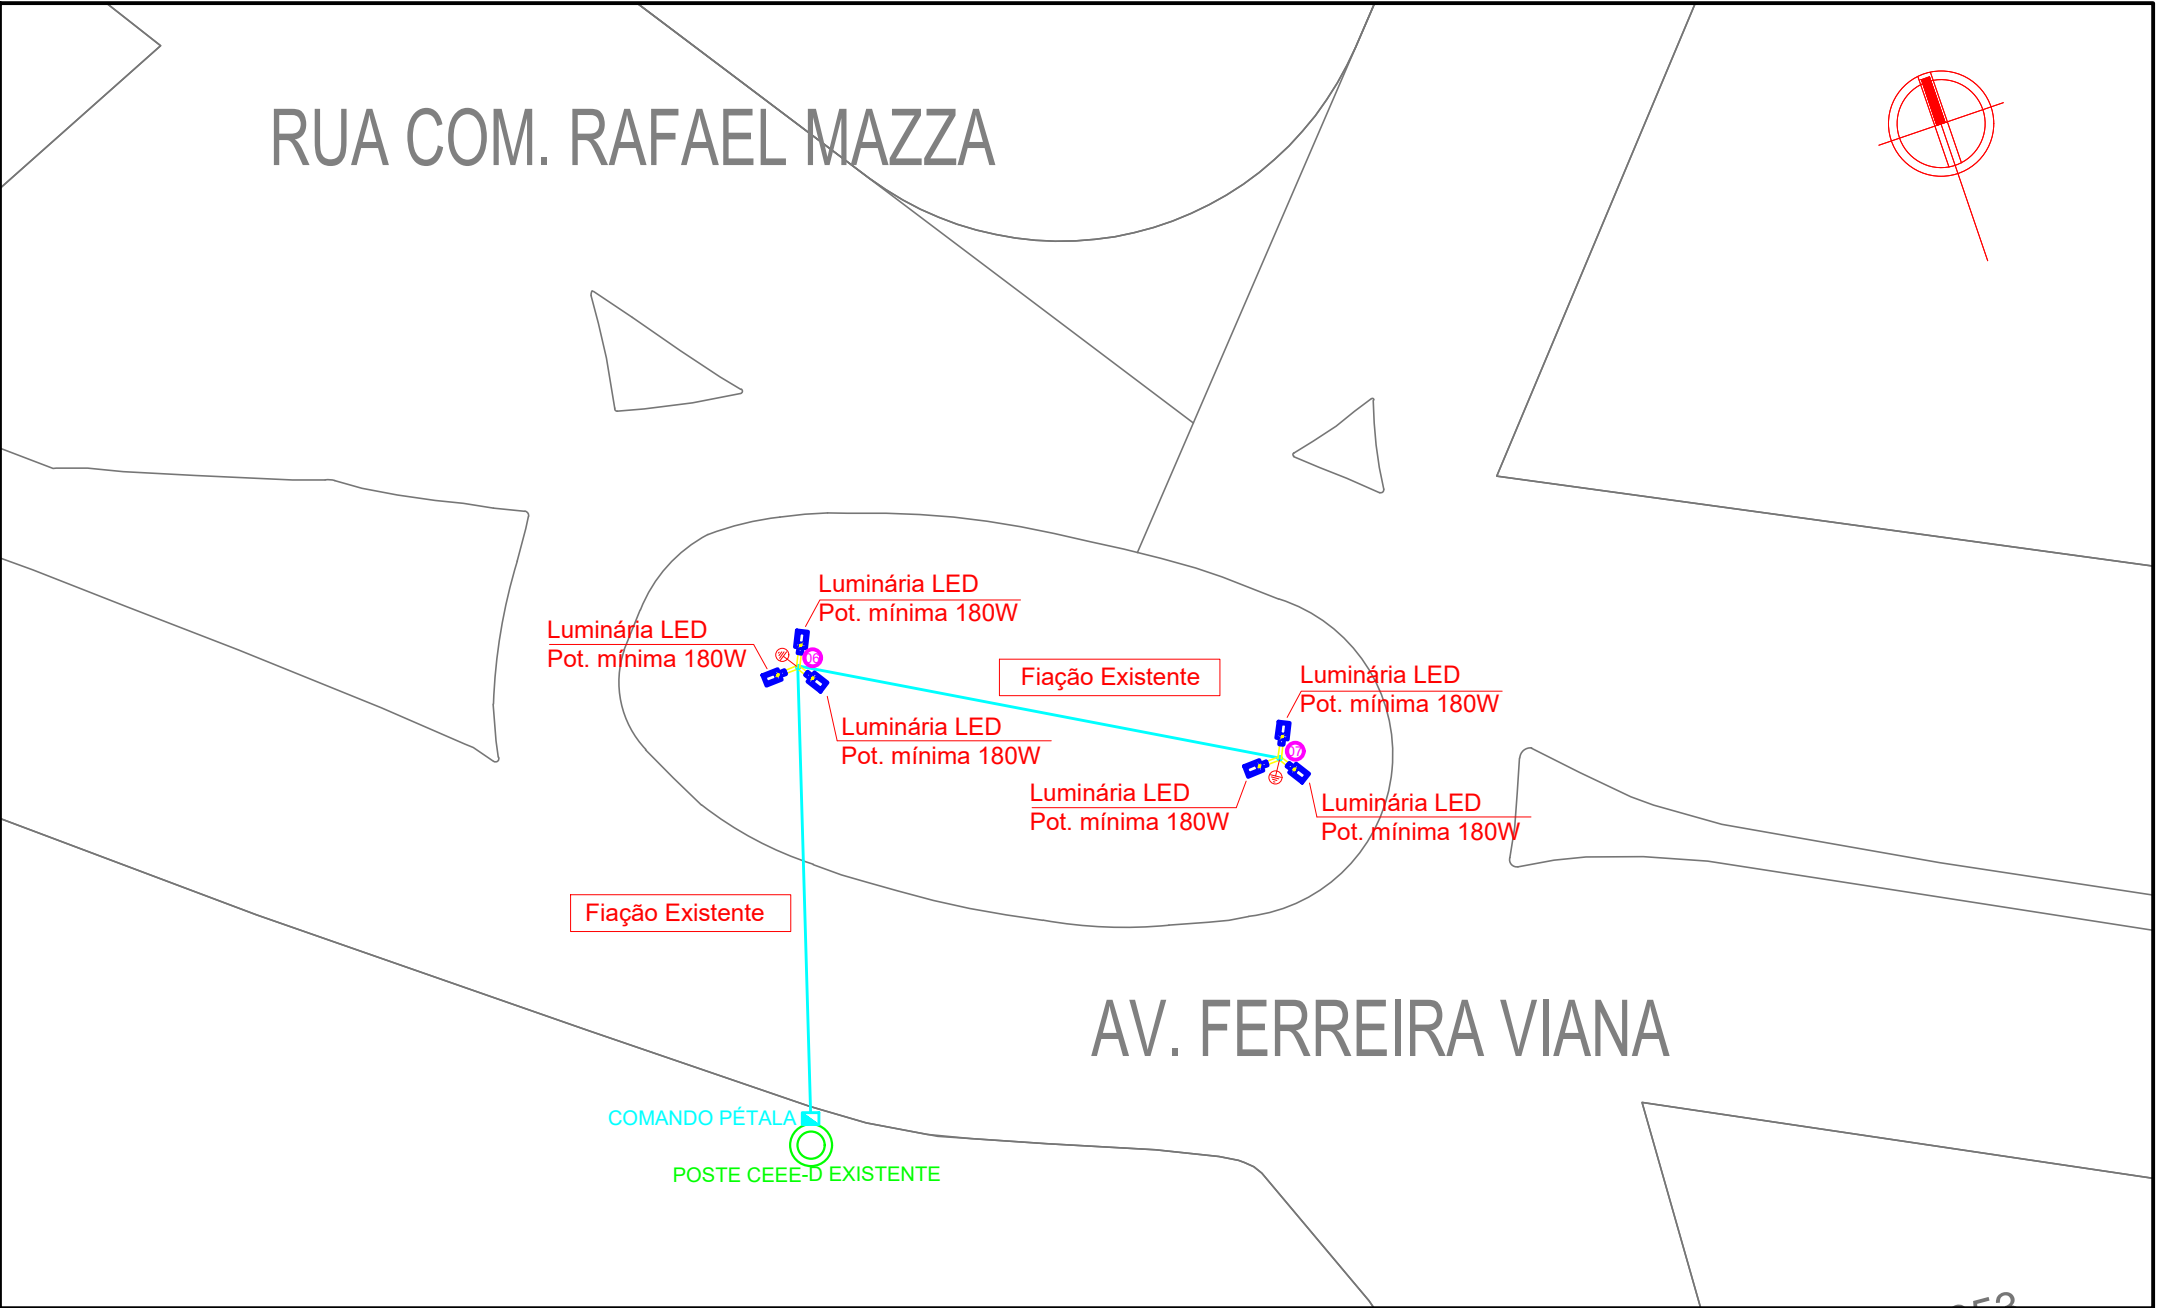

SITUAÇÃO E LOCALIZAÇÃO RÓTULA 6

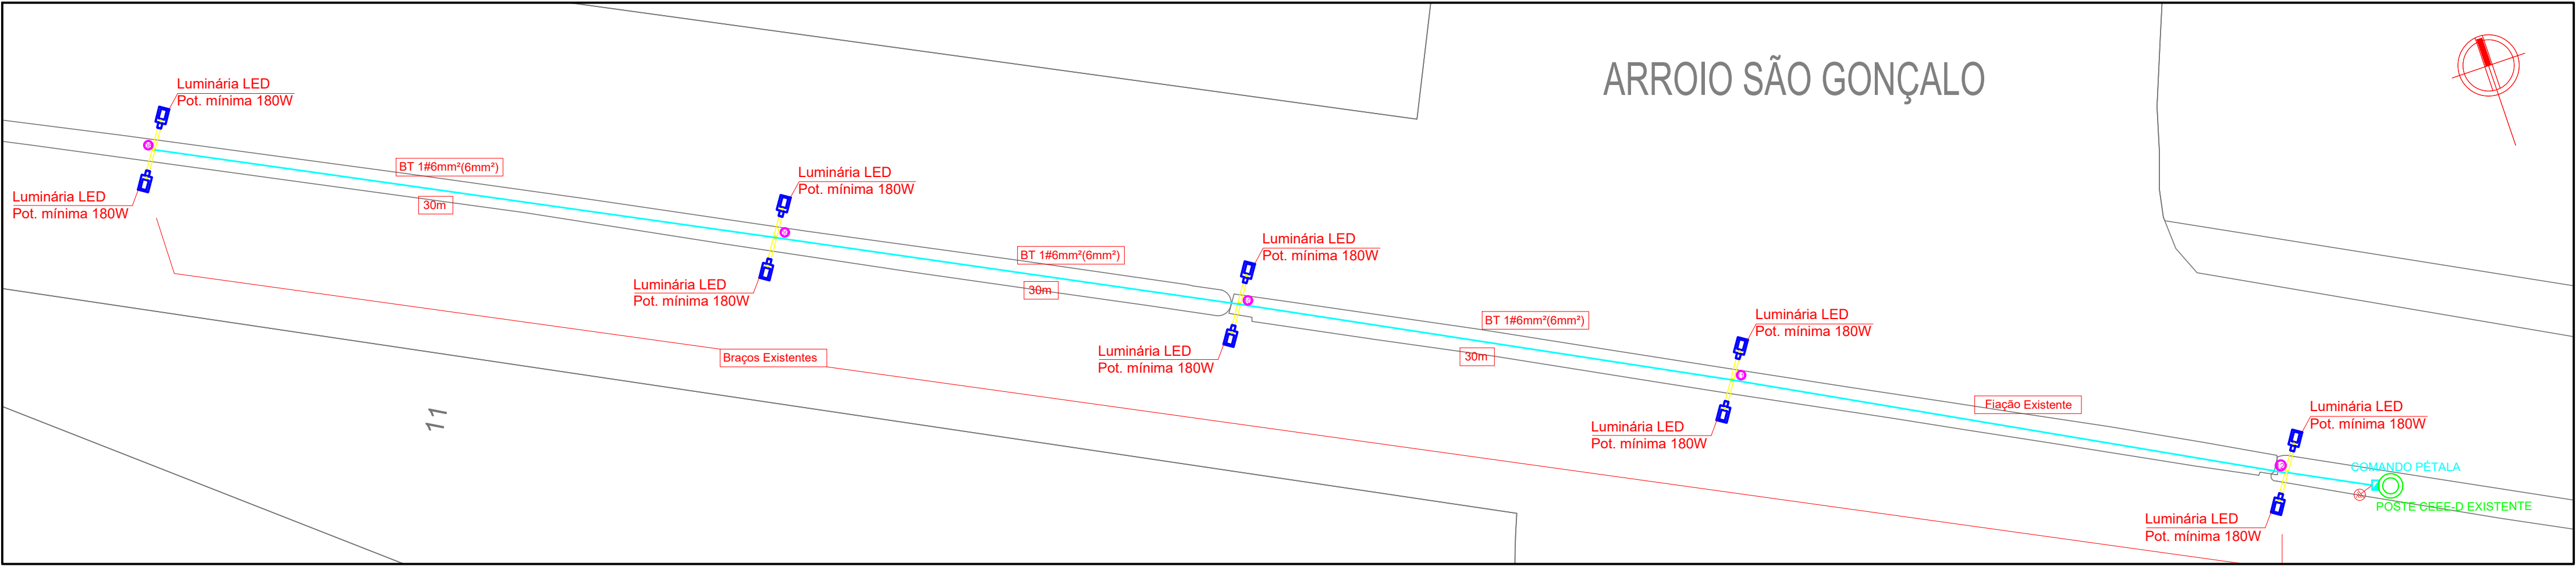

SITUAÇÃO E LOCALIZAÇÃO RÓTULA 7

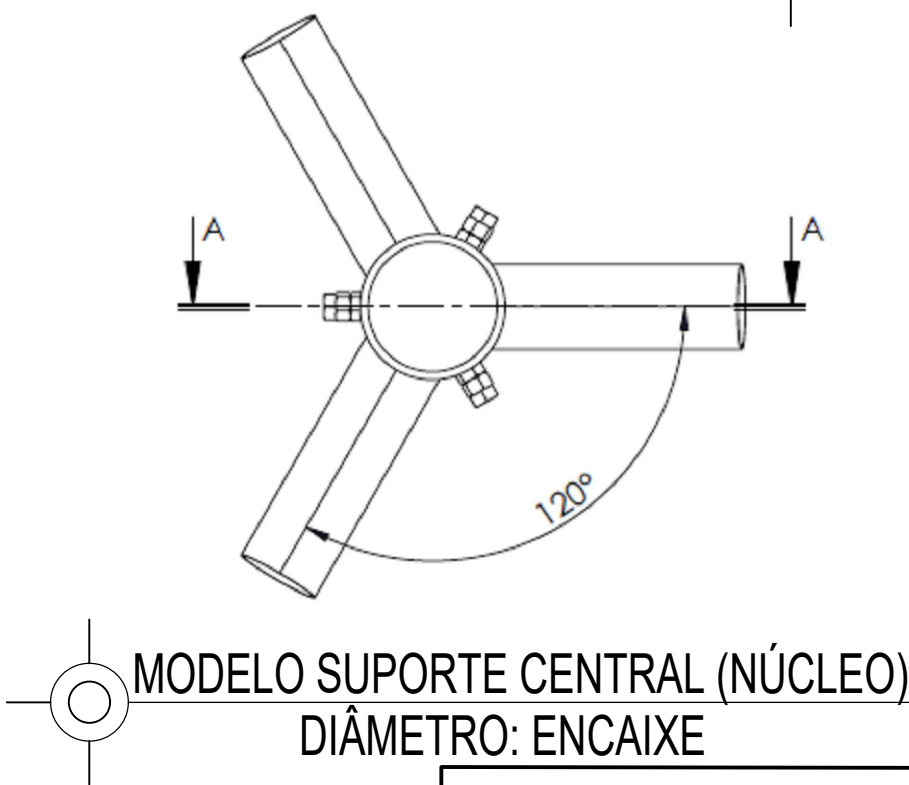

LEGENDA	
	POSTE METÁLICO COM PÉTALA LED 3 x 180W
	POSTE CEEE-D EXISTENTE
	COMANDO PÉTALA
	HASTE DE ATERRAMENTO 2,40m X 5/8

vamos compartilhar a cidade

PREFEITURA

ILUMINAÇÃO EM LED RÓTULAS

DIREITOS AUTORAIS RESERVADOS. PROIBIDA A REPRODUÇÃO TOTAL OU PARCIAL DESTA DESENHO SEM O EXPRESSO CONSENTIMENTO DO PROPRIETÁRIO

TÍTULO DO DESENHO

PROJETO DE ILUMINAÇÃO PÚBLICA

ESCALA: INDICADA

01/02

MUNICÍPIO

ESTADO

PELOTAS

RIO GRANDE DO SUL

LOGRADOURO

AVENIDA FERREIRA VIANA E AVENIDA ADOLFO FETTER

CÓDIGO DO DESENHO

NUMERO DA REVISÃO

00

DATA

04/11/2021

Rua Marinho Barreto, 752 - Pelotas/RS
Fone: (51) 33101350 - (51) 33101353
Email: seplap@pelotas.rs.gov.br

SECRETARIA DE PLANEJAMENTO E GESTÃO

EQUIPE TÉCNICA

JOICE DA LUZ GARCIA
ENGENHEIRA ELETRICISTA | CREA RS 214095

ROGÉRIO DA SILVA FREITAS
ENGENHEIRO ELETRICISTA | CREA RS 14890