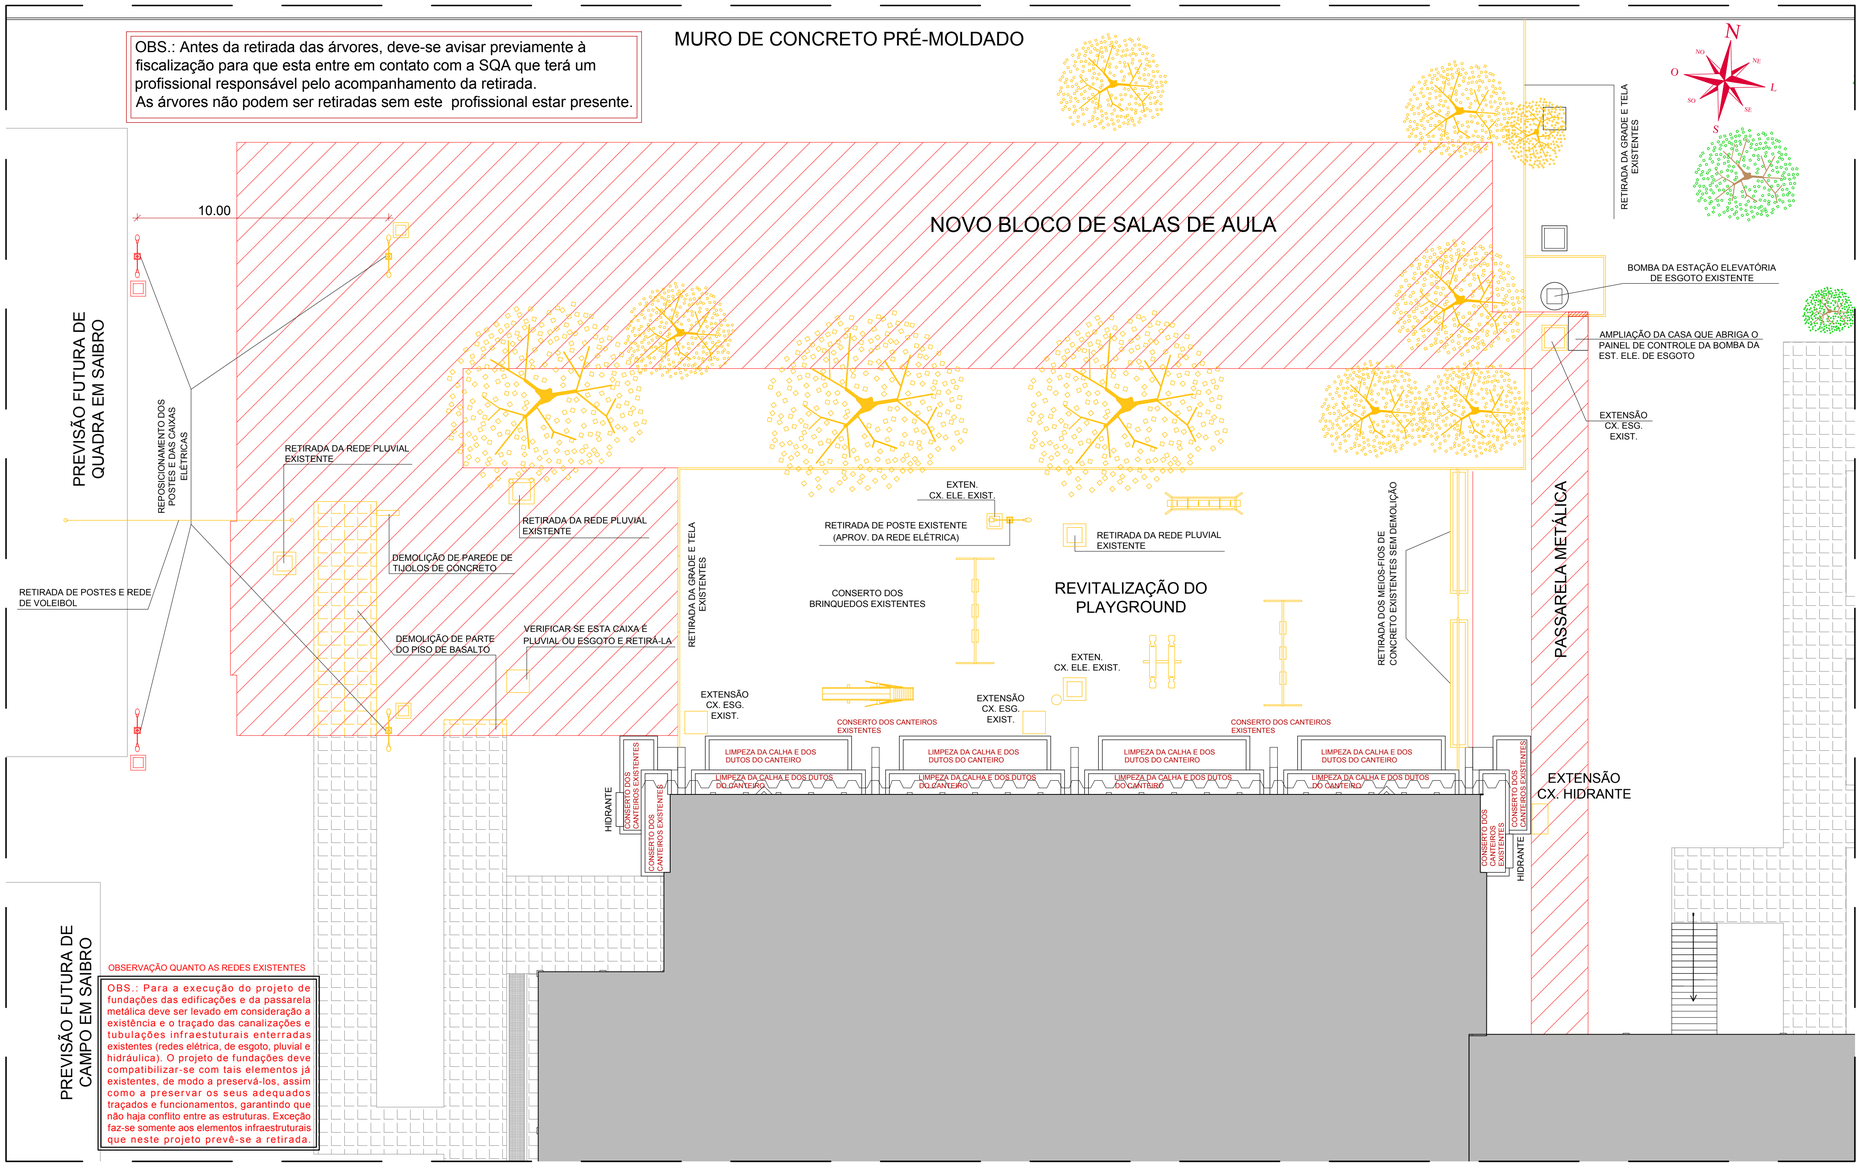

01 PLANTA BAIXA DE MODIFICAÇÕES E RETIRADAS
ESCALA 1/125

LEGENDAS

EXISTENTE/ A PERMANECER:	
A CONSTRUIR/NOVA POSIÇÃO:	
A DEMOLIR/MODIFICAR/CONSERTAR:	
ÁRVORES EXISTENTES:	
ÁRVORES A RETIRAR:	

PREFEITURA MUNICIPAL DE PELOTAS
SECRETARIA DE **EDUCAÇÃO E DESPORTO**

E.M.E.F. FRANCISCO CARUCCIO

SECRETÁRIO MUNICIPAL DA EDUCAÇÃO

PROJETO:
Departamento de Engenharia

PRAÇA 20 DE SETEMBRO, 366
PELOTAS - RS - CEP 96015-280
FONE:(53)3284-2618
e-mail:engenhariasmedpelotas@gmail.com

Eq. Técnica: Arq. Louise Winke
cau A123590-7
Arq. Luciana C. Garcia
cau A129360-5
Arq.Tâmara Cunha
cau A35554-2
Eng. Civil Nixon R. Almeida Aguiar
crea 146400
Eng.Civil José Henrique C. Cordeiro
crea 202750
Apoio técnico: Guacira Dias Vieira
Moisés Vieira dos Santos
Samuel Carvalho
Roger Silveira
Edilson Almeida

RESPONSÁVEL TÉCNICO

PROJETO:
AMPLIAÇÃO - E.M.E.F. FRANCISCO CARUCCIO

ENDEREÇO:
Av. Leopoldo Brod, 3220 - Três Vendas - Pestano - Pelotas / RS

CONTEÚDO:
PROJETO ARQUITETÔNICO - PLANTA BAIXA DE MODICAÇÕES E RETIRADAS

PRANCHA:
02/06
ARQ

LOCAL E DATA:
Pelotas, JUNHO de 2021.

ESCALA:
INDICADA