
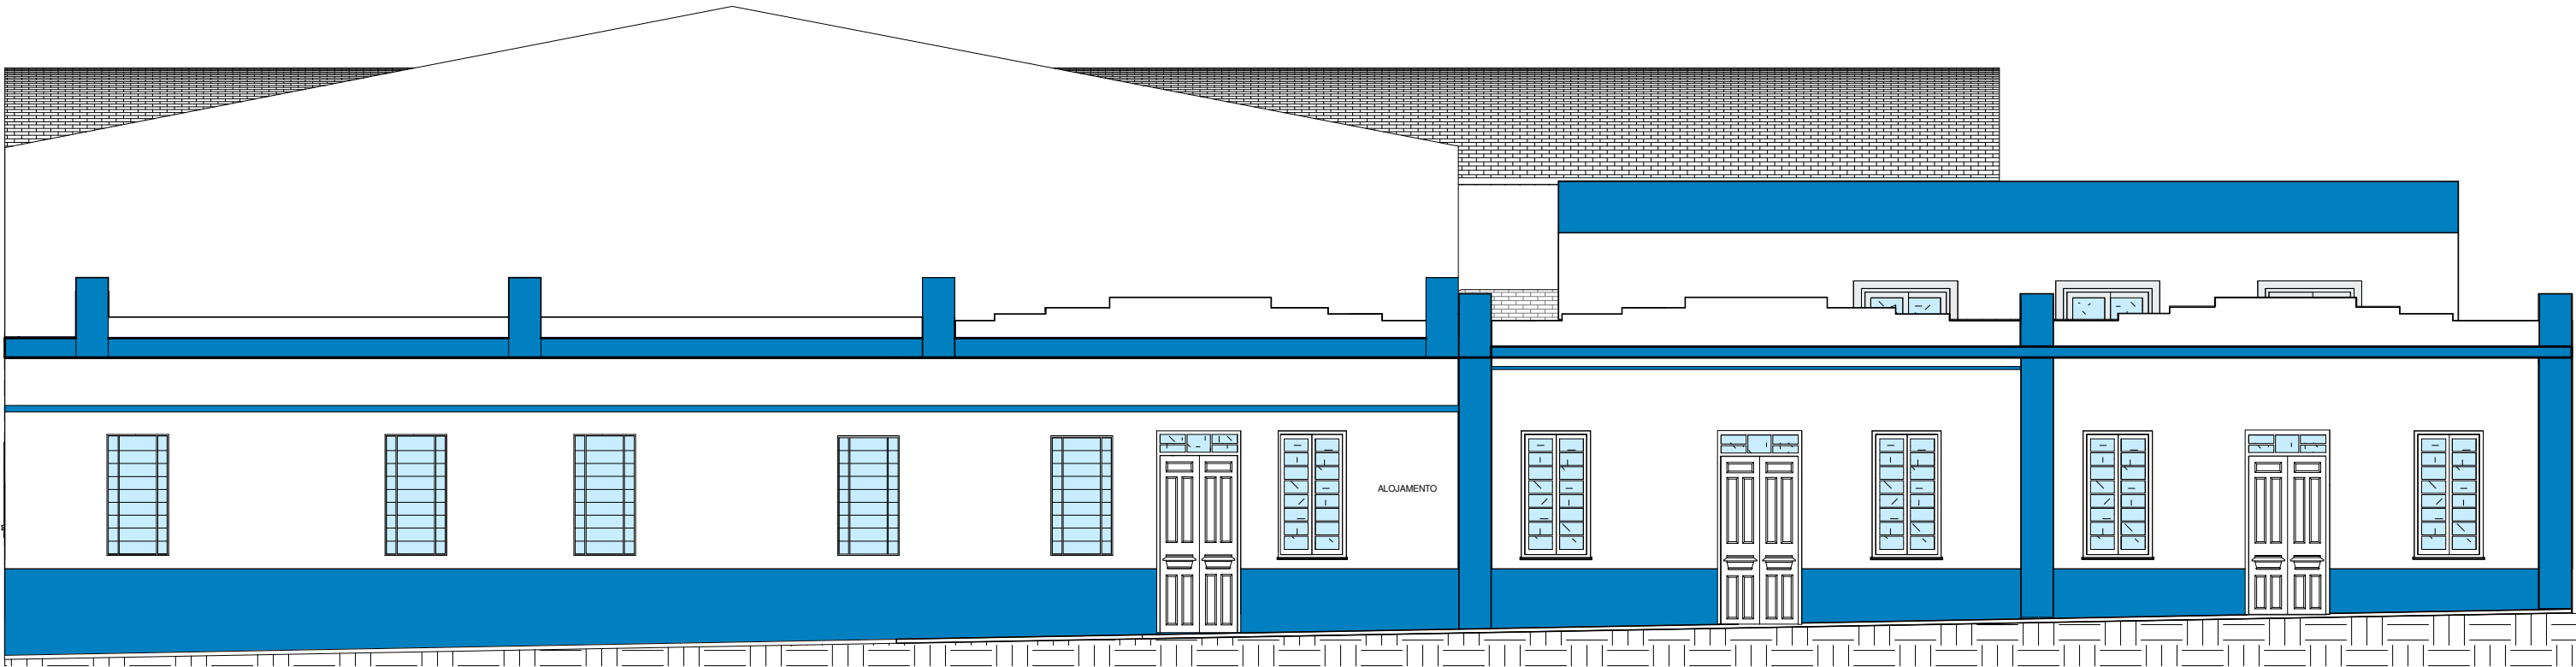
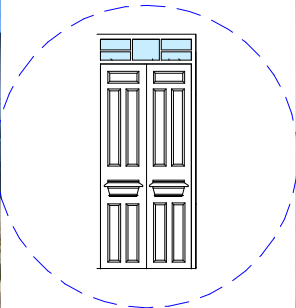


AS ESQUADRIAS FORAM MANTIDAS, E AS NOVAS SERÃO EXECUTADAS EM MADEIRA E DA MESMA FORMA QUE ÀS ORIGINAIS

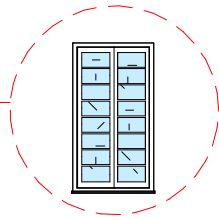

	<b>EXTREMO SUL ARQUITETURA</b>		
	RUA MARECHAL DEODORO, Nº 404 - CENTRO, PELOTAS/ RS		
	<b>PROJETO ARQUITETÔNICO</b>		
DESENHO: RICARDO BRECHANE		JANEIRO - 2021	ESCALA: INDICADA
<b>FACHADA E LEVANTAMENTO FOTOGRÁFICO</b>			
PROPRIETÁRIO	JOSE OLAVO BUENO DOS PASSOS CPF 260.438.580-53		PRANCHA <b>04</b> 06
RESPONSÁVEL TÉCNICO	ARQ. RICARDO BRECHANE - CAU A154541-8		