



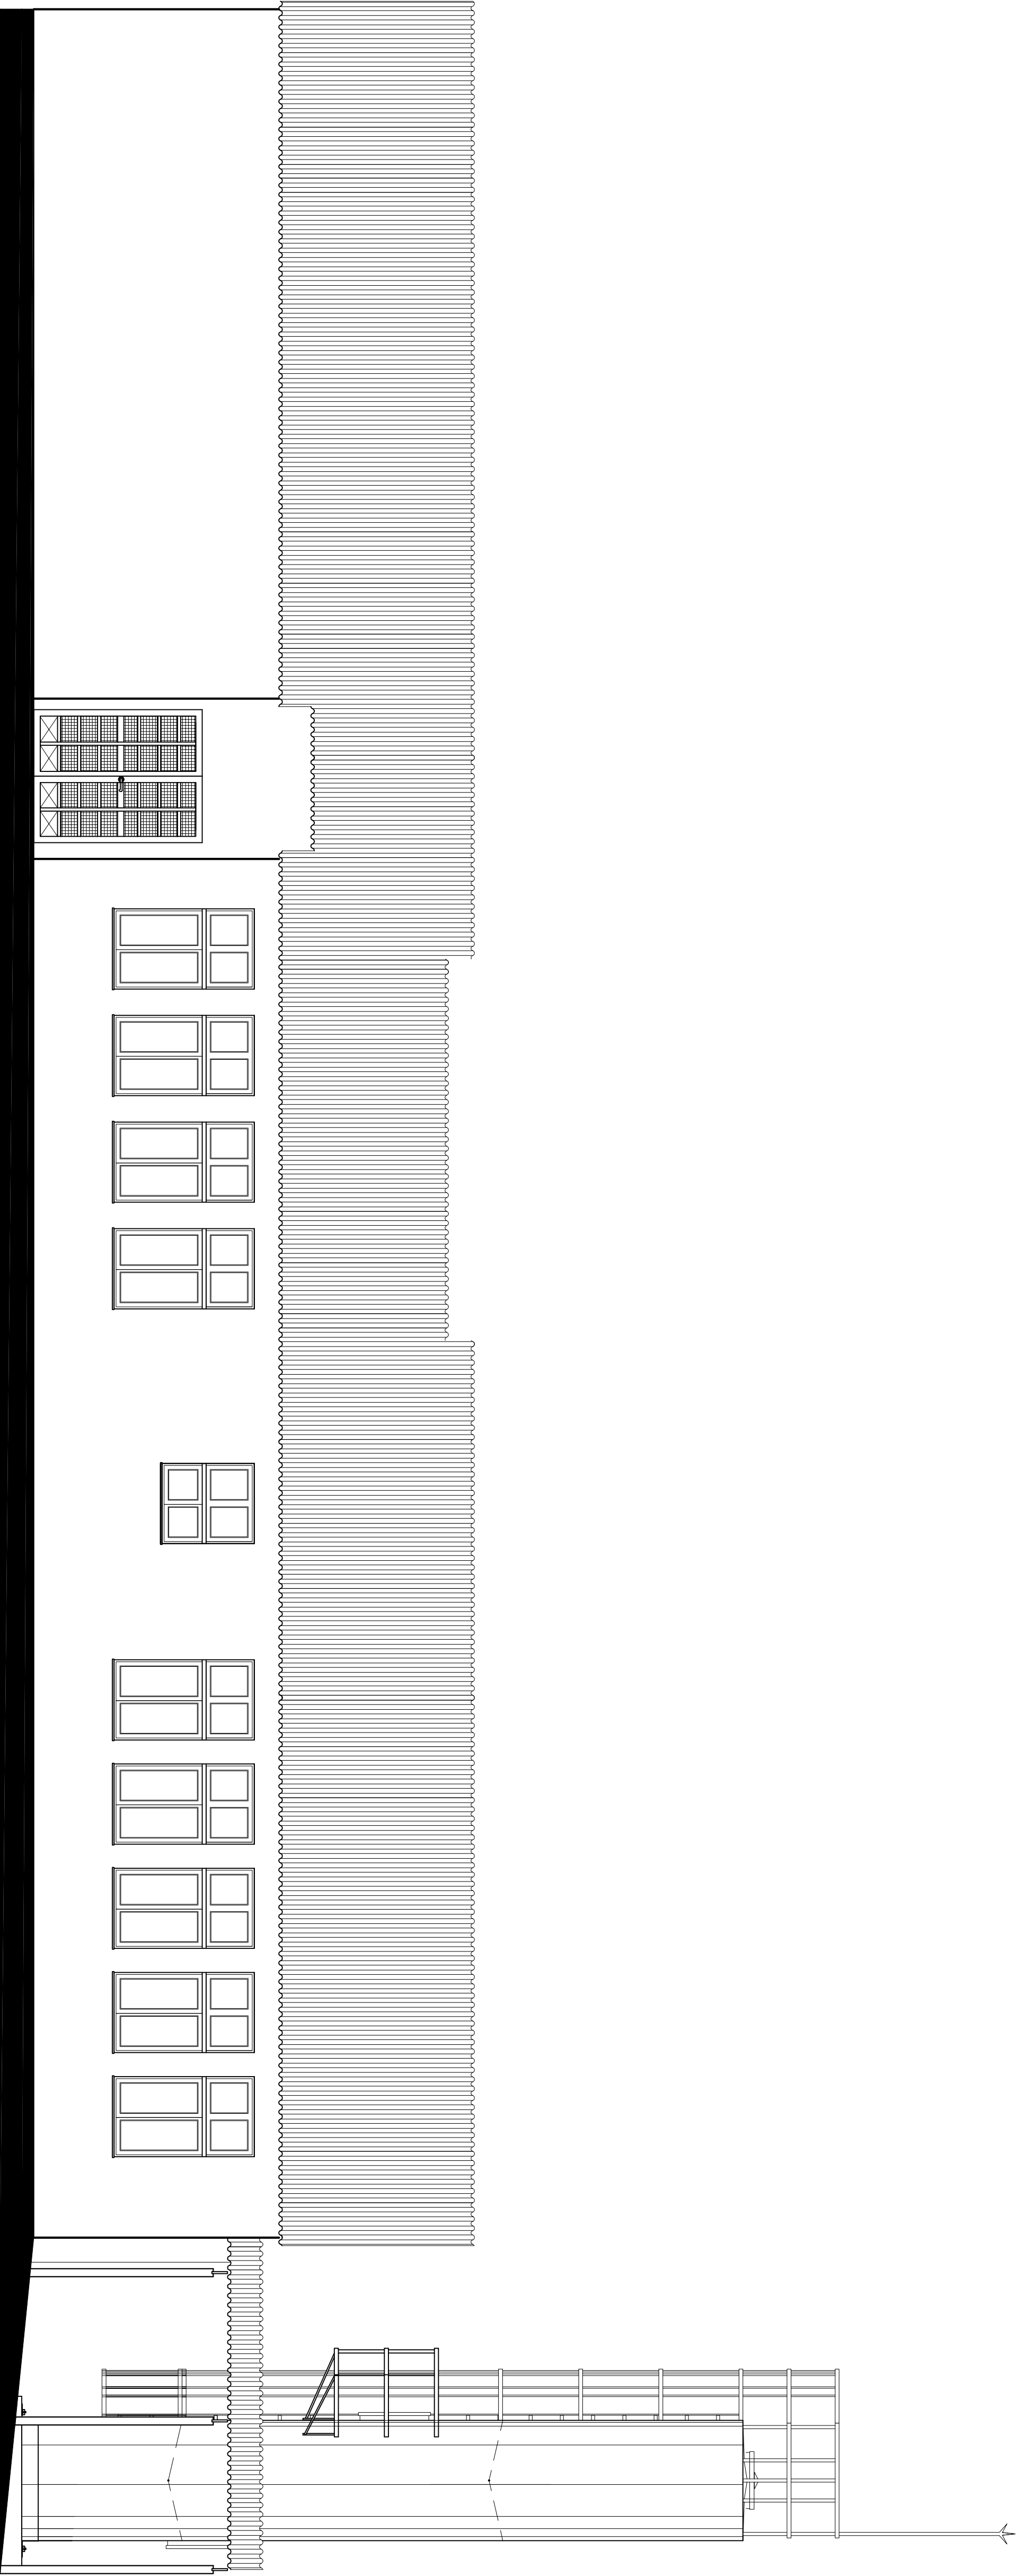

Fachada Noroeste

Escala: 1/75

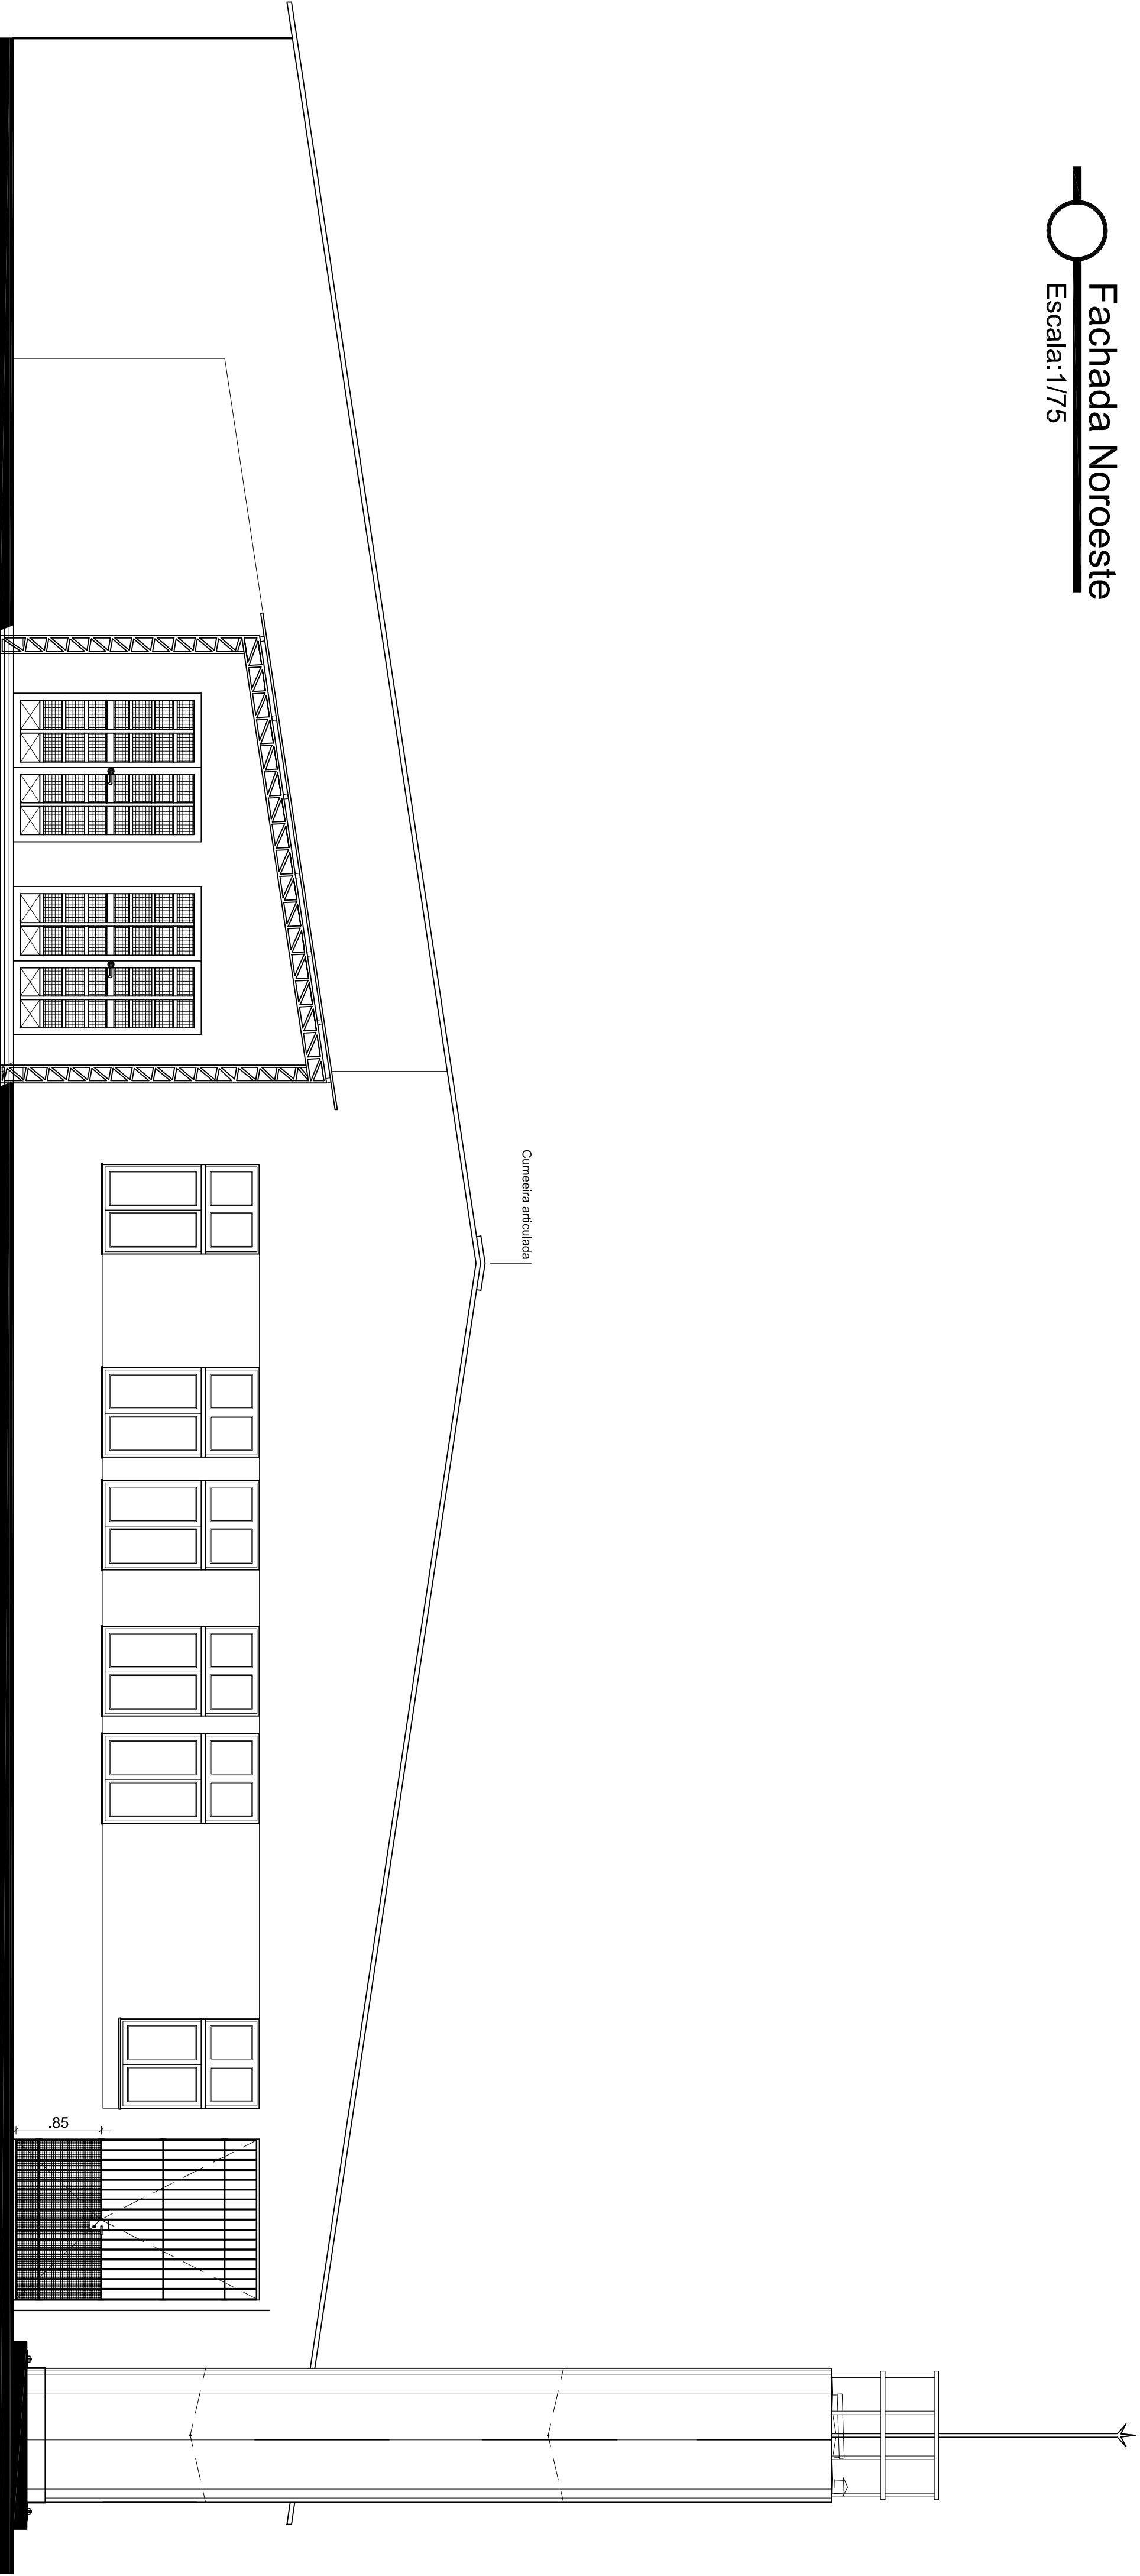

Fachada Principal - SUDOESTE

Escala: 1/75

REVISÃO	DATA	RESPONSÁVEL	OBSERVAÇÃO

PREFEITURA MUNICIPAL DE PELOTAS
SECRETARIA MUNICIPAL DA EDUCAÇÃO
DEPARTAMENTO DE PLANEJAMENTO E ENGENHARIA

E. I. ÉRICO VERISSIMO



SECRETÁRIO MUNICIPAL DA EDUCAÇÃO

PROJETO:

Angela Bosenbecker
RUA GEN. TELLES, 367
PELOTAS - RS, 96200-010
www.orgaosmunicipal.gov.br

Projeto Arquitetônico: Angelo C. Bosenbecker
CAU - A31 41 4-5
Coordenação do Projeto: Angelo C. Bosenbecker
CAU - A31 41 4-5

PROJETO: PROJETO ARQUITETÔNICO

PRANCHA:

ENDEREÇO: Rua Darcy Vargas, s/n - NAVEGANTES

CONTEÚDO: FACHADA SUDOESTE - FACHADA NOROESTE

PA-04

LOCAL E DATA:

Pelotas, maio de 2014.

ESCALA:

1/50