
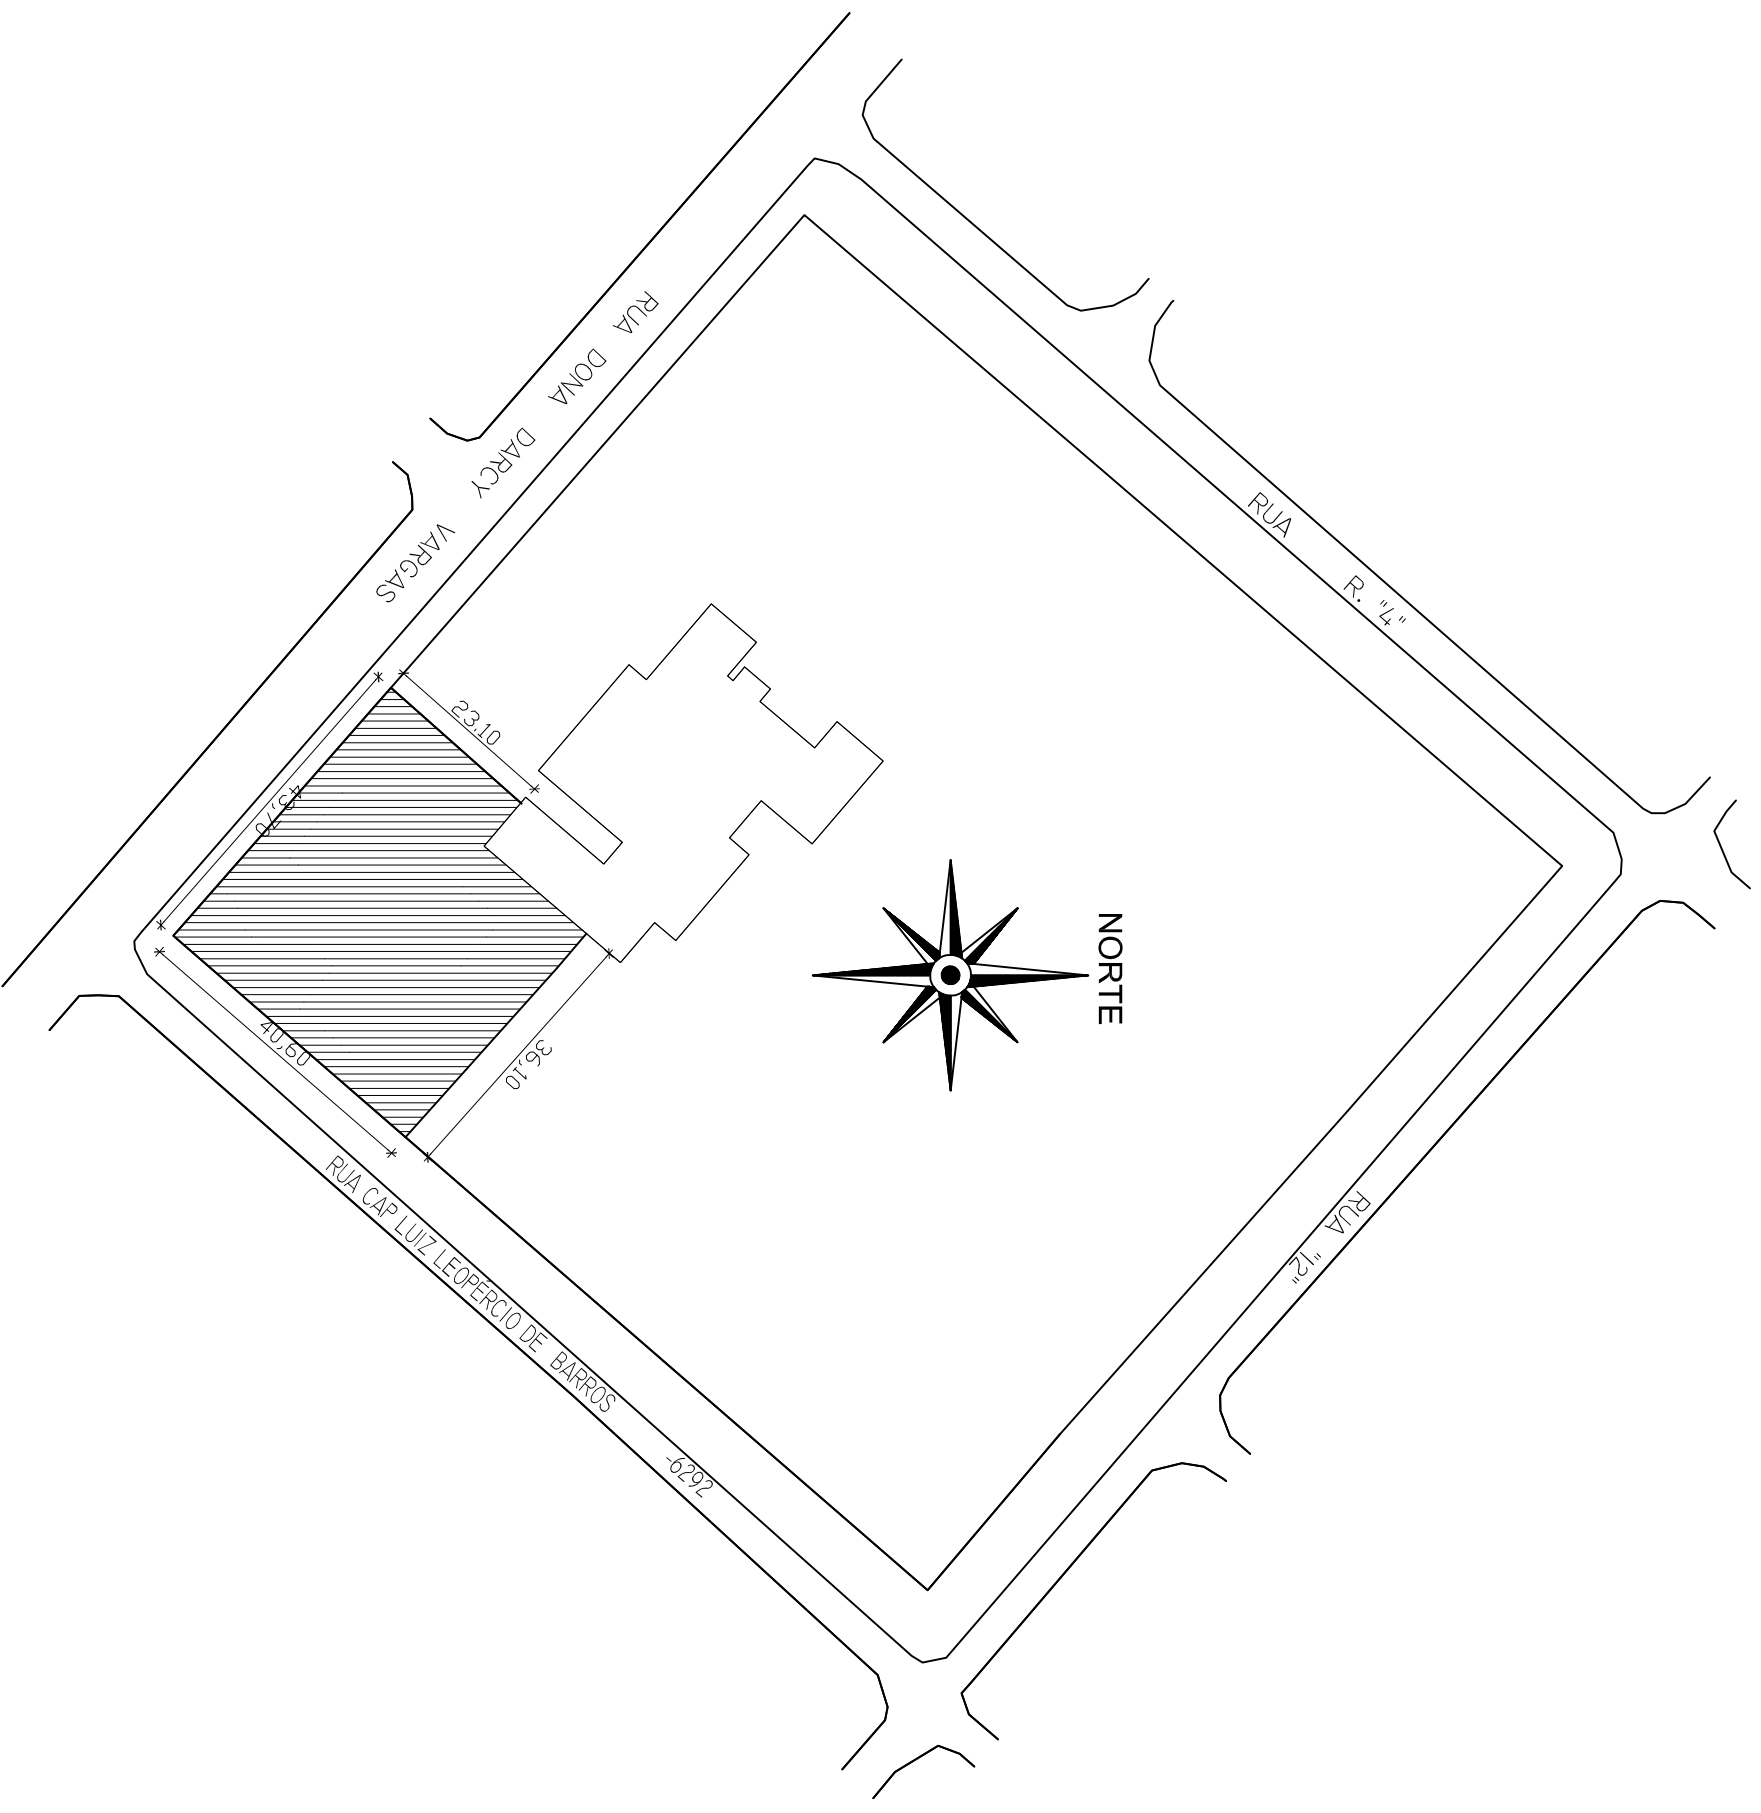


QUADRO DE ÁREAS		
ÁREA DO TERRENO (A1)	1.504,77 m²	
ÁREAS CONSTRUIDAS	ÁREA EXISTENTE A REFORMAR	464,75 m²
	ÁREA A CONSTRUIR	221,55 m²
ÁREA FINAL CONSTRUIDA	686,30 m²	
ALTURA DA EDIFICAÇÃO	TÉRREA	
COEFICIENTE DE PERMEABILIDADE (MÍNIMO 20%)	20,00%	

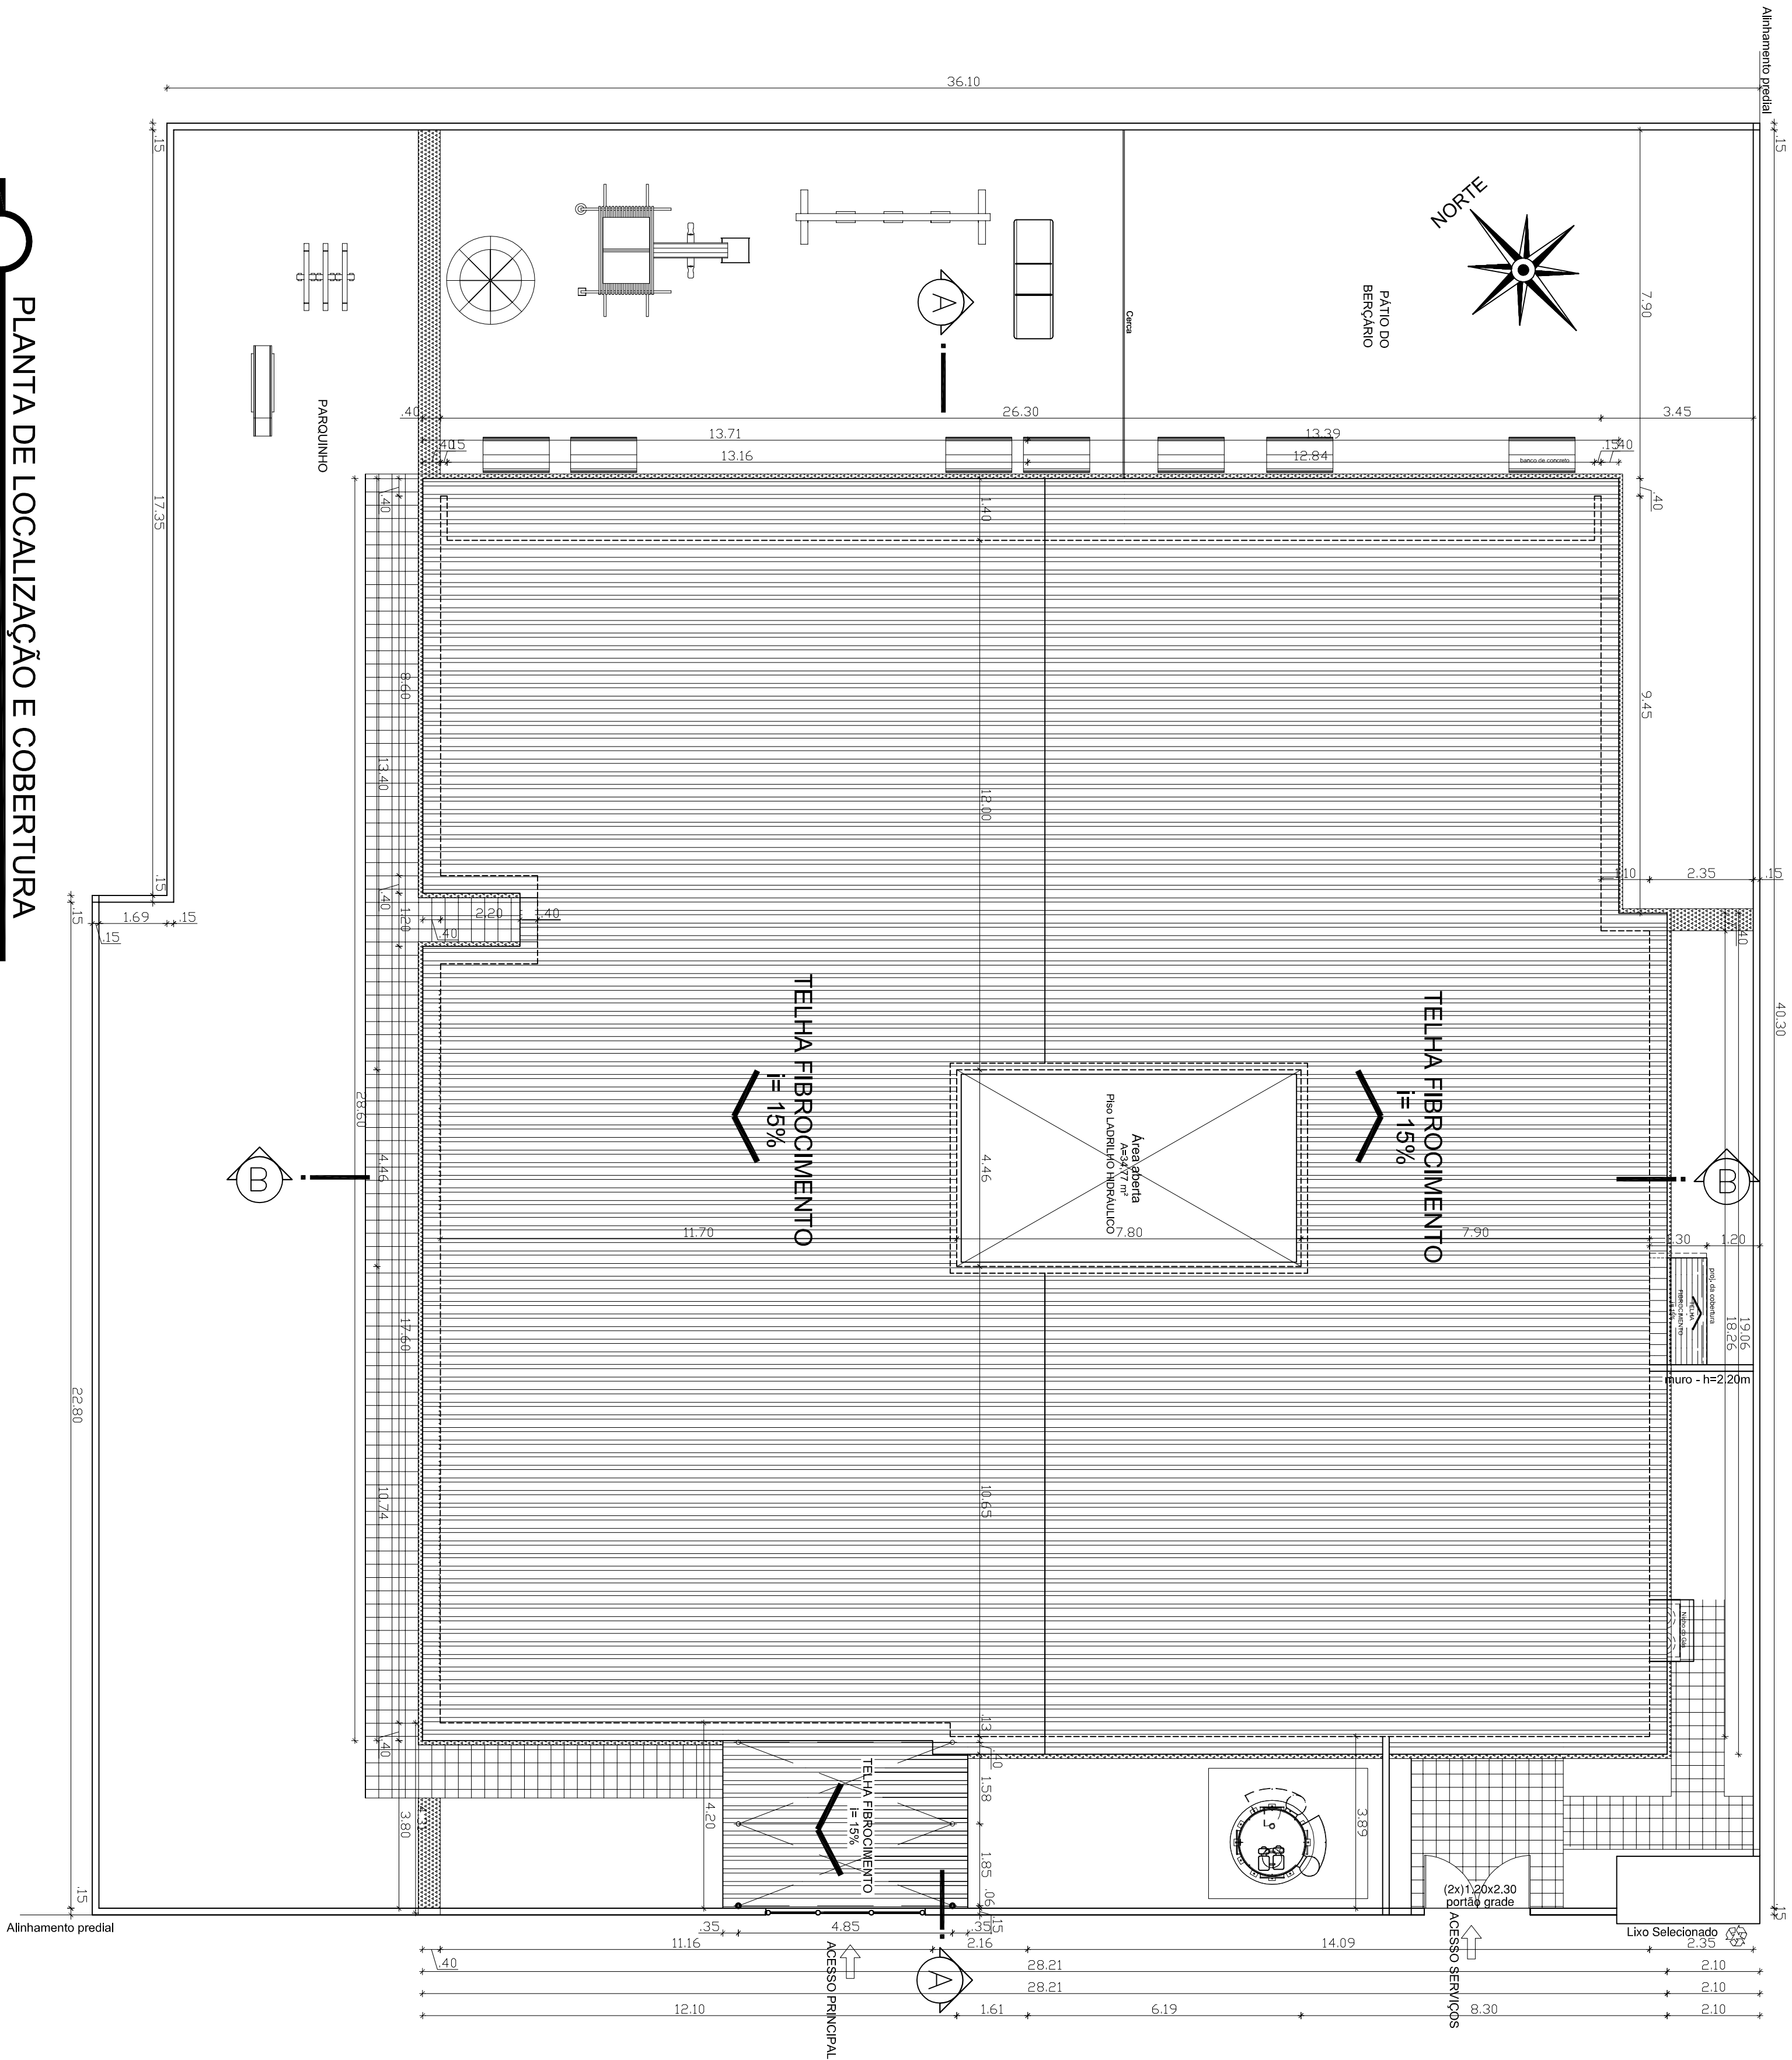

Planta de Situação

Escala: 1/1000

REVISÃO	DATA	RESPONSÁVEL	OBSERVAÇÃO
PREFEITURA MUNICIPAL DE PELOTAS SECRETARIA MUNICIPAL DA EDUCAÇÃO DEPARTAMENTO DE PLANEJAMENTO E ENGENHARIA			
E. I. ÉRICO VERÍSSIMO			
SECRETÁRIO MUNICIPAL DA EDUCAÇÃO			
PROJETO:			
PROJETO ARQUITETÔNICO			
ENDEREÇO: Rua Darcy Vargas, s/n - NAVEGANTES			
CONTEÚDO: Planta de Situação - Cobertura e Quadro de áreas			
LOCAL E DATA: Pelotas, maio de 2014.			
ESCALA: 1/100 - 1/1000			

Angela Bosenbecker

RUA GEN. TELLES, 347
PELOTAS - RS, CEP 96200-010
e-mail: angela@secretariadepelotas.rs.gov.br

Projeto Arquitetônico: Angélio C. Bosenbecker

CAU - A31414-5

Coordenação do Projeto: Angélio C. Bosenbecker

CAU - A31414-5