


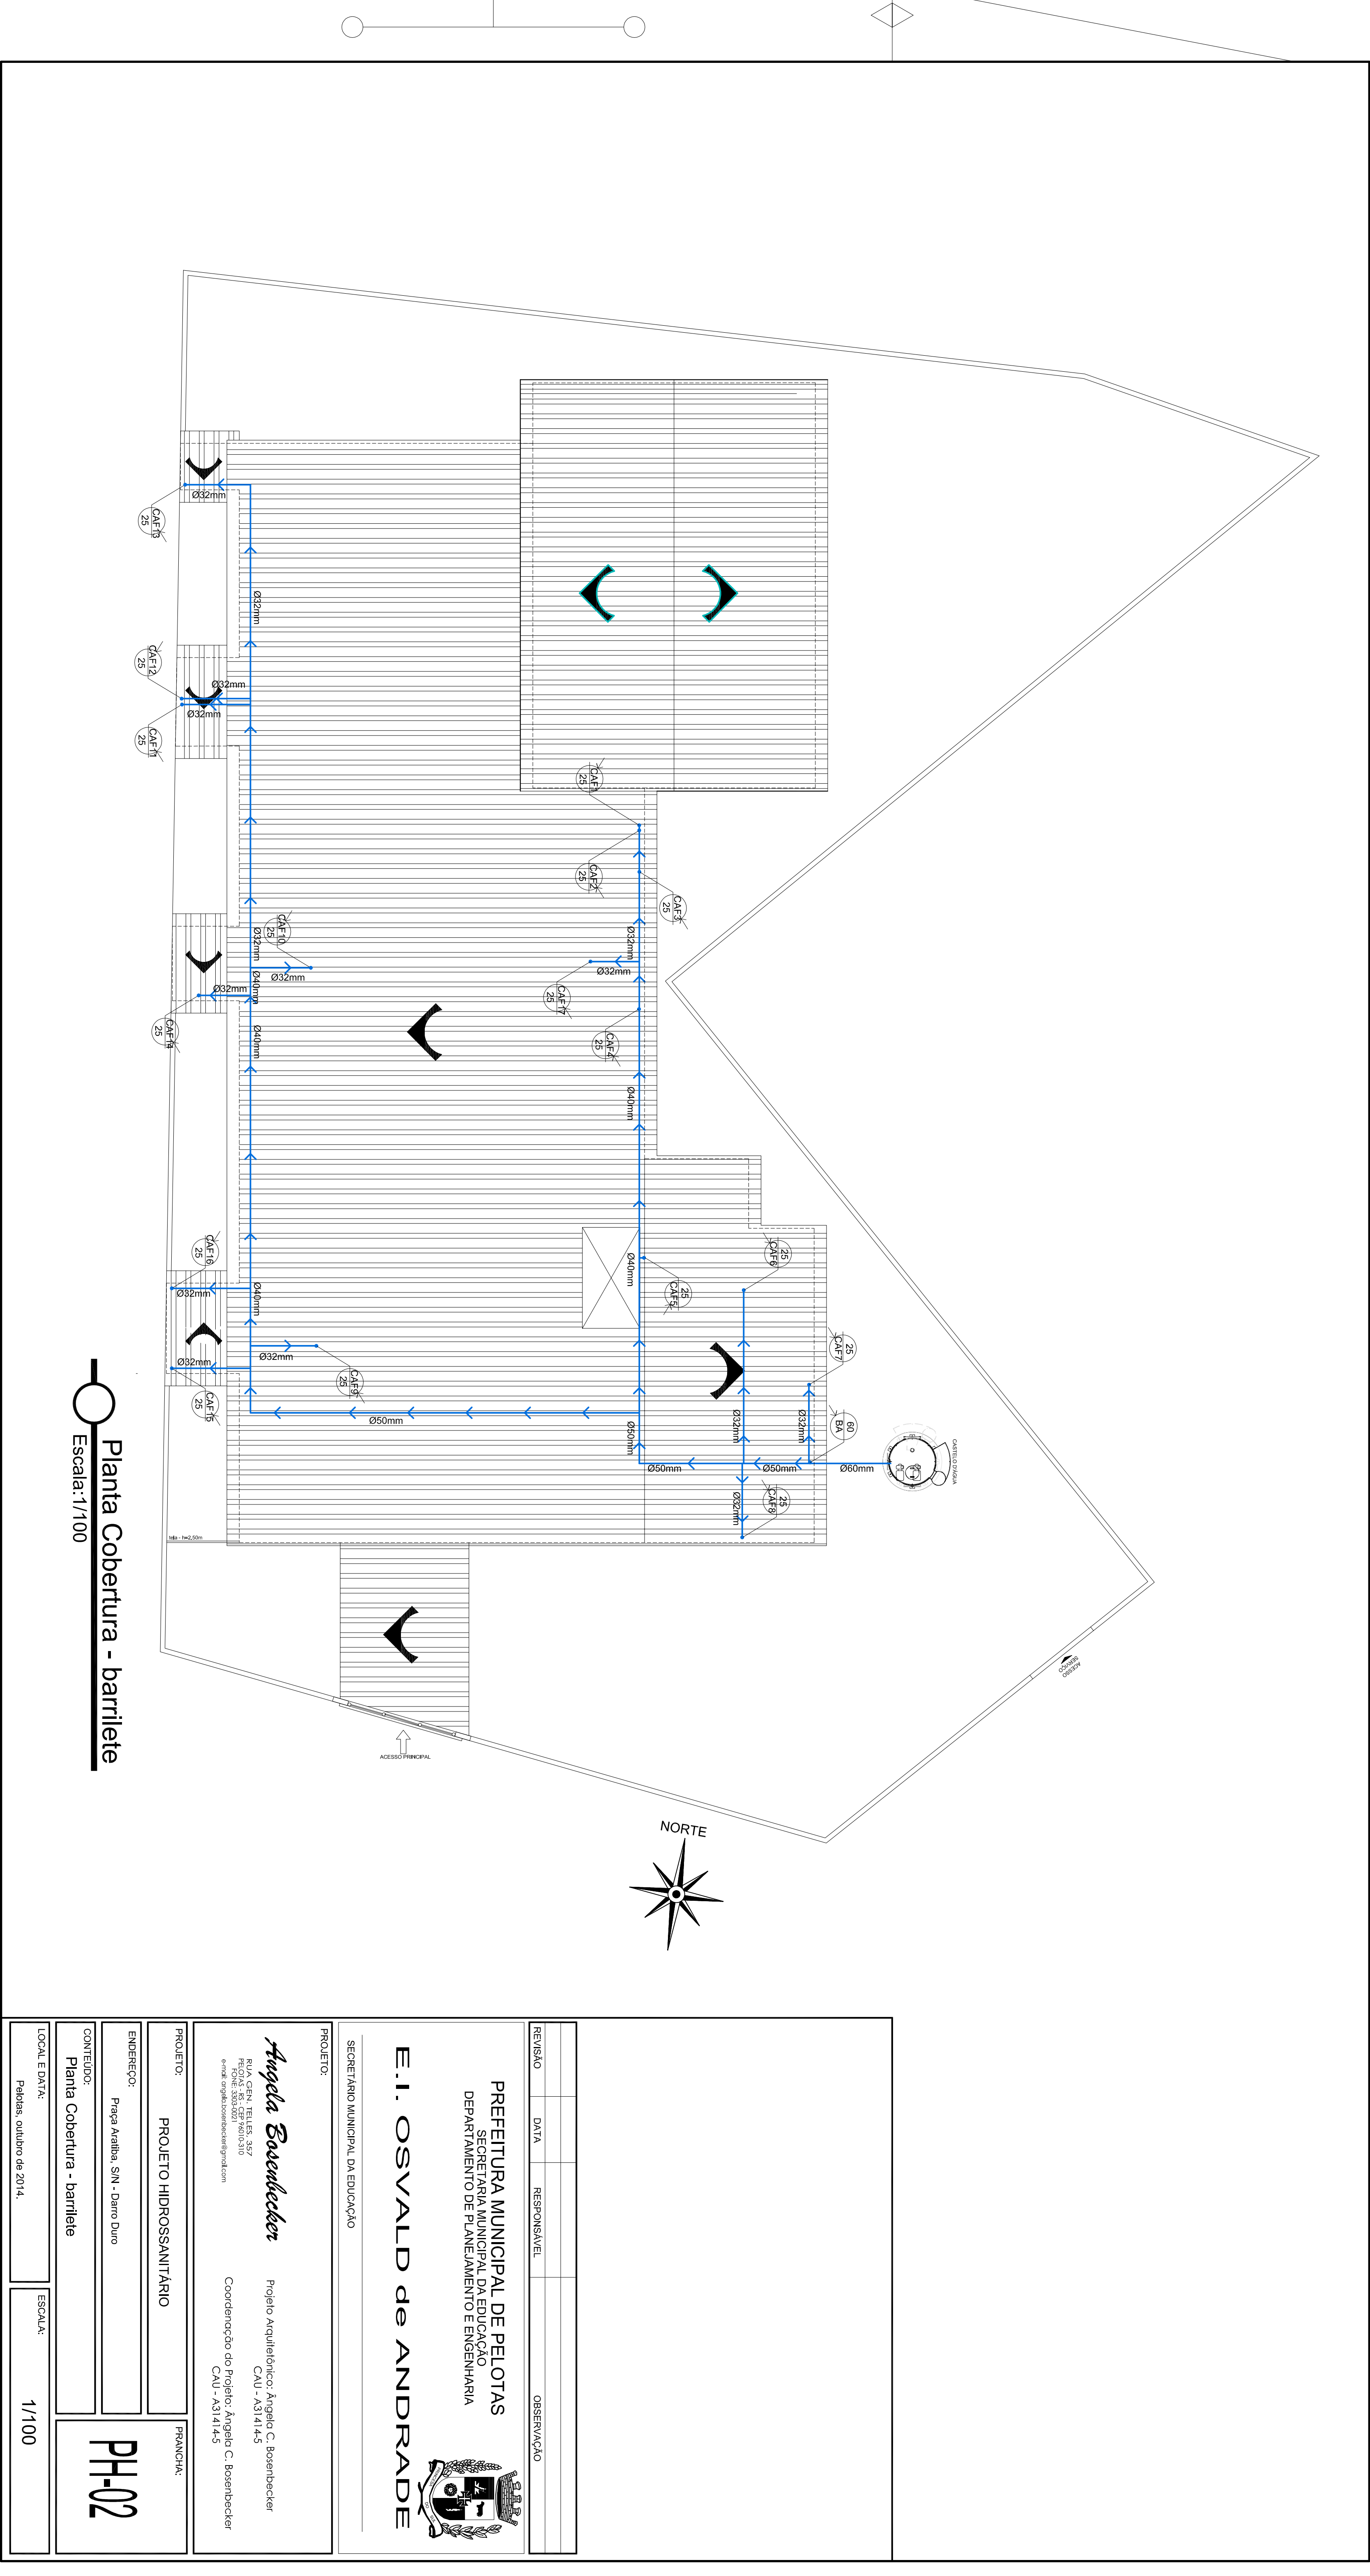

|   |  |      |             |            |
|---|--|------|-------------|------------|
| REVISÃO   |  | DATA | RESPONSÁVEL | OBSERVAÇÃO |
|   |  |      |             |            |
| <b>PREFEITURA MUNICIPAL DE PELOTAS</b><br>SECRETARIA MUNICIPAL DA EDUCAÇÃO<br>DEPARTAMENTO DE PLANEJAMENTO E ENGENHARIA           |  |      |             |            |
| <b>E.I. OSVALDO de ANDRADE</b>   |  |      |             |            |
| <b>SECRETÁRIO MUNICIPAL DA EDUCAÇÃO</b>                                                                                           |  |      |             |            |
| <b>PROJETO:</b>   |  |      |             |            |
| <b>Angela Boenbecker</b>   |  |      |             |            |
| RUA GEN. TELLES, 317<br>FONE: 3303.0021<br>e-mail: angelaboenbecker@gmail.com                                                     |  |      |             |            |
| Projeto Arquitetônico: Angelo C. Boenbecker<br>CAU - A3141-4-5<br>Coordenação do Projeto: Angelo C. Boenbecker<br>CAU - A3141-4-5 |  |      |             |            |
| <b>PROJETO:</b>   |  |      |             |            |
| <b>PROJETO HIDROSSANITÁRIO</b>   |  |      |             |            |
| <b>ENDERECO:</b>   |  |      |             |            |
| Praça Areália, S/N - Bairro Duro                                                                                                  |  |      |             |            |
| <b>CONTEUDO:</b>   |  |      |             |            |
| Planta Cobertura - barilete   |  |      |             |            |
| <b>LOCAL E DATA:</b>   |  |      |             |            |
| Pelotas, outubro de 2014.   |  |      |             |            |
| <b>ESCALA:</b>   |  |      |             |            |
| 1/100   |  |      |             |            |
| <b>PH-02</b>   |  |      |             |            |