



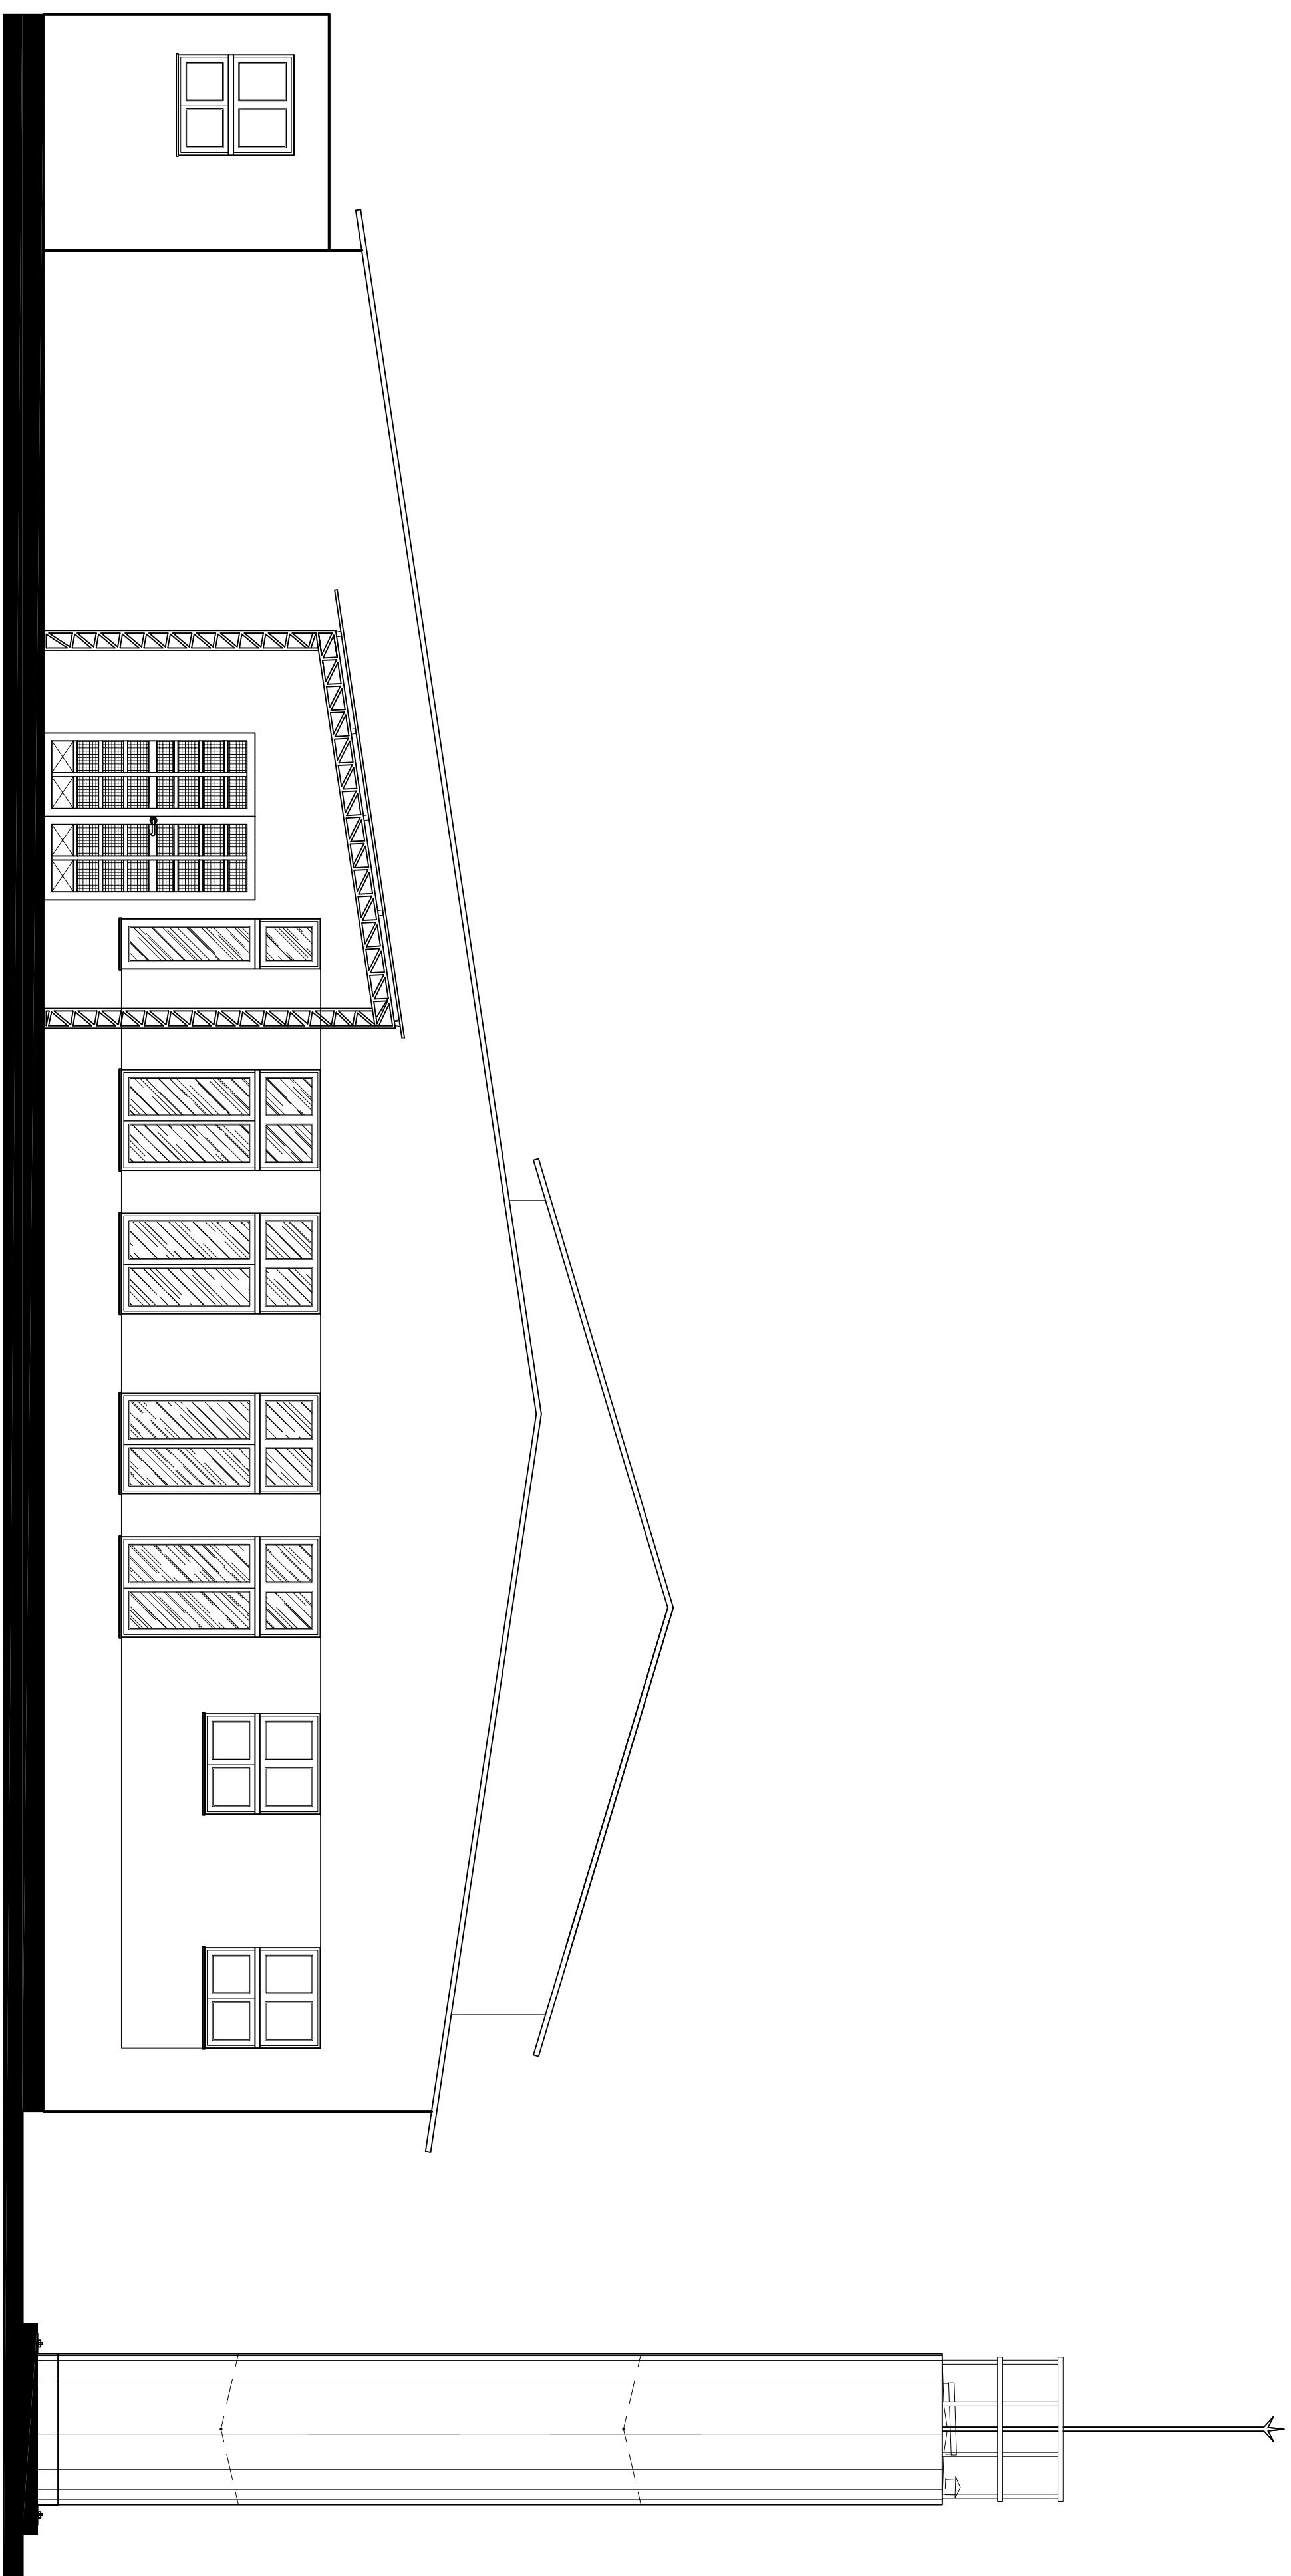


Fachada Principal - SUL
Escala: 1/50

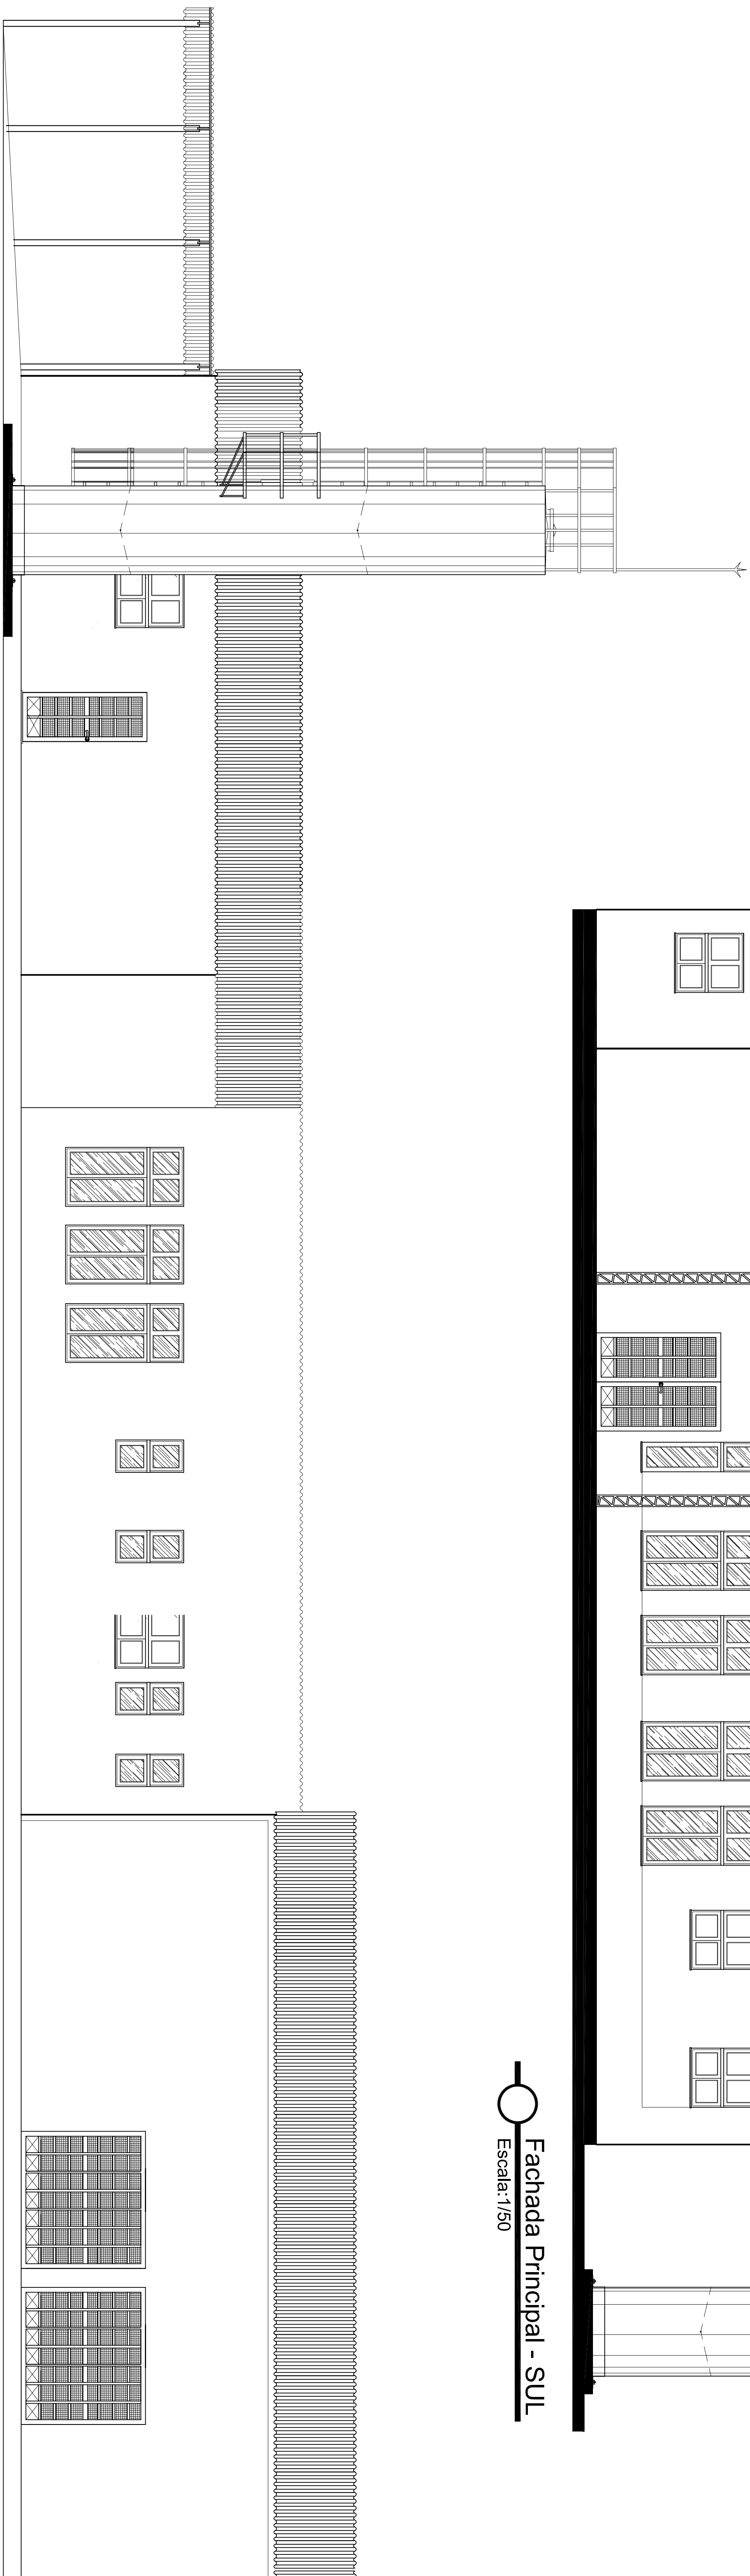

Fachada - LESTE
Escala: 1/50

REVISÃO	DATA	RESPONSÁVEL
		OBSERVAÇÃO

PREFEITURA MUNICIPAL DE PELOTAS
SECRETARIA MUNICIPAL DA EDUCAÇÃO
DEPARTAMENTO DE PLANEJAMENTO E ENGENHARIA

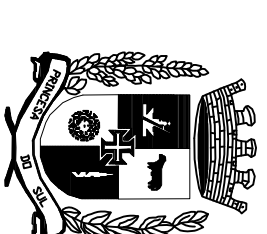

E.I. OSVALD de ANDRADE

SECRETÁRIO MUNICIPAL DA EDUCAÇÃO

Angela Boenbcher

RUA GEN. TULLES, 307
FLORES, 41415-020/BOISVISTO
ICONE 3324/021
e-mail: angela.boenbcher@gmail.com

Projeto Arquitetônico: Ângela C. Boenbcher
CAU - A31414-5

Coordenação do Projeto: Ângela C. Boenbcher
CAU - A31414-5

PROJETO:
PROJETO ARQUITETÔNICO

ENDEREÇO:

Praça Aratiba, S/N - Barro Du

CONTEÚDO:

Fachadas

LOCAL E DATA:

Pelotas, maio de 2014.

[illegible]

K