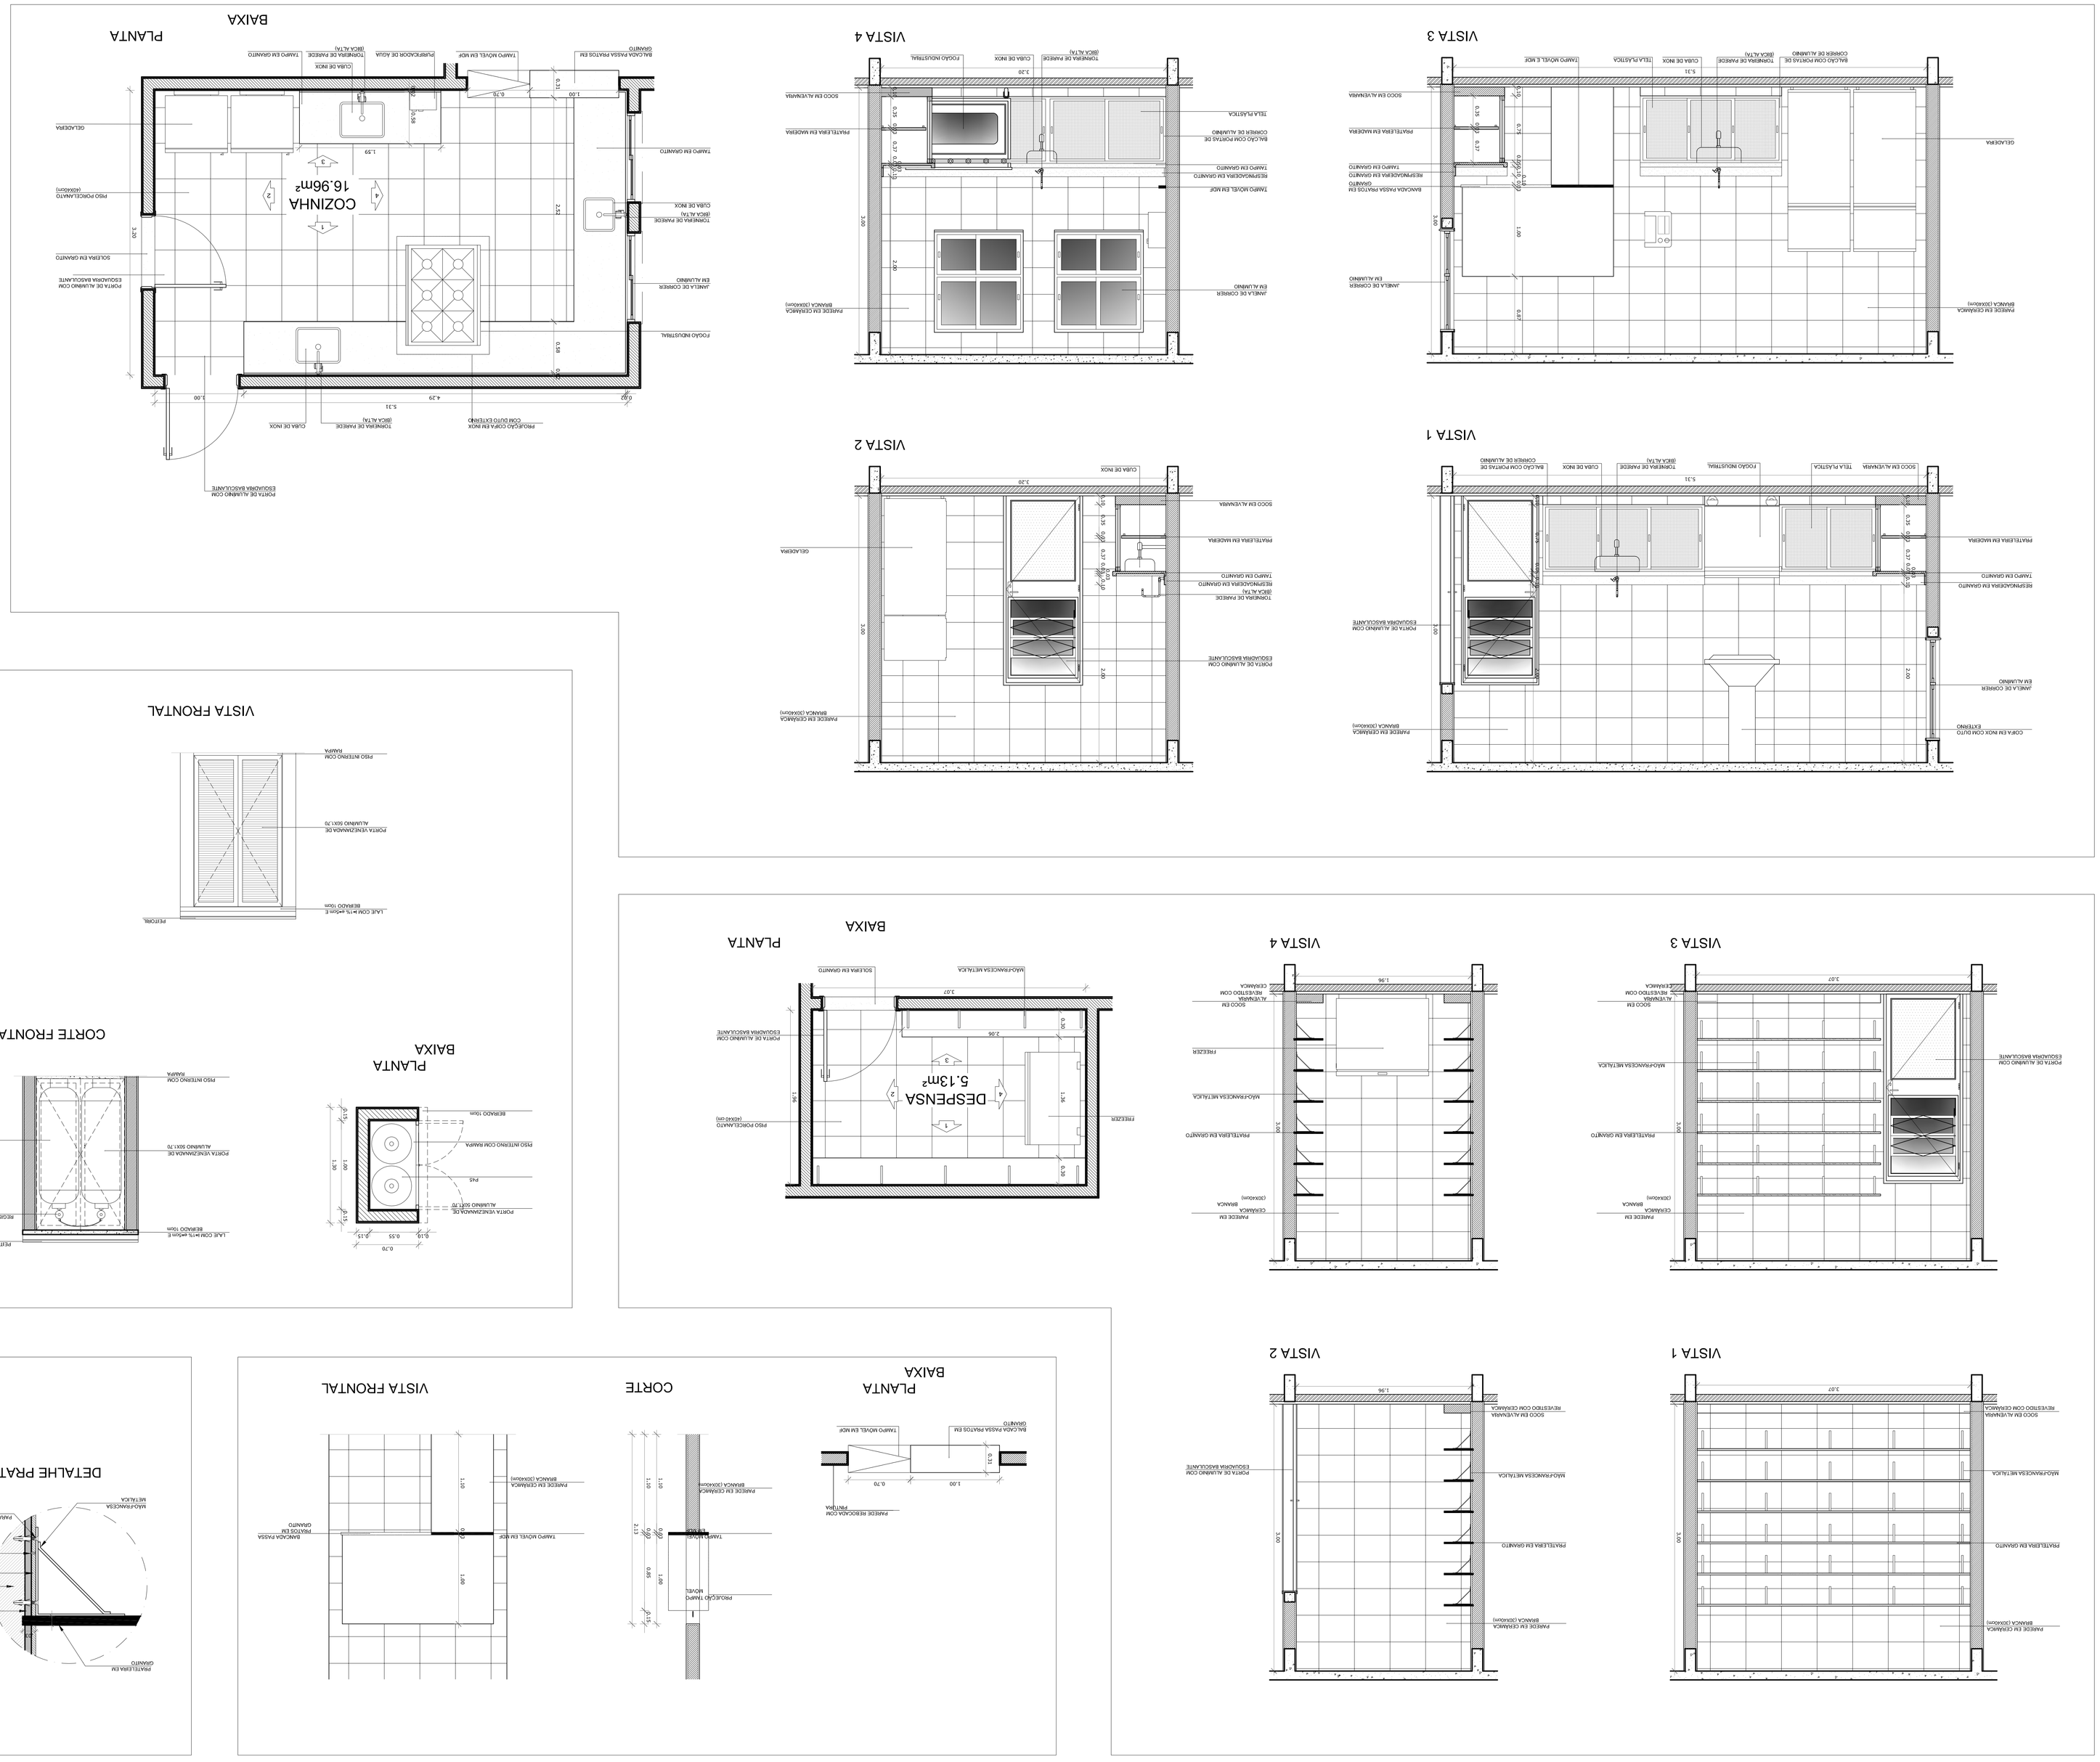

PREFEITURA MUNICIPAL DE PELOTAS
SECRETARIA MUNICIPAL DA EDUCAÇÃO
DEPARTAMENTO DE PLANEJAMENTO E ENGENHARIA

E.I. OSVALD de ANDRADE

SECRETARIO MUNICIPAL DA EDUCAÇÃO

PROJETO:

Angela Boenecker
Projeto Arquitetônico: Angela C. Boenecker
CAU - A31414-5
Coordenação de Projeto: Angela C. Boenecker
CAU - A31414-5
RUA GEN. TELLES, 357
RIO BRANCO - CEP 96.015-000
CIDADE PELOTAS
e-mail: angelaboenecker@yahoo.com

REVISÃO	DATA	RESPONSÁVEL	OBSERVAÇÃO

PROJETO: PROJETO ARQUITETÔNICO

ENDEREÇO: Praça Aratiba, S/N - Barro Duro

CONTEÚDO: Detalhe - Despensa, Cozinha, Casa de gás

PRANCHA: PA-10

LOCAL E DATA: Pelotas, novembro de 2014.

ESCALA: 1/25