

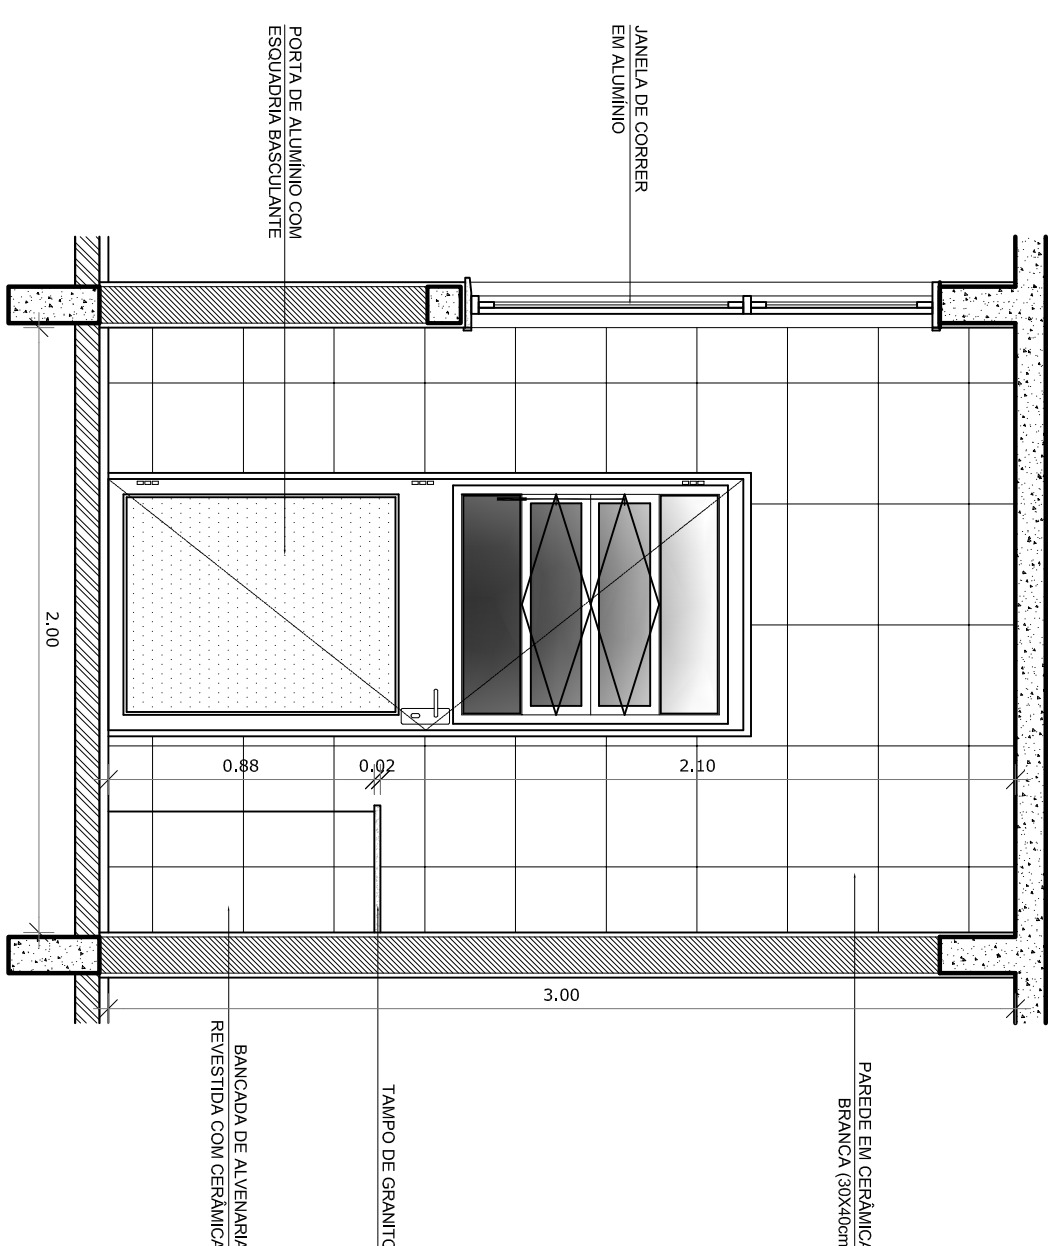


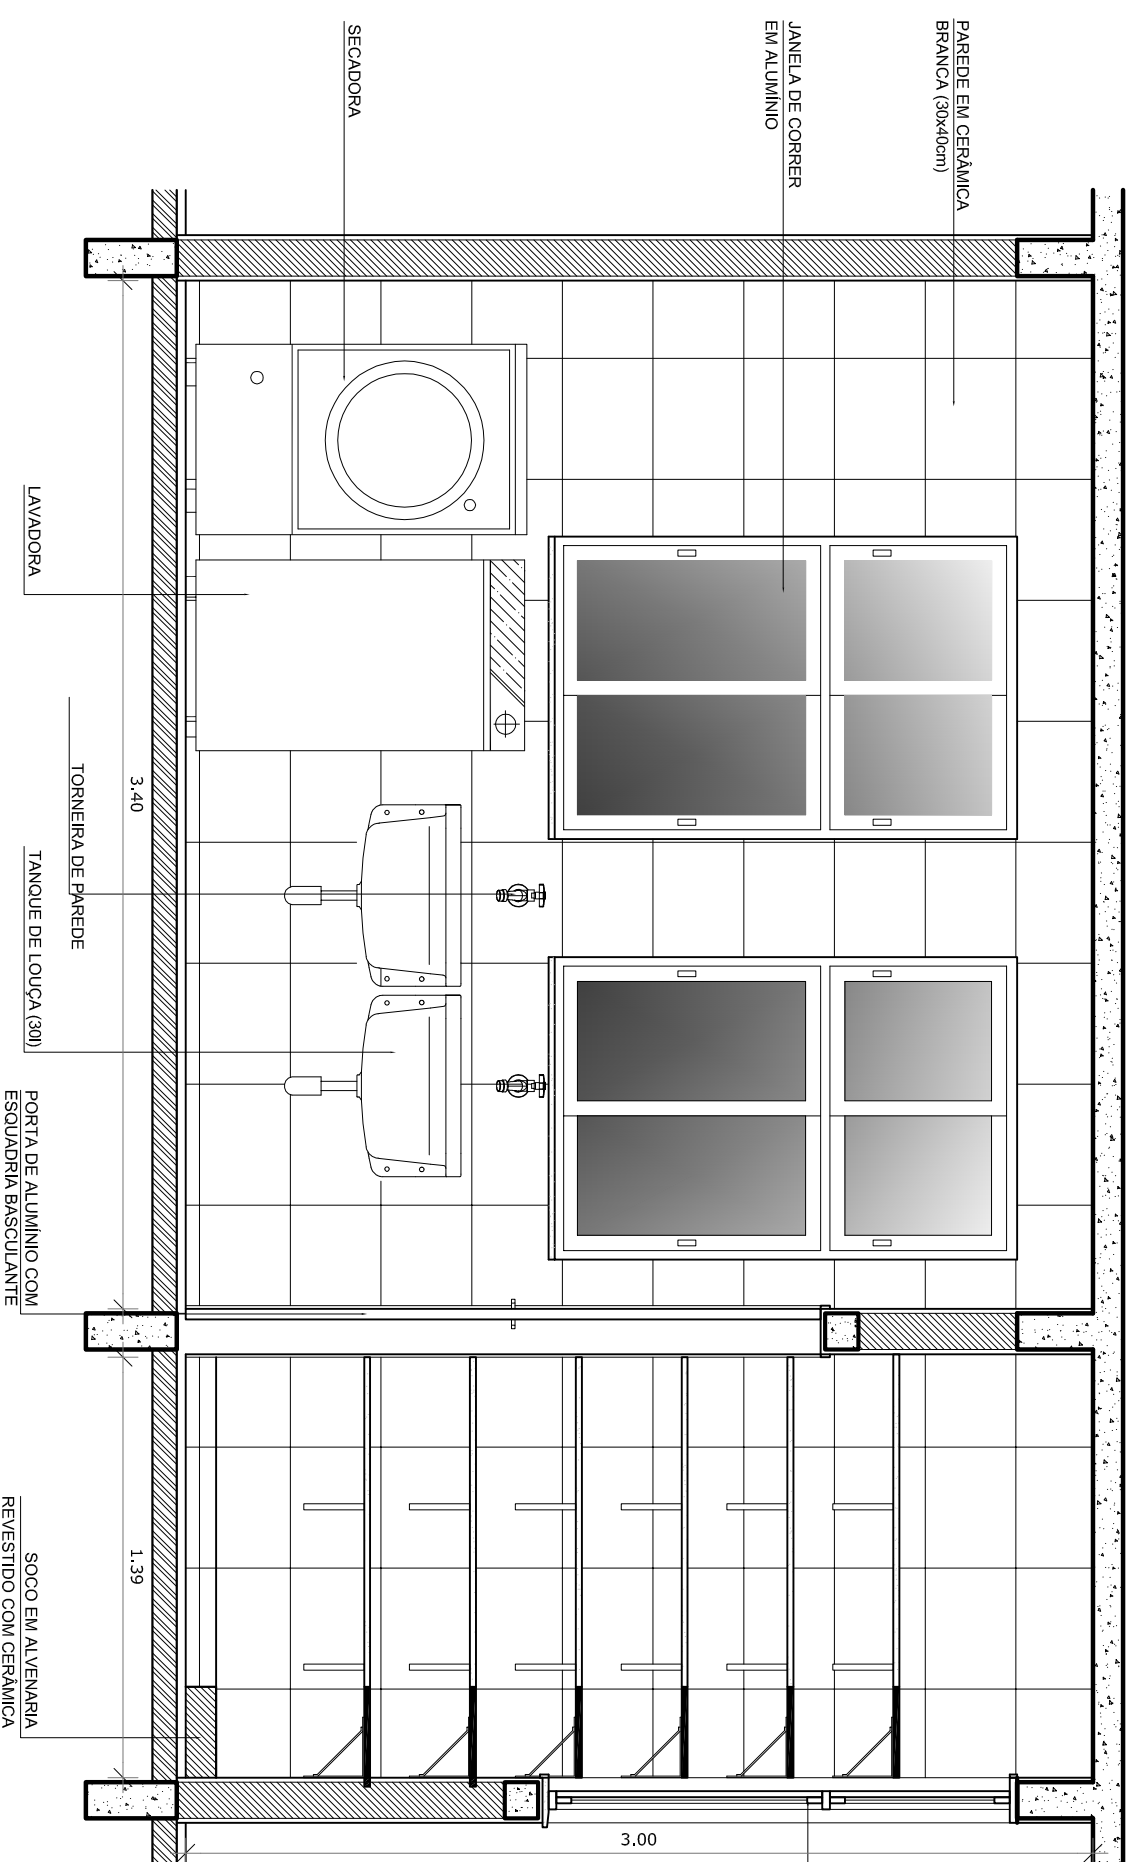


VISTA 1


VISTA 2

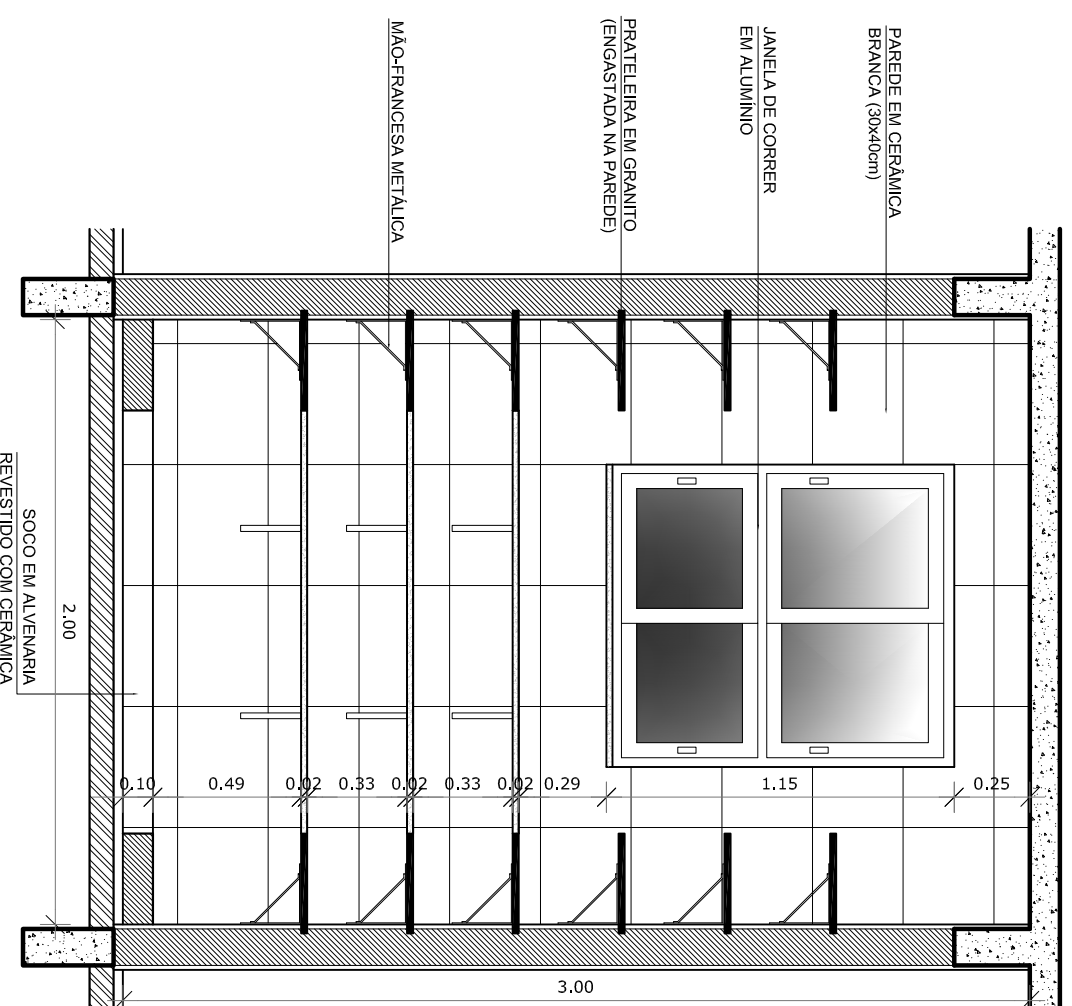


VISTA 3

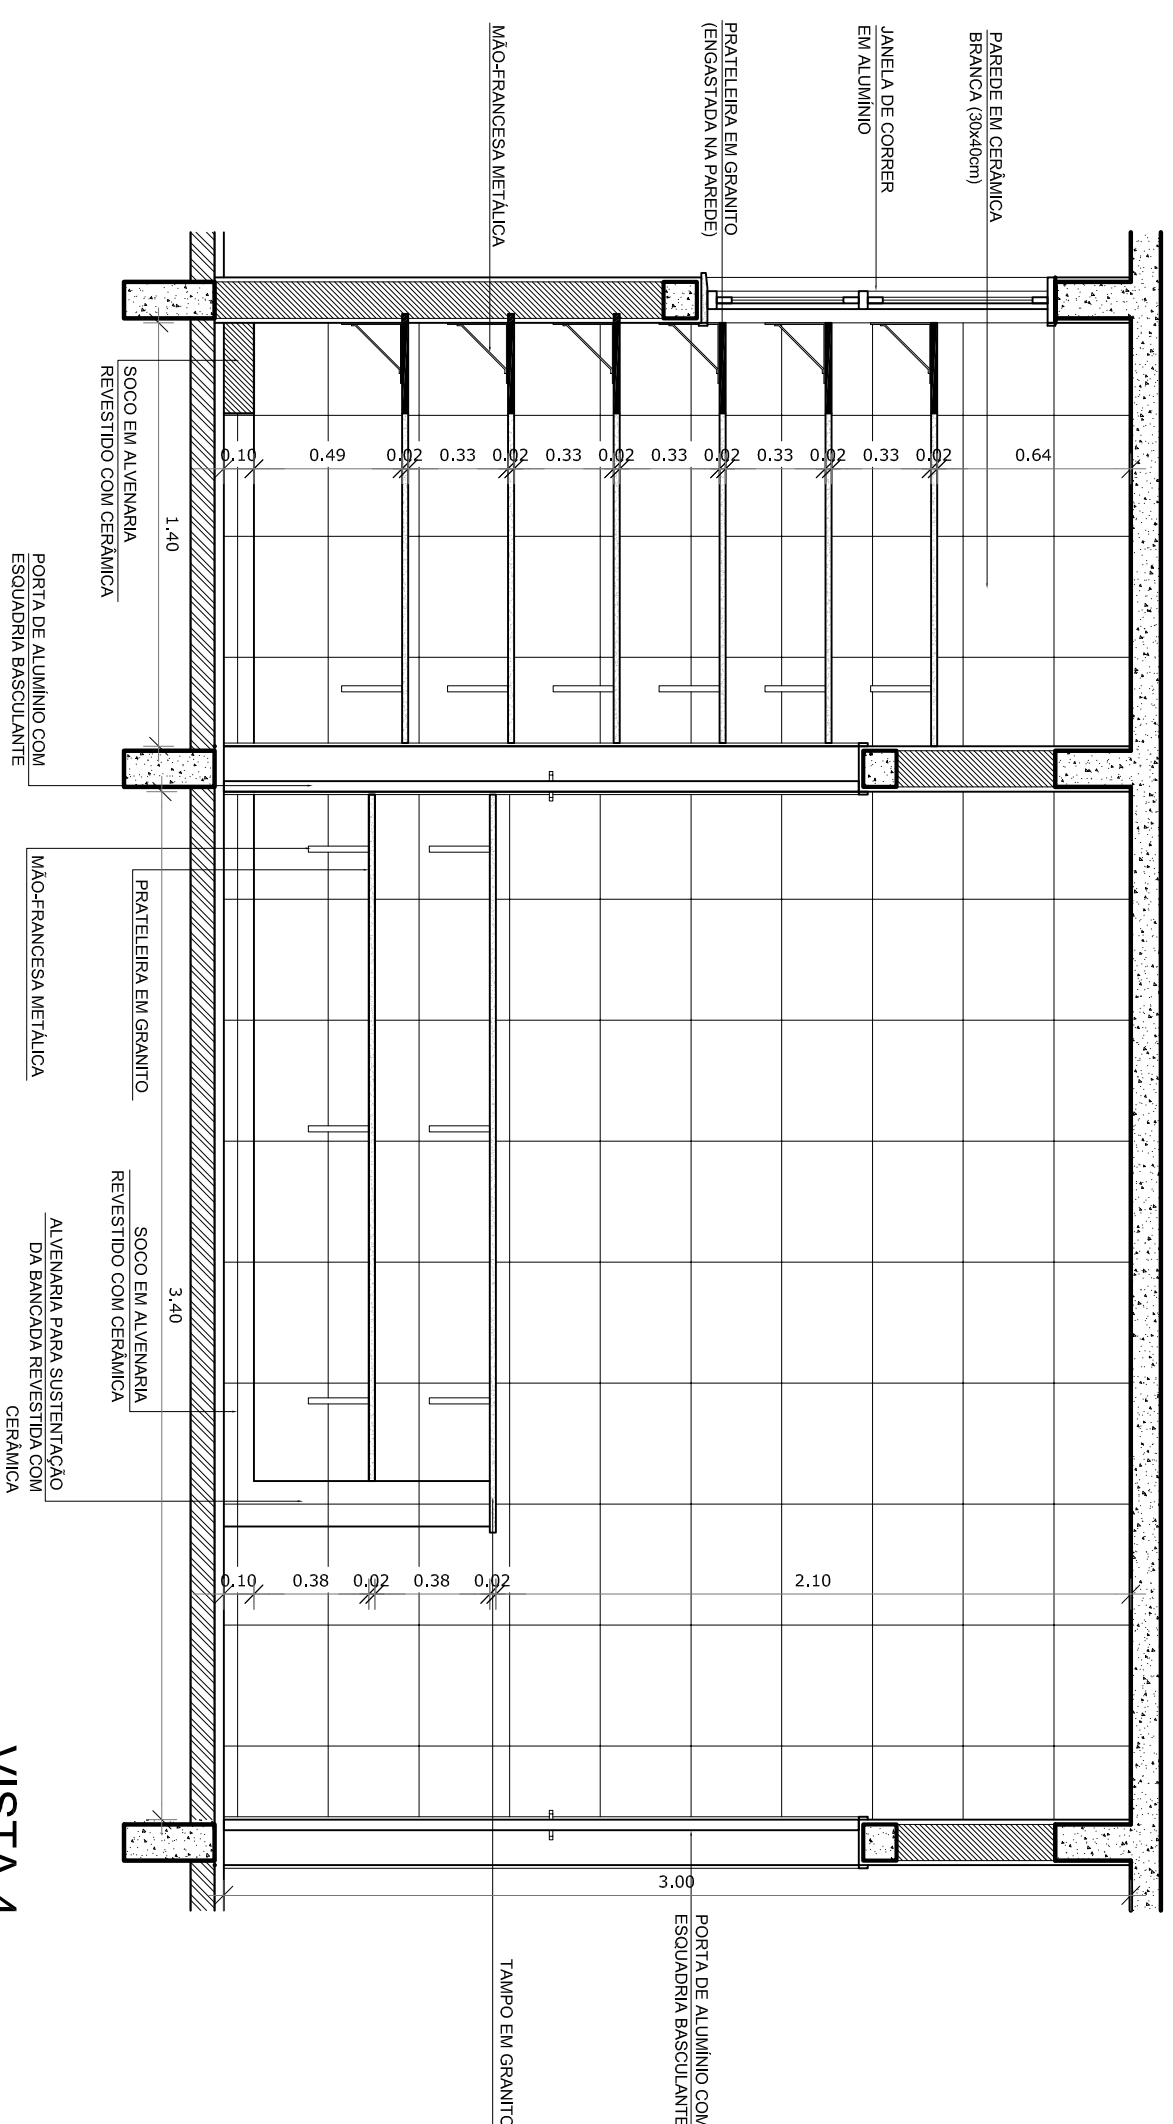

VISTA 4

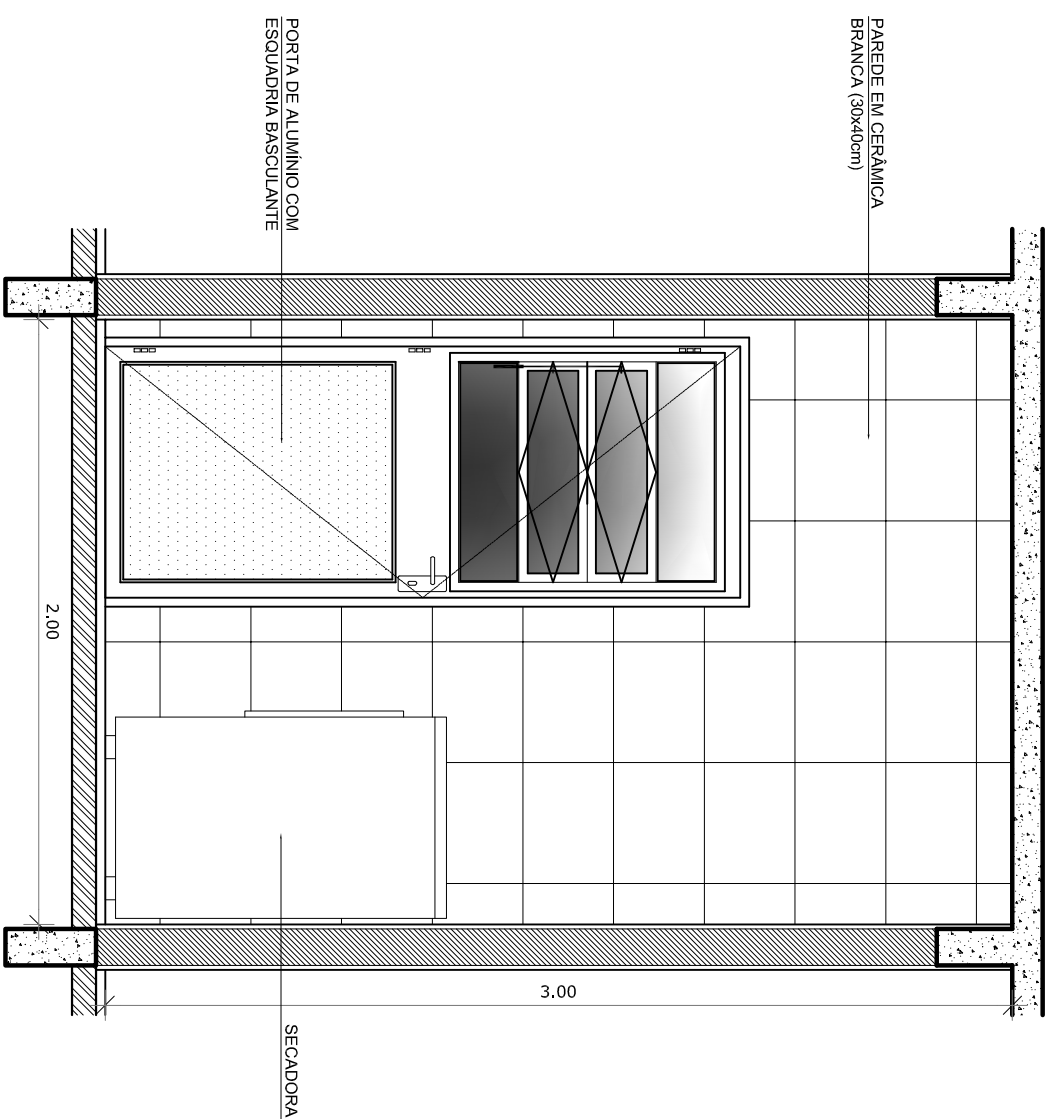


VISTA 5

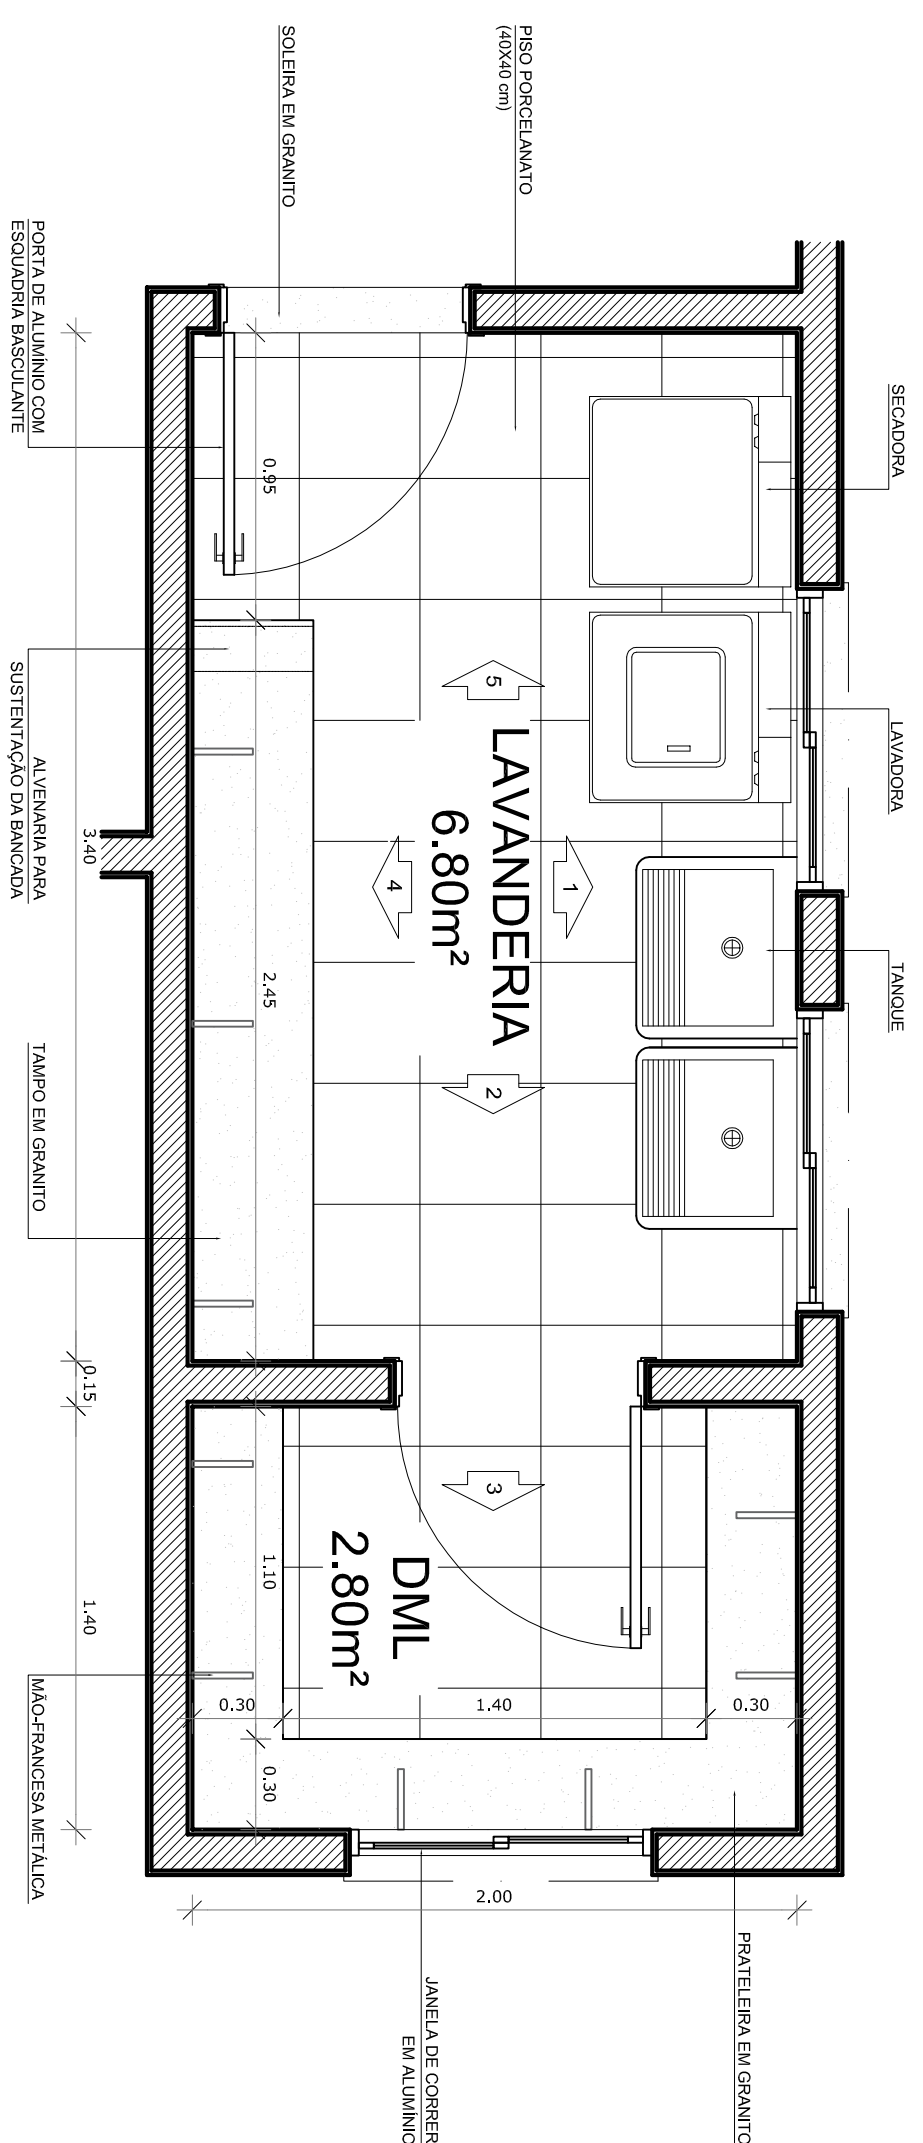


BAIXA

PLANTA

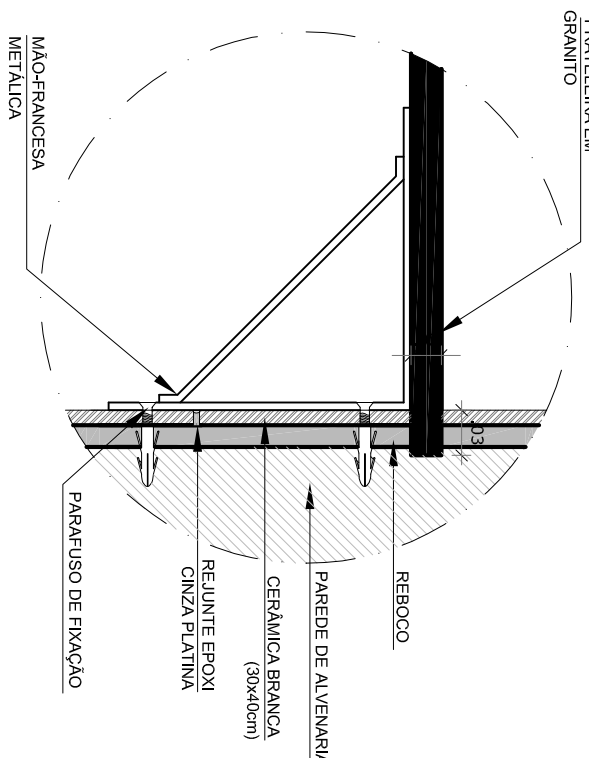


DETALHE PRATELEIRA DE
GRANITO
ESC.: 1/5

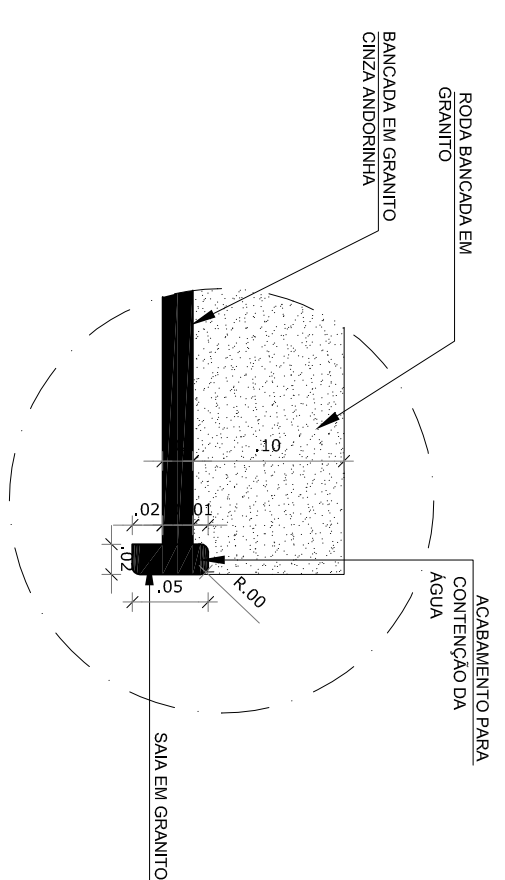

DETALHE BANCADA DE GRANITO -
ÁREA MOLHADA
ESC.: 1/5

REVISÃO	DATA	RESPONSÁVEL	OBSERVAÇÃO

PREFEITURA MUNICIPAL DE PELOTAS
SECRETARIA MUNICIPAL DA EDUCAÇÃO
DEPARTAMENTO DE PLANEJAMENTO E ENGENHARIA

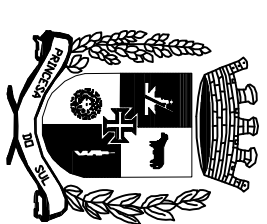

E.I. OSVALD de ANDRADE

SECRETÁRIO MUNICIPAL DA EDUCAÇÃO

PROJETO:

Angela Baderbecker


RUA GEN. JELLES, 35/
PELOTAS - RS - CEP 96010-310

e-mail: angelb.bosenbecker@gmail.com

CAU - A31414-5

Coordenação do Projeto: Ângel
Call - 5311144

PROJETO: PROJETO ARQUITETÔNICO

NCHA

ENDEREÇO:

CONTEÚDO:

PA-11

LOCAL E DATA:

ESCALA

1/25