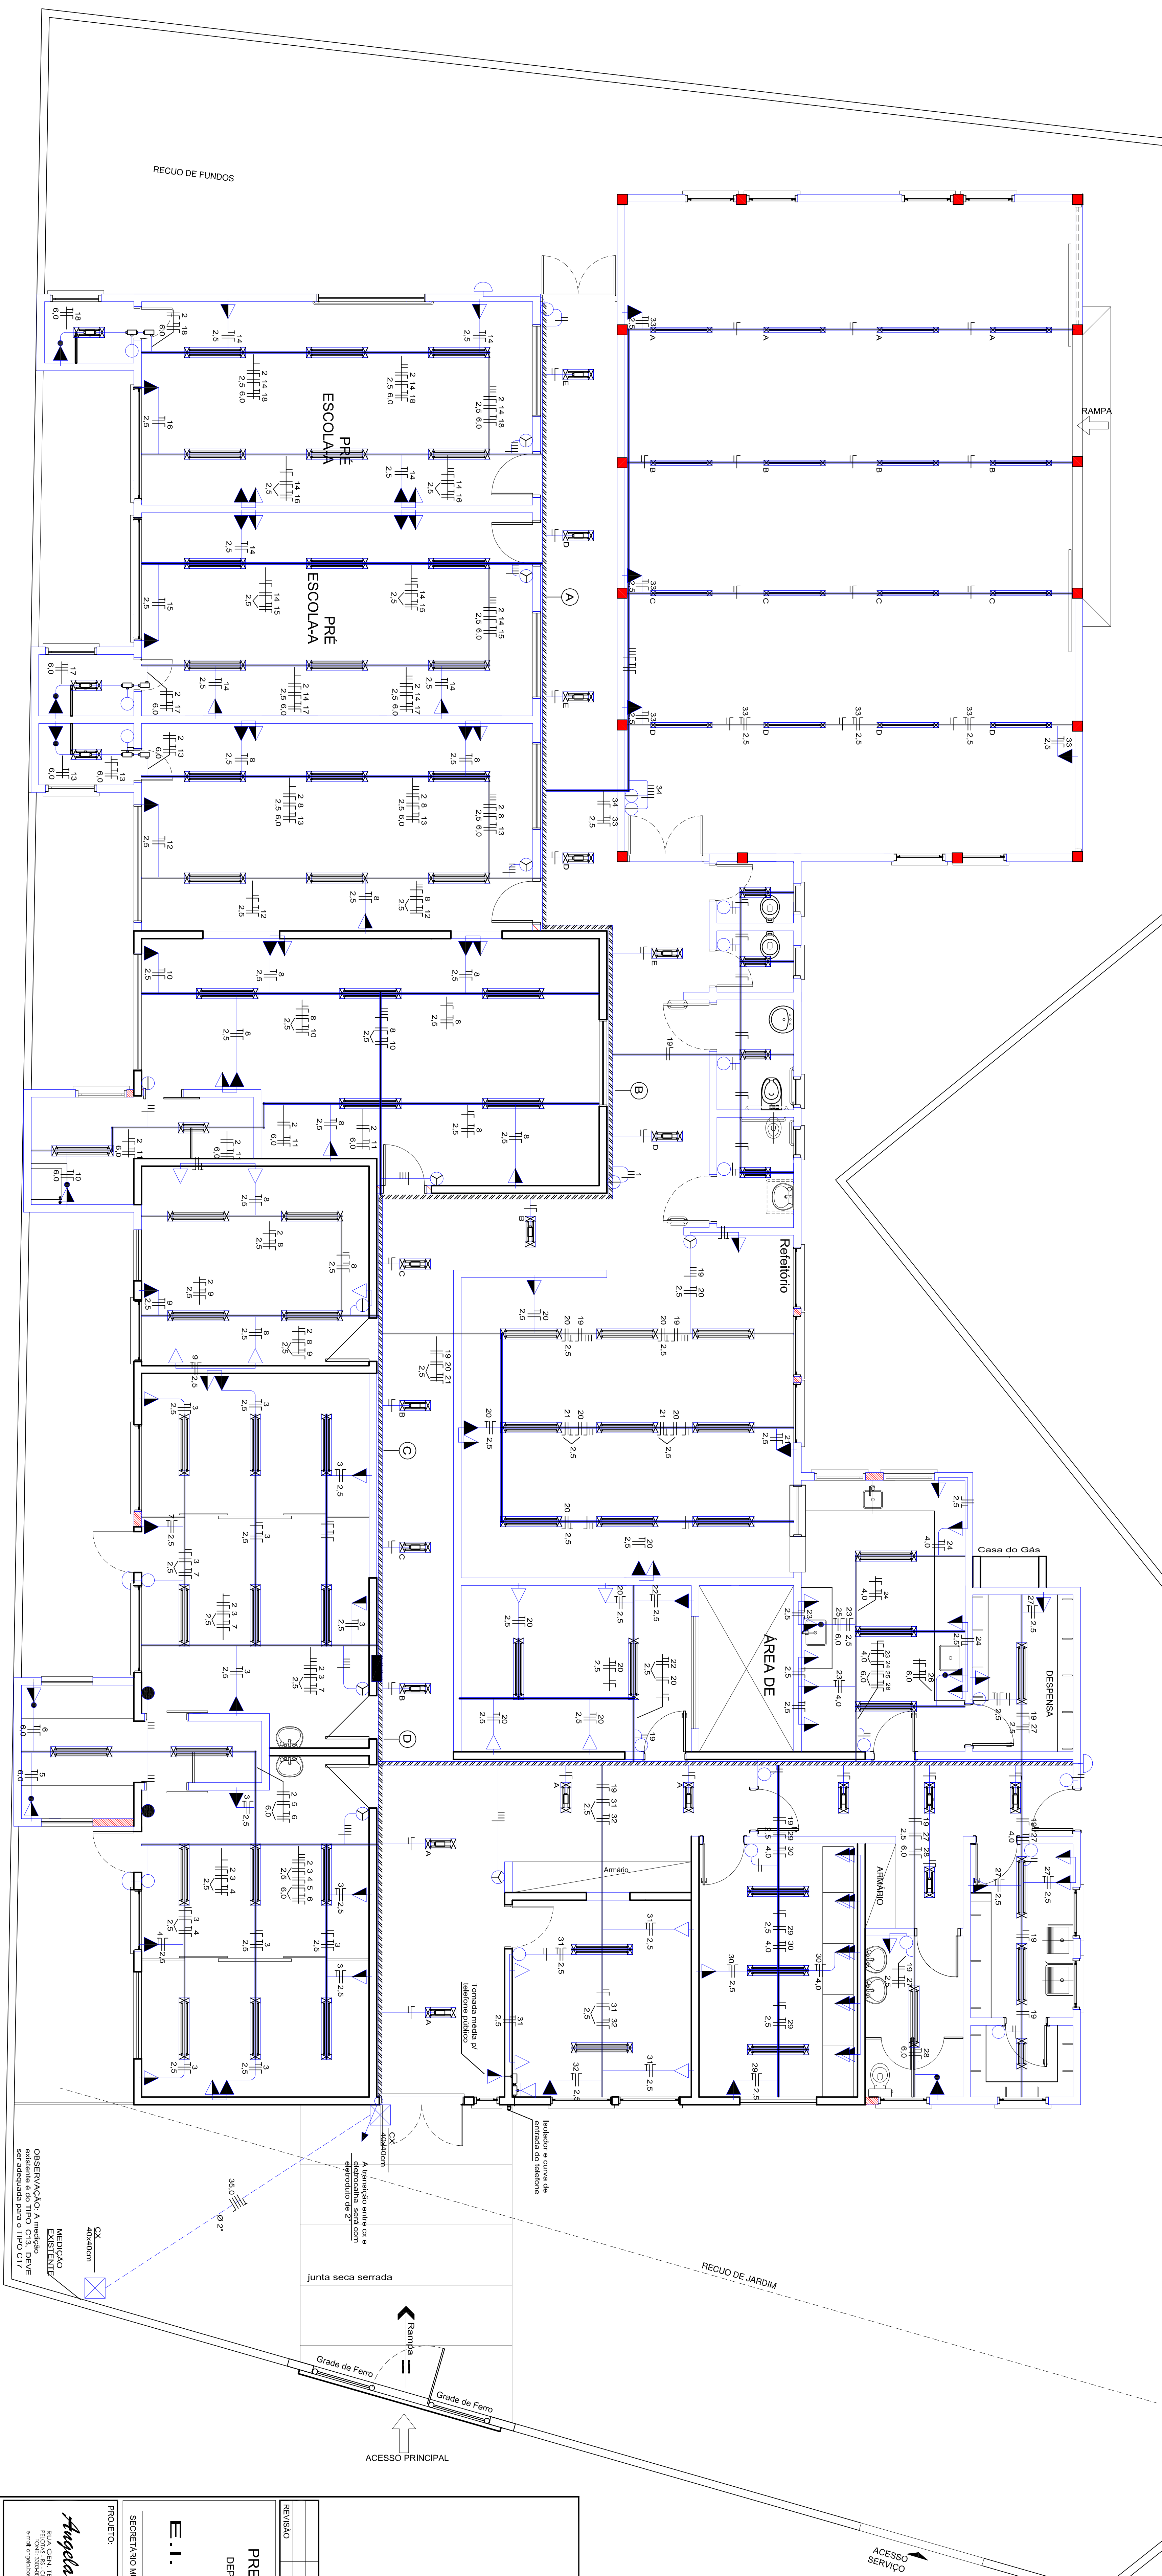


GRAXA DEMANDADA DE 77,20 KG/CA
CONSUMIDOR: PFO GT. ATENDENDO A 5 FLORES + IN +
DISJUNTOR TRIFÁSICO 100A
RAVAL DE ENTRADA $\pm 55,0$ mm
PROTEÇÃO $\pm 16,0$ mm
ATELAMENTO $\pm 10,0$ mm
ELETRODUTO DO RAVAL DE ENTRADA PVC 2"

[illegible]

PREFEITURA MUNICIPAL DE PELOTAS SECRETARIA MUNICIPAL DA EDUCAÇÃO DEPARTAMENTO DE PLANEJAMENTO E BUDGETARIA	
E. I. OSVALDO de ANDRADE	
PROJETO	
PROJETO MUNICIPAL DA EDUCAÇÃO	
Angela Boverheider Rua Santa Theres, 307 Fone: (51) 3091.1000 e-mail: angelaboverheider@pe.gov.br	
Projeto Básico Cidade Amor Pátrio eng. ead. Celia KSZ 142	
Coordenação do Projeto: Angela C. Boverheider CNU - 14314143	
PROJETO:	PRÁTICA:
PROJETO ELÉTRICO	PE-01
Resumo:	Projeto Antela, SM - Dano Dado
CONTEÚDO:	Planta Baixa - TERREO
LOCAL E DATA:	ESCALA:
Pelotas, maio de 2014.	1/50