Símbolo	Significado	Forma e cor	Aplicação
(pictograma de saída com seta)	saída de emergencia	Simbolo: retangular Fundo: verde Pictograma: fotoluminescente	INDICAÇÃO DO SENTIDO (ESQUERDA OU DIREITA) DE UMA SAIDA DE EMERGENCIA, ESPECIALMENTE PARA SER FIXADO EM COLUNAS OU PAREDES h=180cm DO PISO ACABADO. INDICAÇÃO DO SENTIDO (ESQUERDA OU DIREITA) DE UMA SAIDA DE EMERGENCIA.
SAÍDA	Saida de emergencia	Simbolo: retangular Fundo: verde Mensagem "SAIDA" e ou pictograma e ou seta direcional: fotoluminescente	INDICAÇÃO DA SAIDA DE DEMERGENCIA, UTILIZADA COMO COMPLEMENTAÇÃO DO PICTOGRAMA FOTOLUMINESCENTE (SETA OU IMAGEM, OU AMBOS).
(símbolo extintor)	Extintor de incêndio	Simbolo: quadrado Fundo: vermelha Pictograma: fotoluminescente	INDICAÇÃO DE LOCALIZAÇÃO DOS EXTINTORES DE INCENDIO.

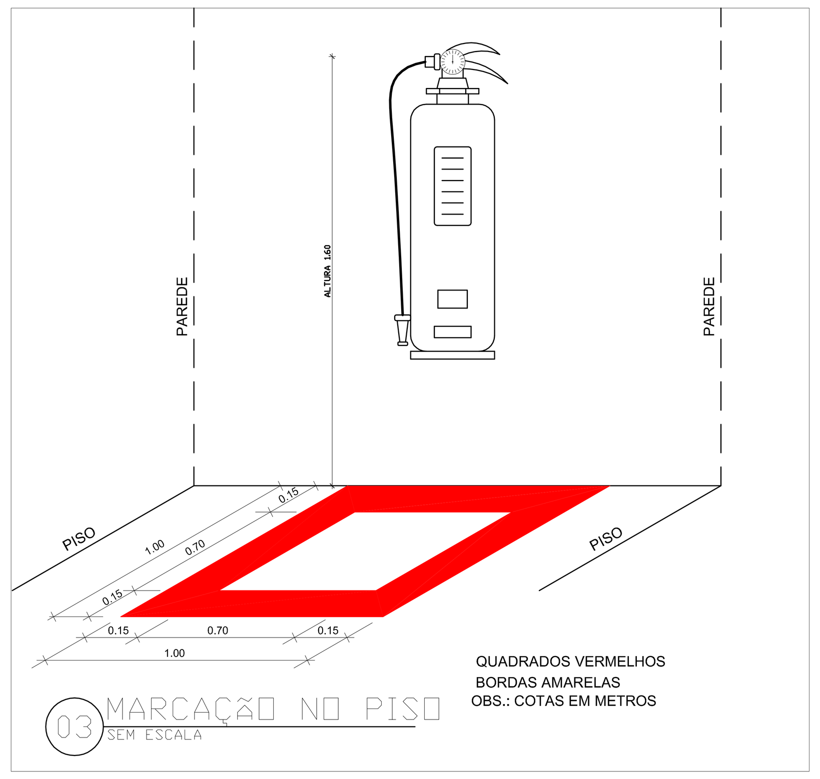

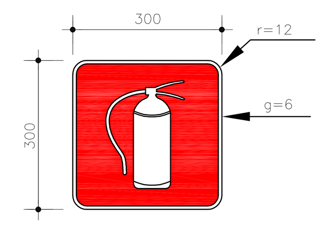

SINALIZACAO CONFORME NBR - 13434-2 - COD. 23
COR DE FUNDO = VERMELHA
COR DO SIMBOLO = BRANCA FOTOLUMINESCENTE
MARGEM = BRANCA FOTOLUMINESCENTE

Sinalização conforme NBR 13434
S/Escala

LEGENDA

- –EXTINTOR DE PÓ QUÍMICO SECO 4kg – ABC
- 30 LED's –ILUMINAÇÃO DE EMERGÊNCIA (BLOCO AUTÔNOMO–30 leds)
- SAÍDA –PLACA FOTOLUMINESCENTE INDICANDO A SAÍDA
- SAÍDA –PLACA INDICANDO A ROTA SAÍDA
- –PLACA PROIBIDO FUMAR

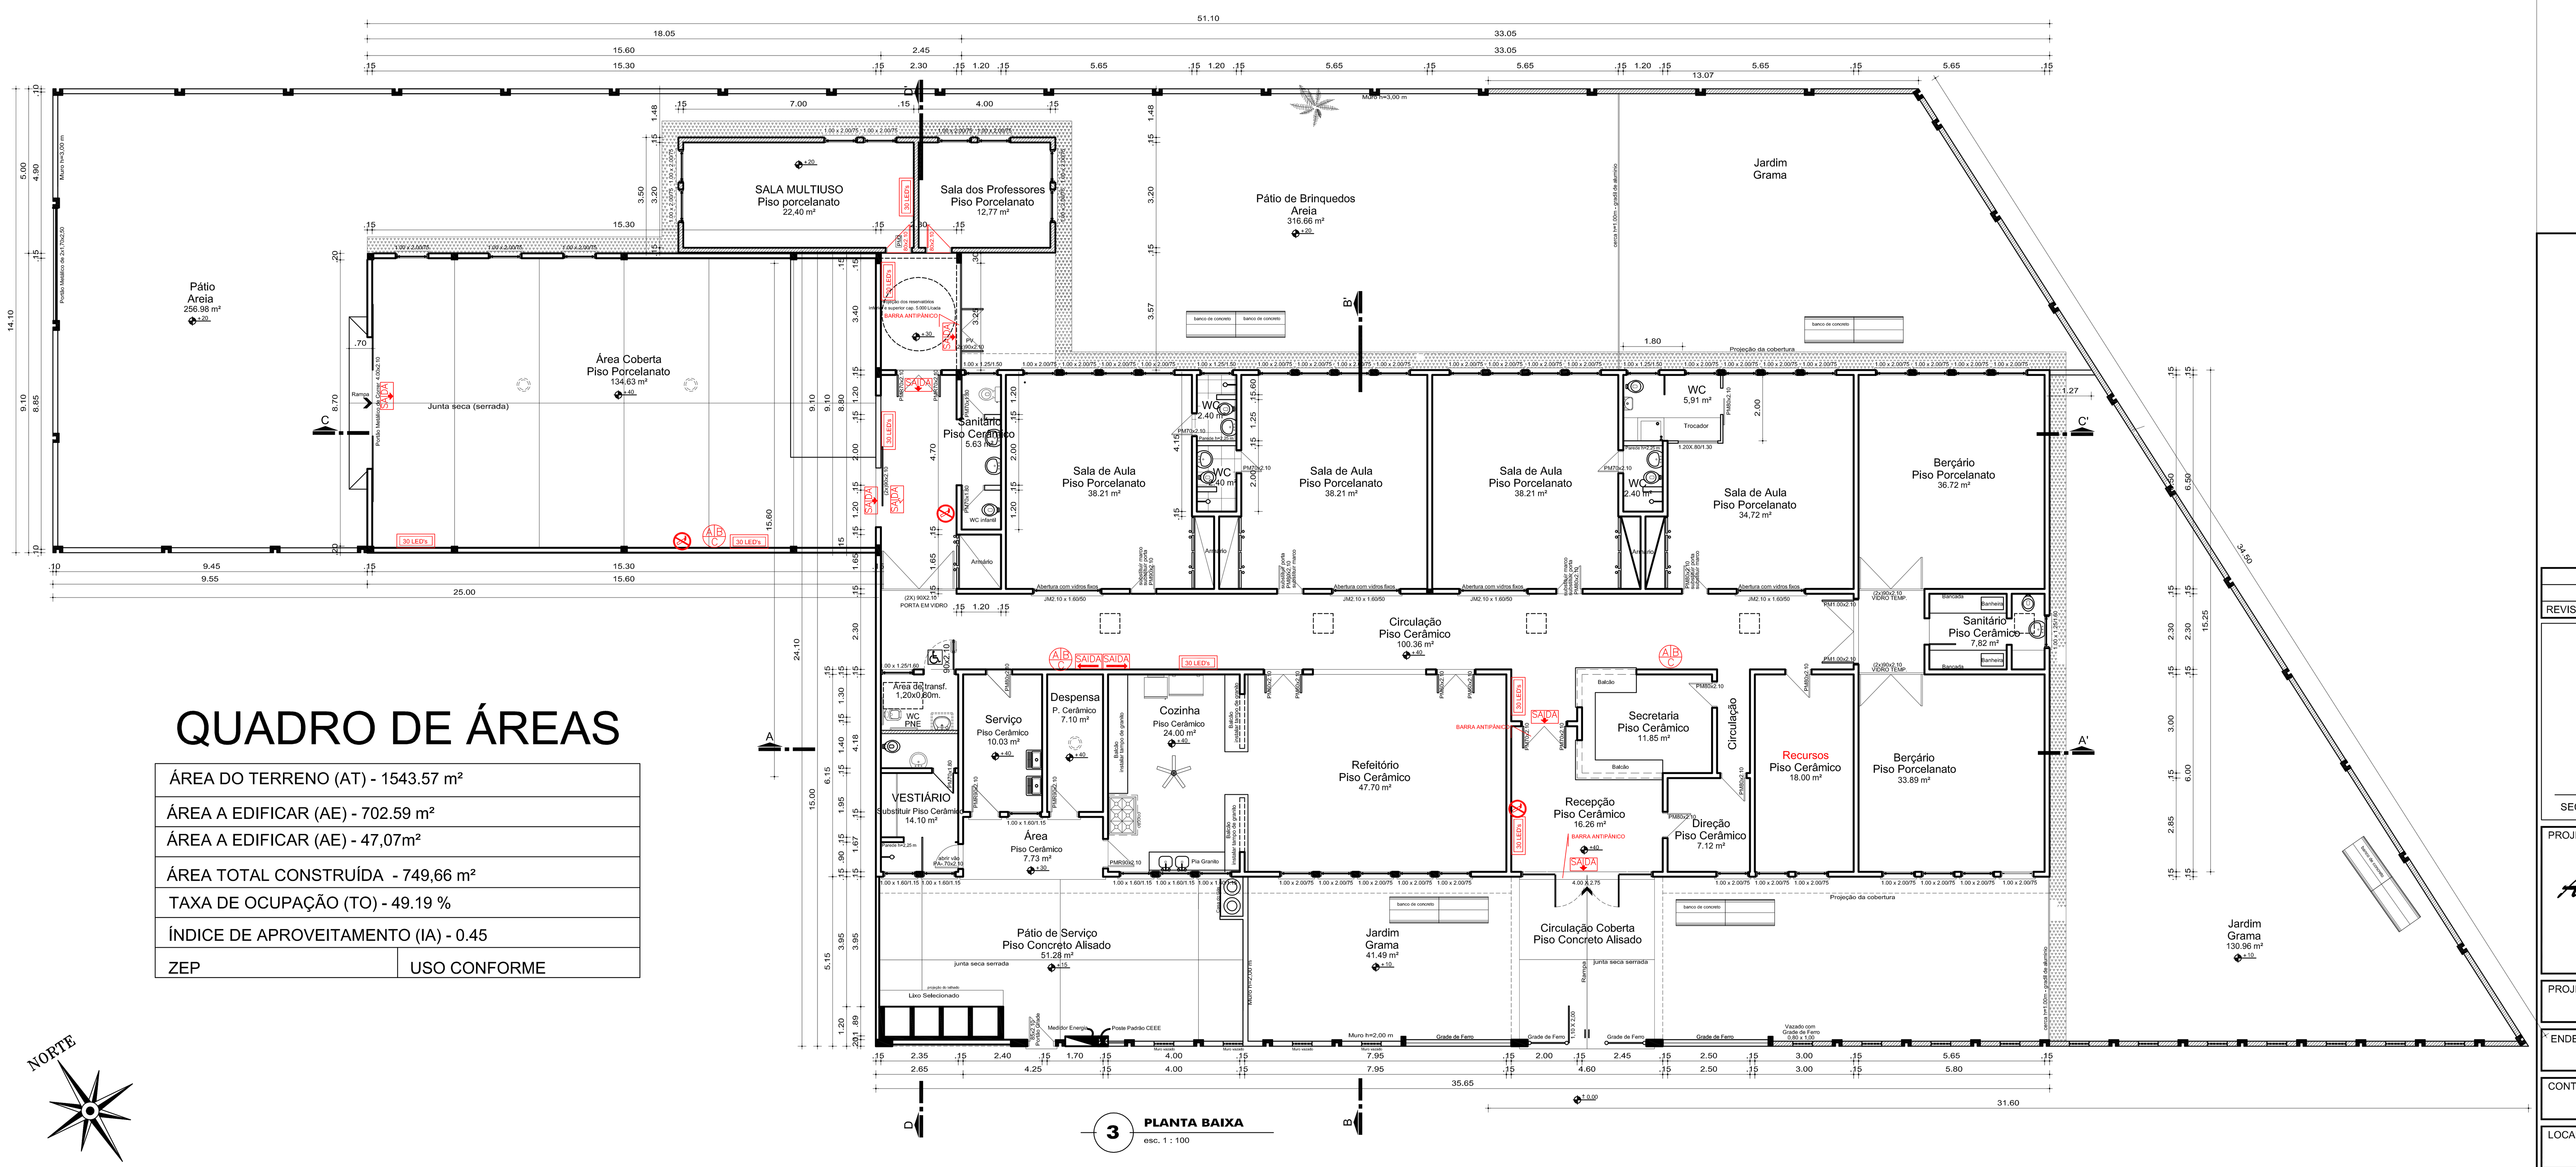

QUADRO DE ÁREAS

ÁREA DO TERRENO (AT) - 1543.57 m²	
ÁREA A EDIFICAR (AE) - 702.59 m²	
ÁREA A EDIFICAR (AE) - 47,07m²	
ÁREA TOTAL CONSTRUÍDA - 749,66 m²	
TAXA DE OCUPAÇÃO (TO) - 49.19 %	
ÍNDICE DE APROVEITAMENTO (IA) - 0.45	
ZEP	USO CONFORME

NORTE

REVISÃO	DATA	RESPONSÁVEL	OBSERVAÇÃO

PREFEITURA MUNICIPAL DE PELOTAS
SECRETARIA MUNICIPAL DA EDUCAÇÃO
DEPARTAMENTO DE PLANEJAMENTO E ENGENHARIA

EMEI JACEMA PRESTES

SECRETÁRIO MUNICIPAL DA EDUCAÇÃO

PROJETO:

Angela Bosenbecker
RUA GEN. TELLES, 357
PELOTAS - RS - CEP 96010-310
FONE: 3303-0021
e-mail: angela.bosenbecker@gmail.com

Projeto Arquitetônico: Ângela C. Bosenbecker
CAU - A31414-5
Coordenação do Projeto: Ângela C. Bosenbecker
CAU - A31414-5

PROJETO: PROJETO PPCI

PRANCHA: PPCI-01

ENDEREÇO: Av. Pery Ribas, 553 - ARCO-IRIS

CONTEÚDO: Planta Baixa - TÉRREO

LOCAL E DATA: Pelotas, maio de 2014.

ESCALA: 1/100