
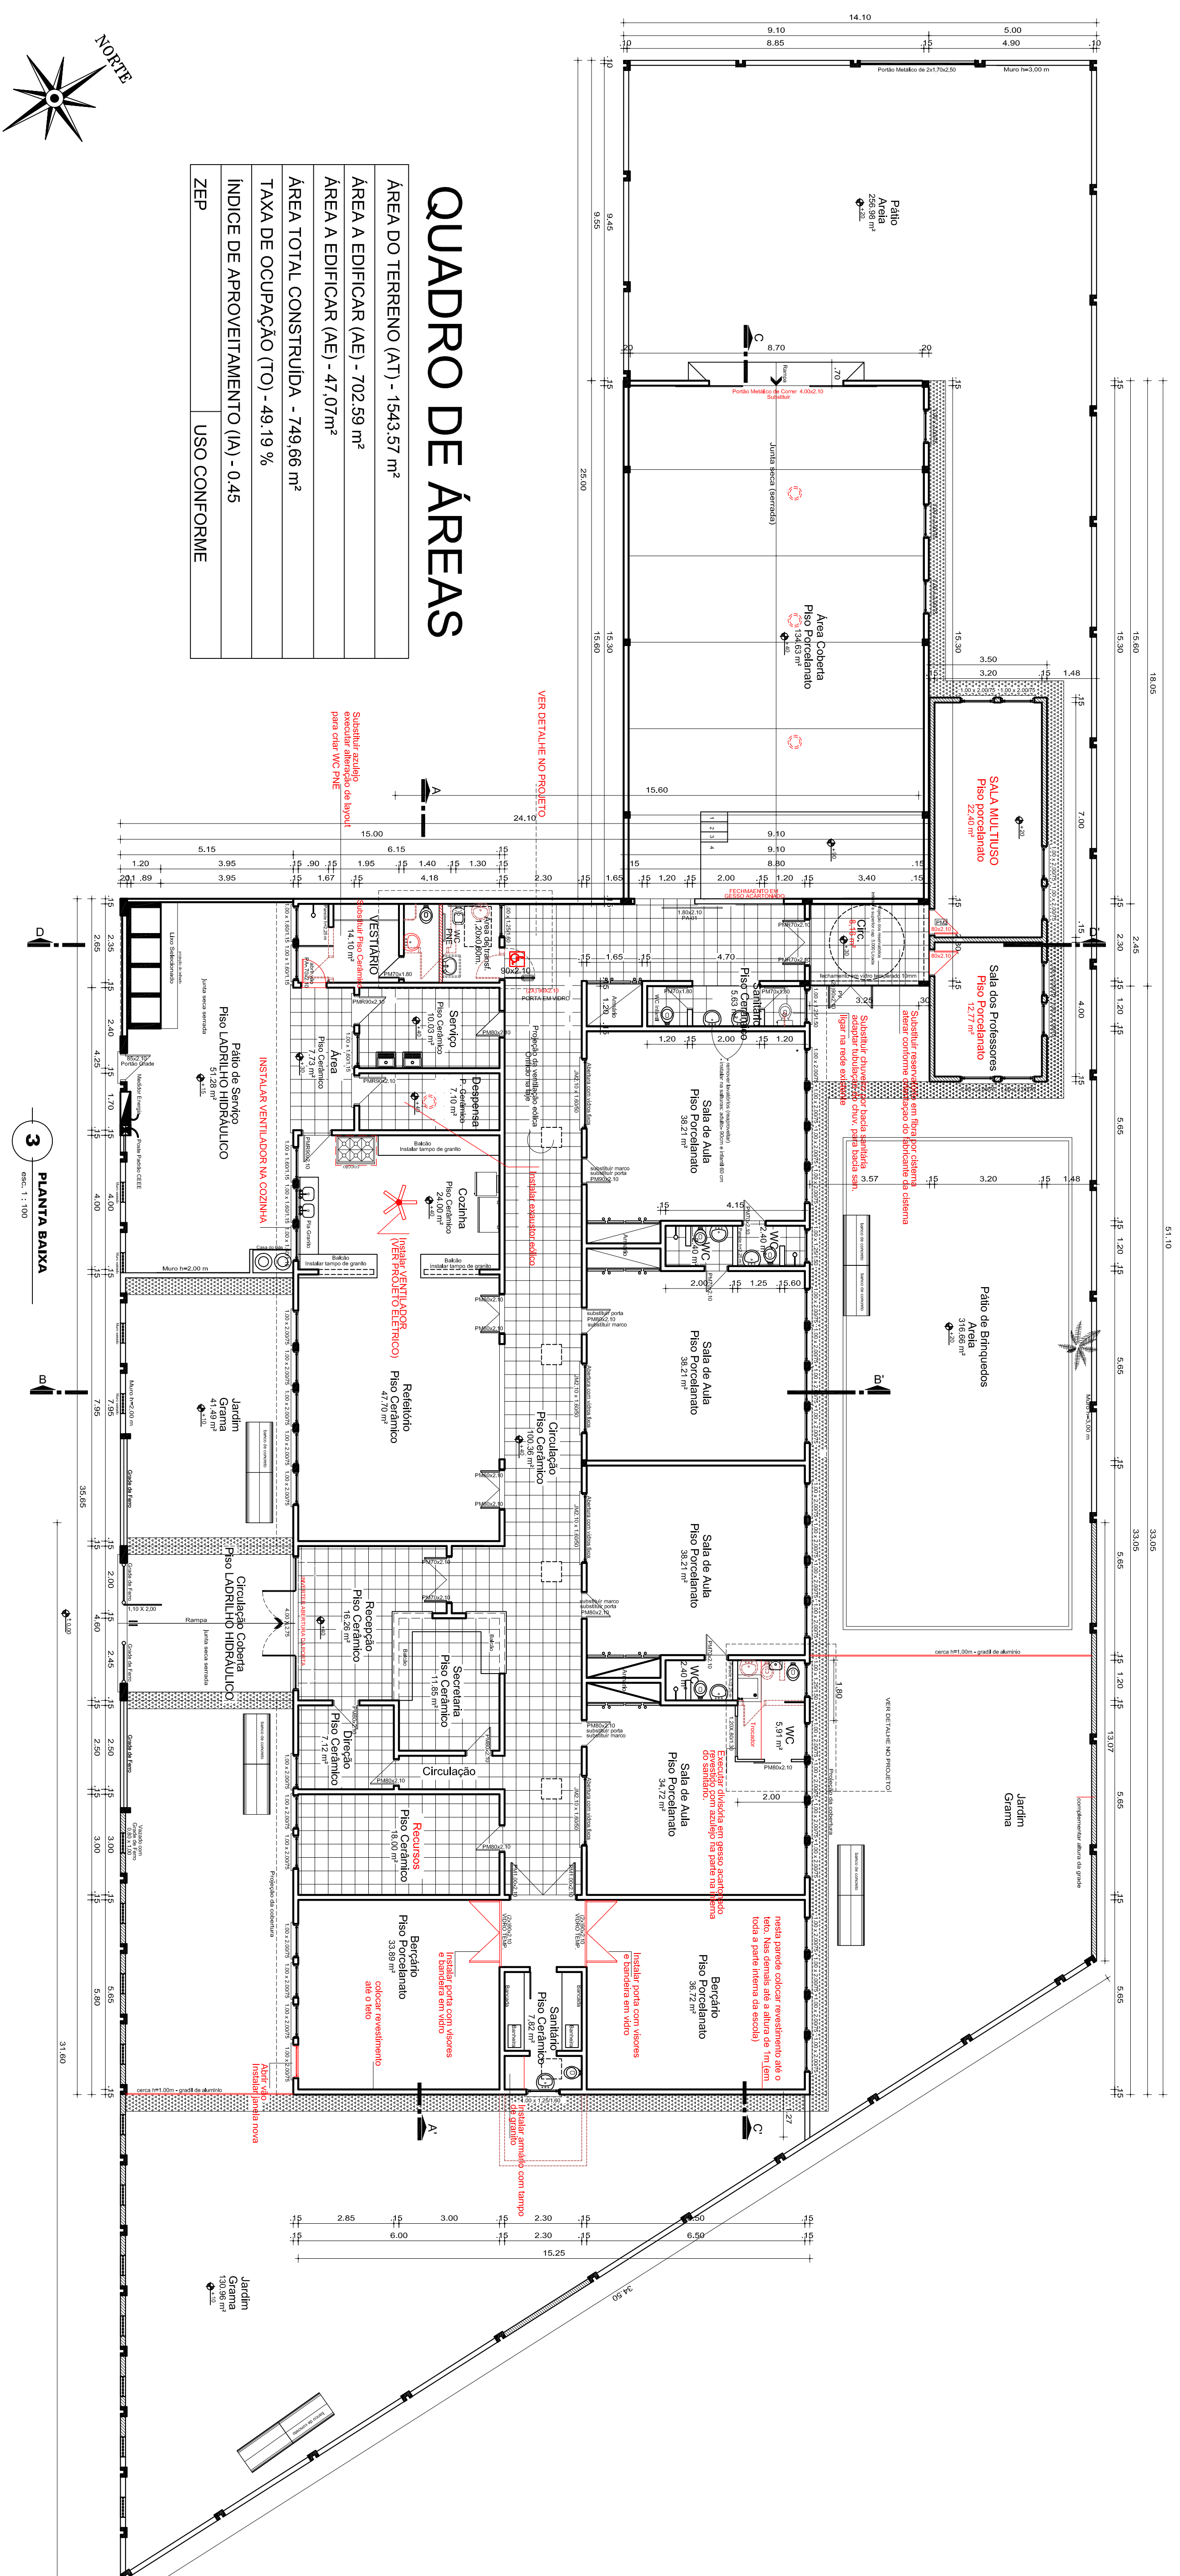
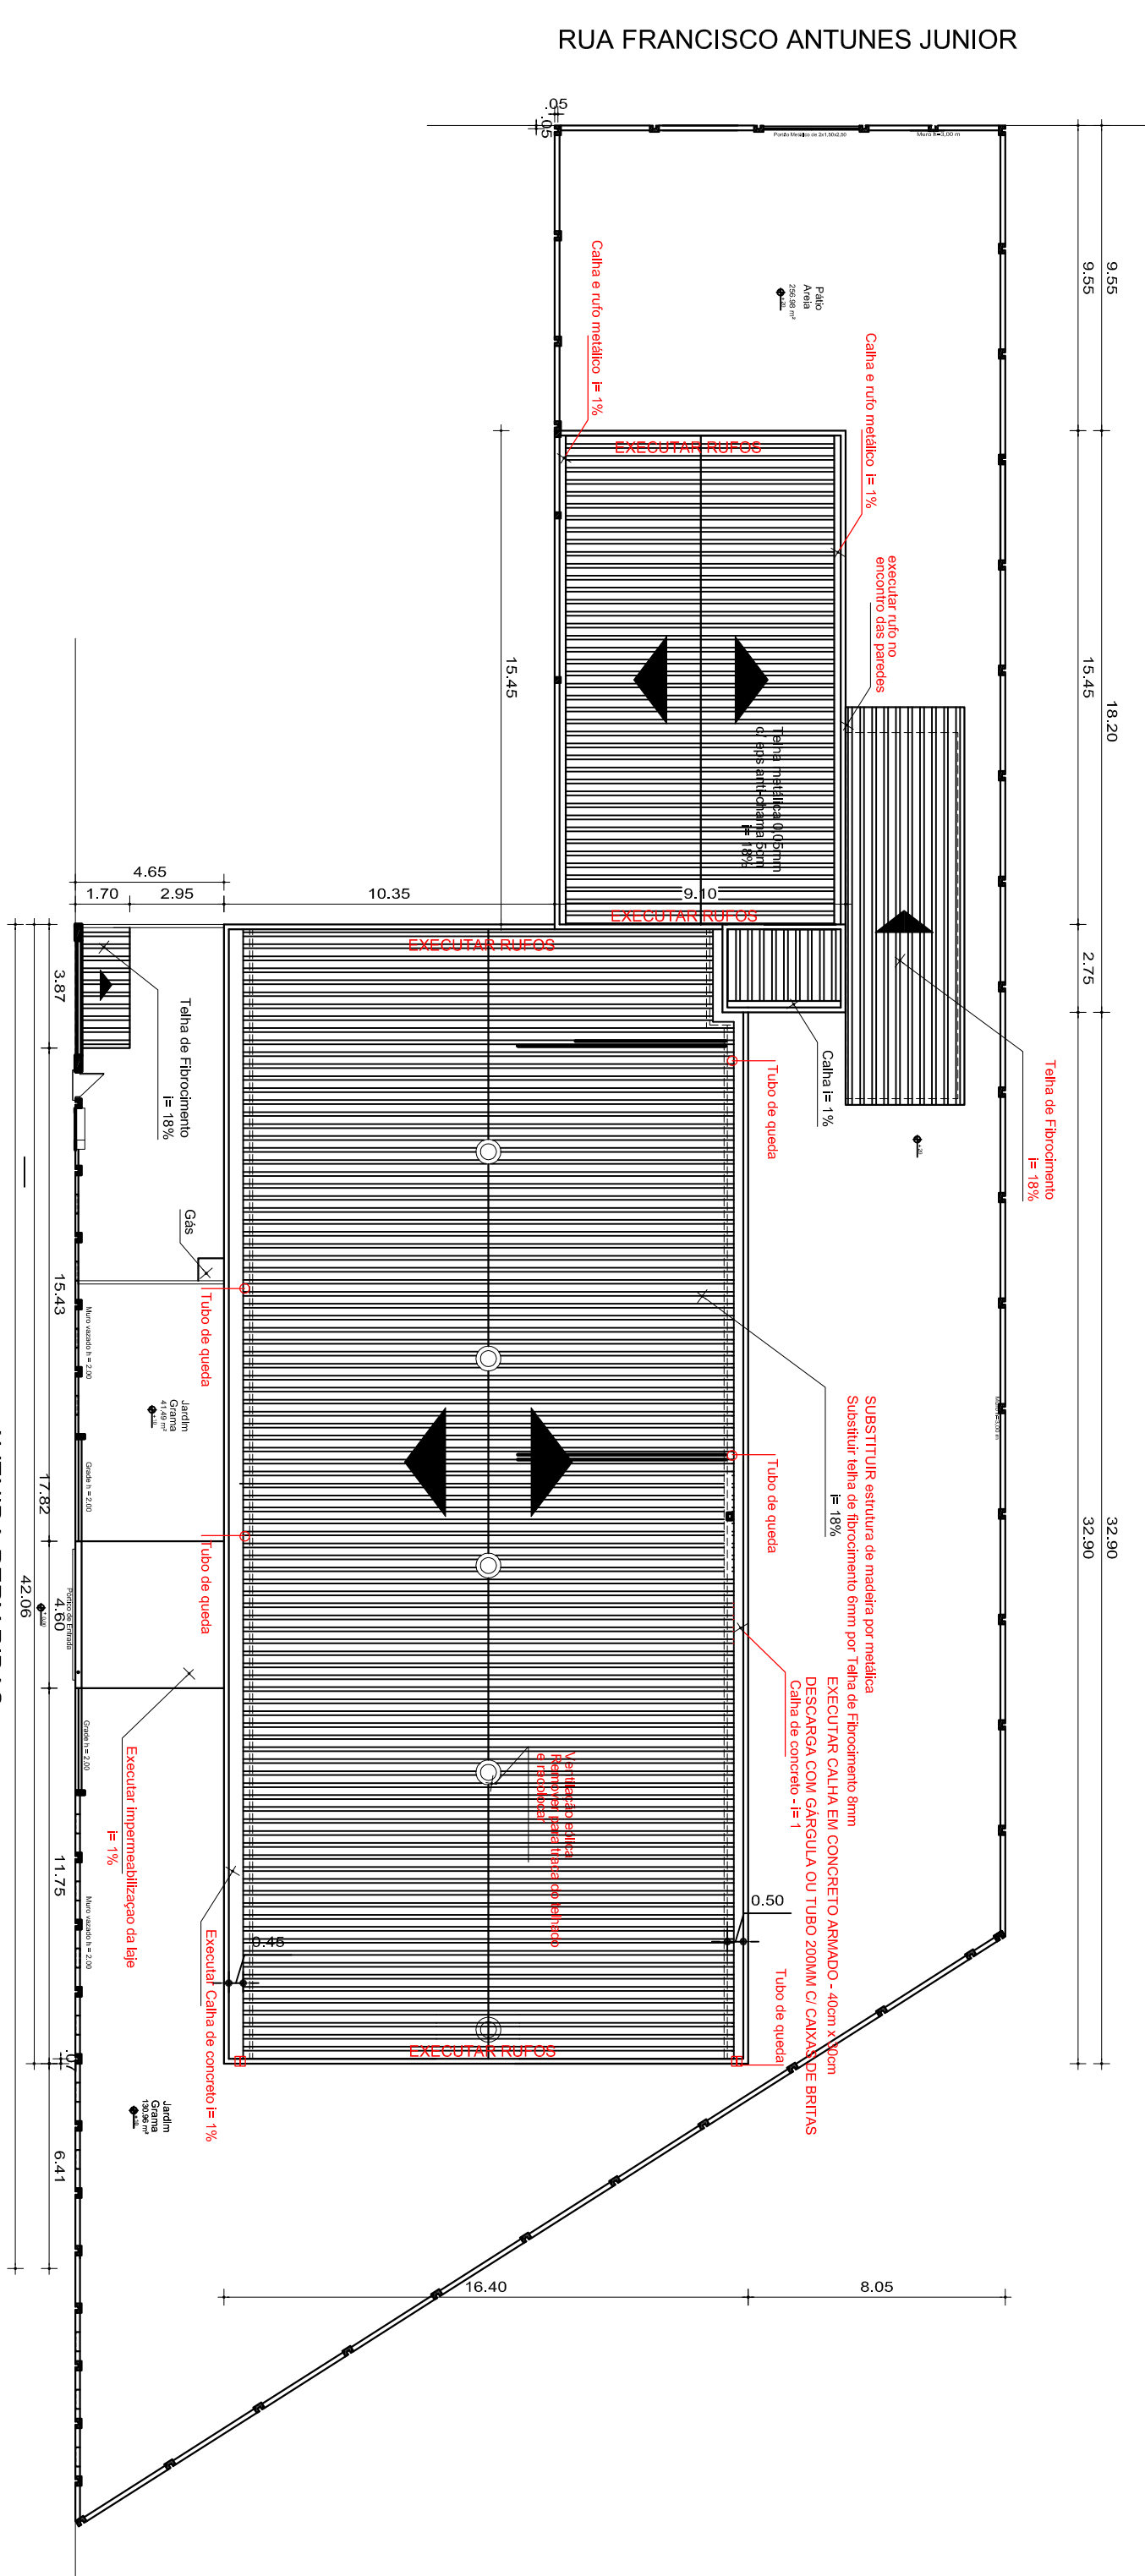


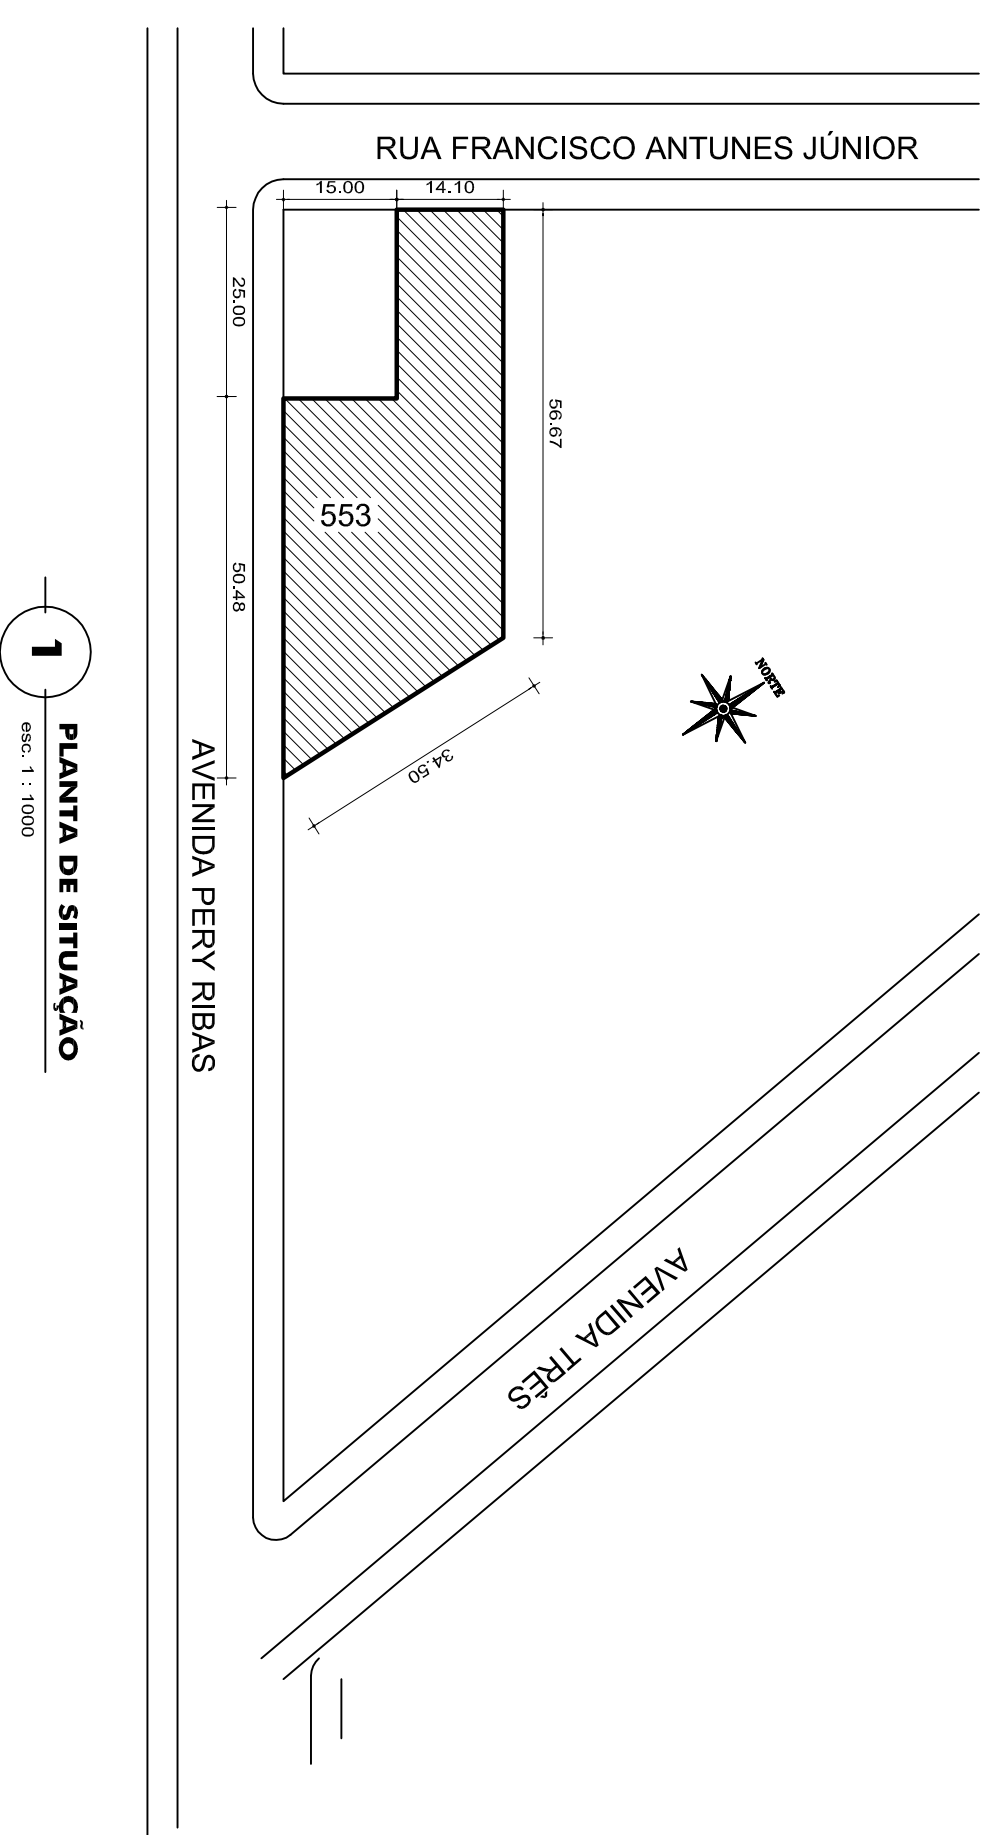

QUADRO DE ÁREAS	
ÁREA DO TERRENO (A.T.) - 1543,57 m²	
ÁREA A EDIFICAR (A.E.) - 102,89 m²	
ÁREA A EDIFICAR (A.E.) - 41,07m²	
ÁREA TOTAL CONSTRUÍDA - 729,86 m²	
TAXA DE APROVAÇÃO (T.O.) - 49,19 %	
ÍNDICE DE APROVEITAMENTO (I.A.) - 0,45	
ZEP	USO CONFORME

MEMÓRIA	DATA	RESPONSÁVEL	DESCRIÇÃO
PREFEITURA MUNICIPAL DE PELOTAS SECRETARIA MUNICIPAL DE EDUCAÇÃO DEPARTAMENTO DE PLANEJAMENTO E ENGENHARIA EMEI JACEMA PRESTES 			
SECRETARIA MUNICIPAL DA EDUCAÇÃO			
PROJETO			
<i>Angela Bonaventura</i> Projeto Aquilônio de J. Jacema Bonaventura Rua Aquilônio de J. Jacema Bonaventura, 1454-1455 CEP: 96200-000 - Pelotas - RS e-mail: angela@angela-bonaventura.com.br Coordenador do Projeto: André C. Bonaventura Rua 3414-1455			
PROJETO			
PROJETO ARQUITETÔNICO			
Elaborado por:			
Av. Pery Russa, 555			
CONTEÚDO			
Planta Baixa - TERREO			
LOCAL E DATA			
Pelotas, OUTUBRO de 2014.			
ESCALA			
1/100			
PA-01			
FISCALIZAÇÃO			