

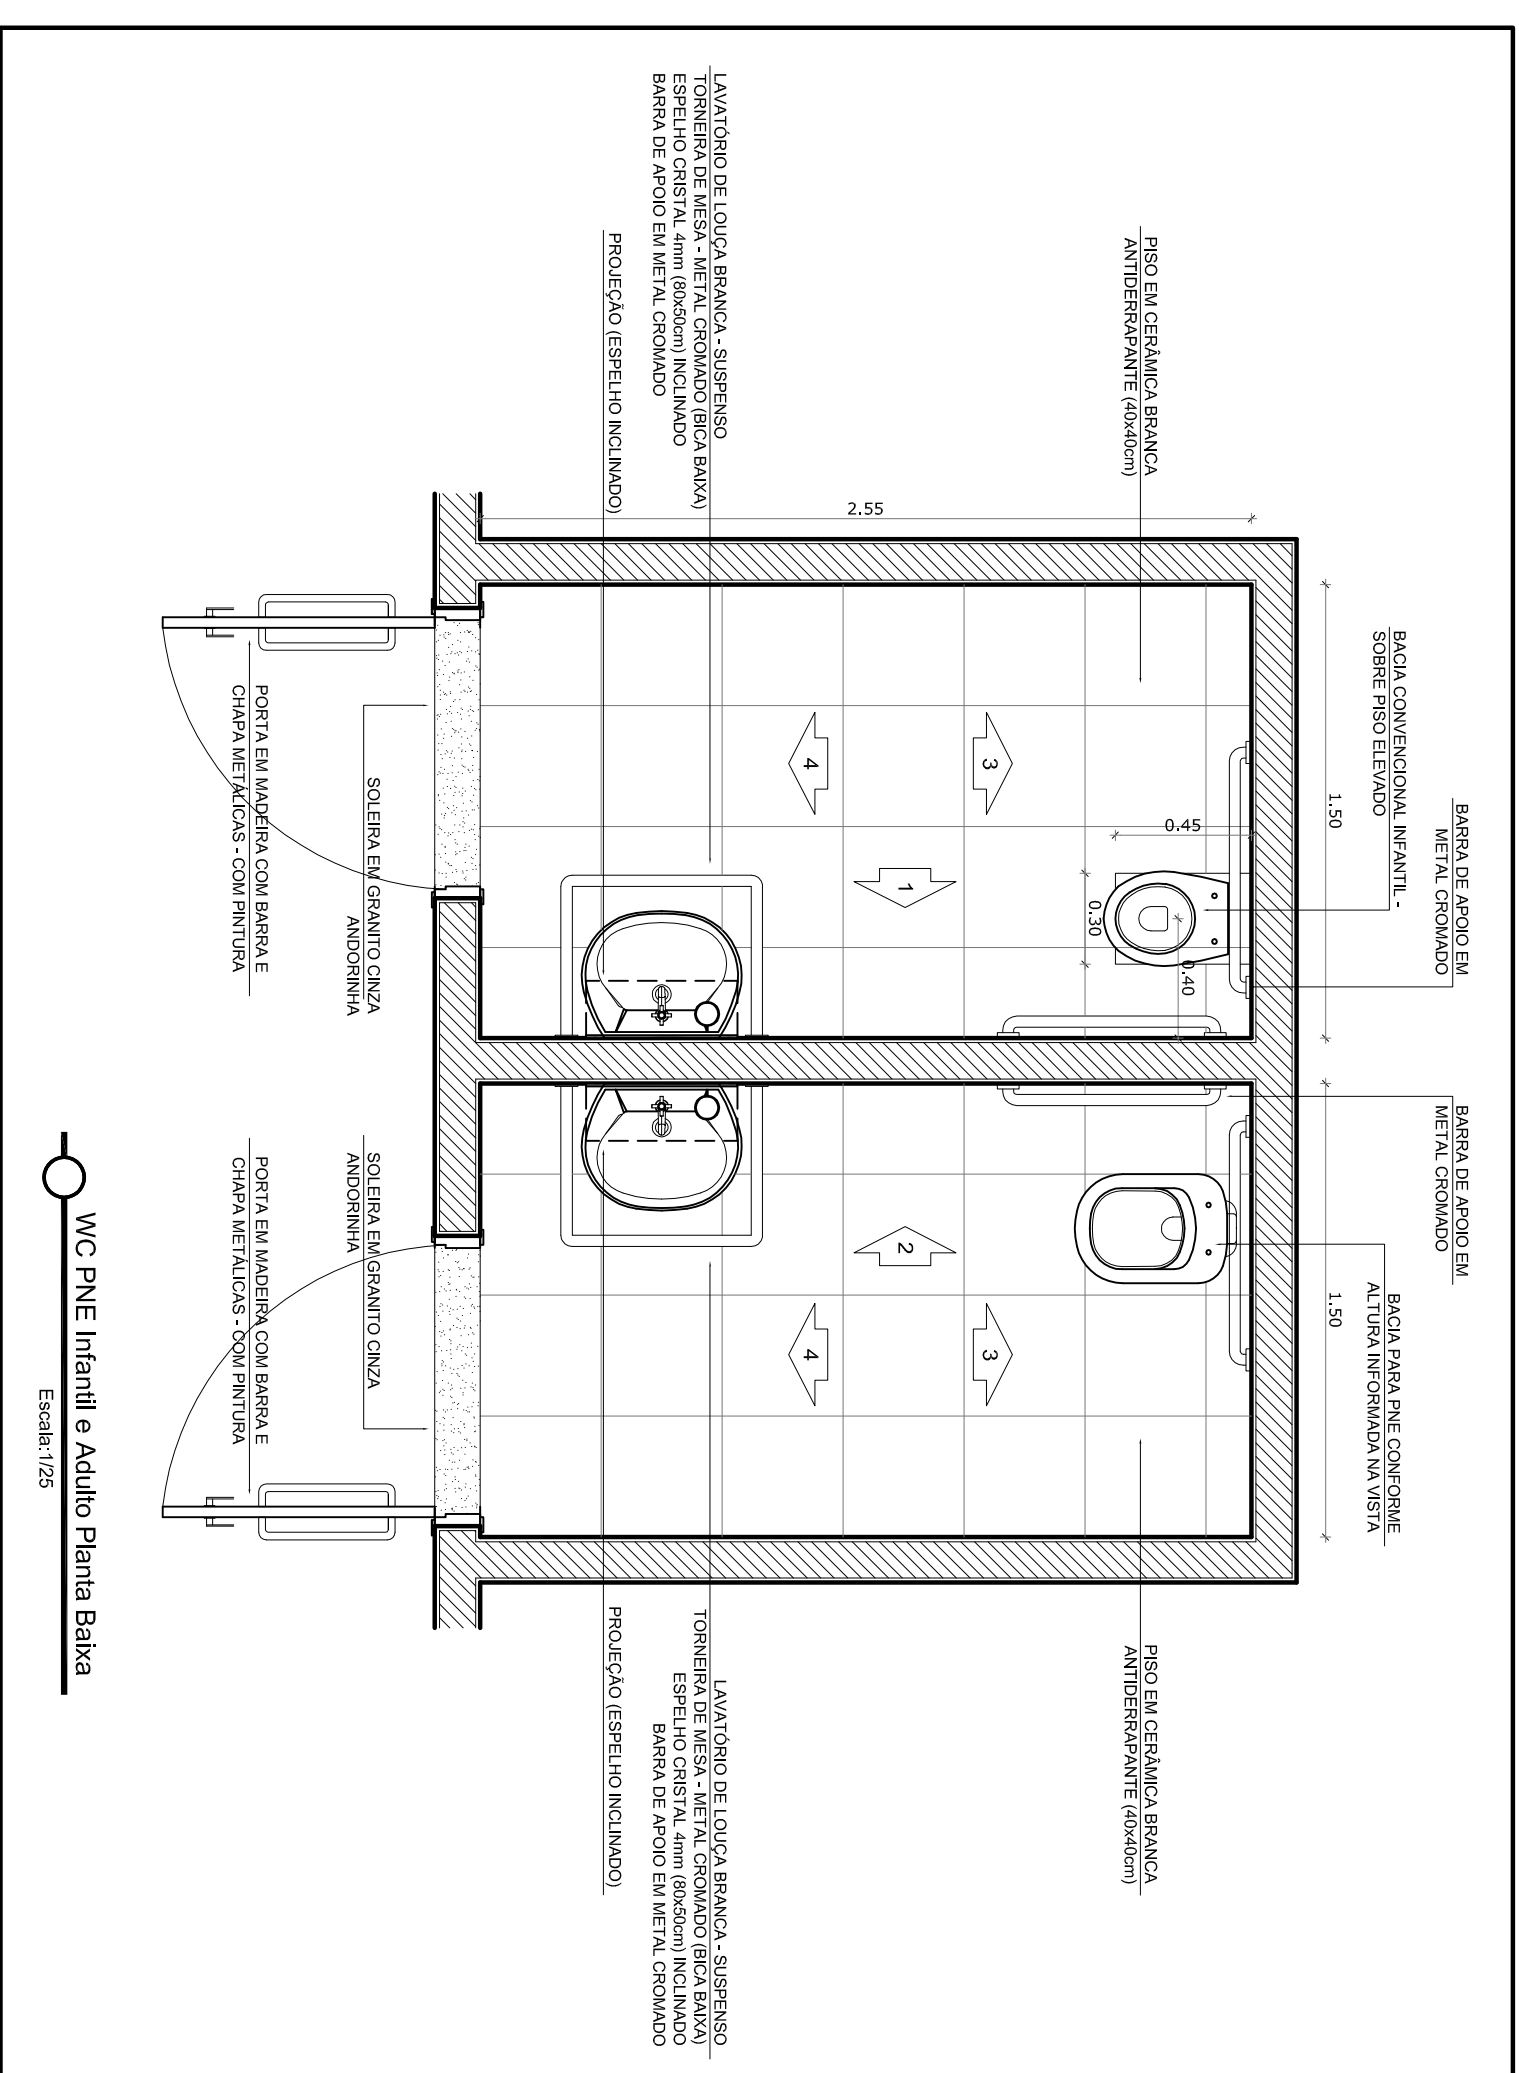
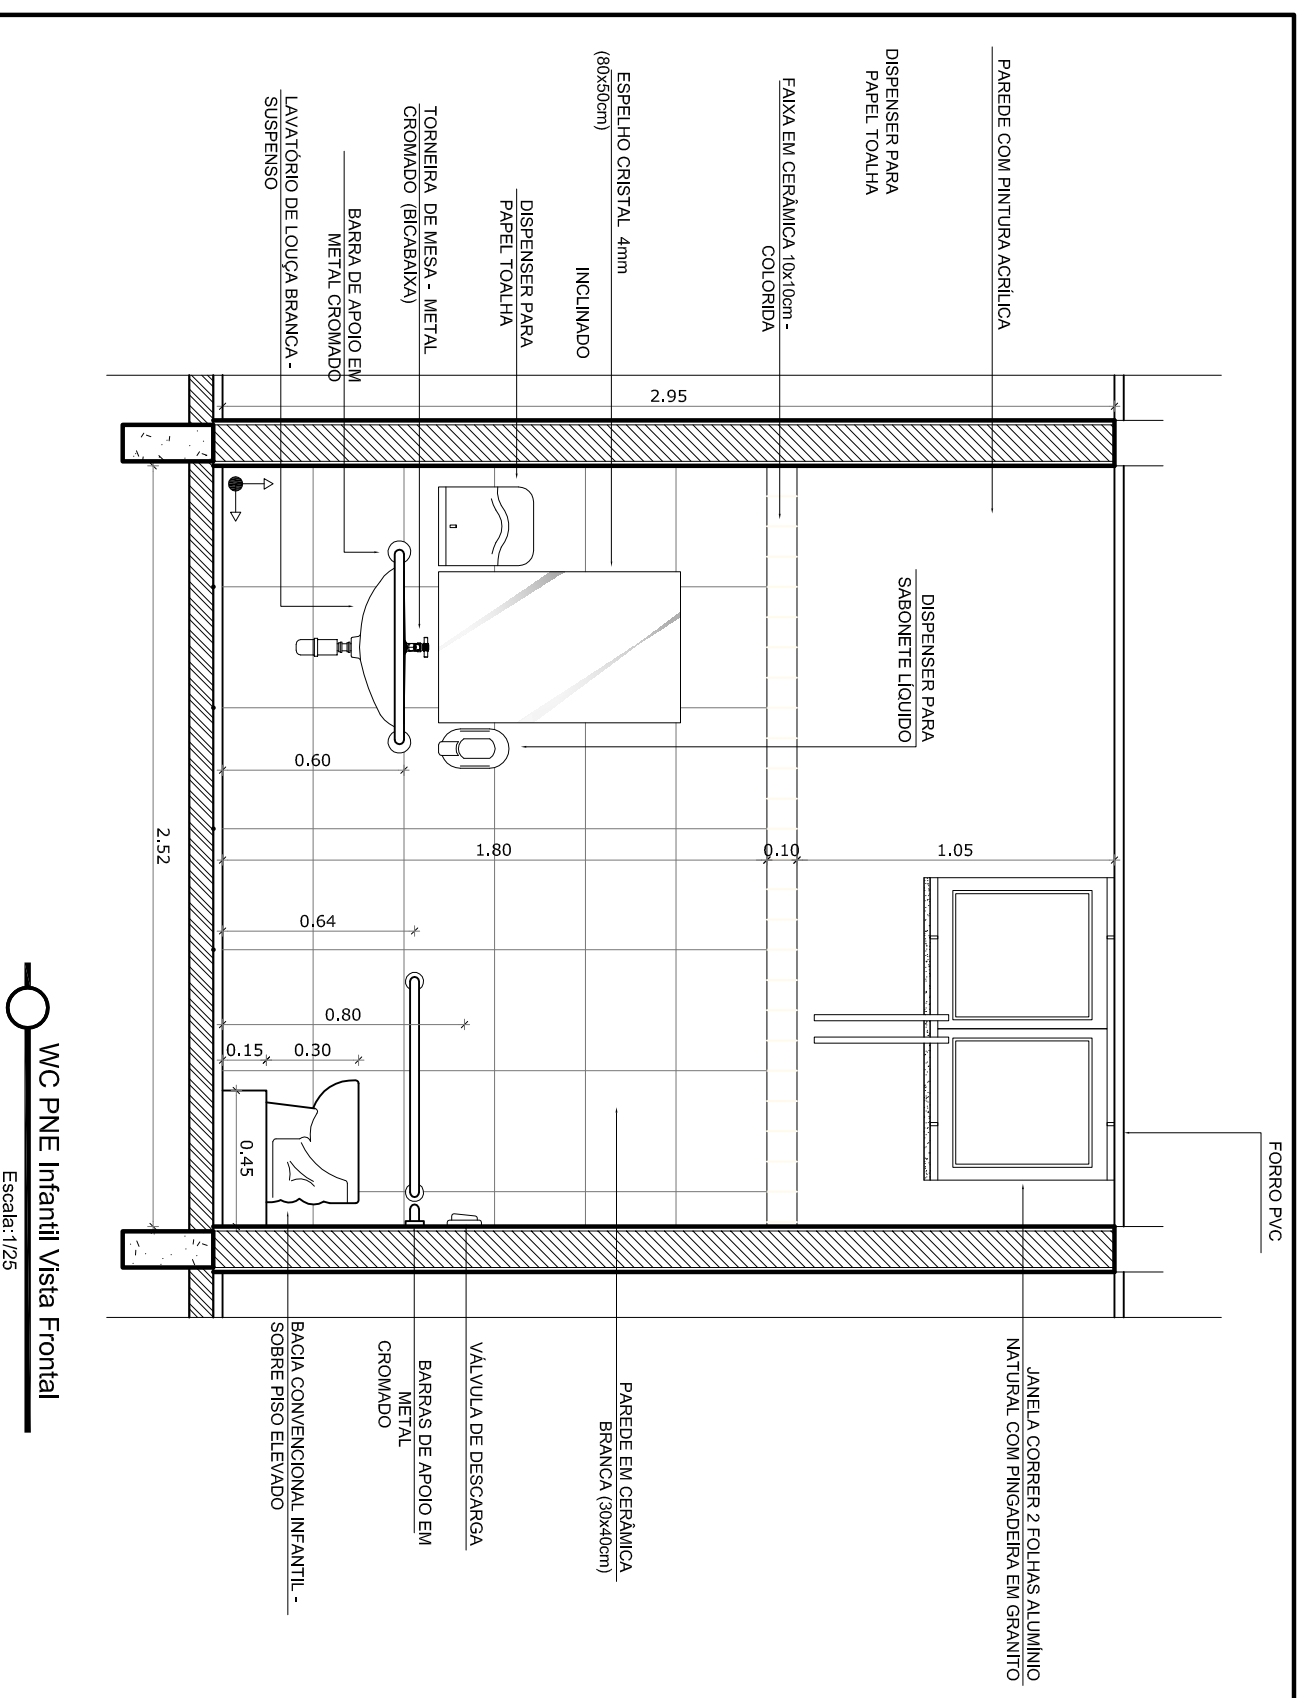
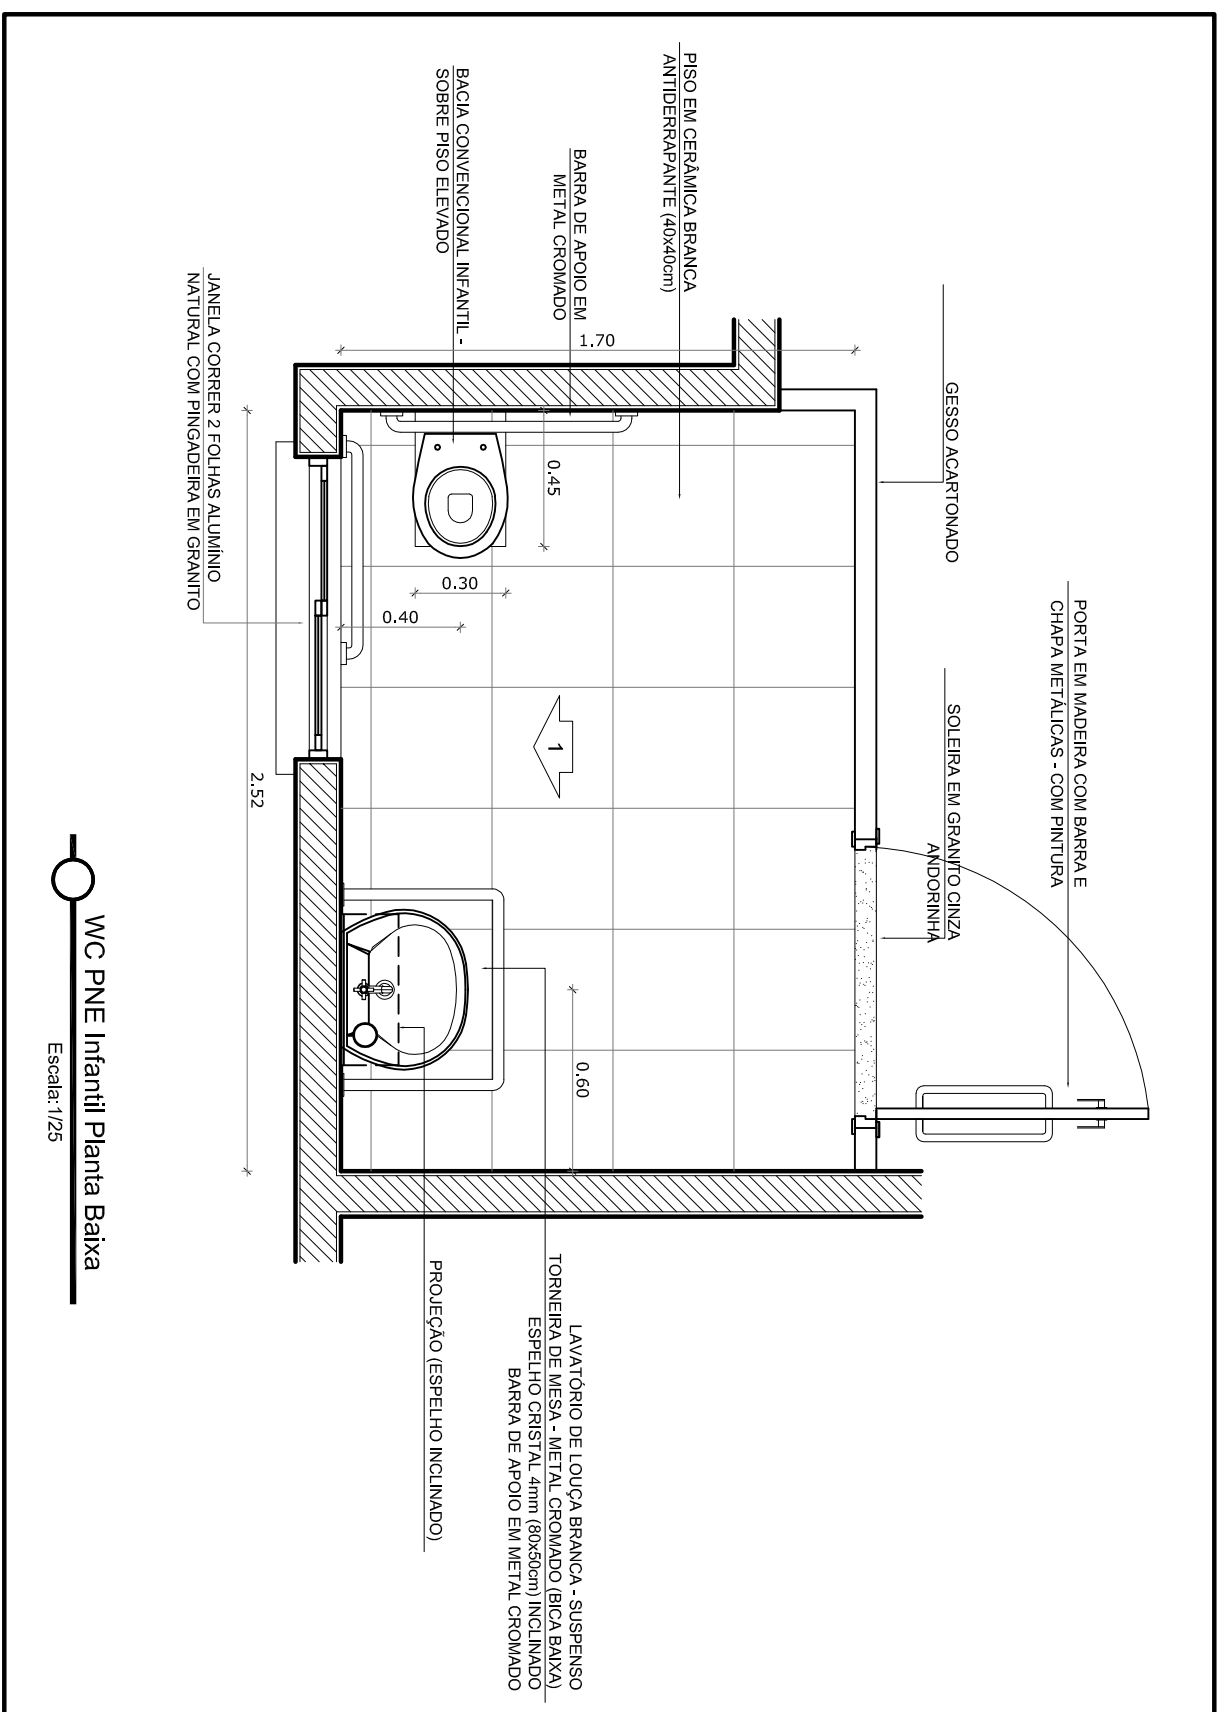
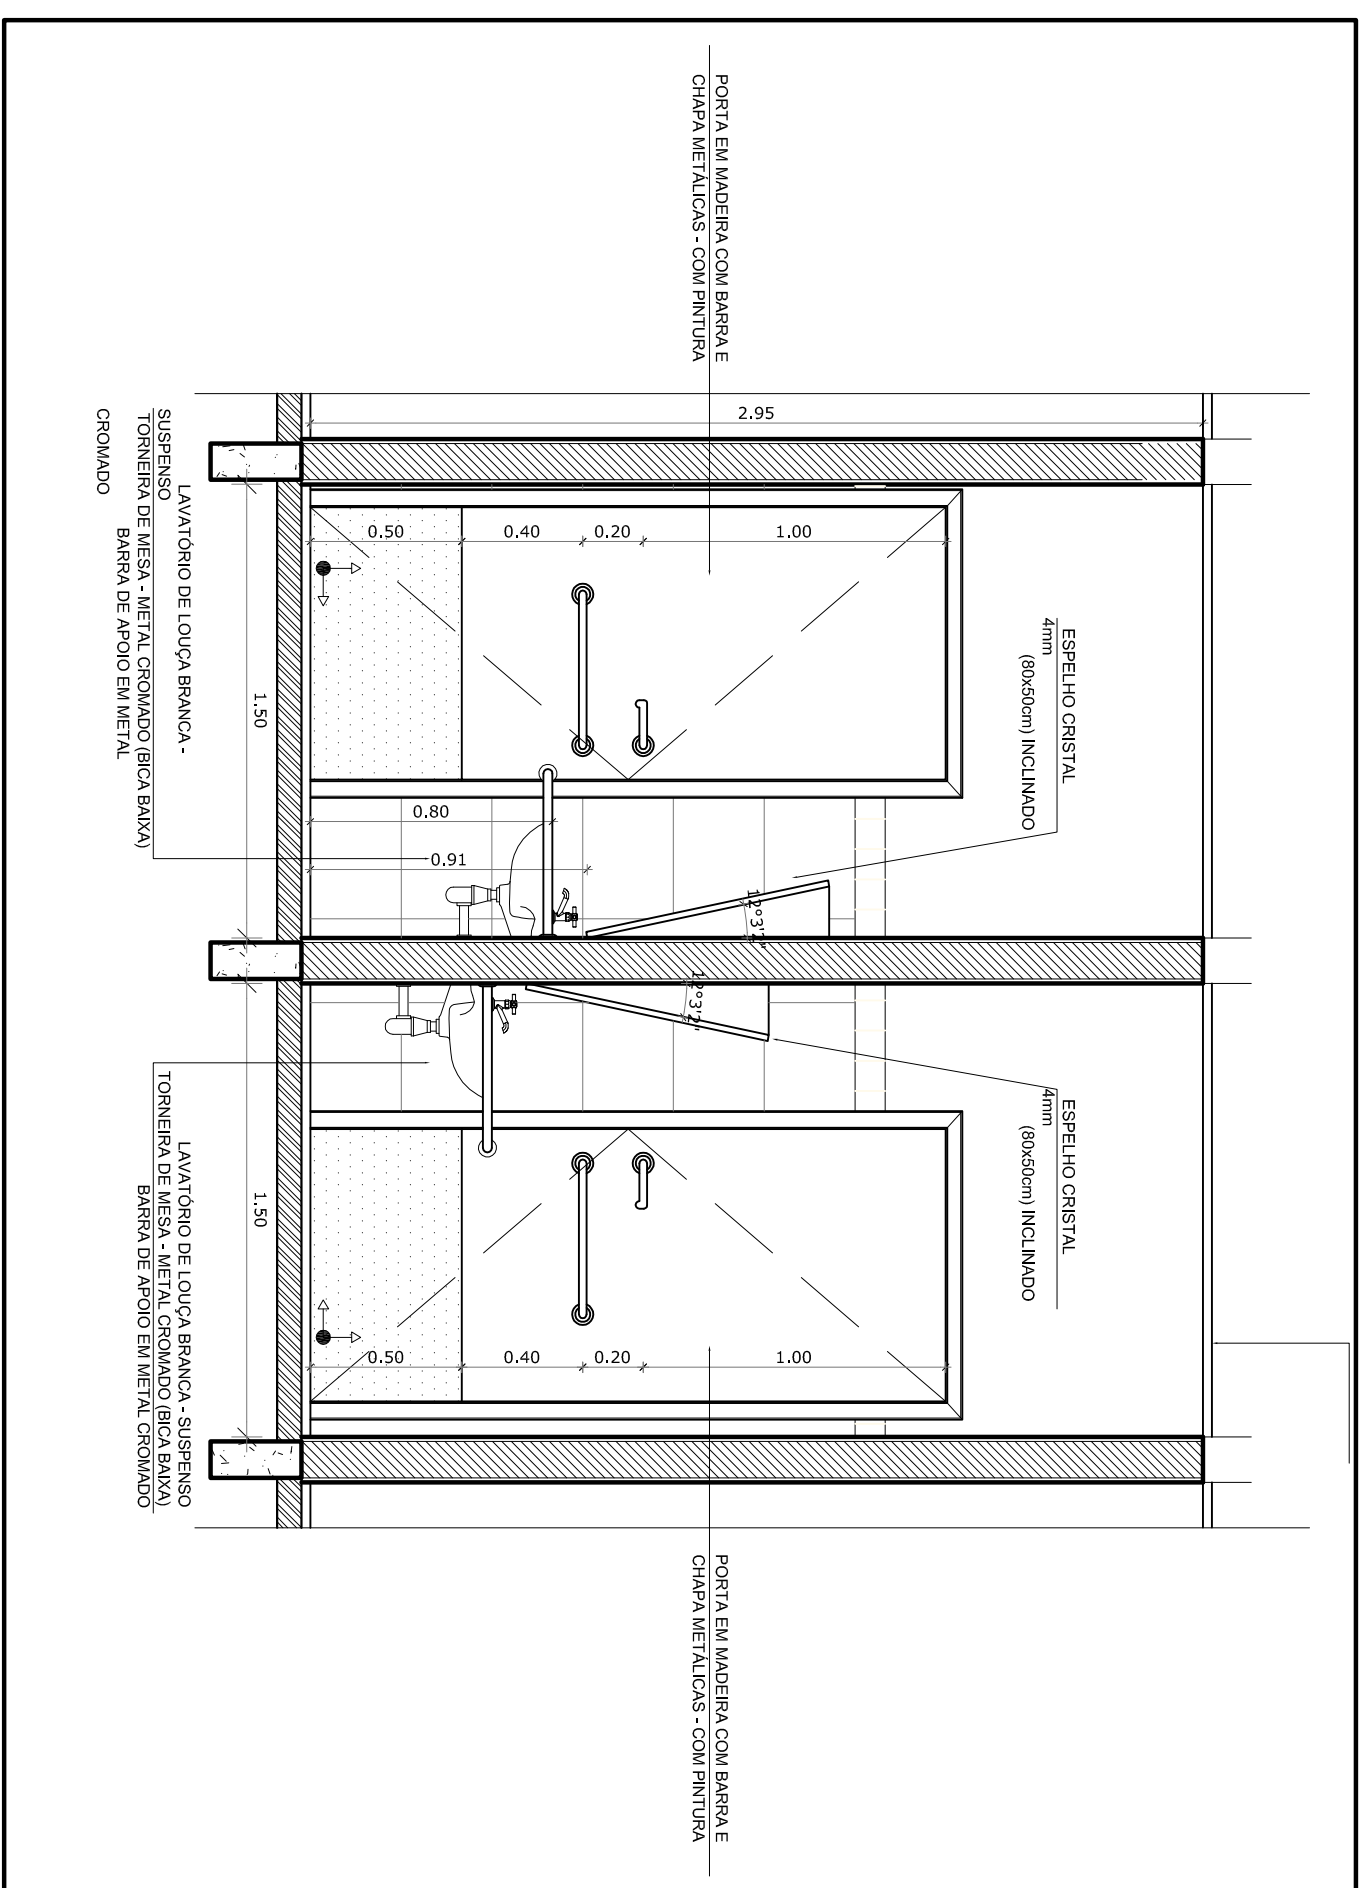
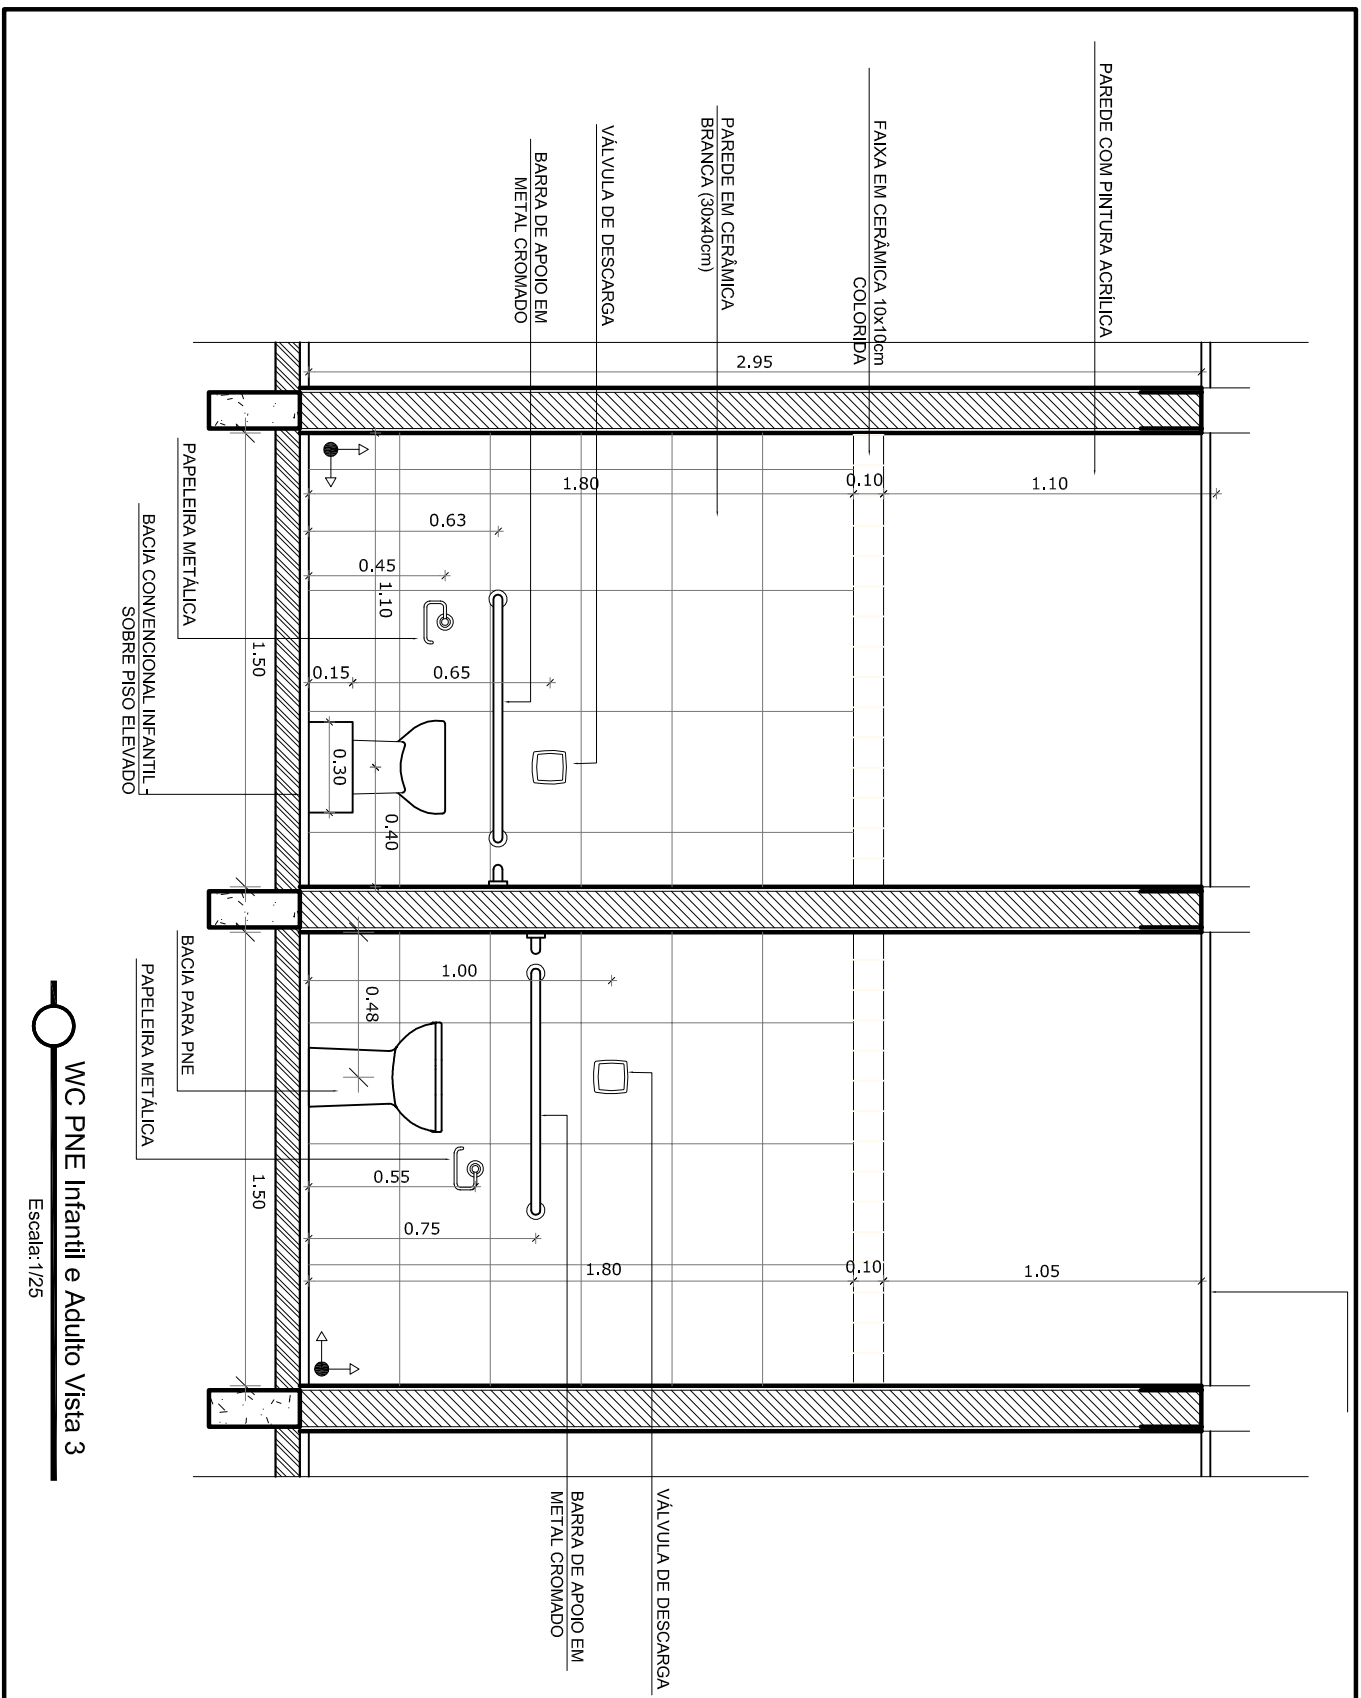


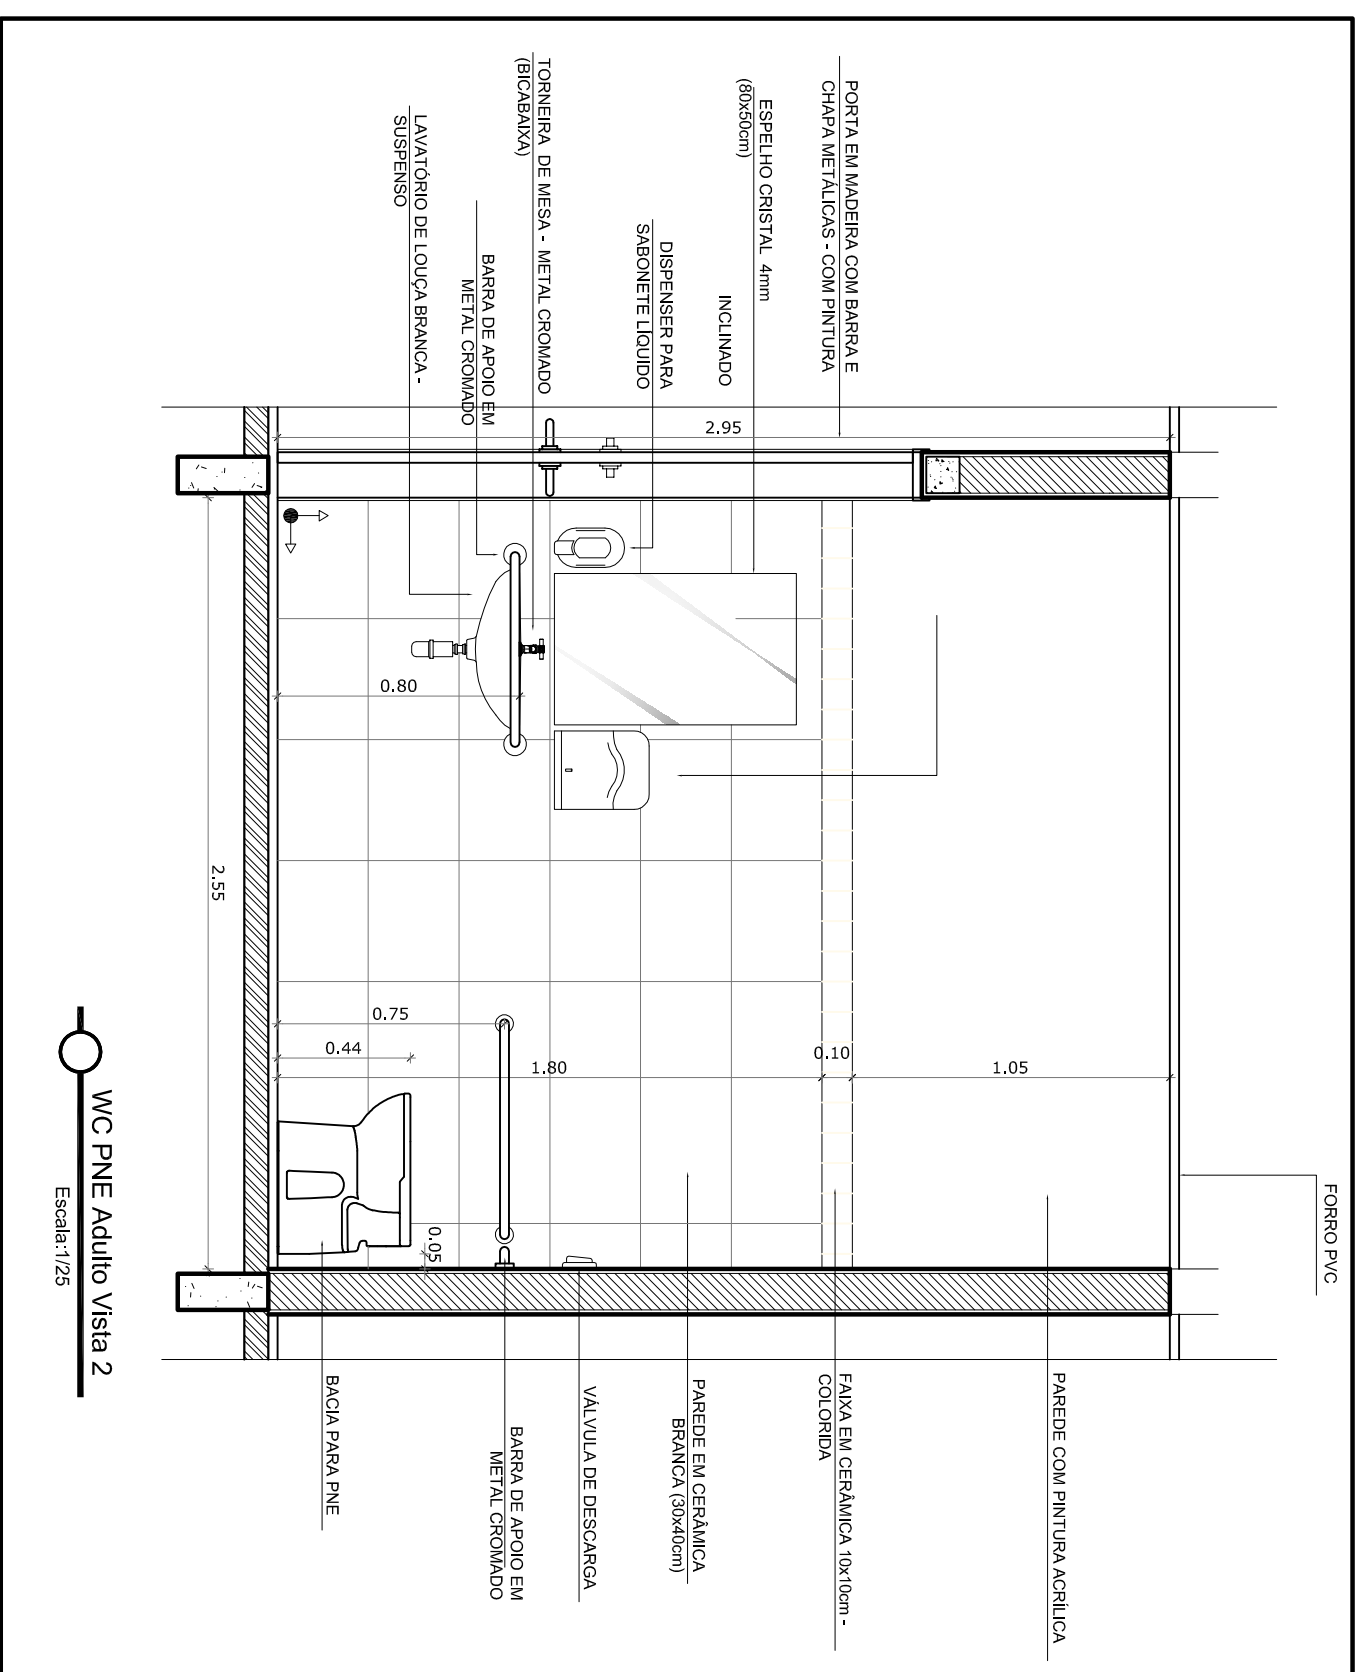

REVISÃO	DATA	RESPONSÁVEL	OBSERVAÇÃO

PREFEITURA MUNICIPAL DE PELOTAS
SECRETARIA MUNICIPAL DA EDUCAÇÃO
DEPARTAMENTO DE PLANEJAMENTO E ENGENHARIA

EMEI IVANIR DIAS

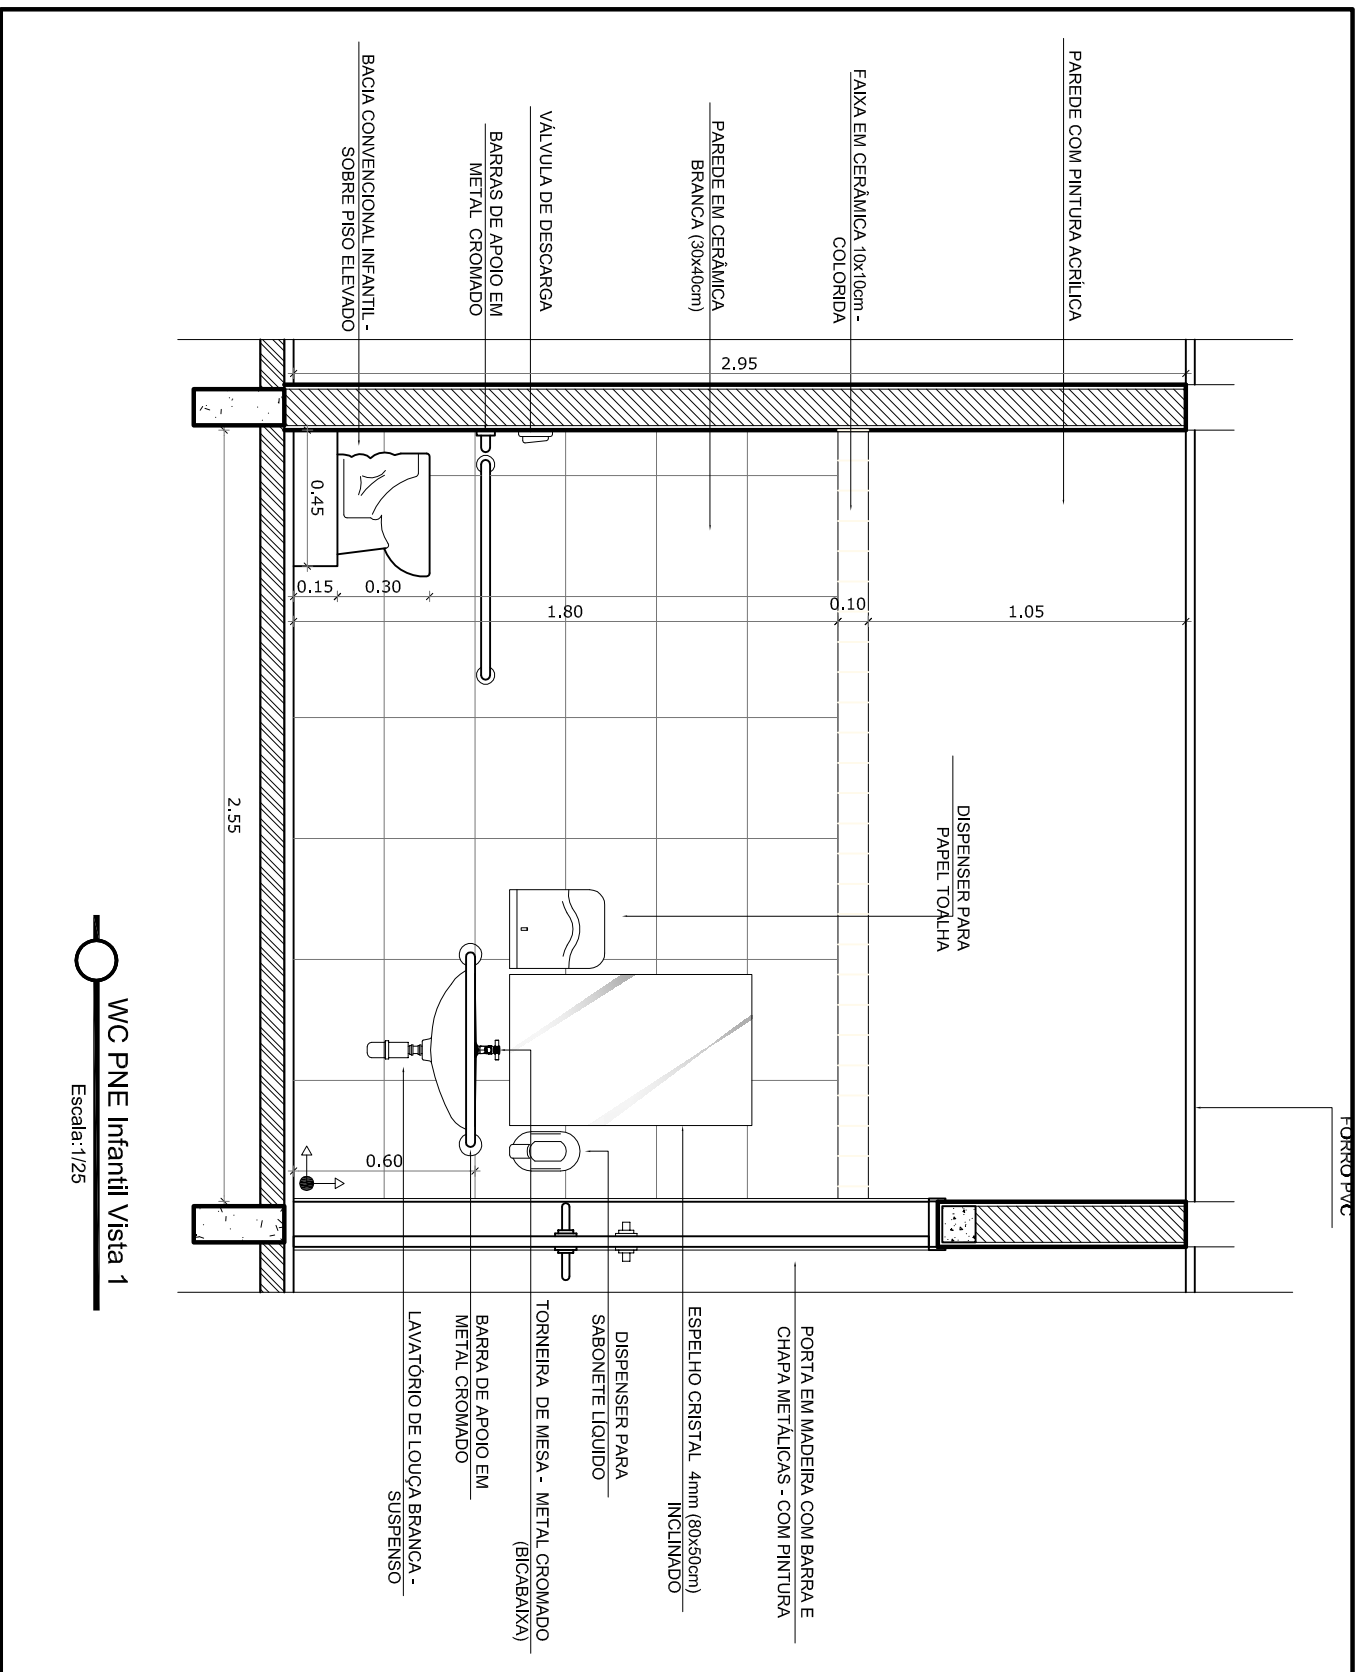

SECRETÁRIO MUNICIPAL DA EDUCAÇÃO

PROJETO

Angela Baenkebeck

CAU - A31414-5

RUA GEN. TELLES, 357
PELOMAS N.º, CEB 9610-010

Coordenação do Projeto: Ângela C. Bosenbacher
CAU - A31414-5




PROJETO: PROJETO ARQUITETÔNICO

NCHA:

ENDEREÇO:

CONTEÚDO:

Detalhe - Sanitário PNE adulto e infantil

LOCAL E DATA:

ESCALA:

1/25

PA-08