
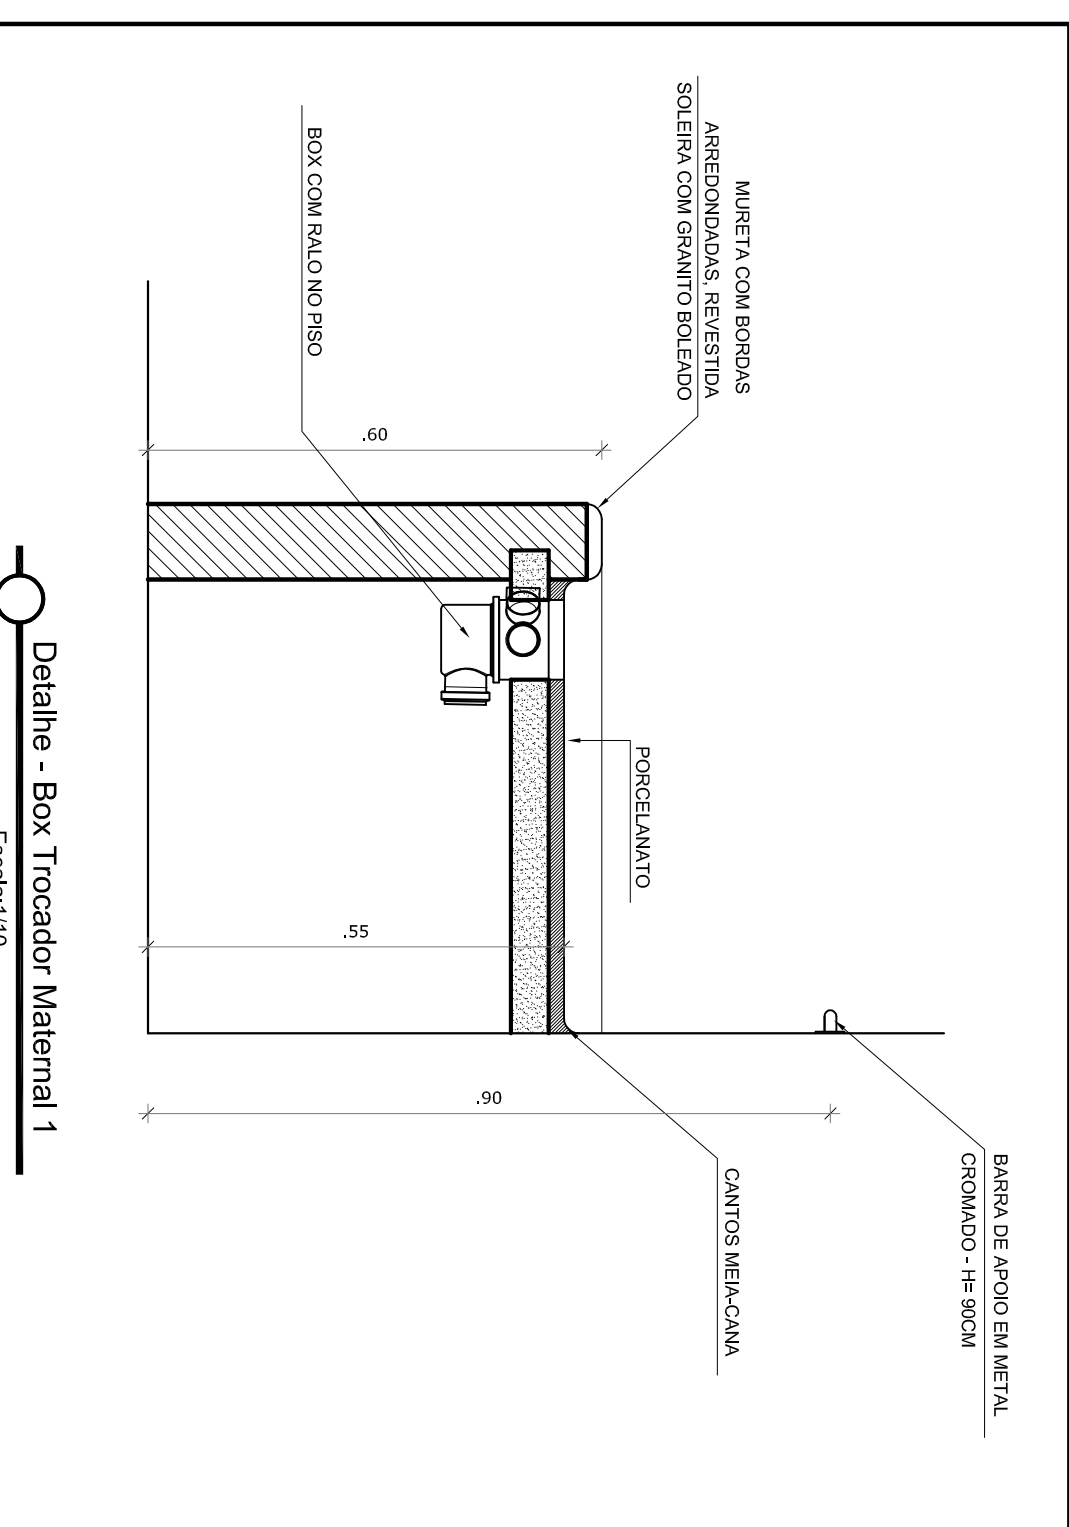
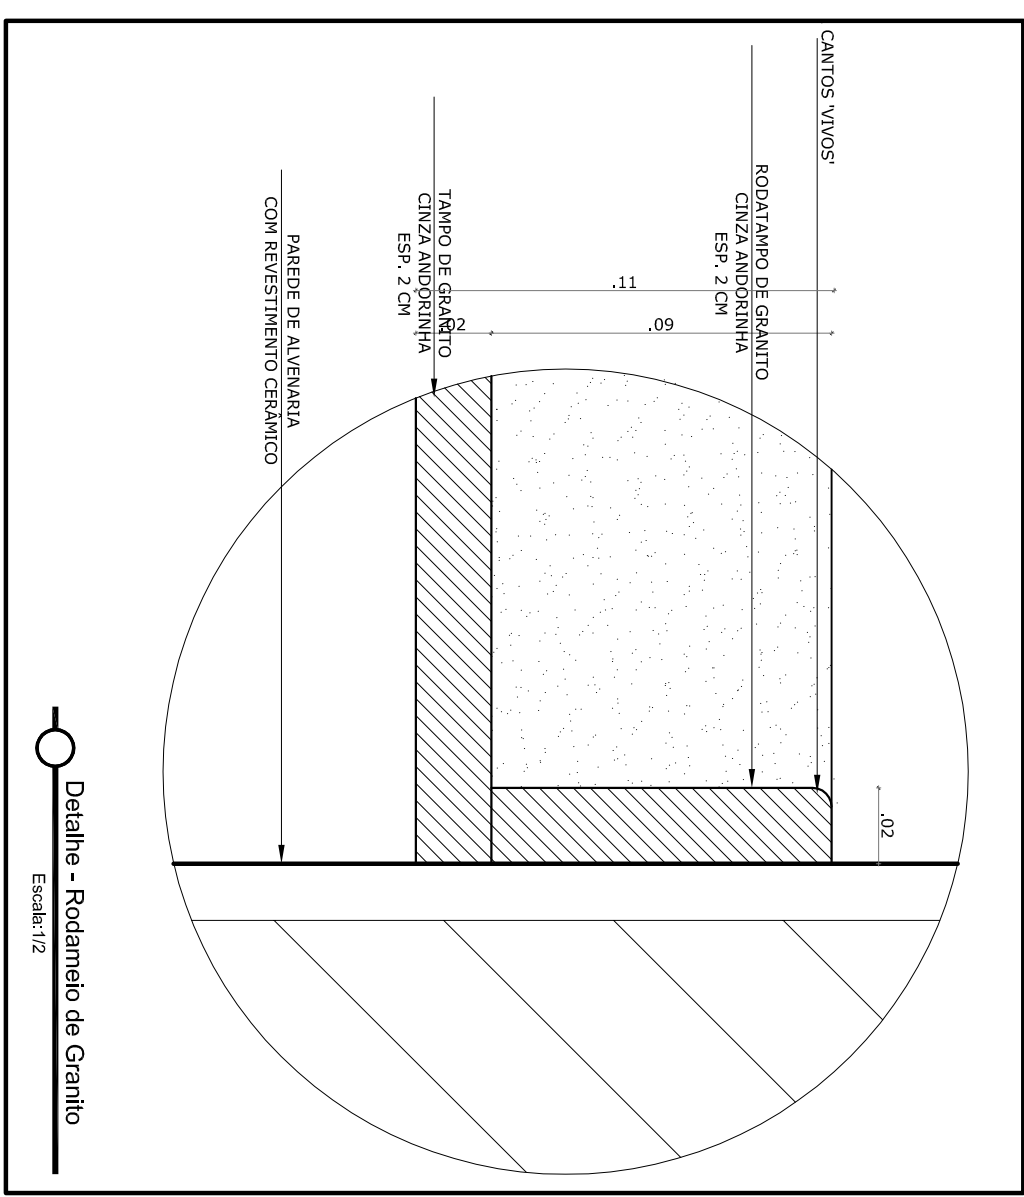
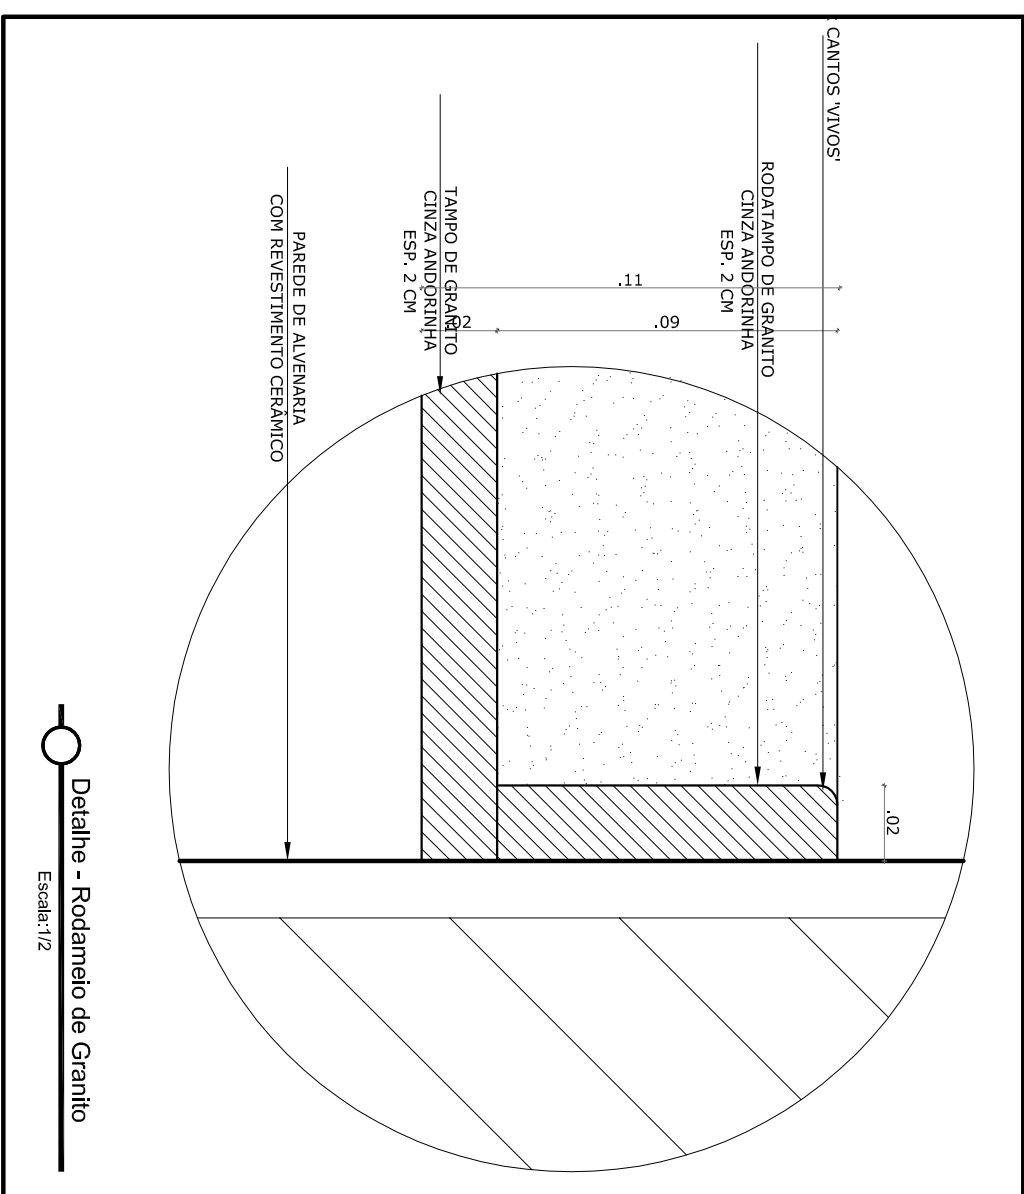
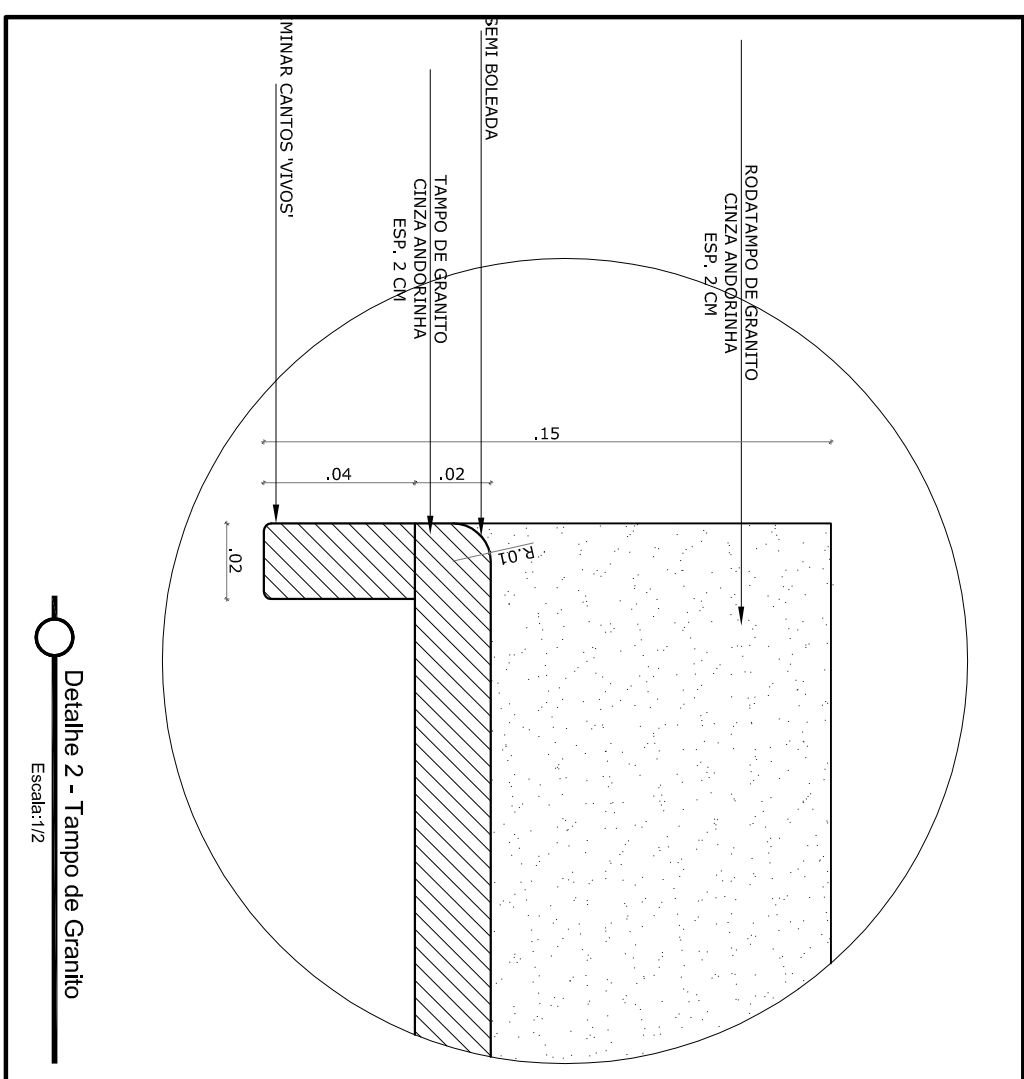
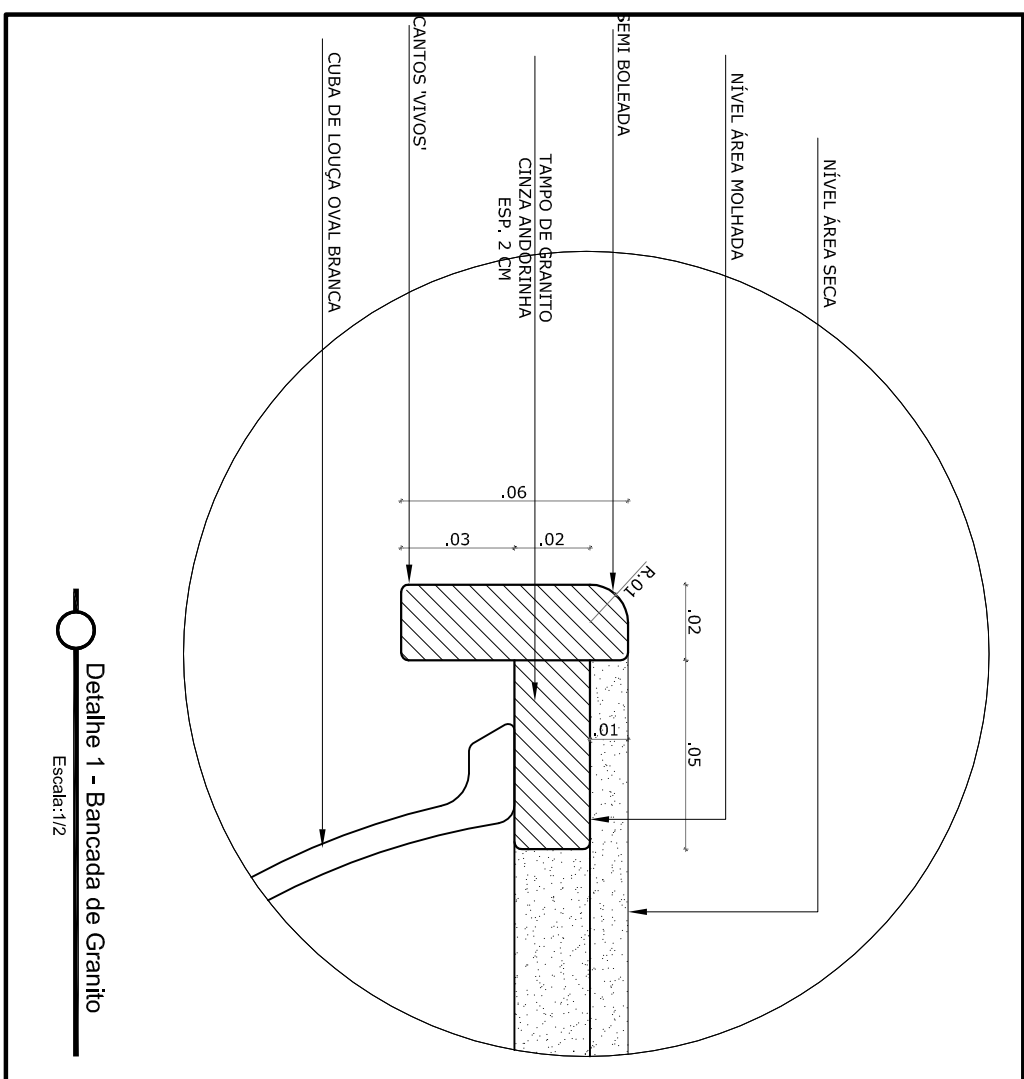
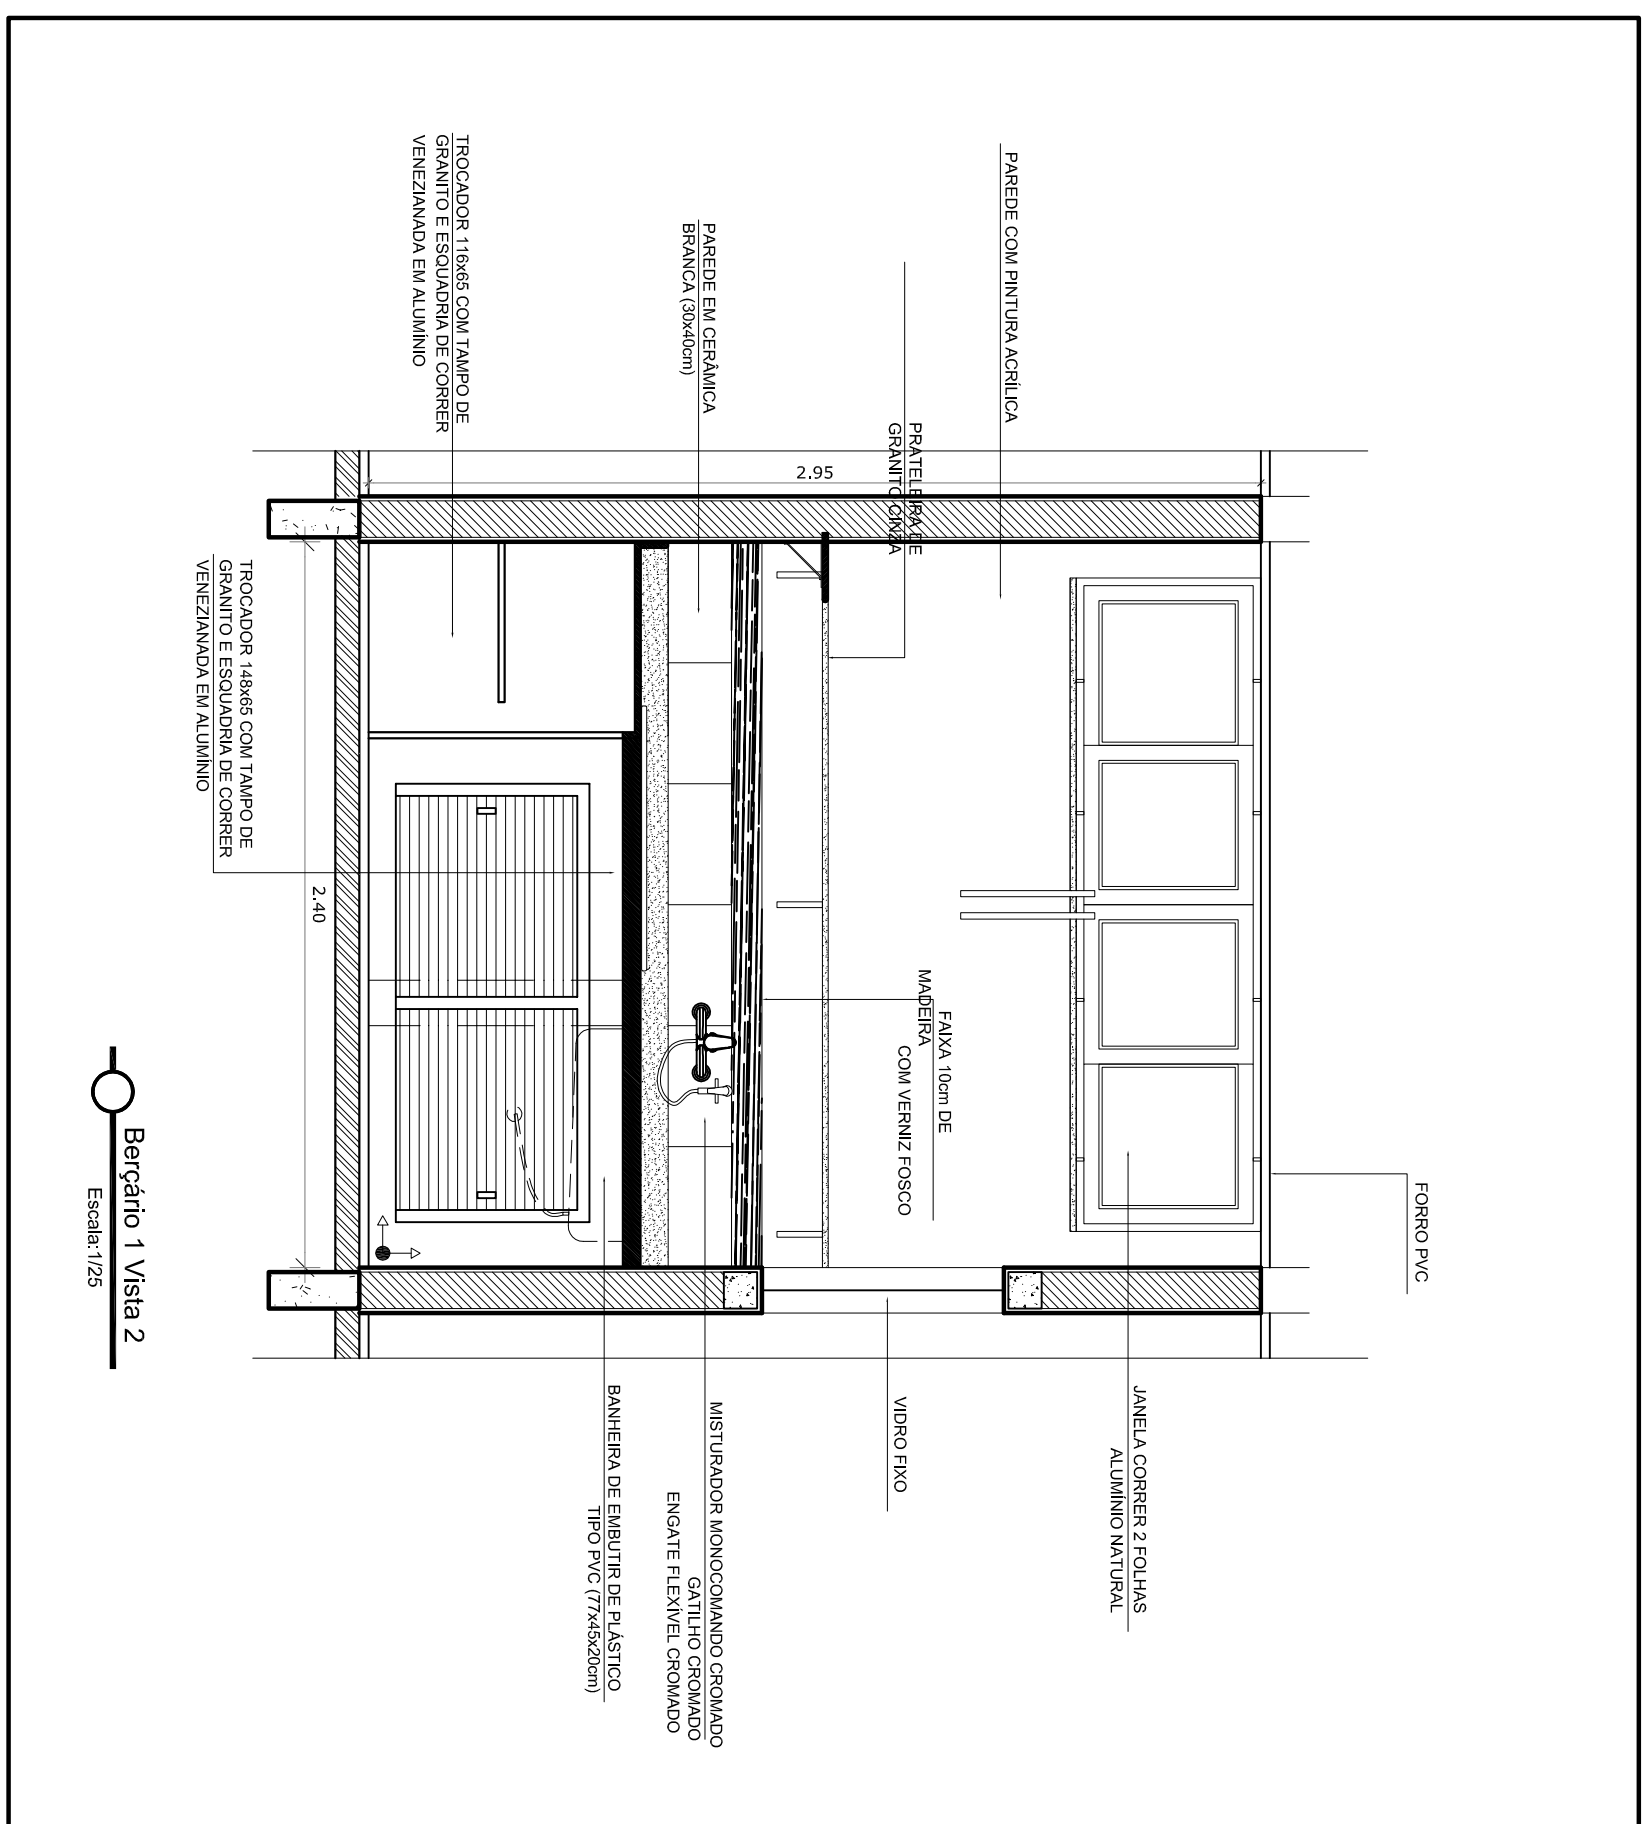
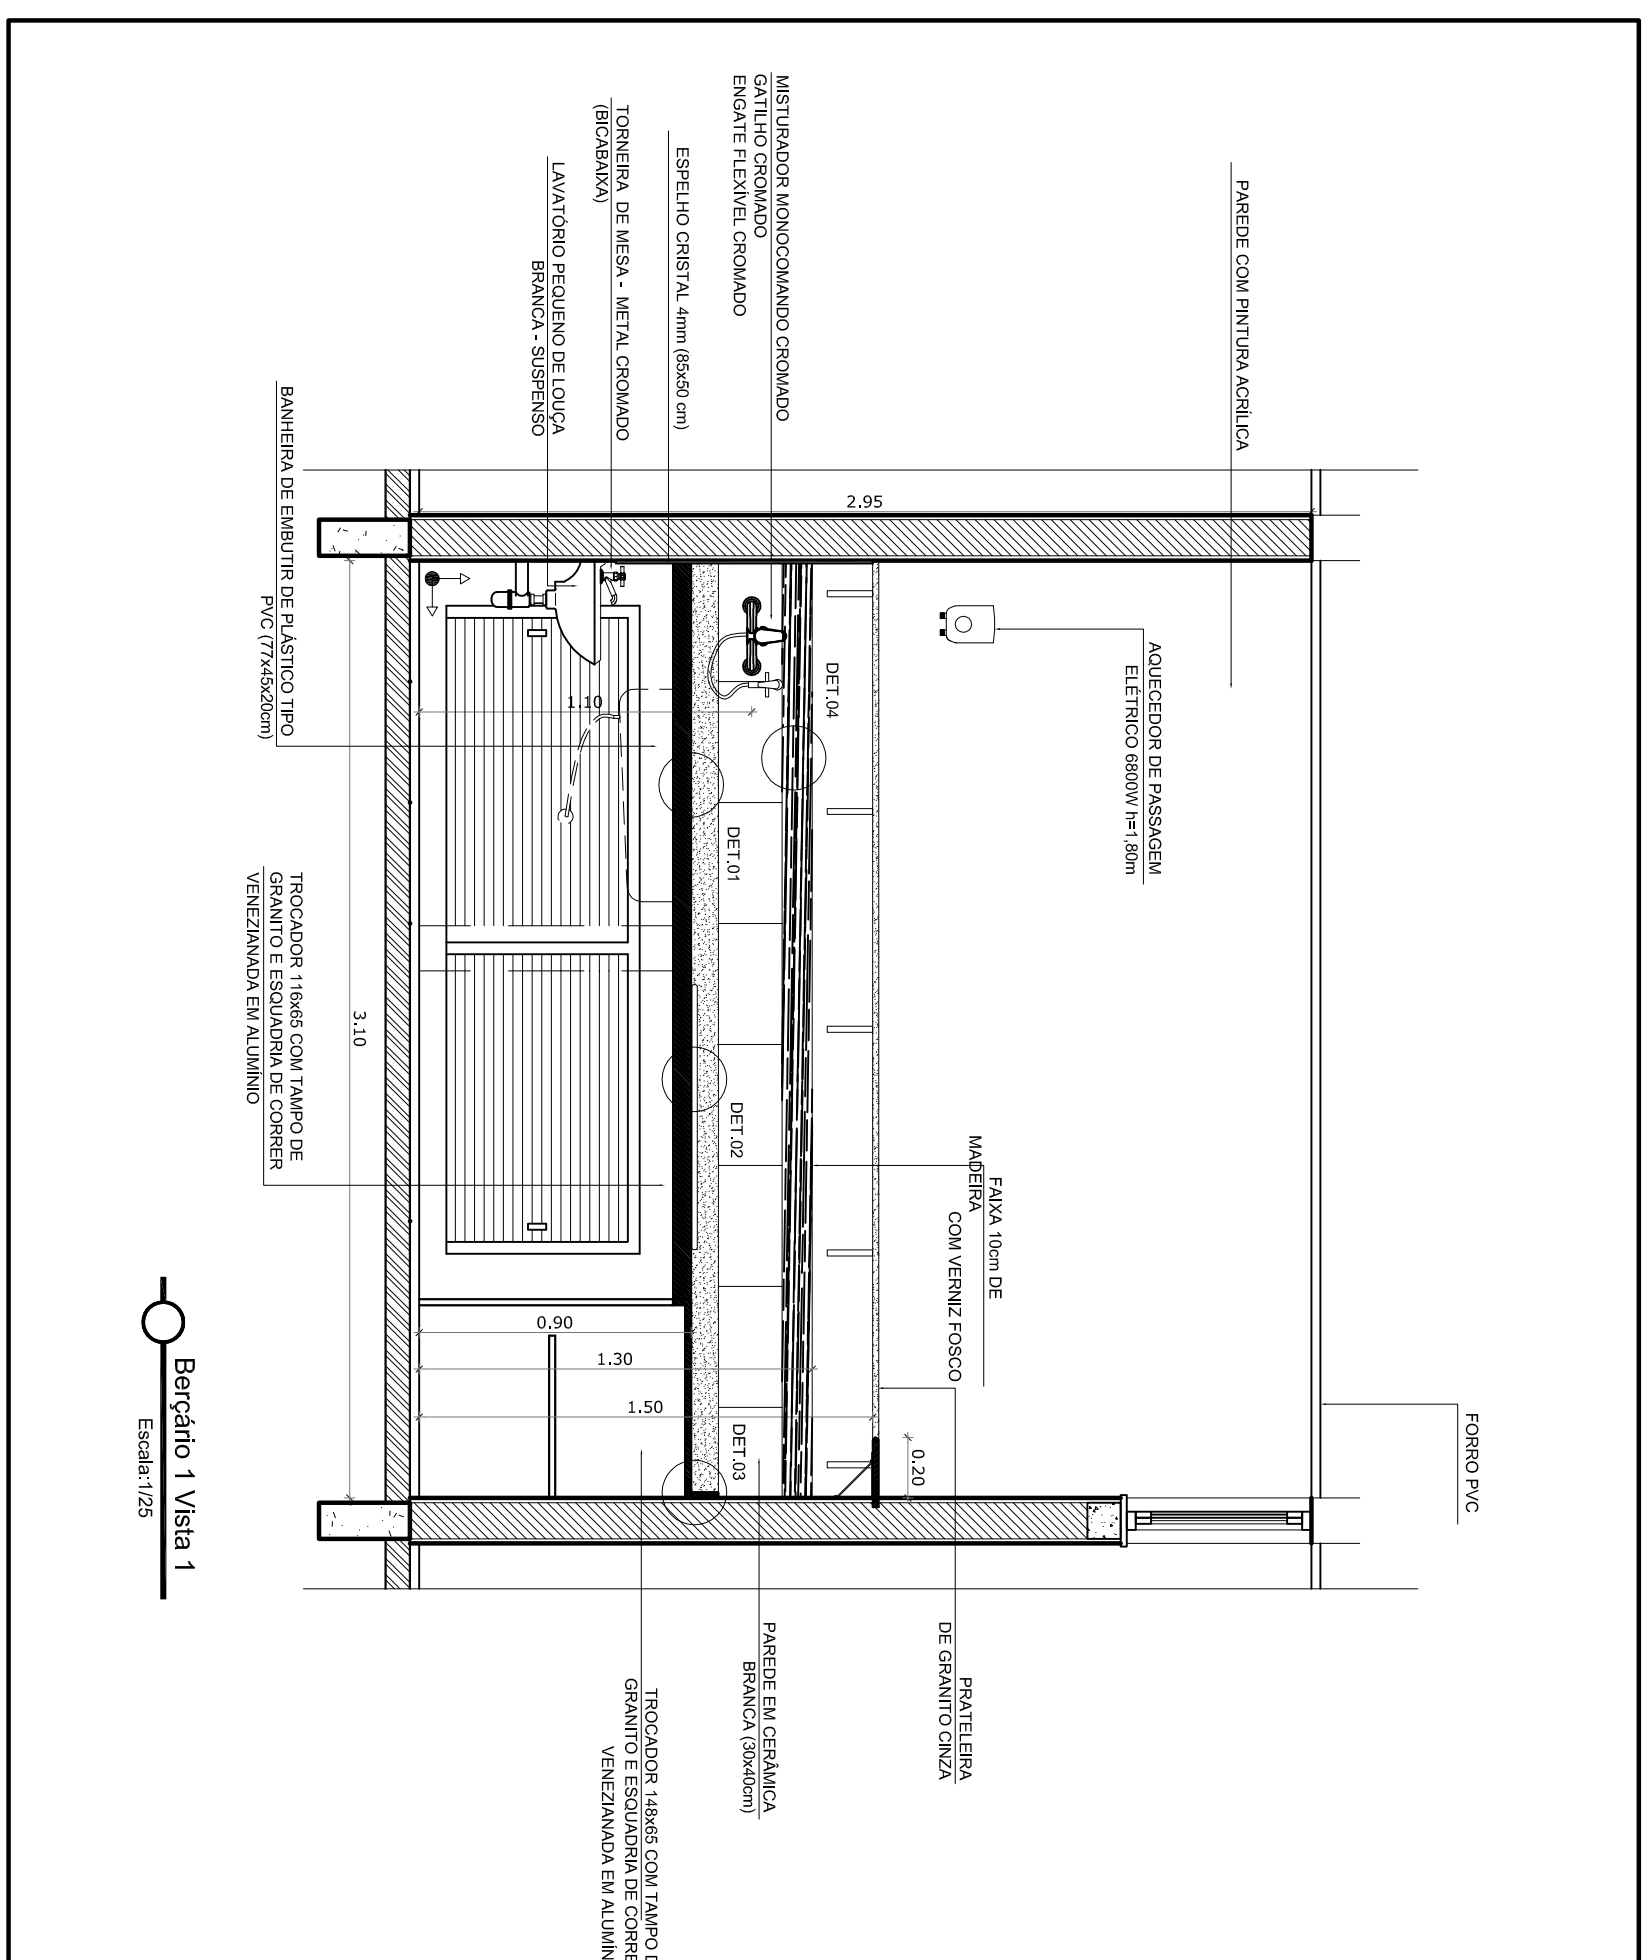
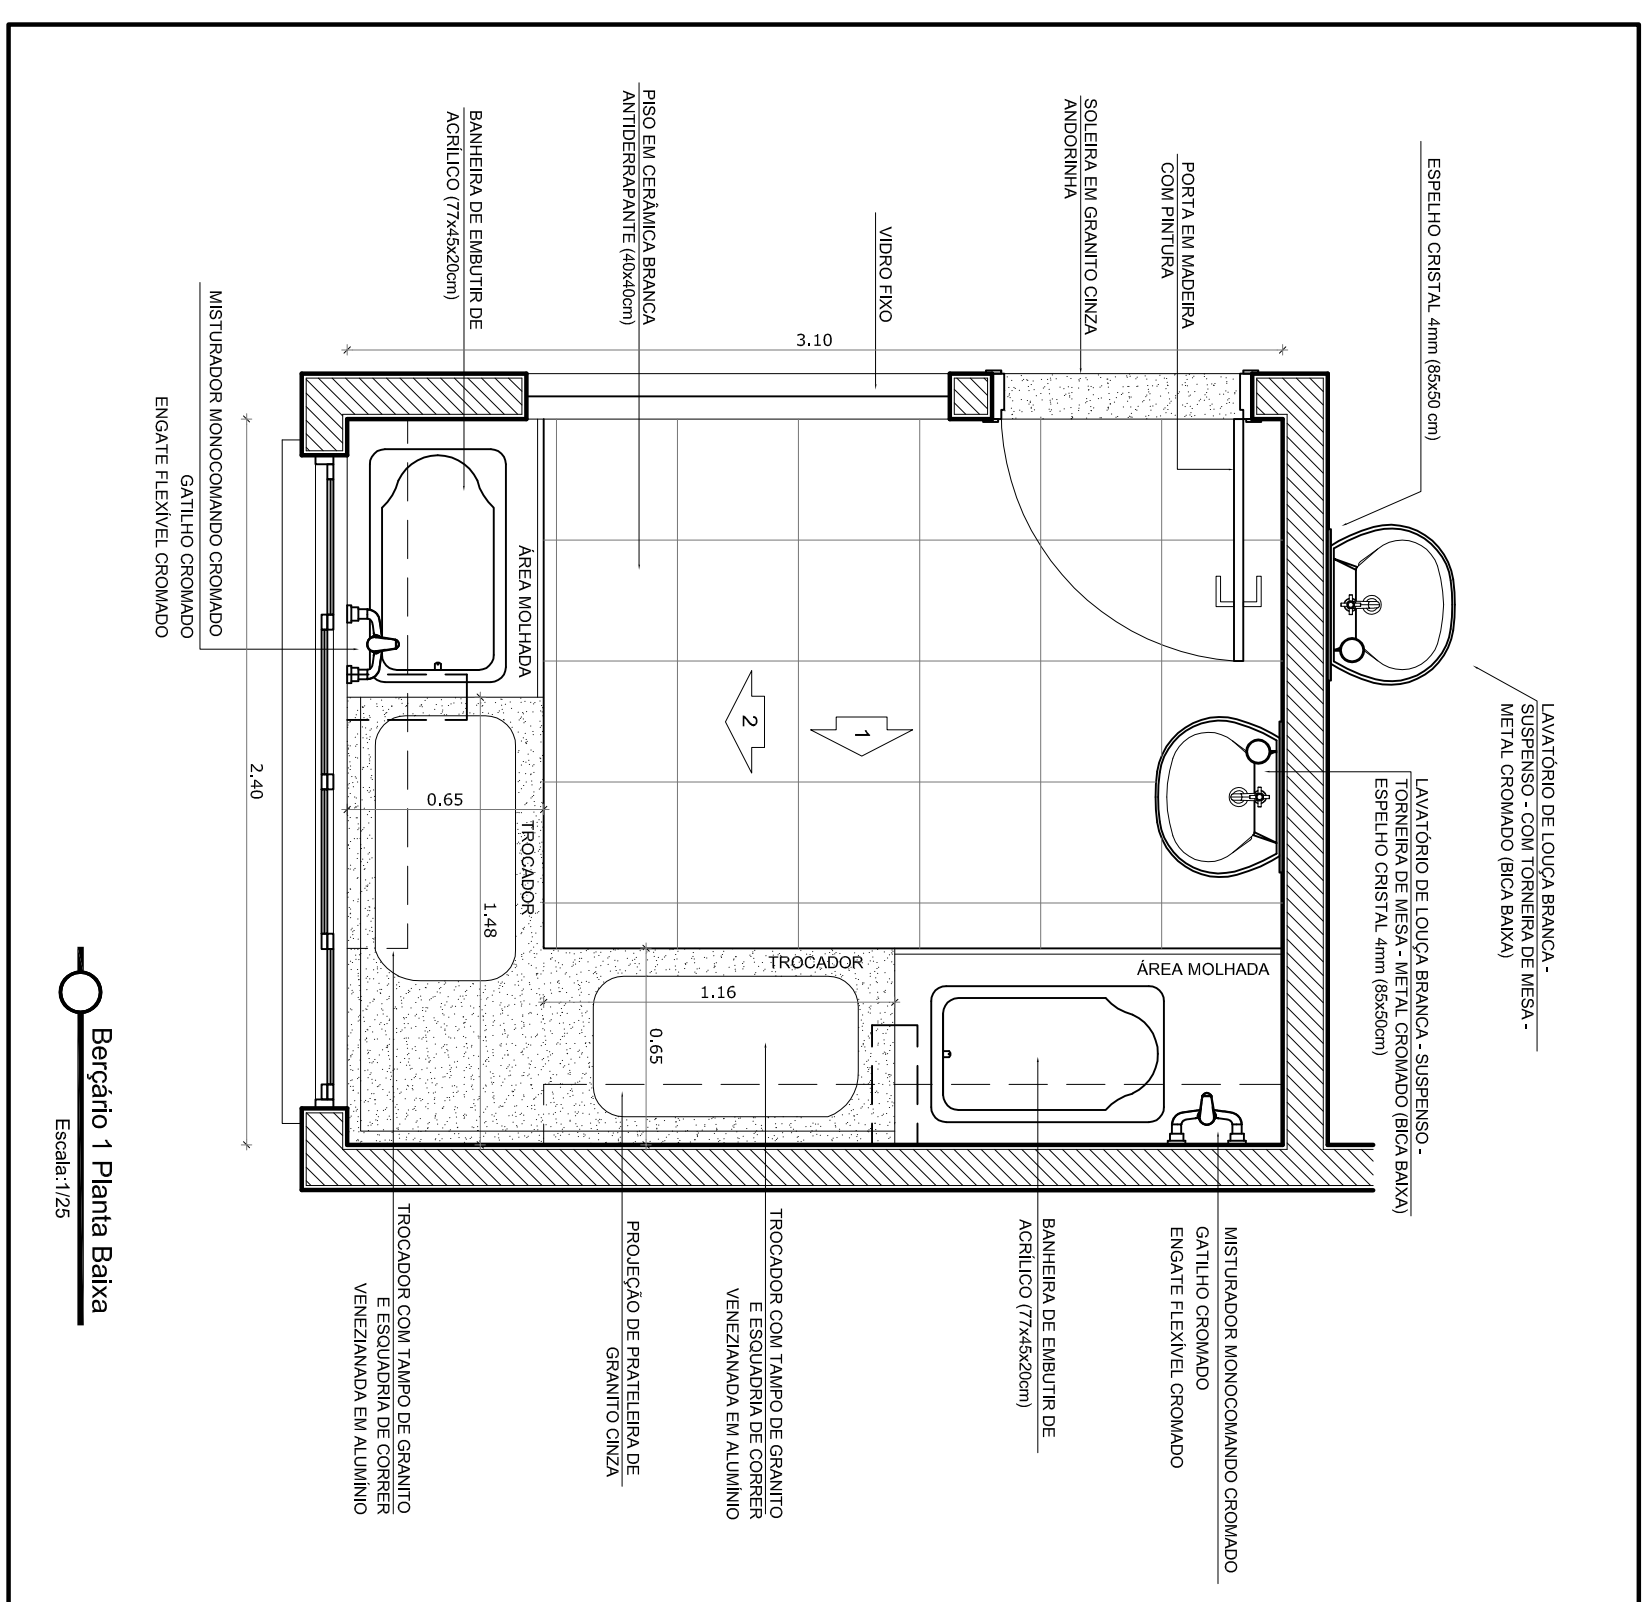
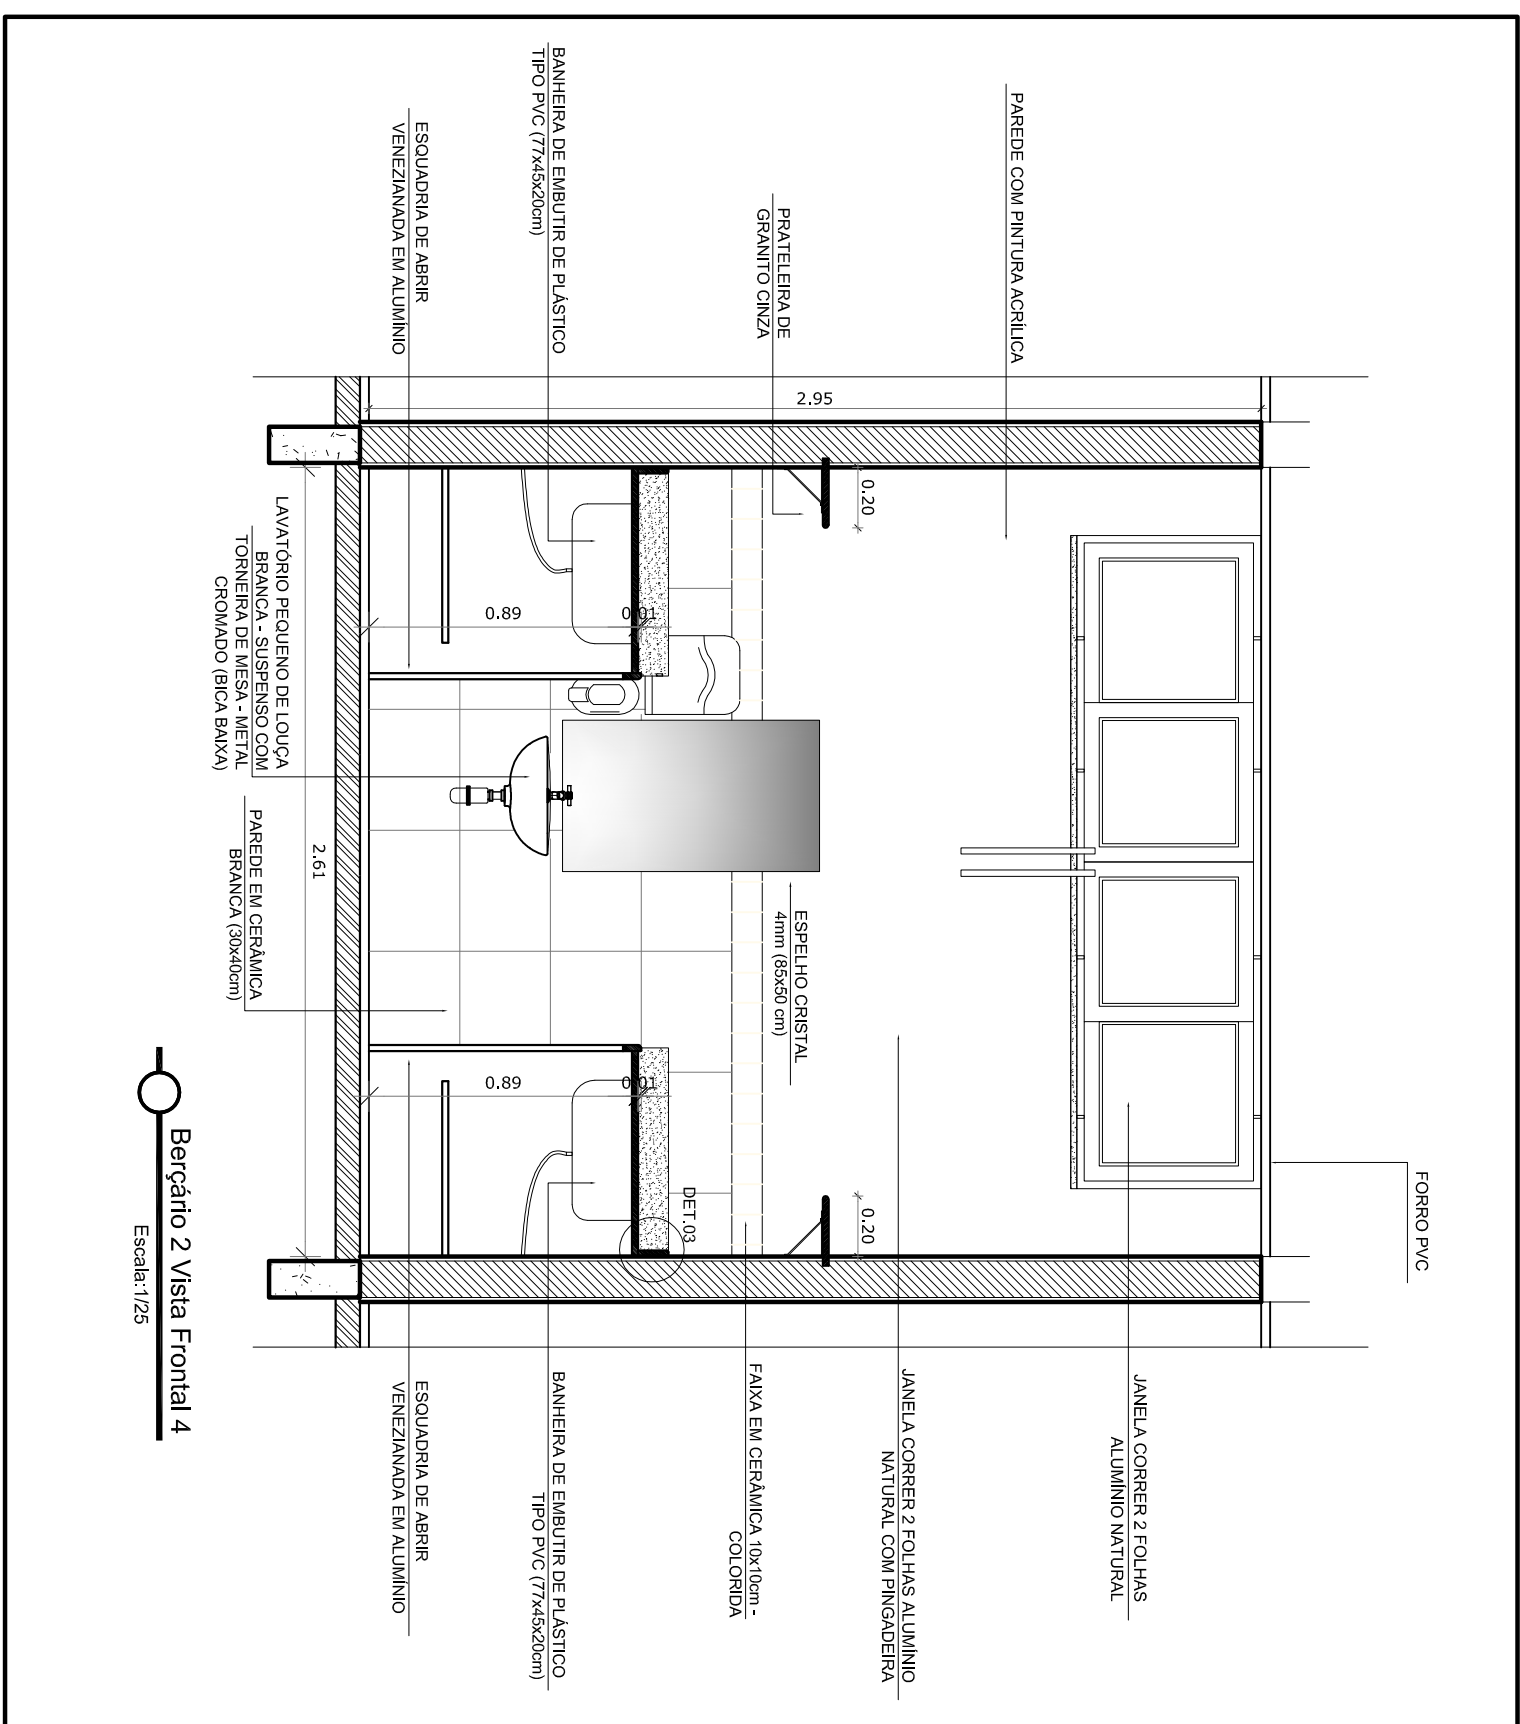
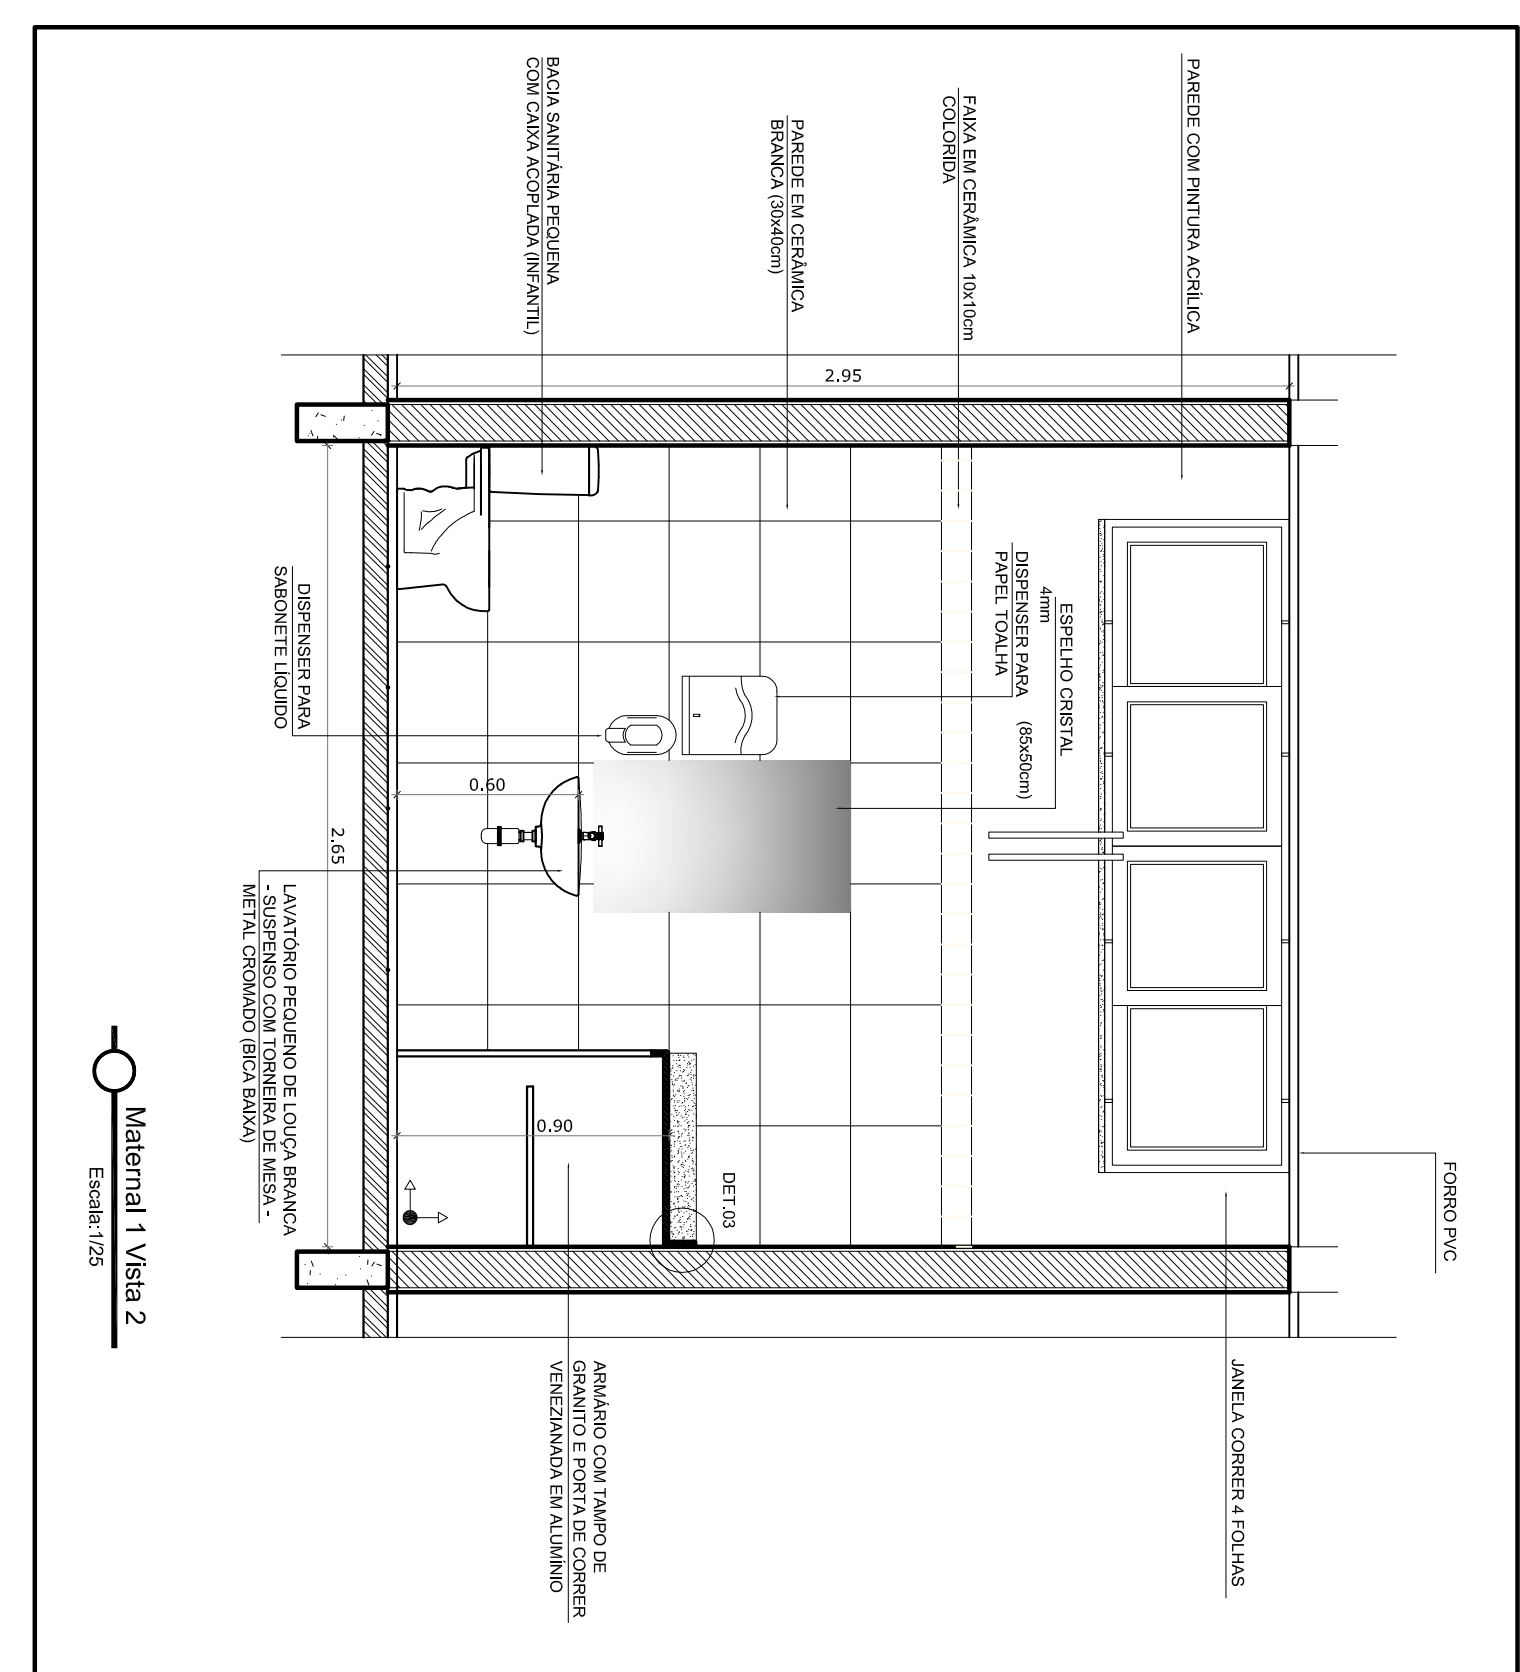
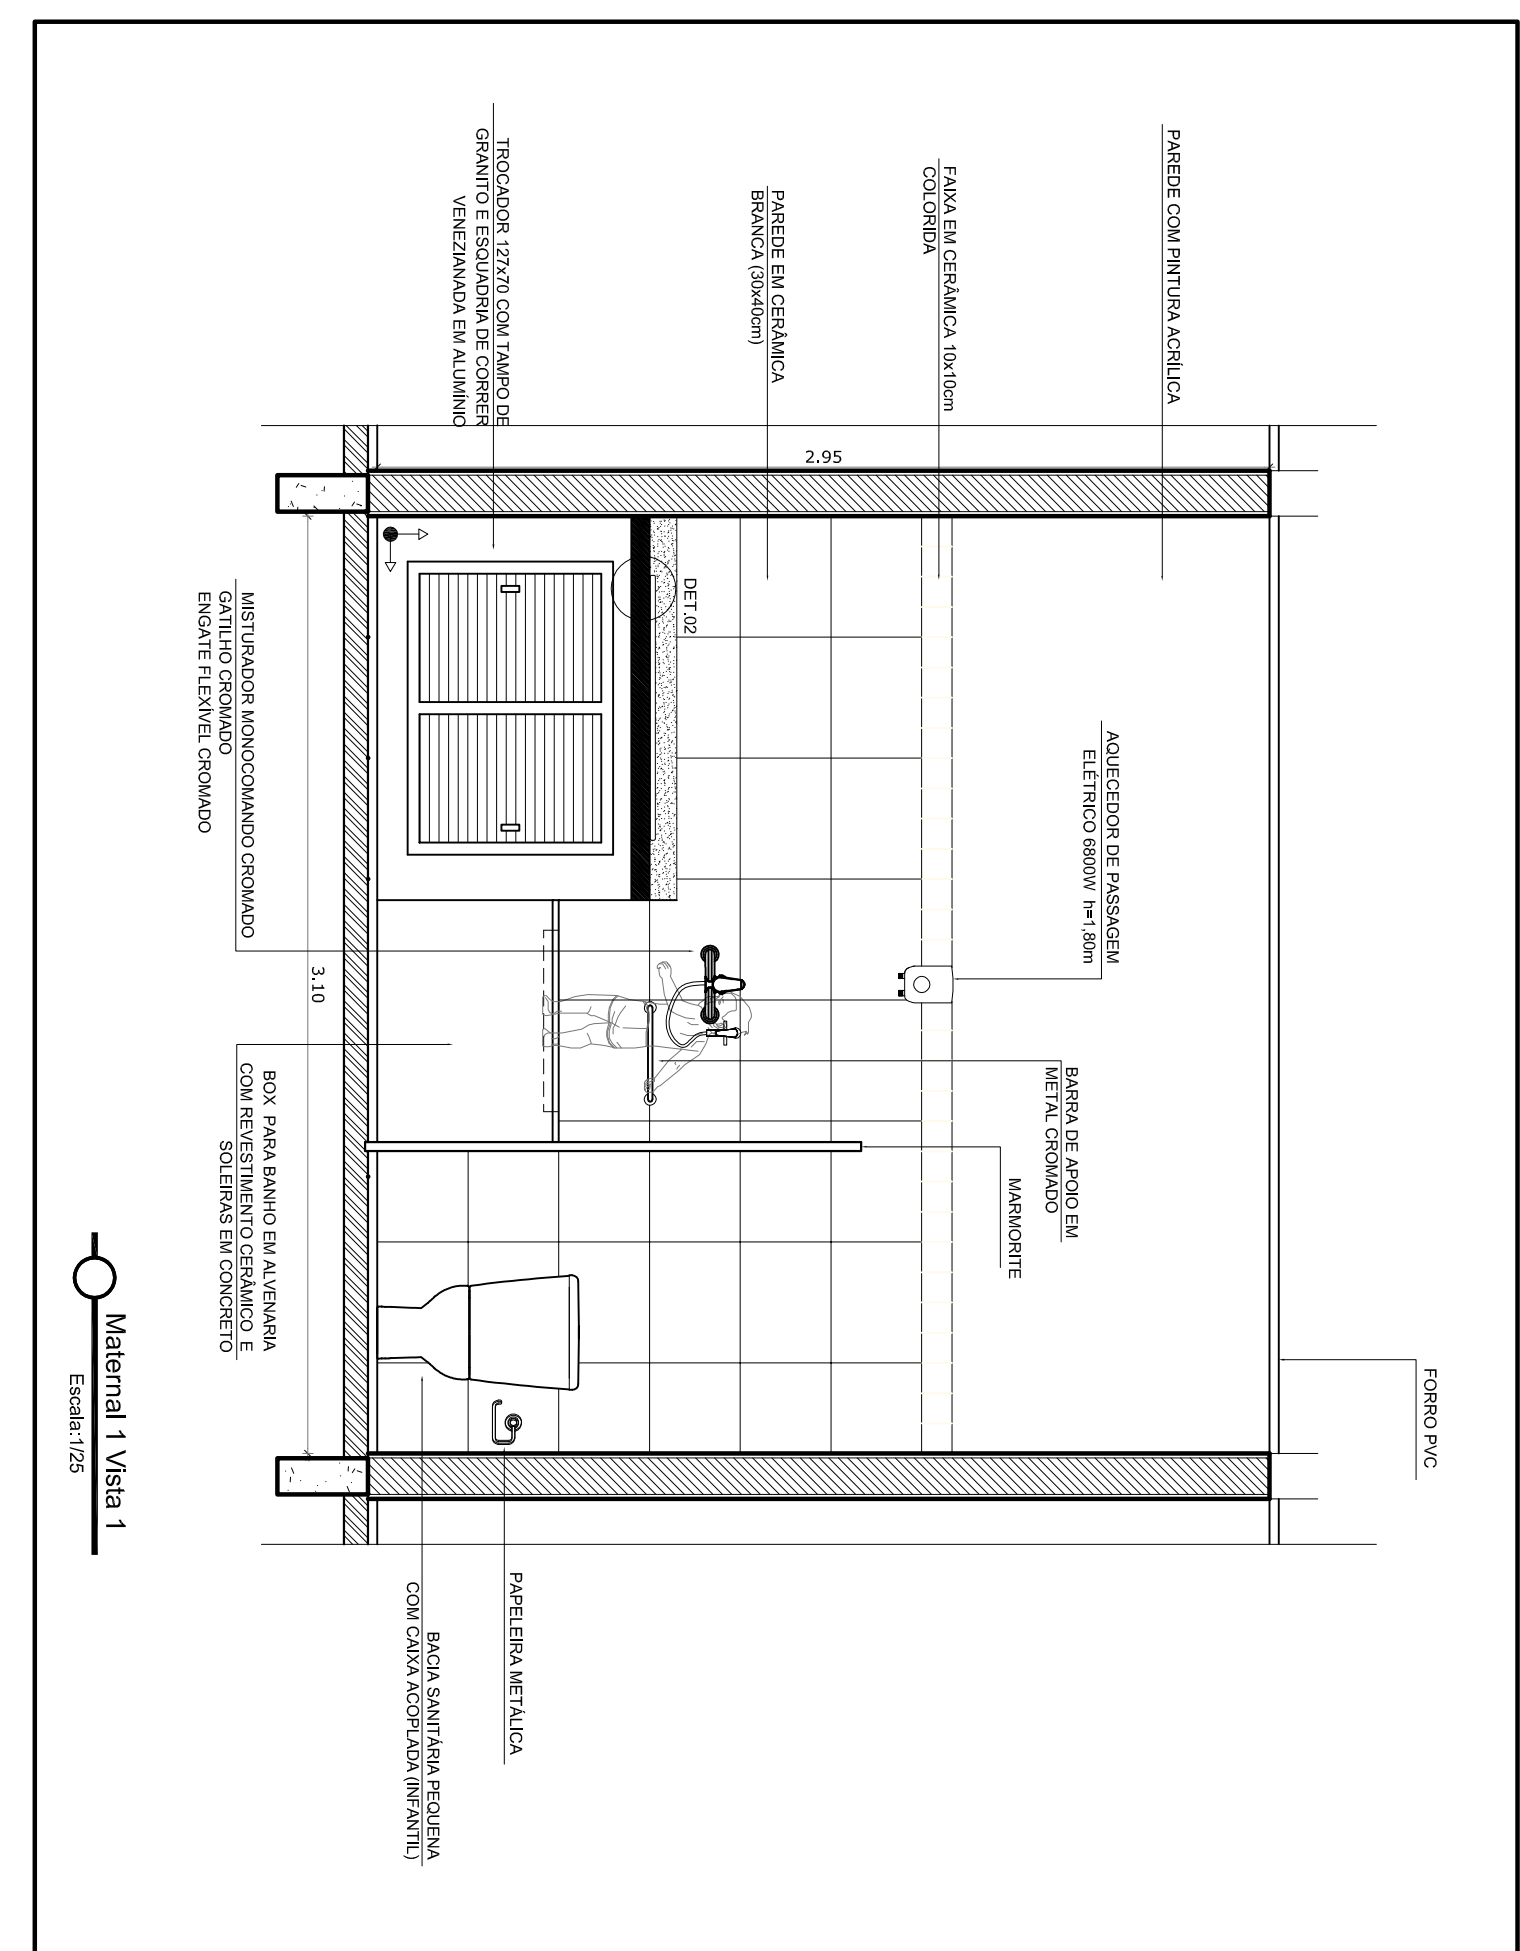
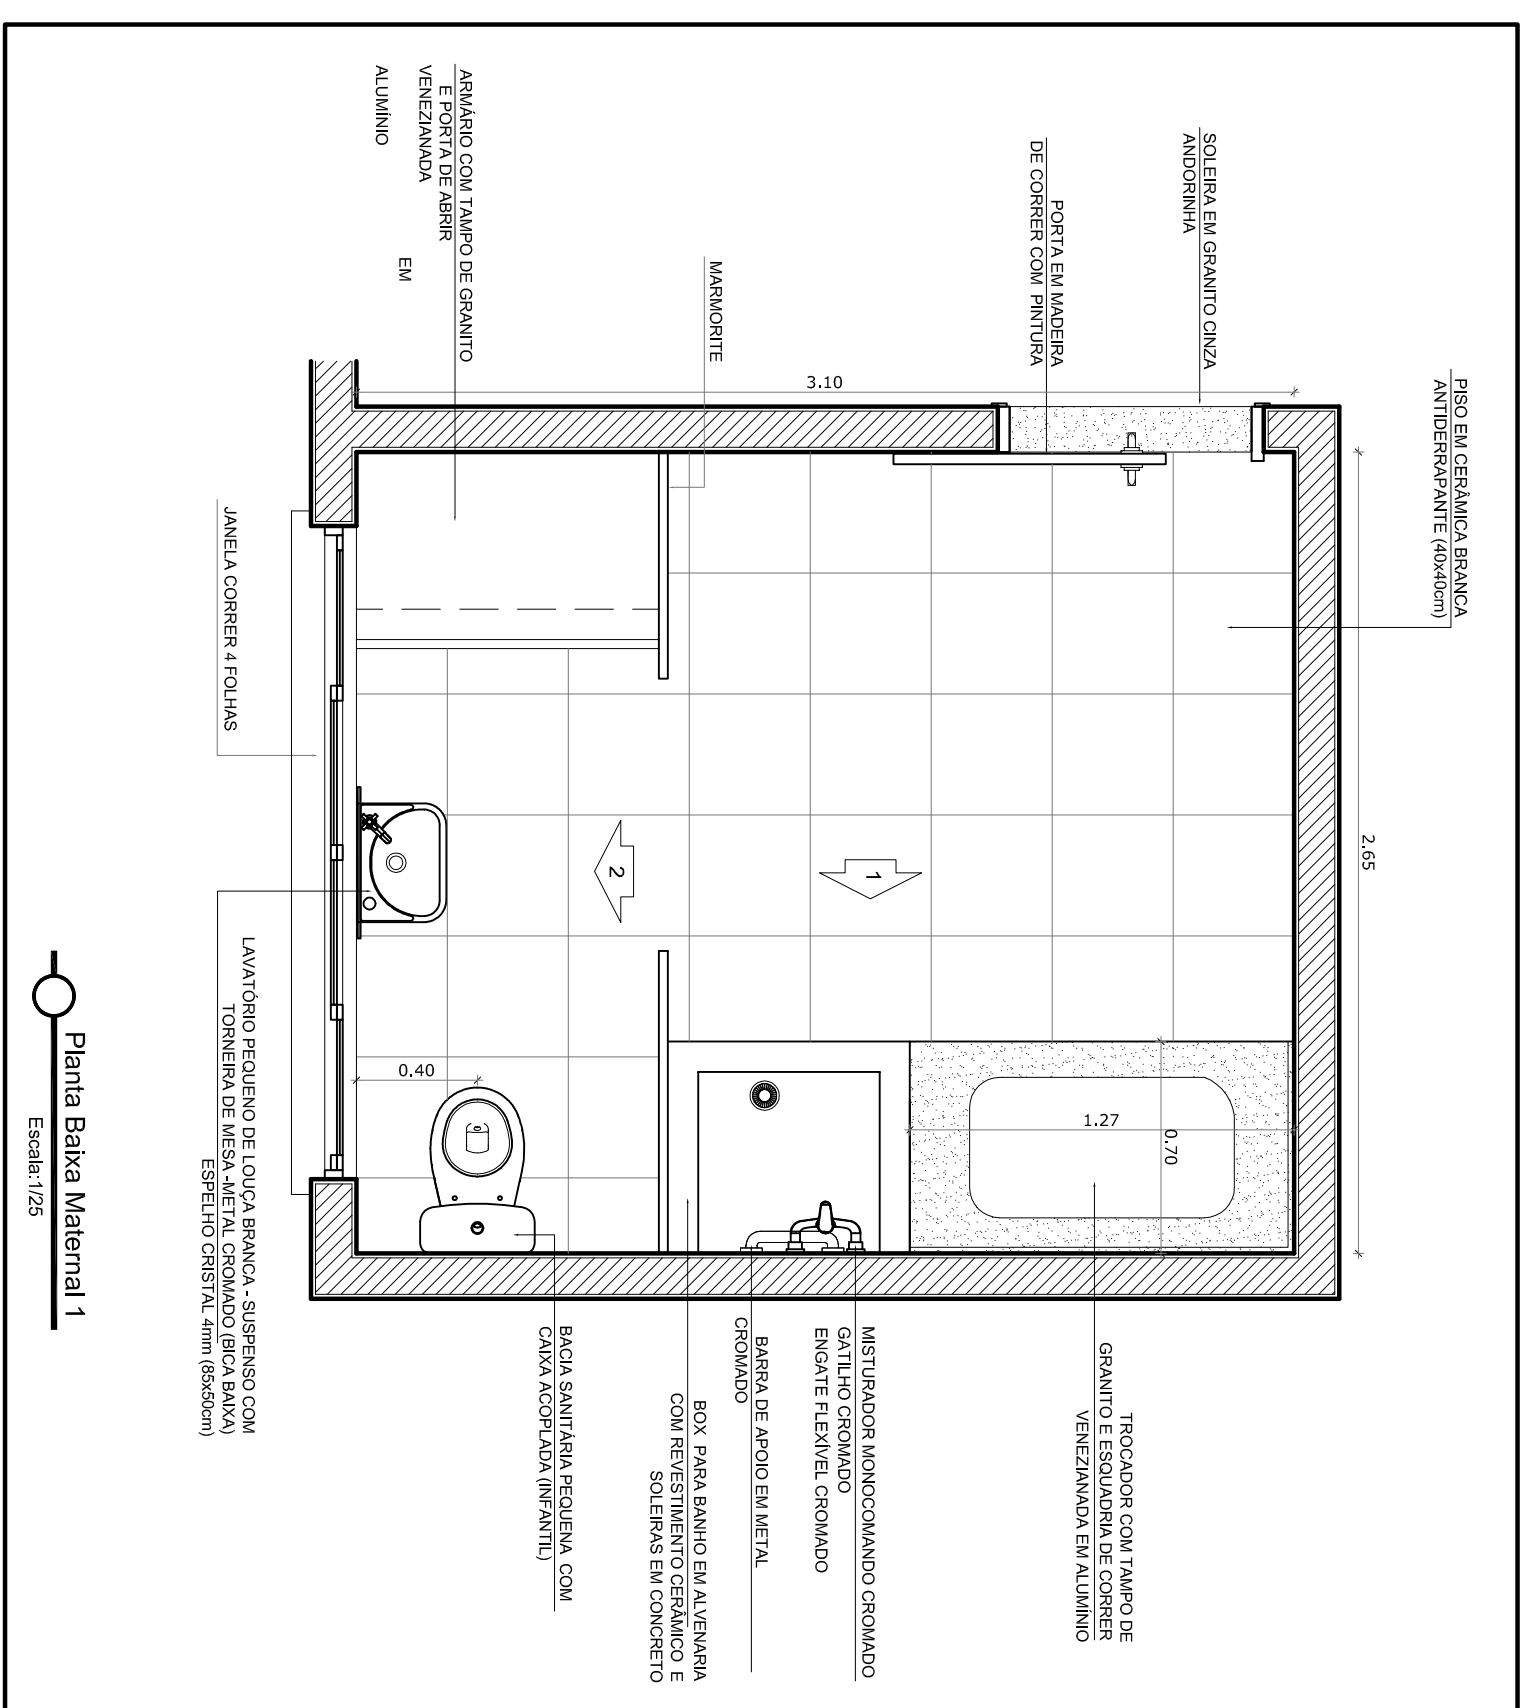
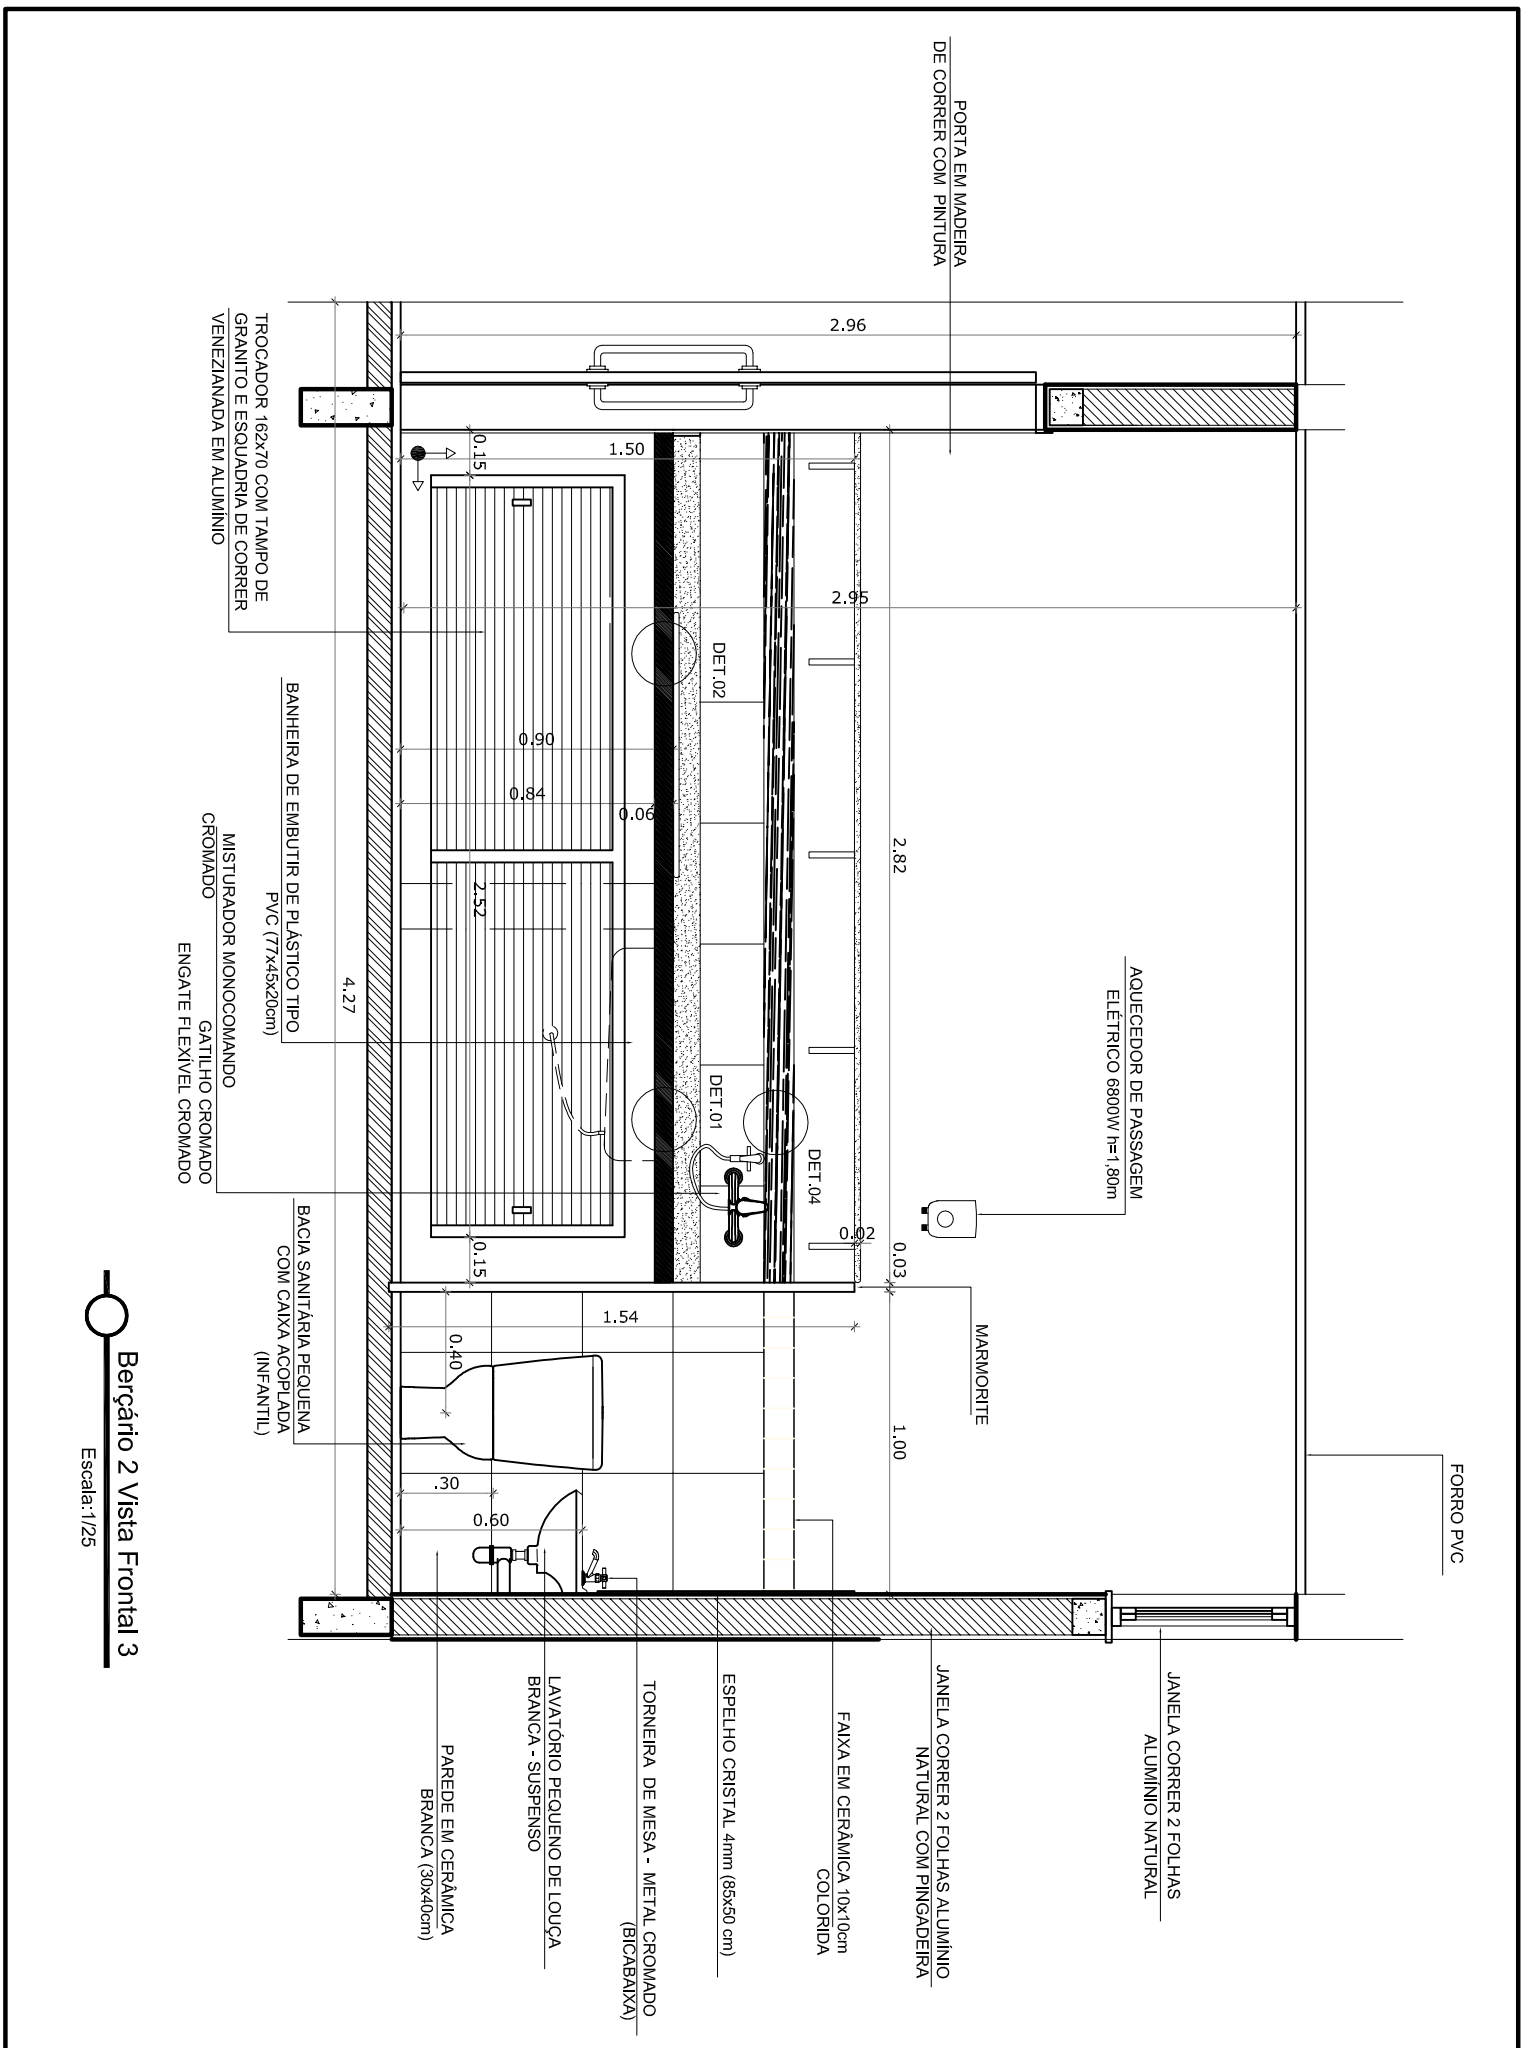
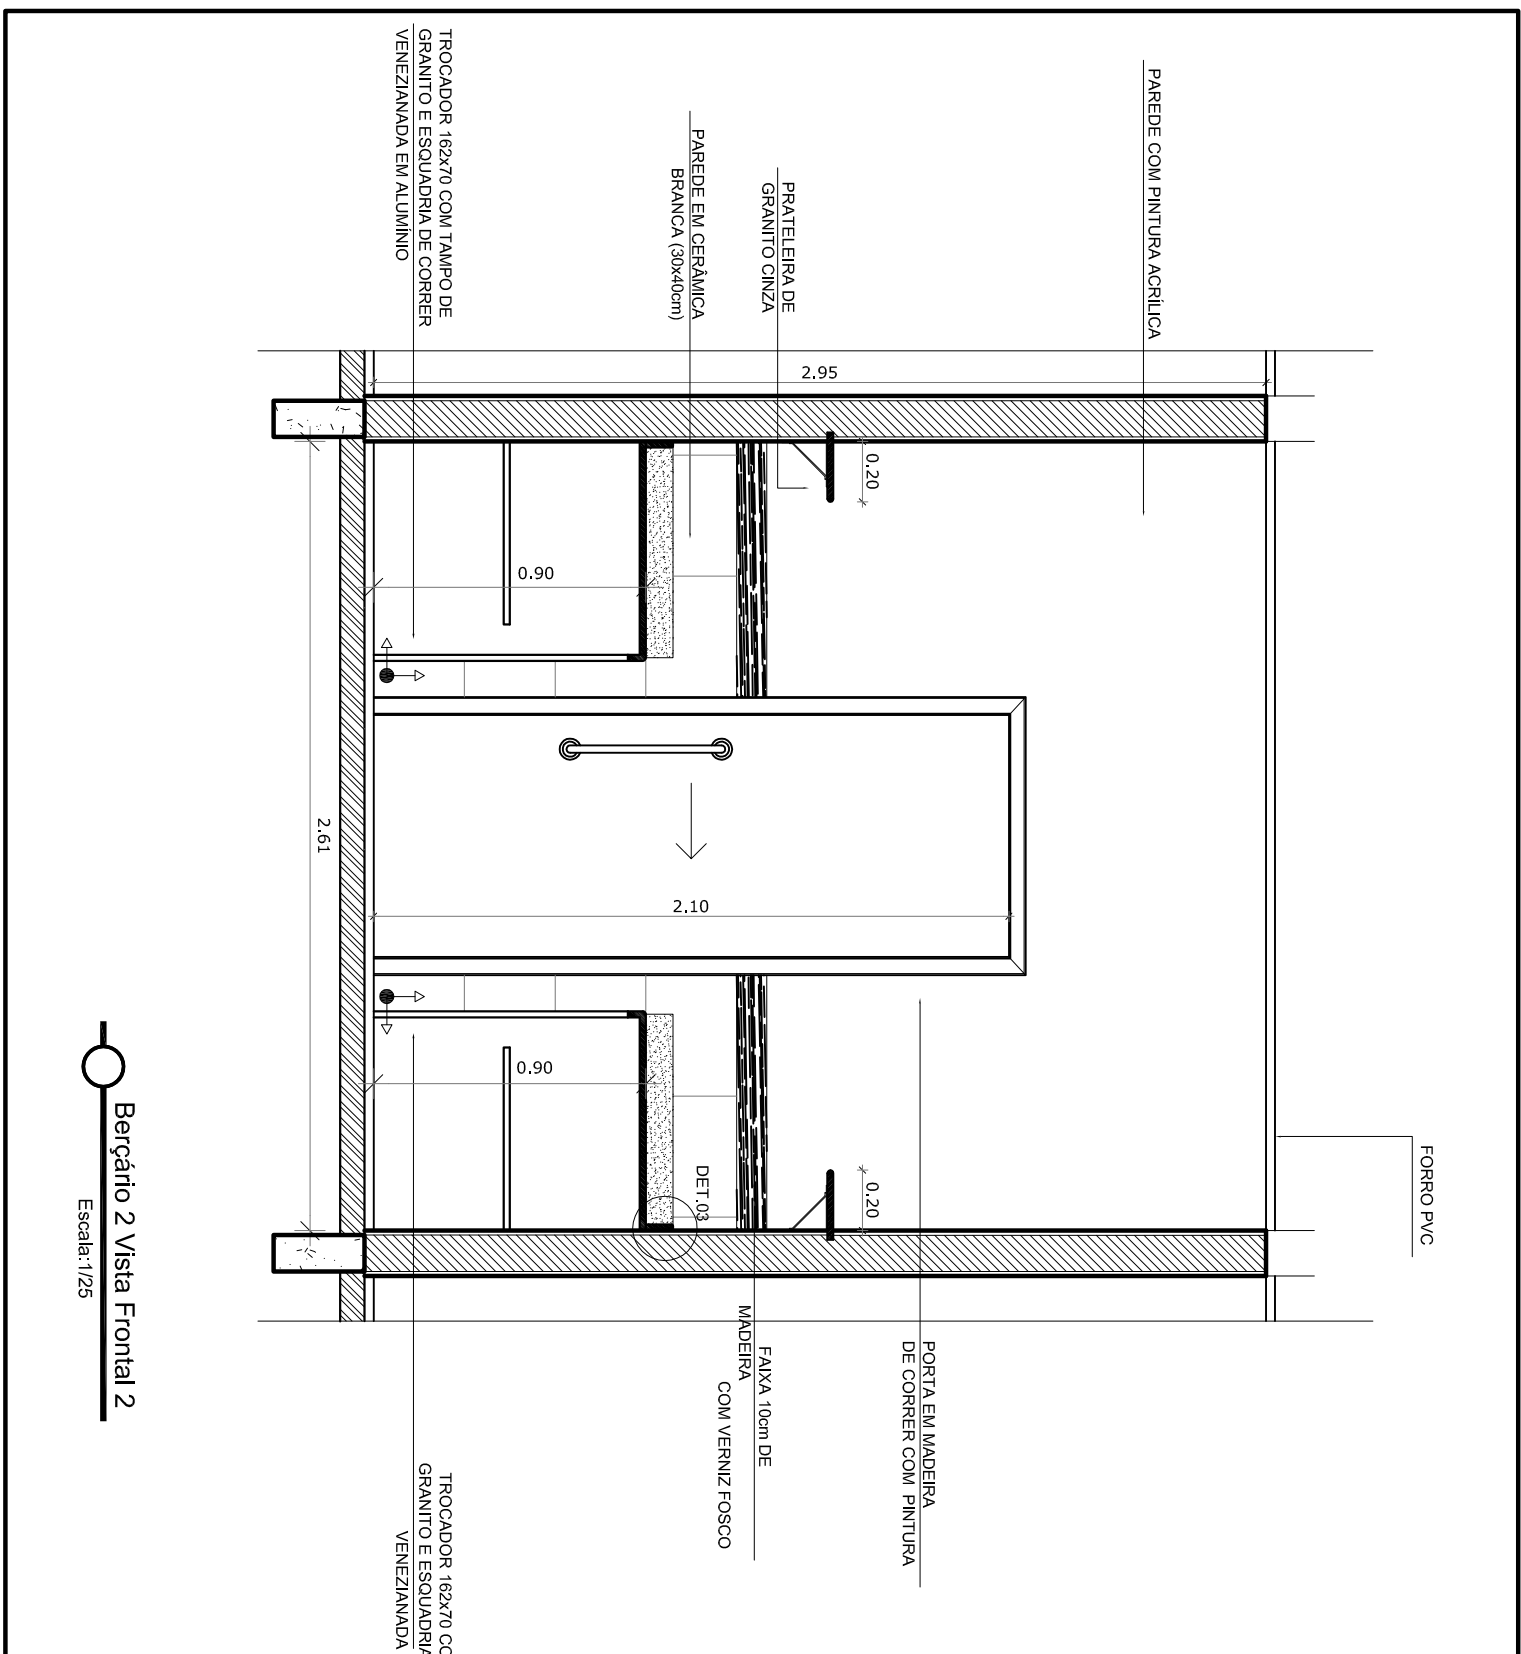
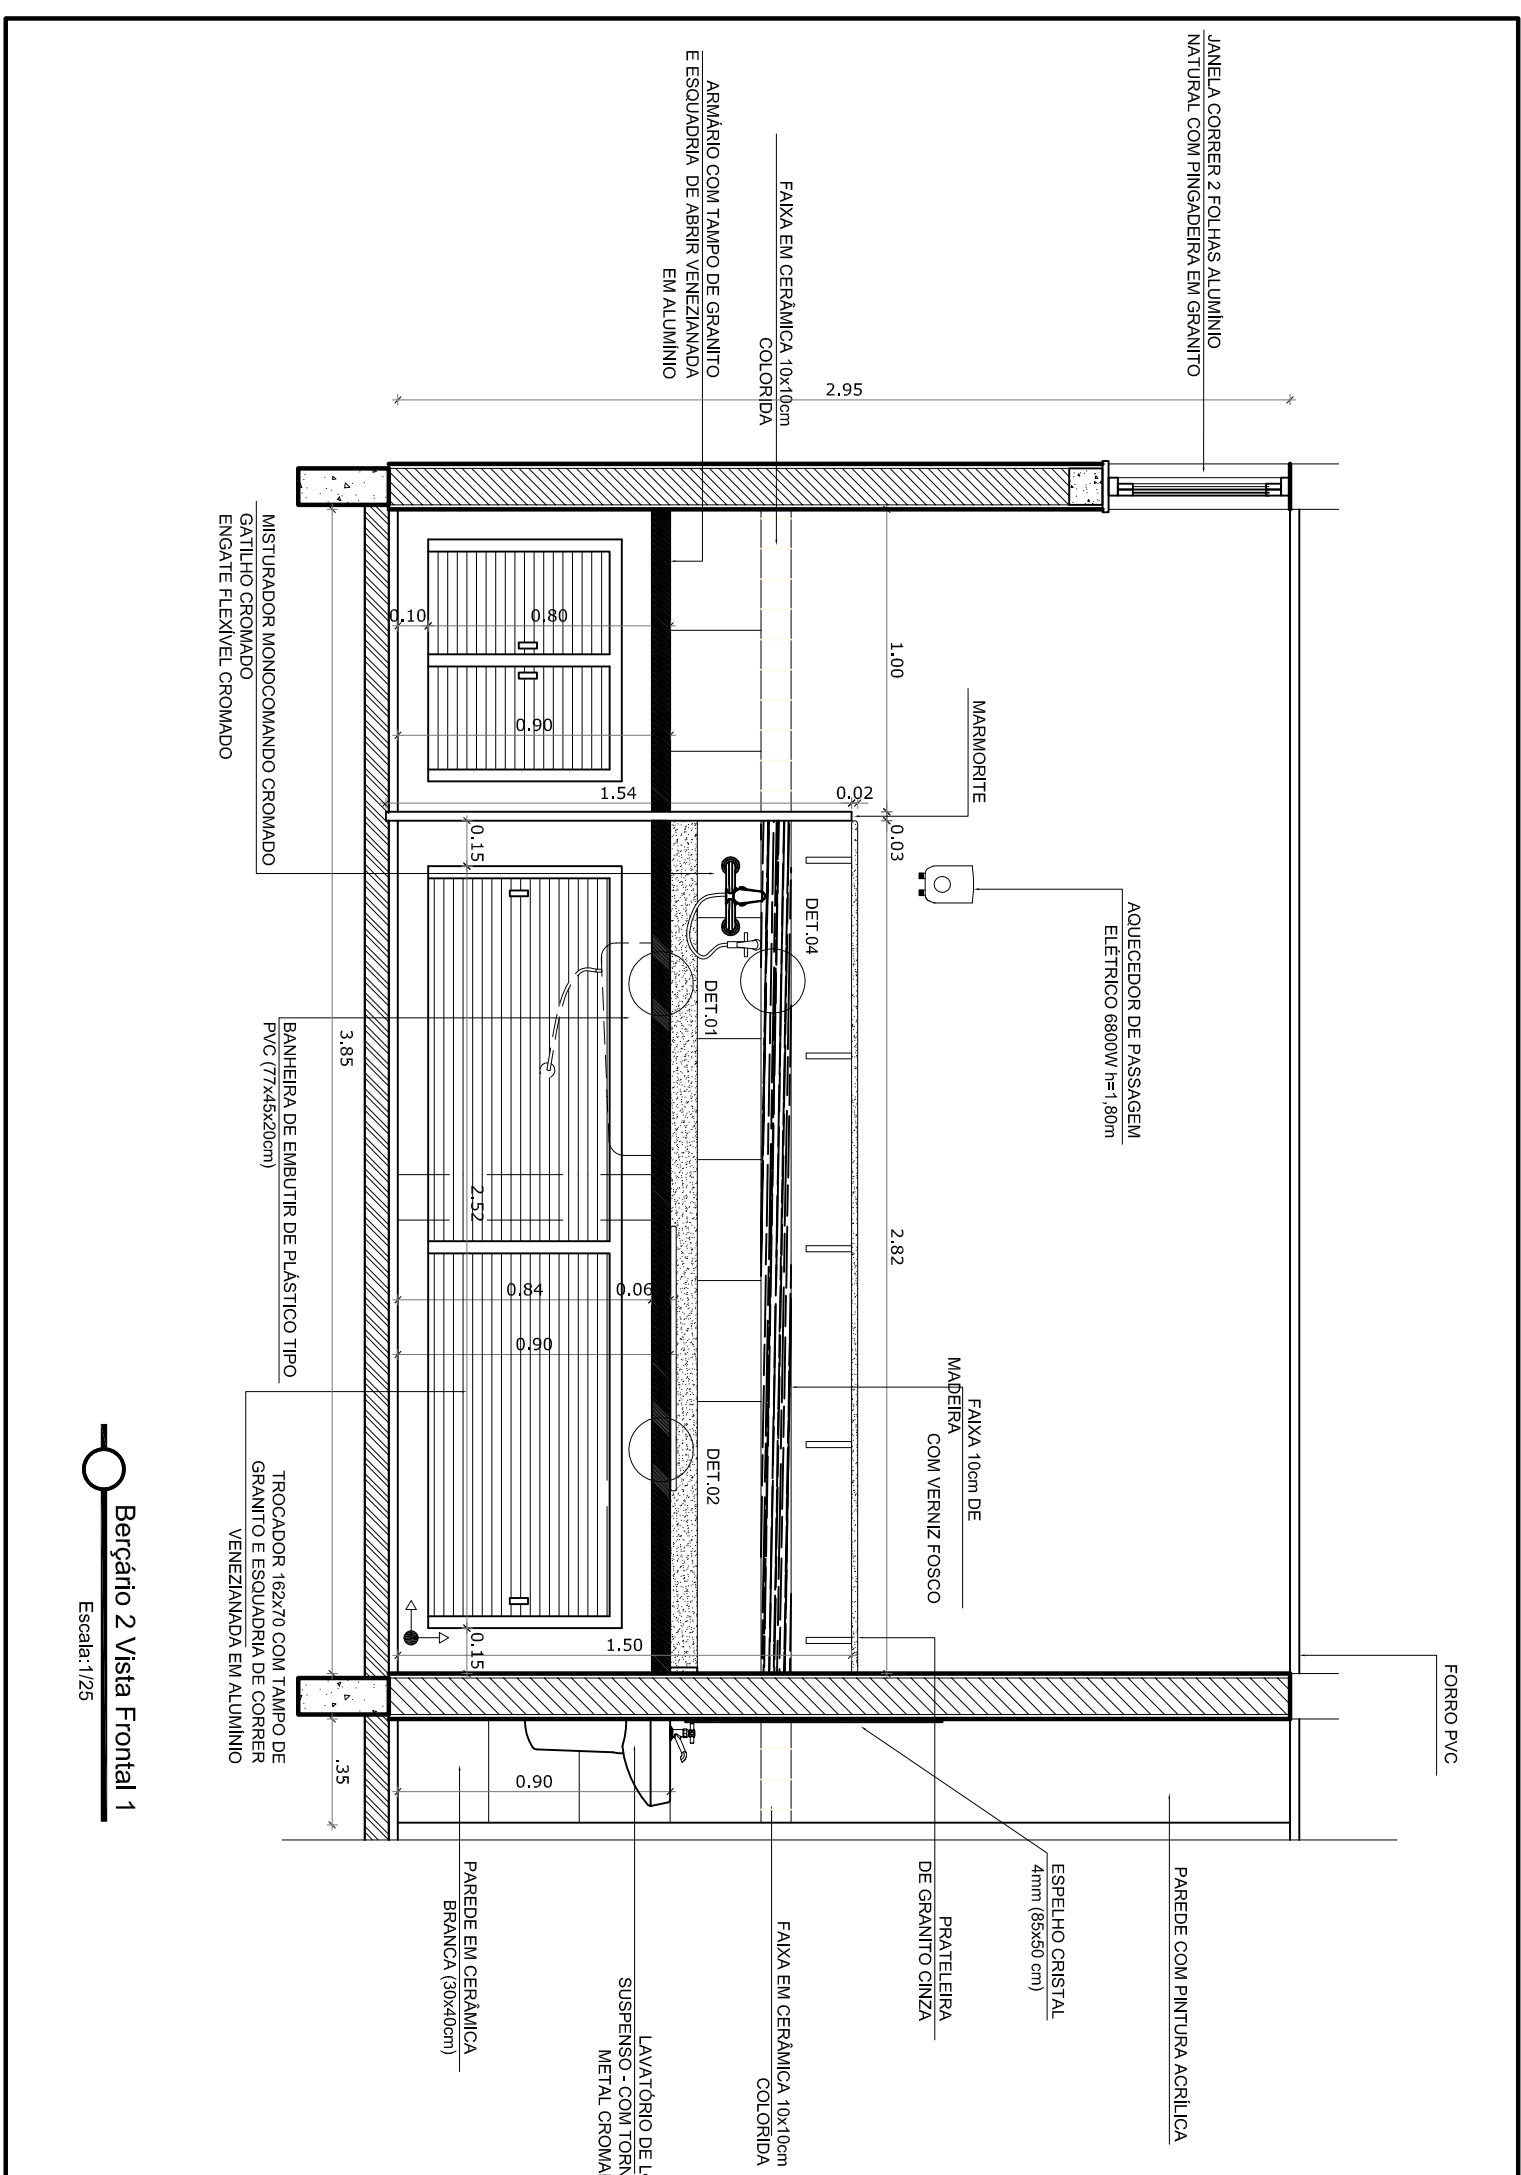


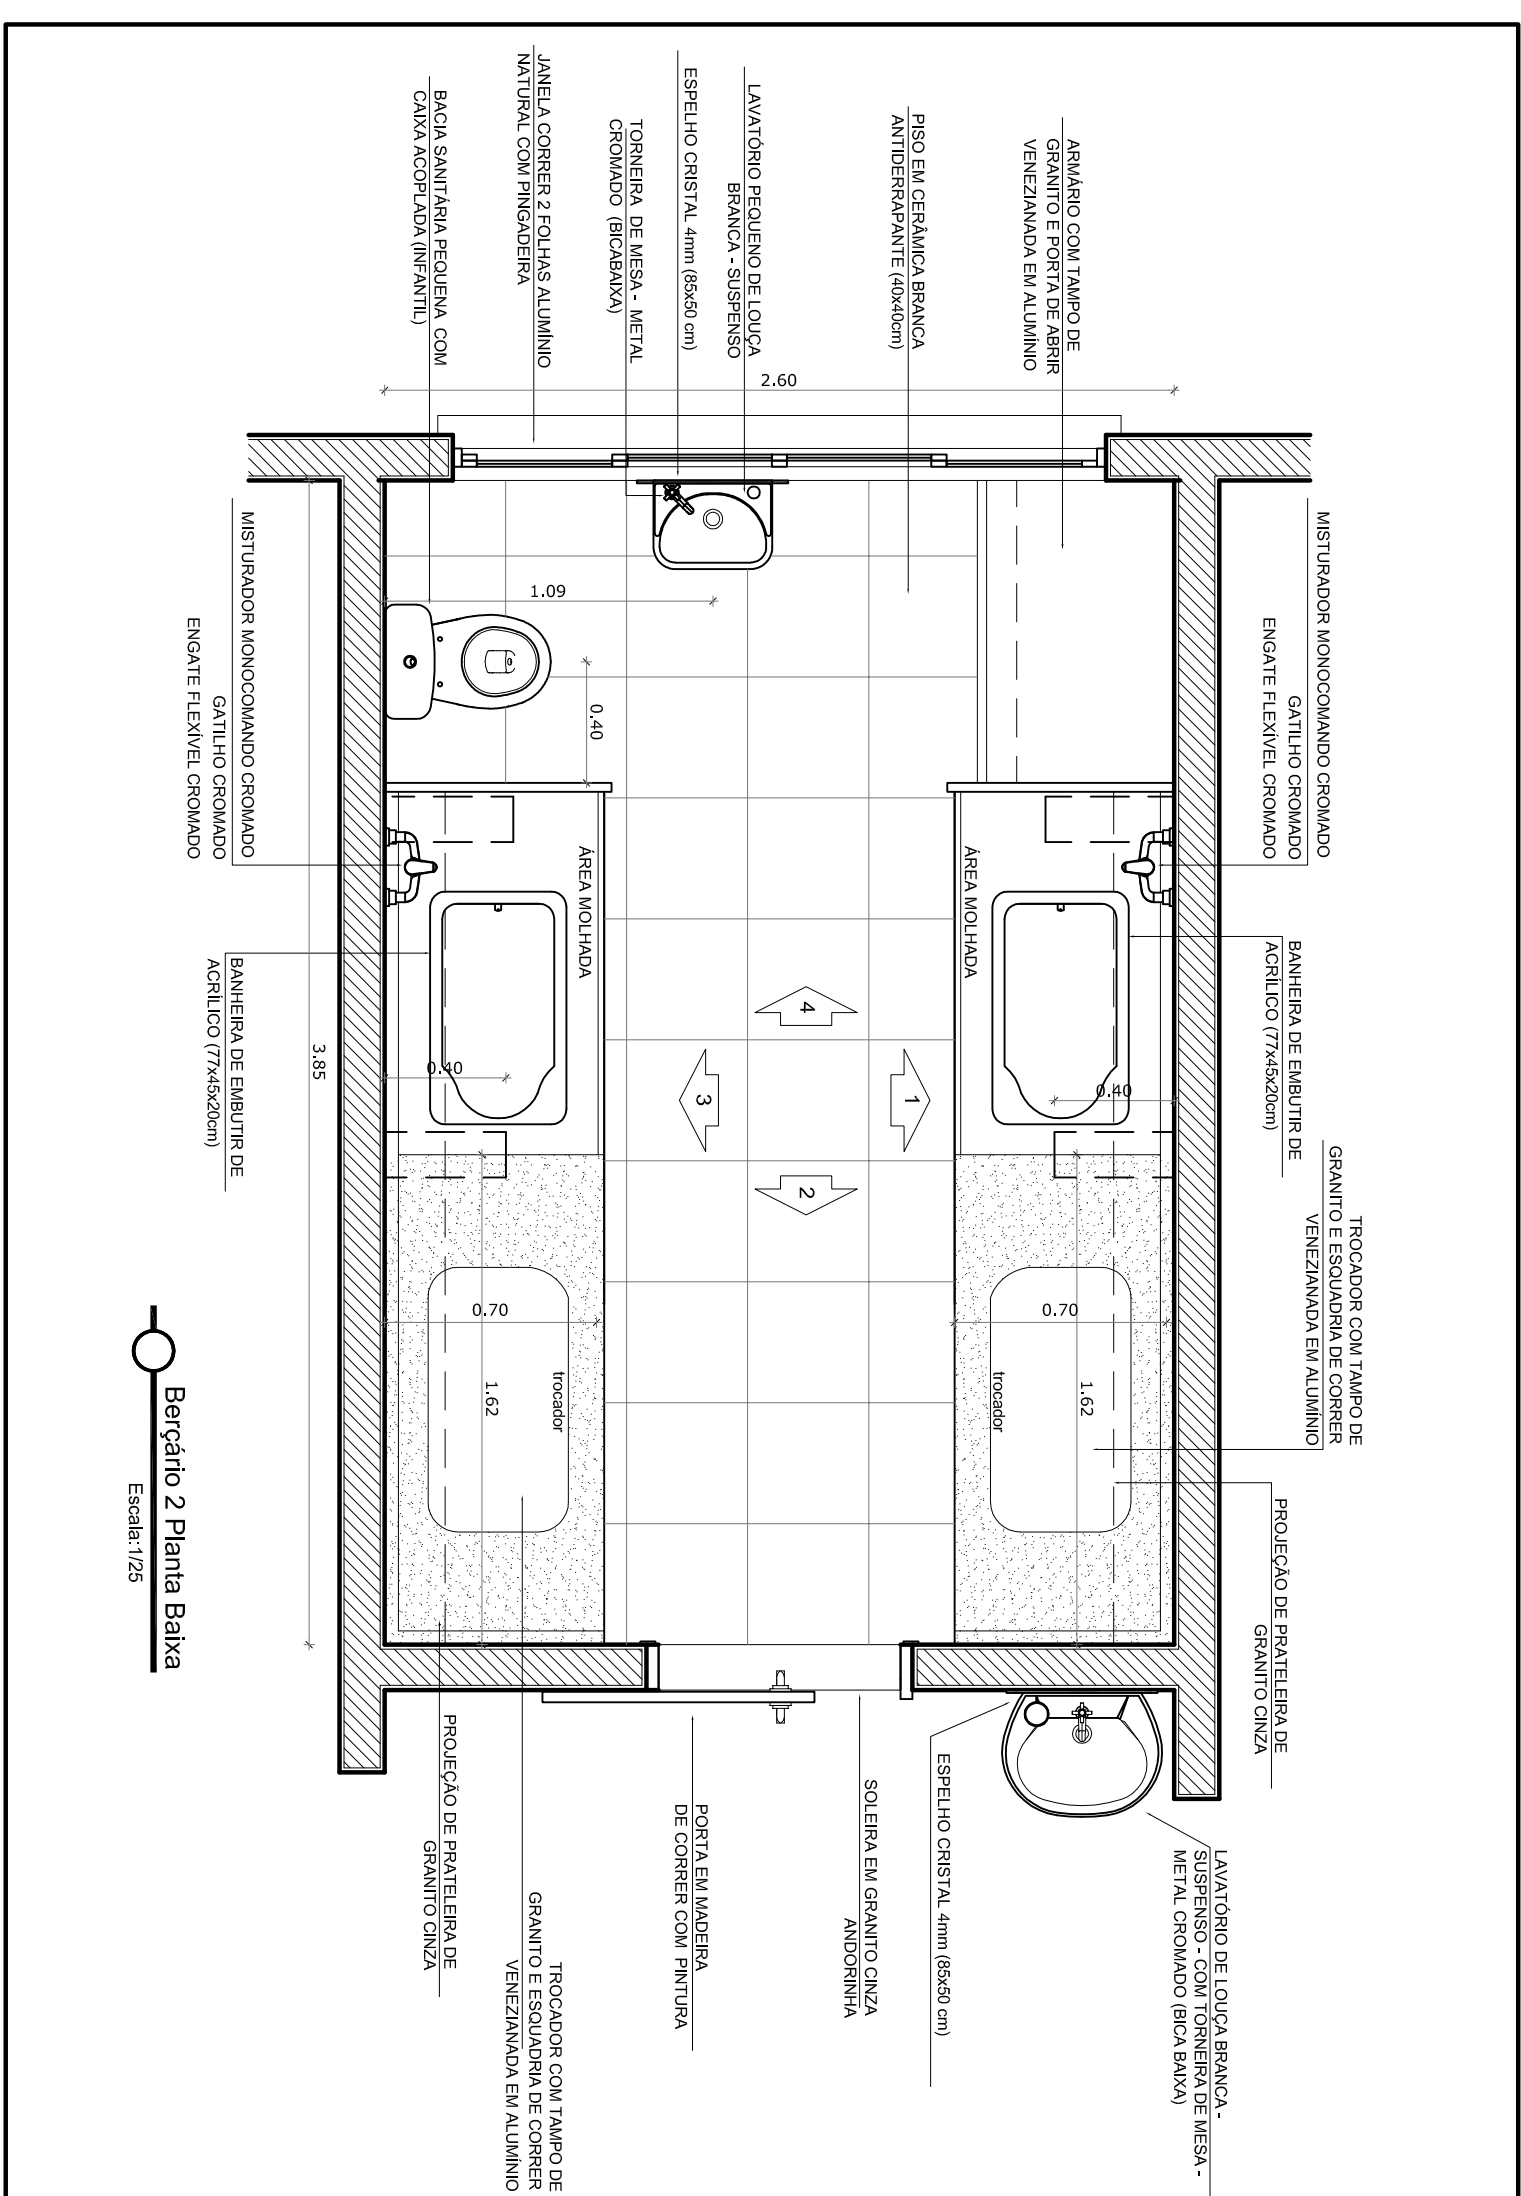

REVISÃO	DATA	RESPONSÁVEL	OBSERVAÇÃO

SECRETARIO MUNICIPAL DA EDUCAÇÃO

PROJETO:	PROJETO ARQUITETÔNICO	
TITULAR:	R. Manoel Lucas de Lima, 215 - Três Vendas	
ESCALA:	1/25 - 1/10 - 1/2	
PA-09		