




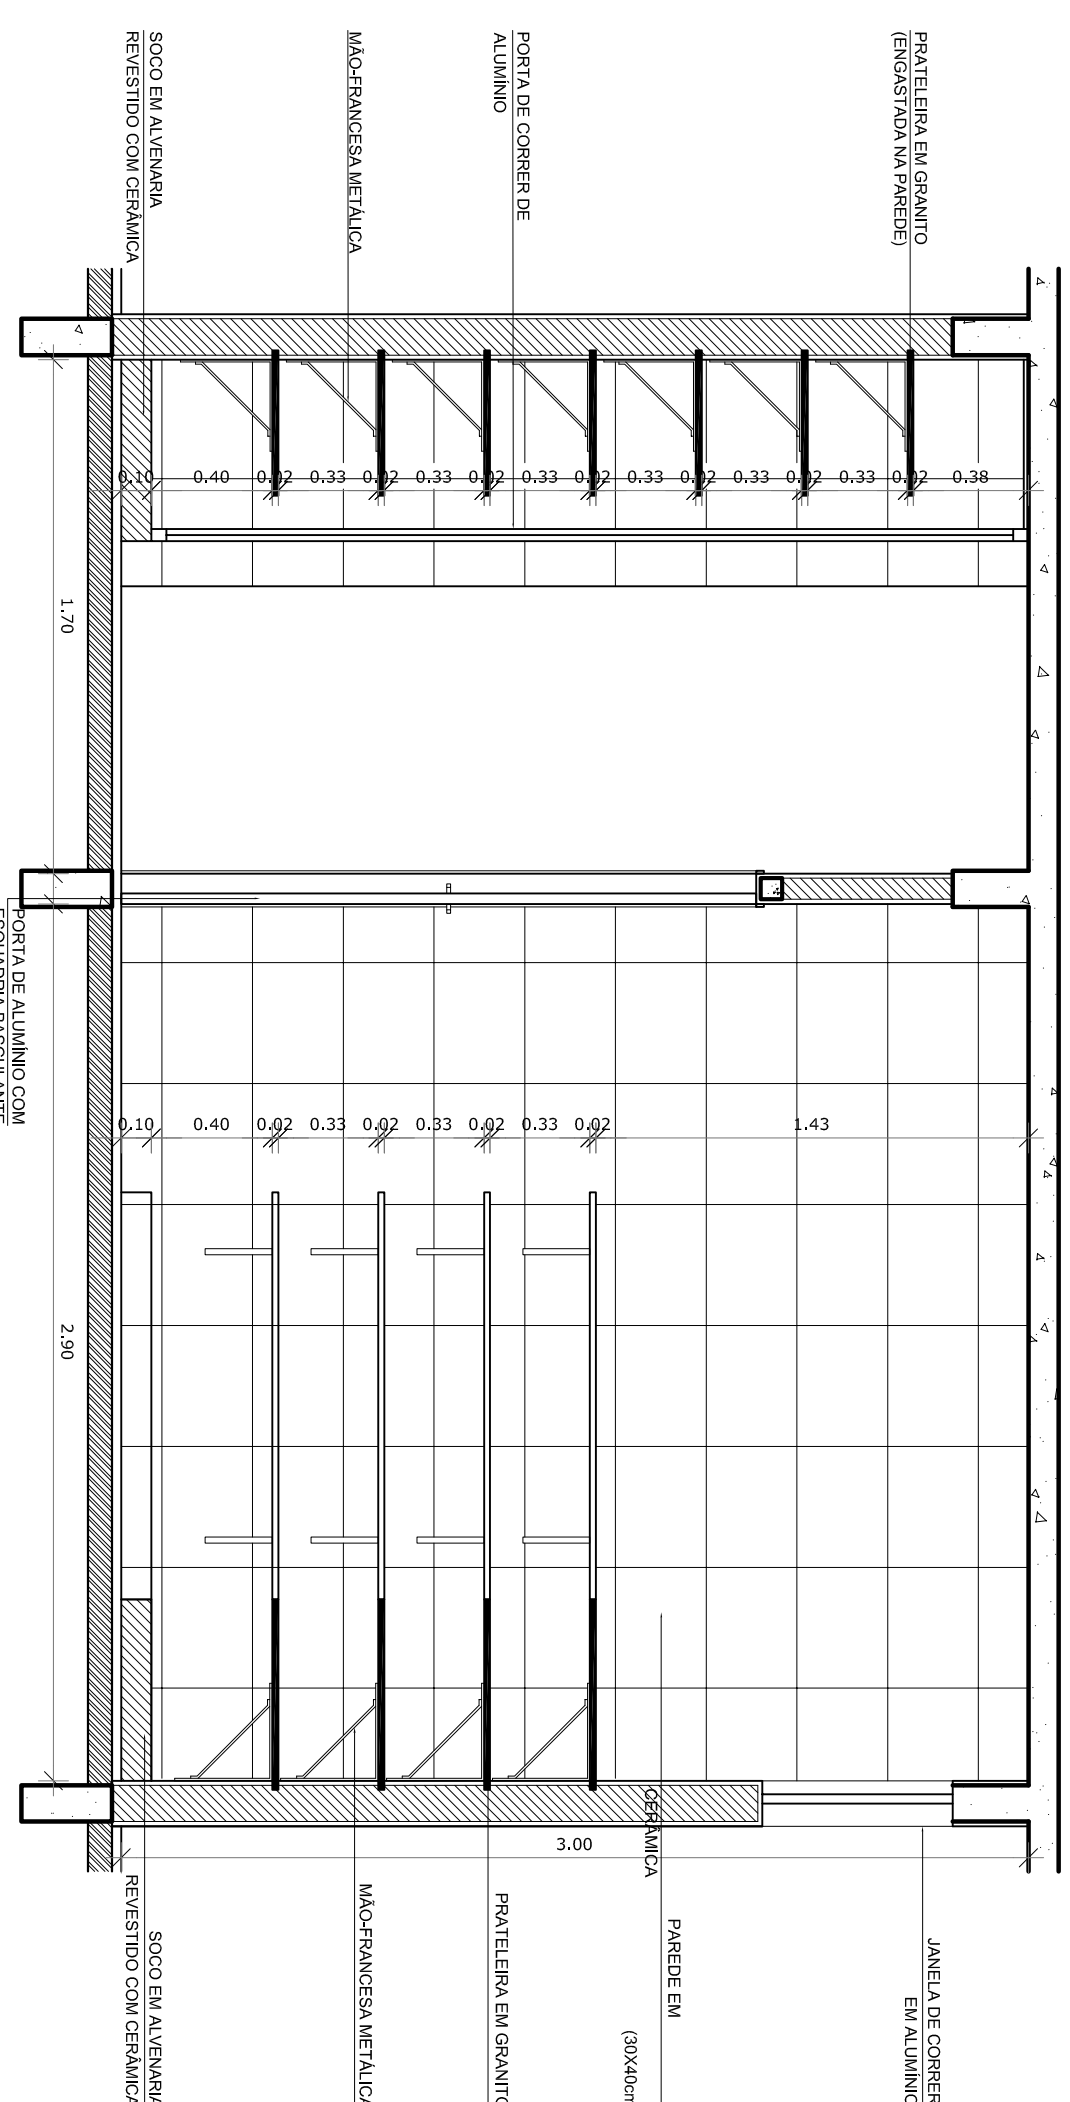


VISTA

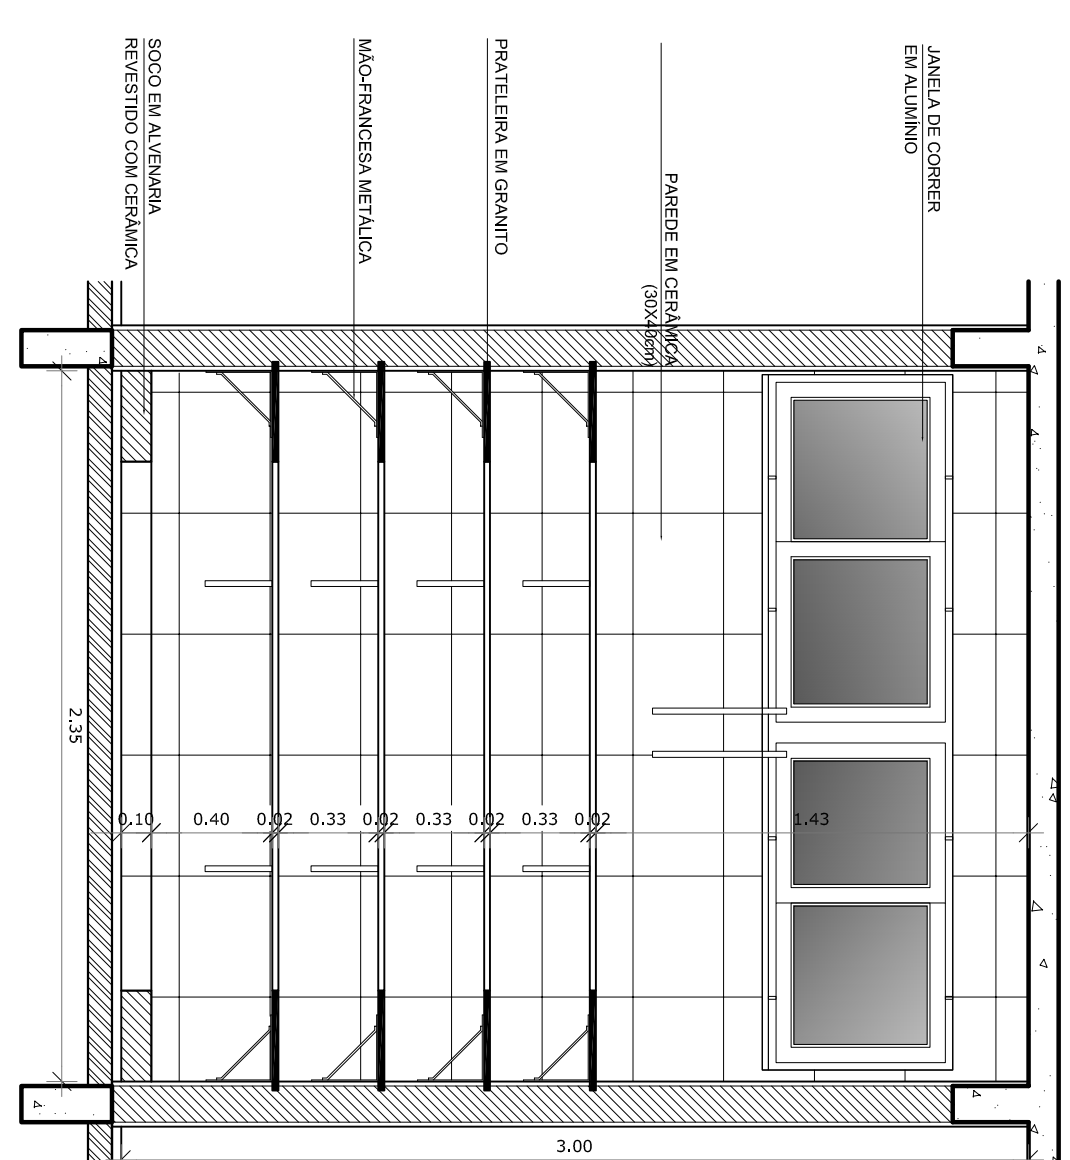


VISTA 2

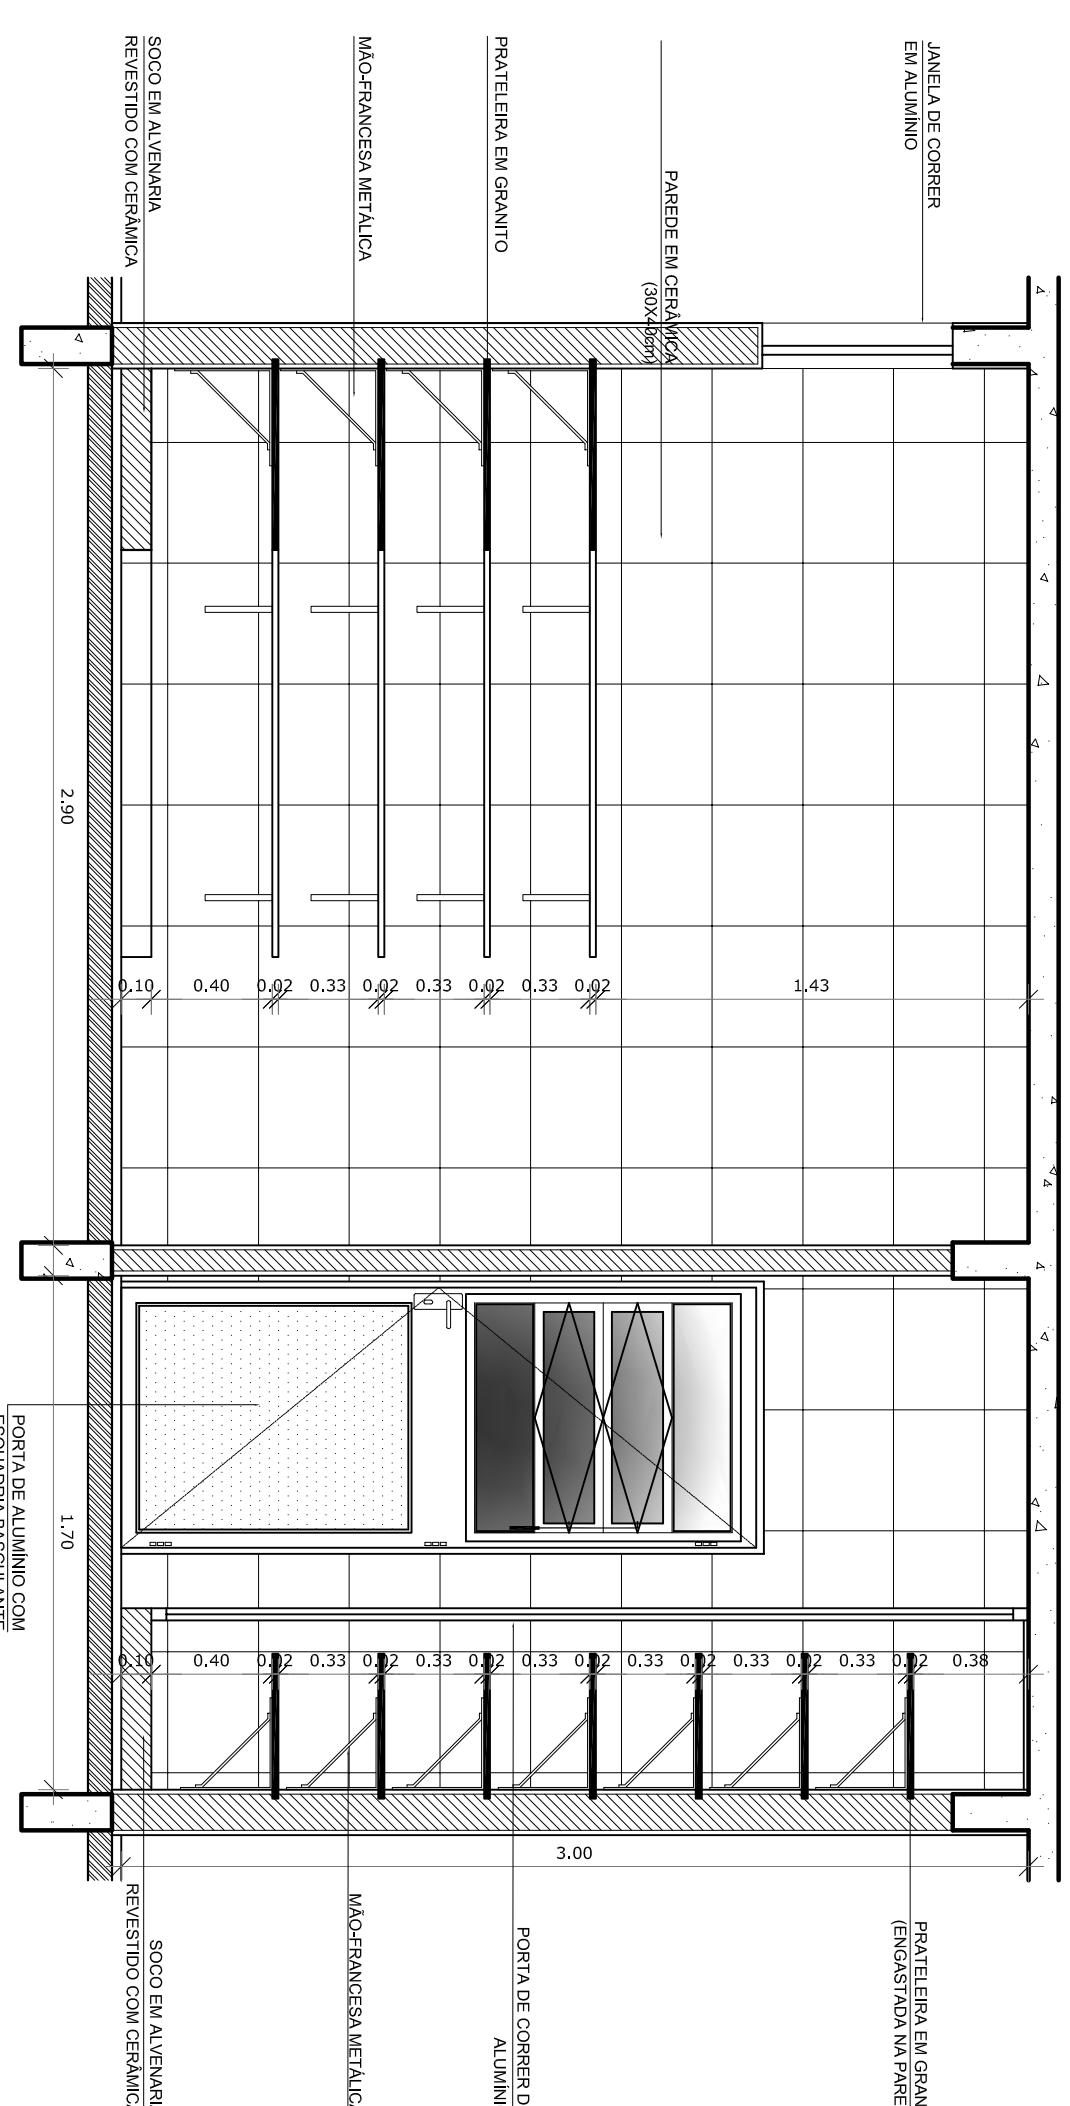


VISTA:

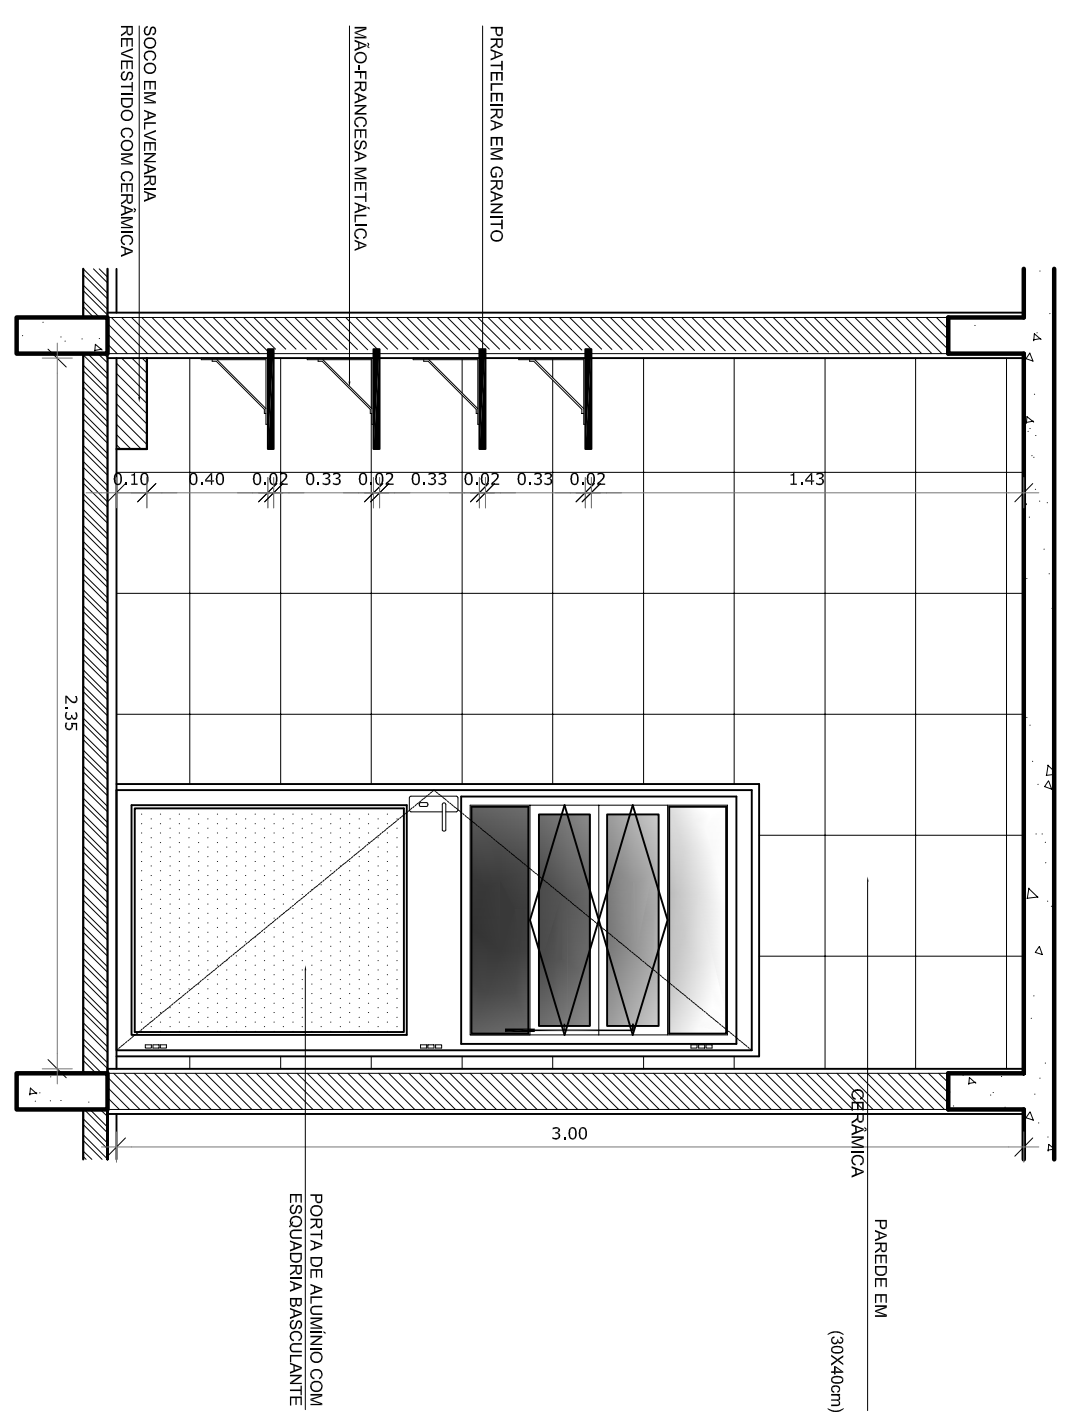


VISTA 2

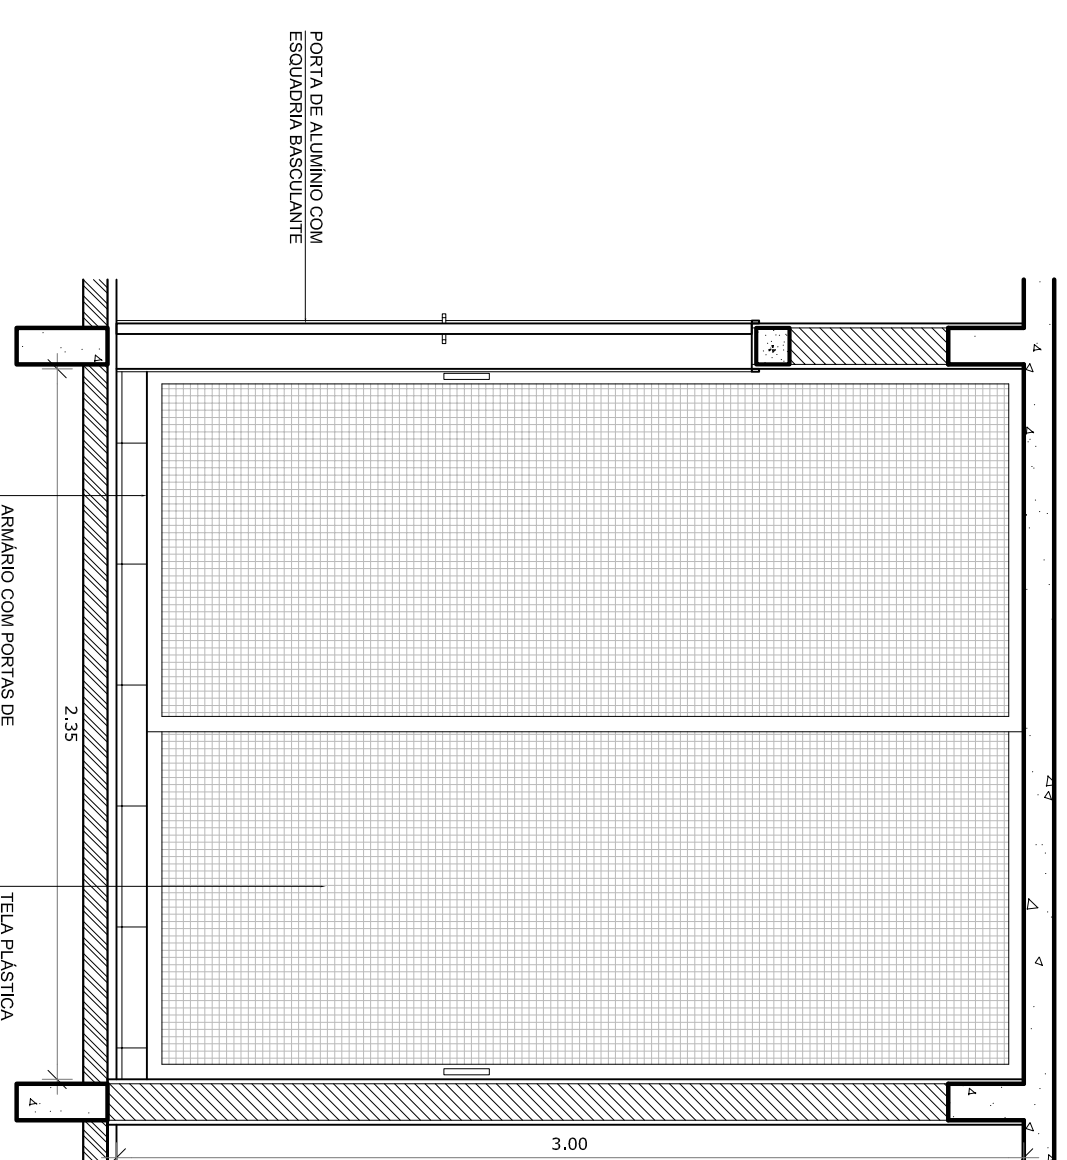

VISTA 5

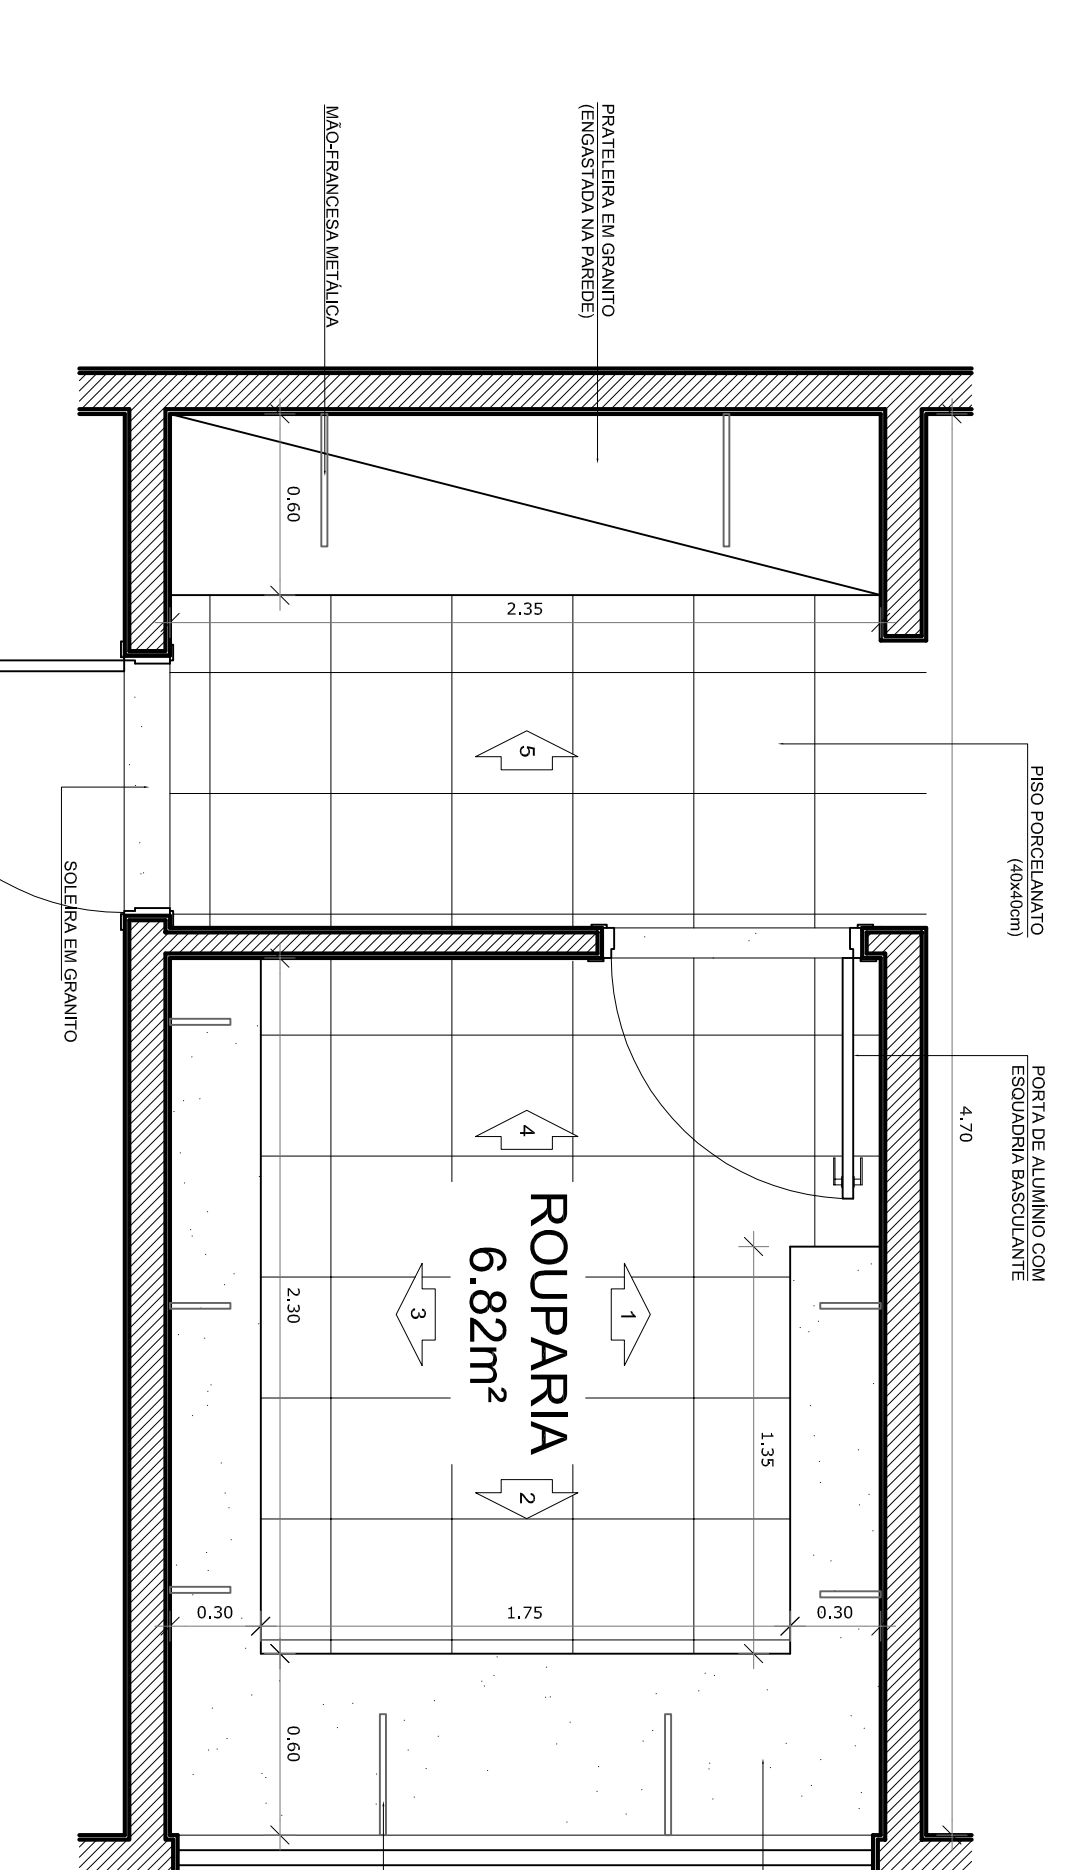


PLANTA
BAIXA

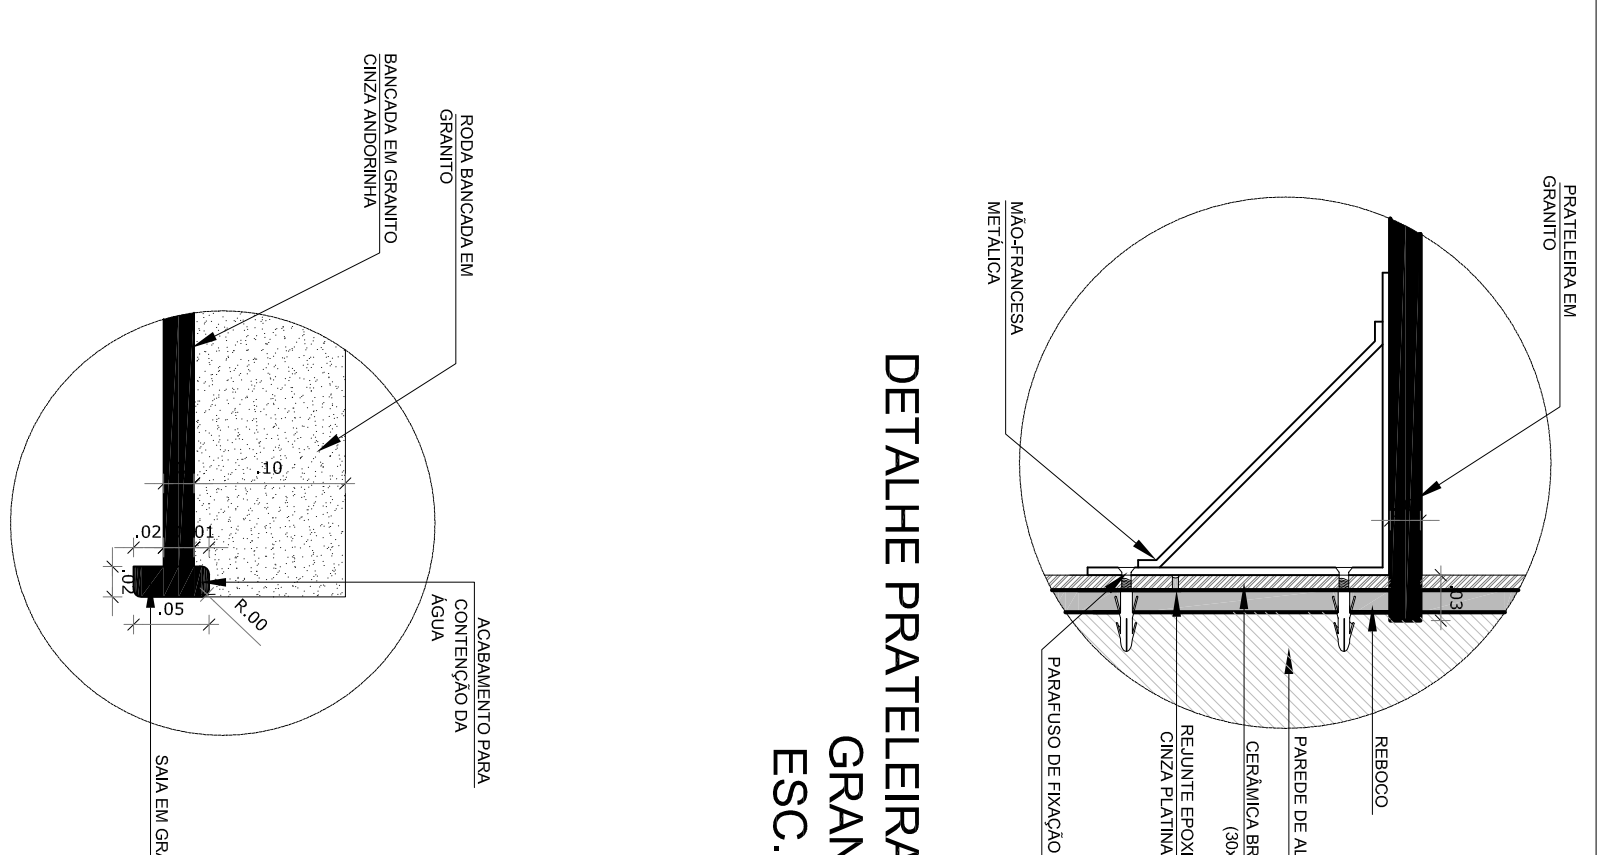


DETALHE PRATELEIRA DE
GRANITO
ESC.: 1/5


DETALHE BANCADA DE GRANITO -
ÁREA MOLHADA
ESC.: 1/5

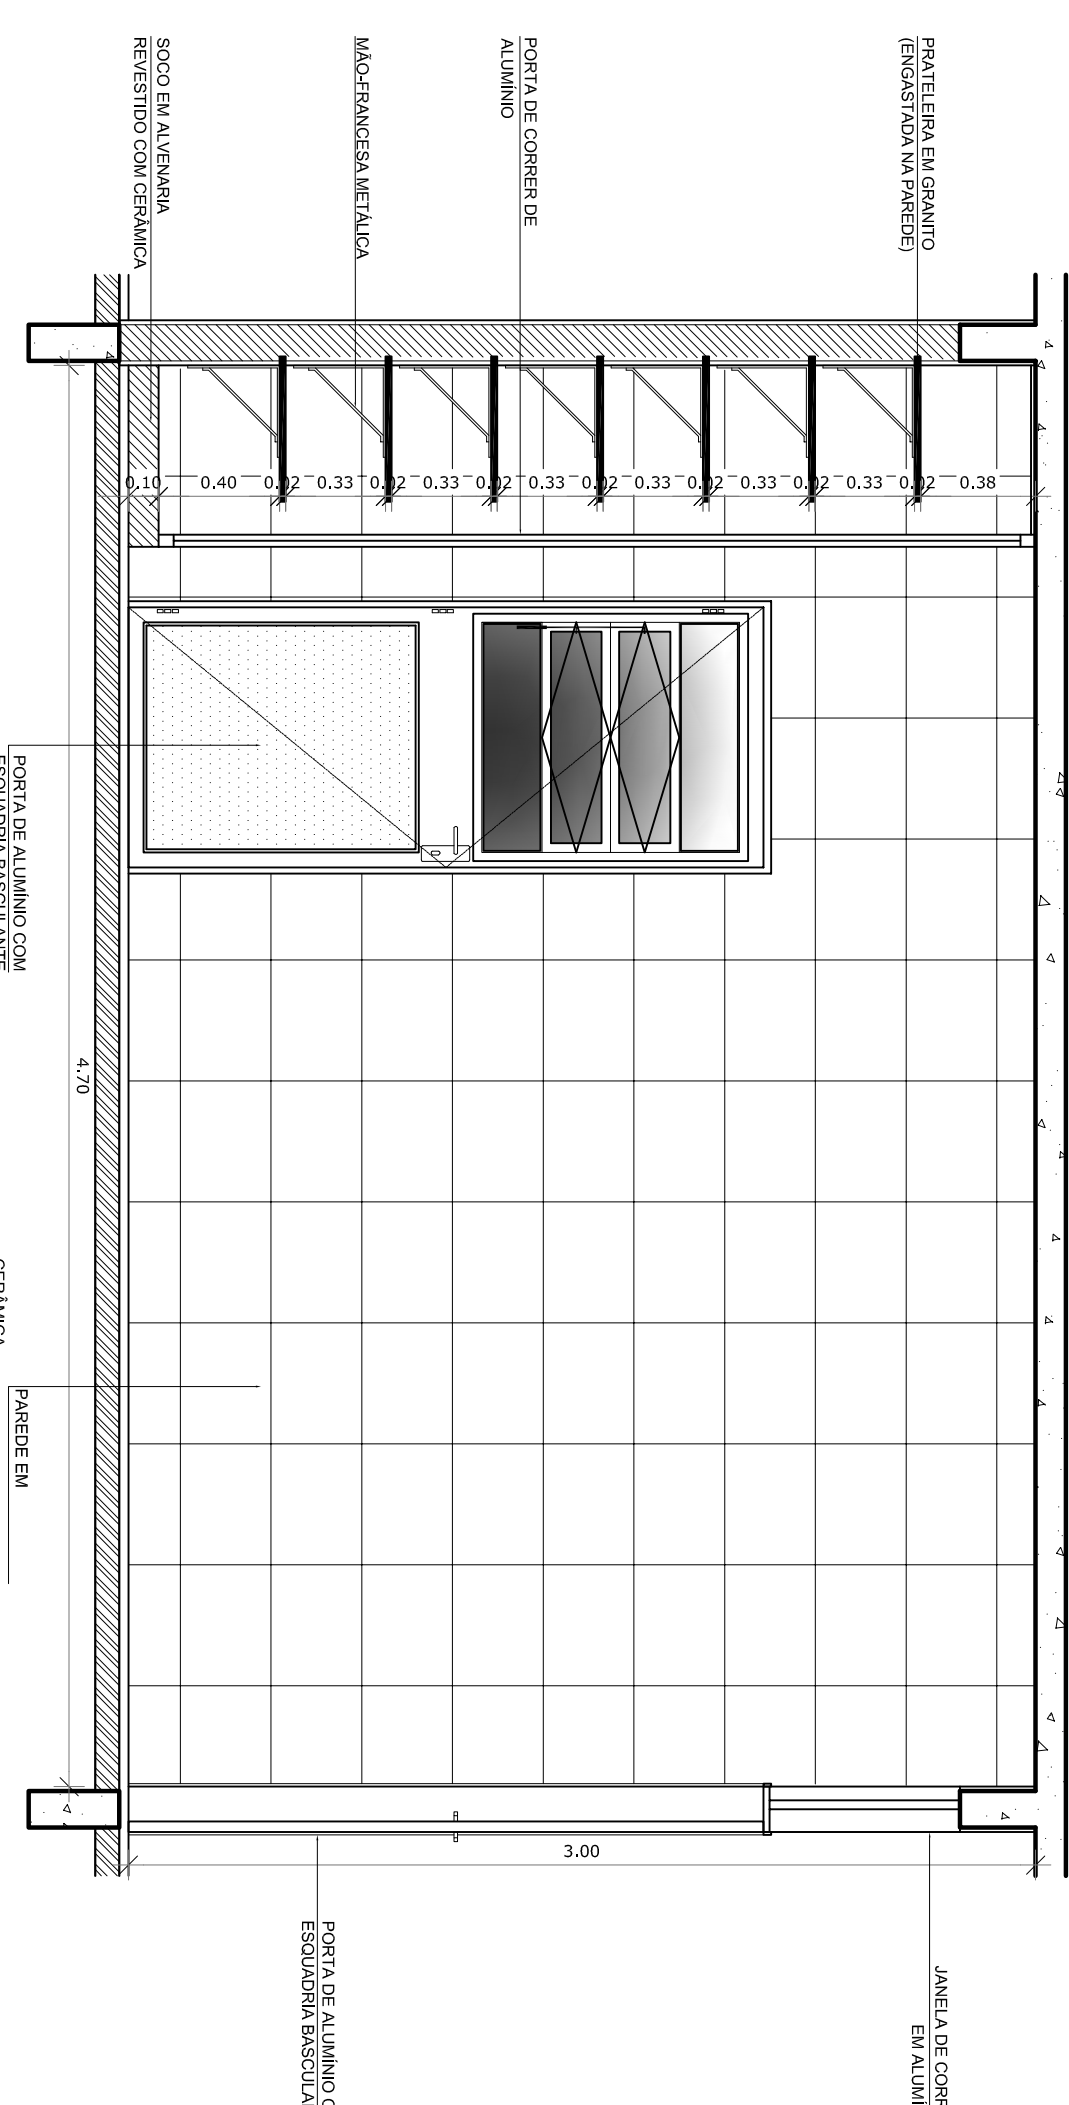


VISTA

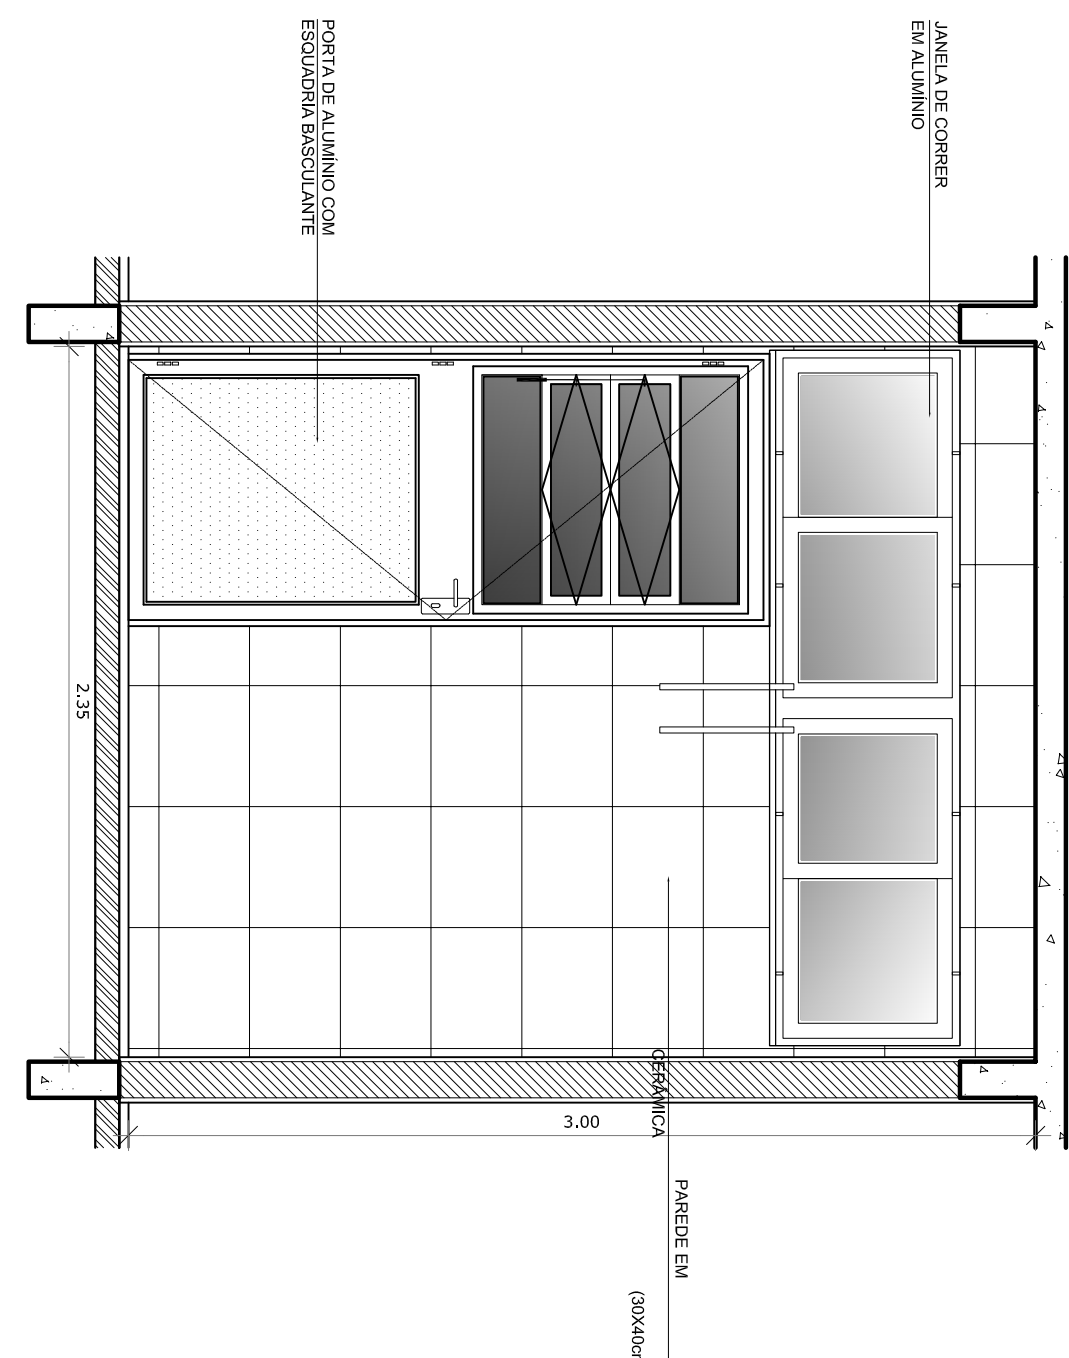


VISTA 2

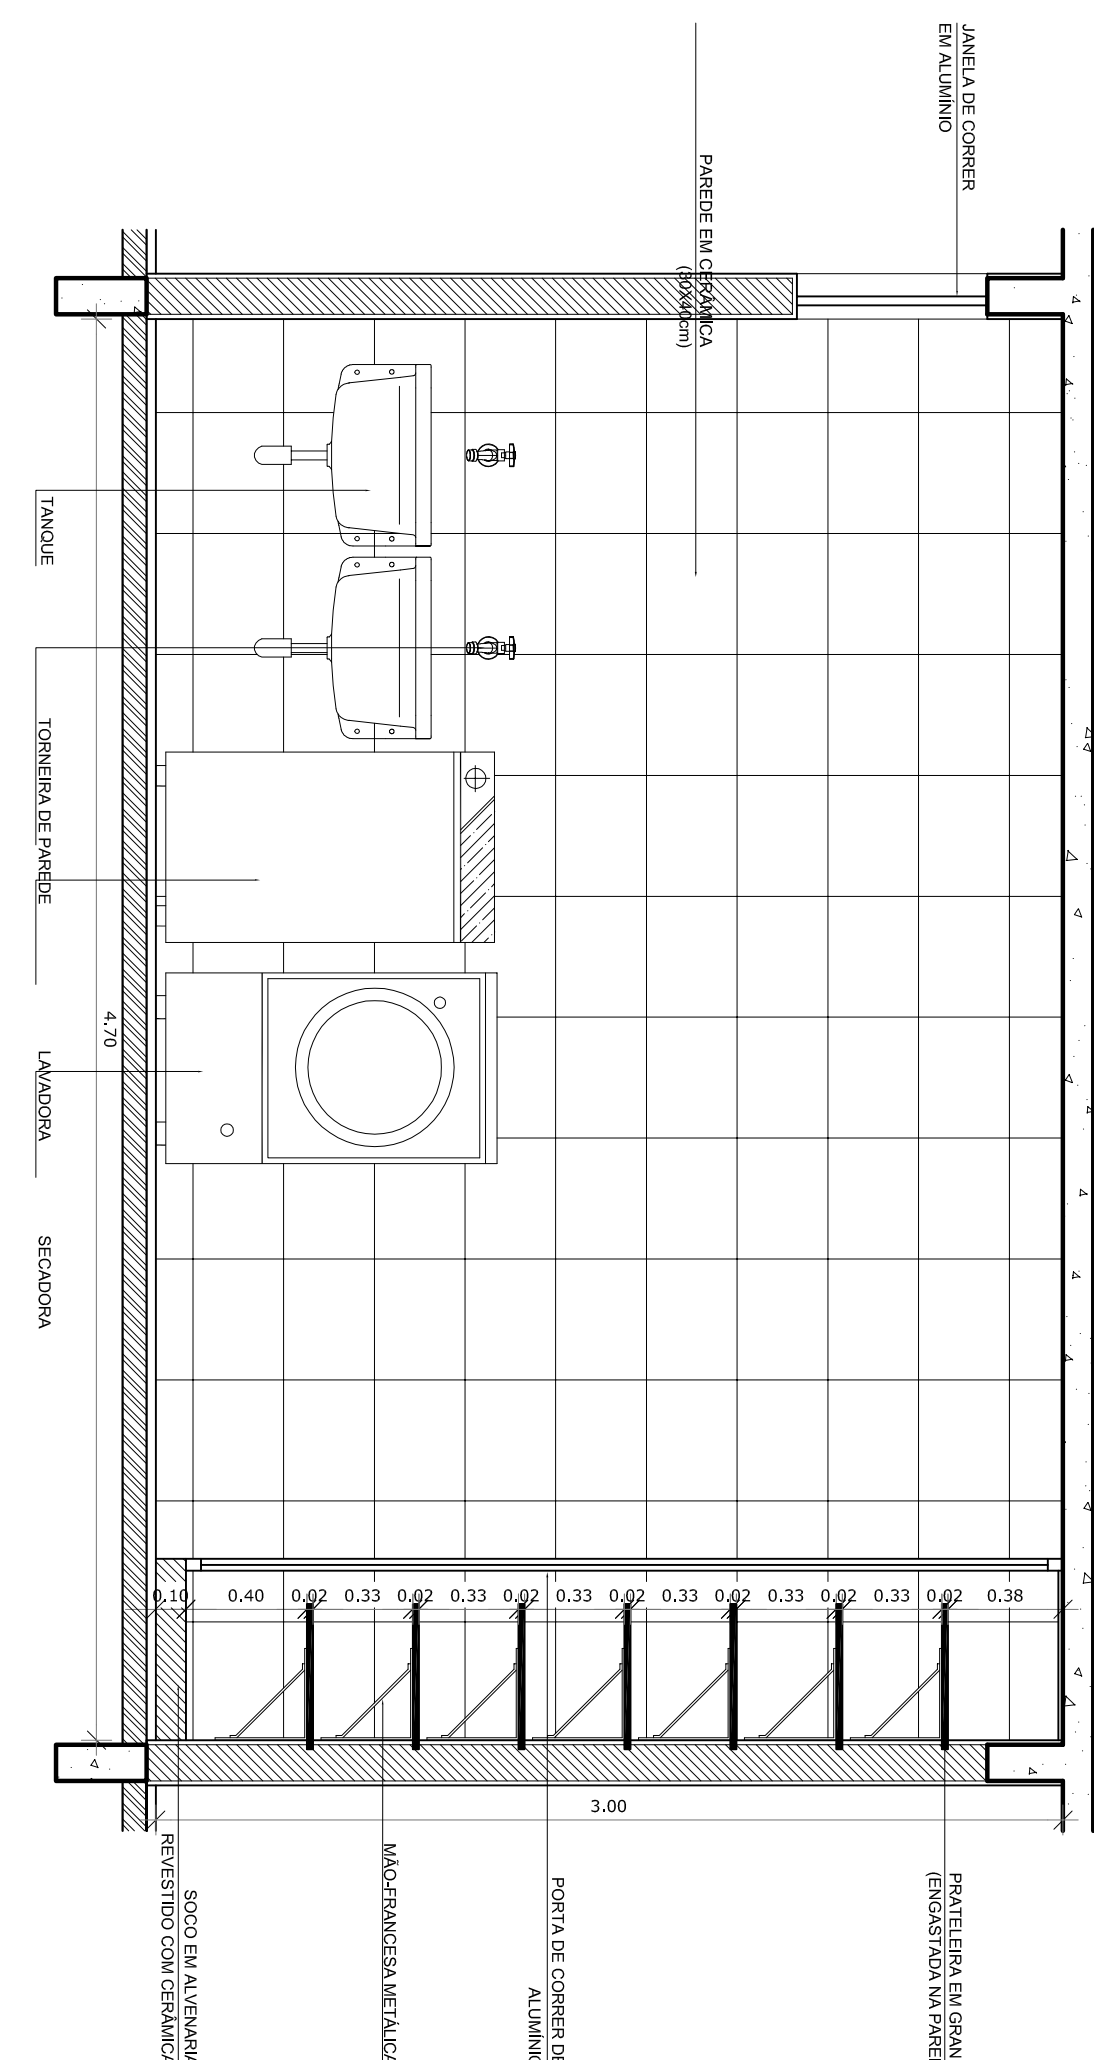

VISTA 3

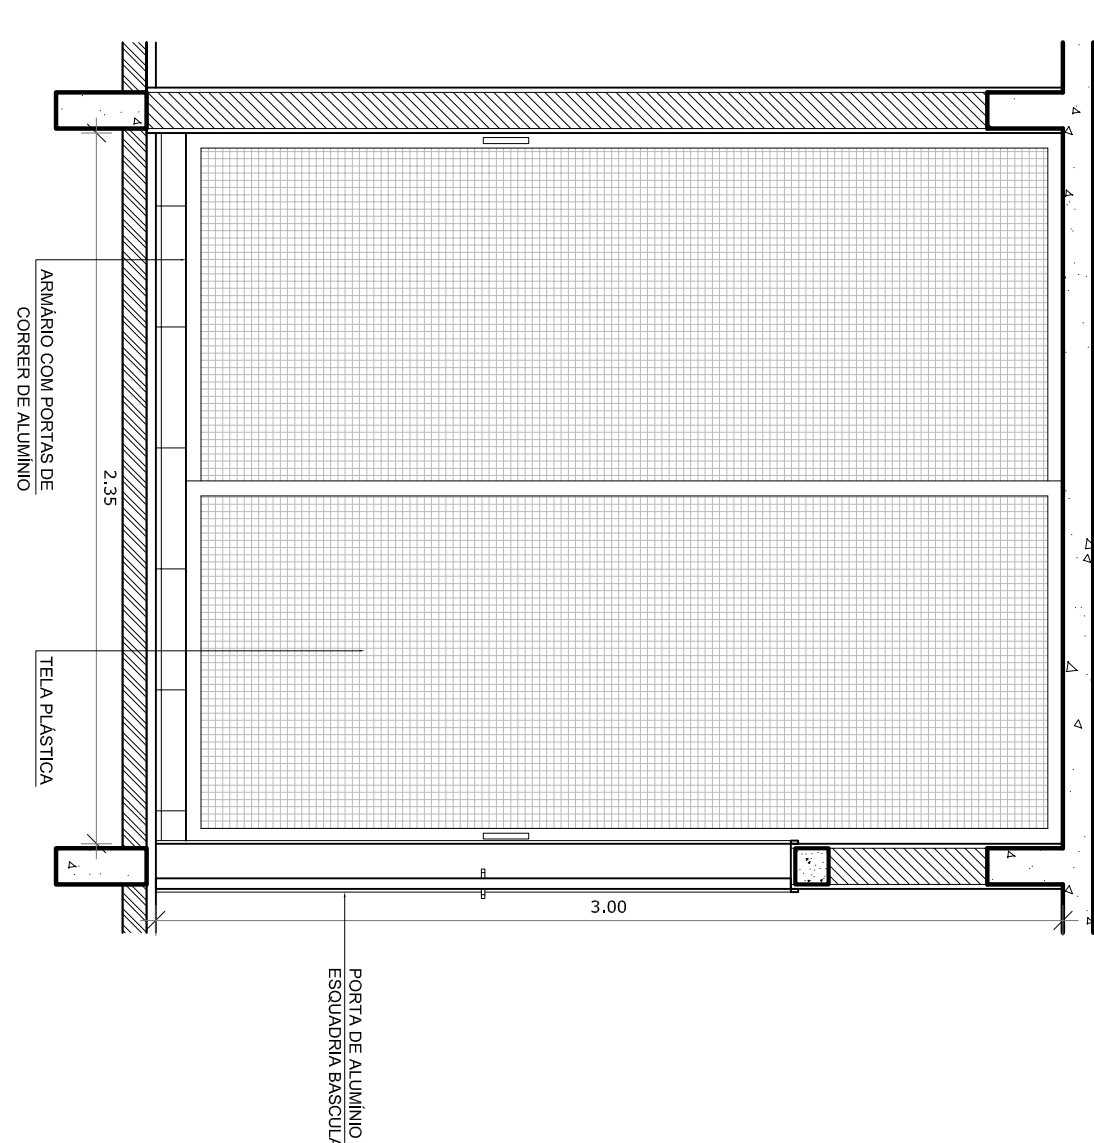


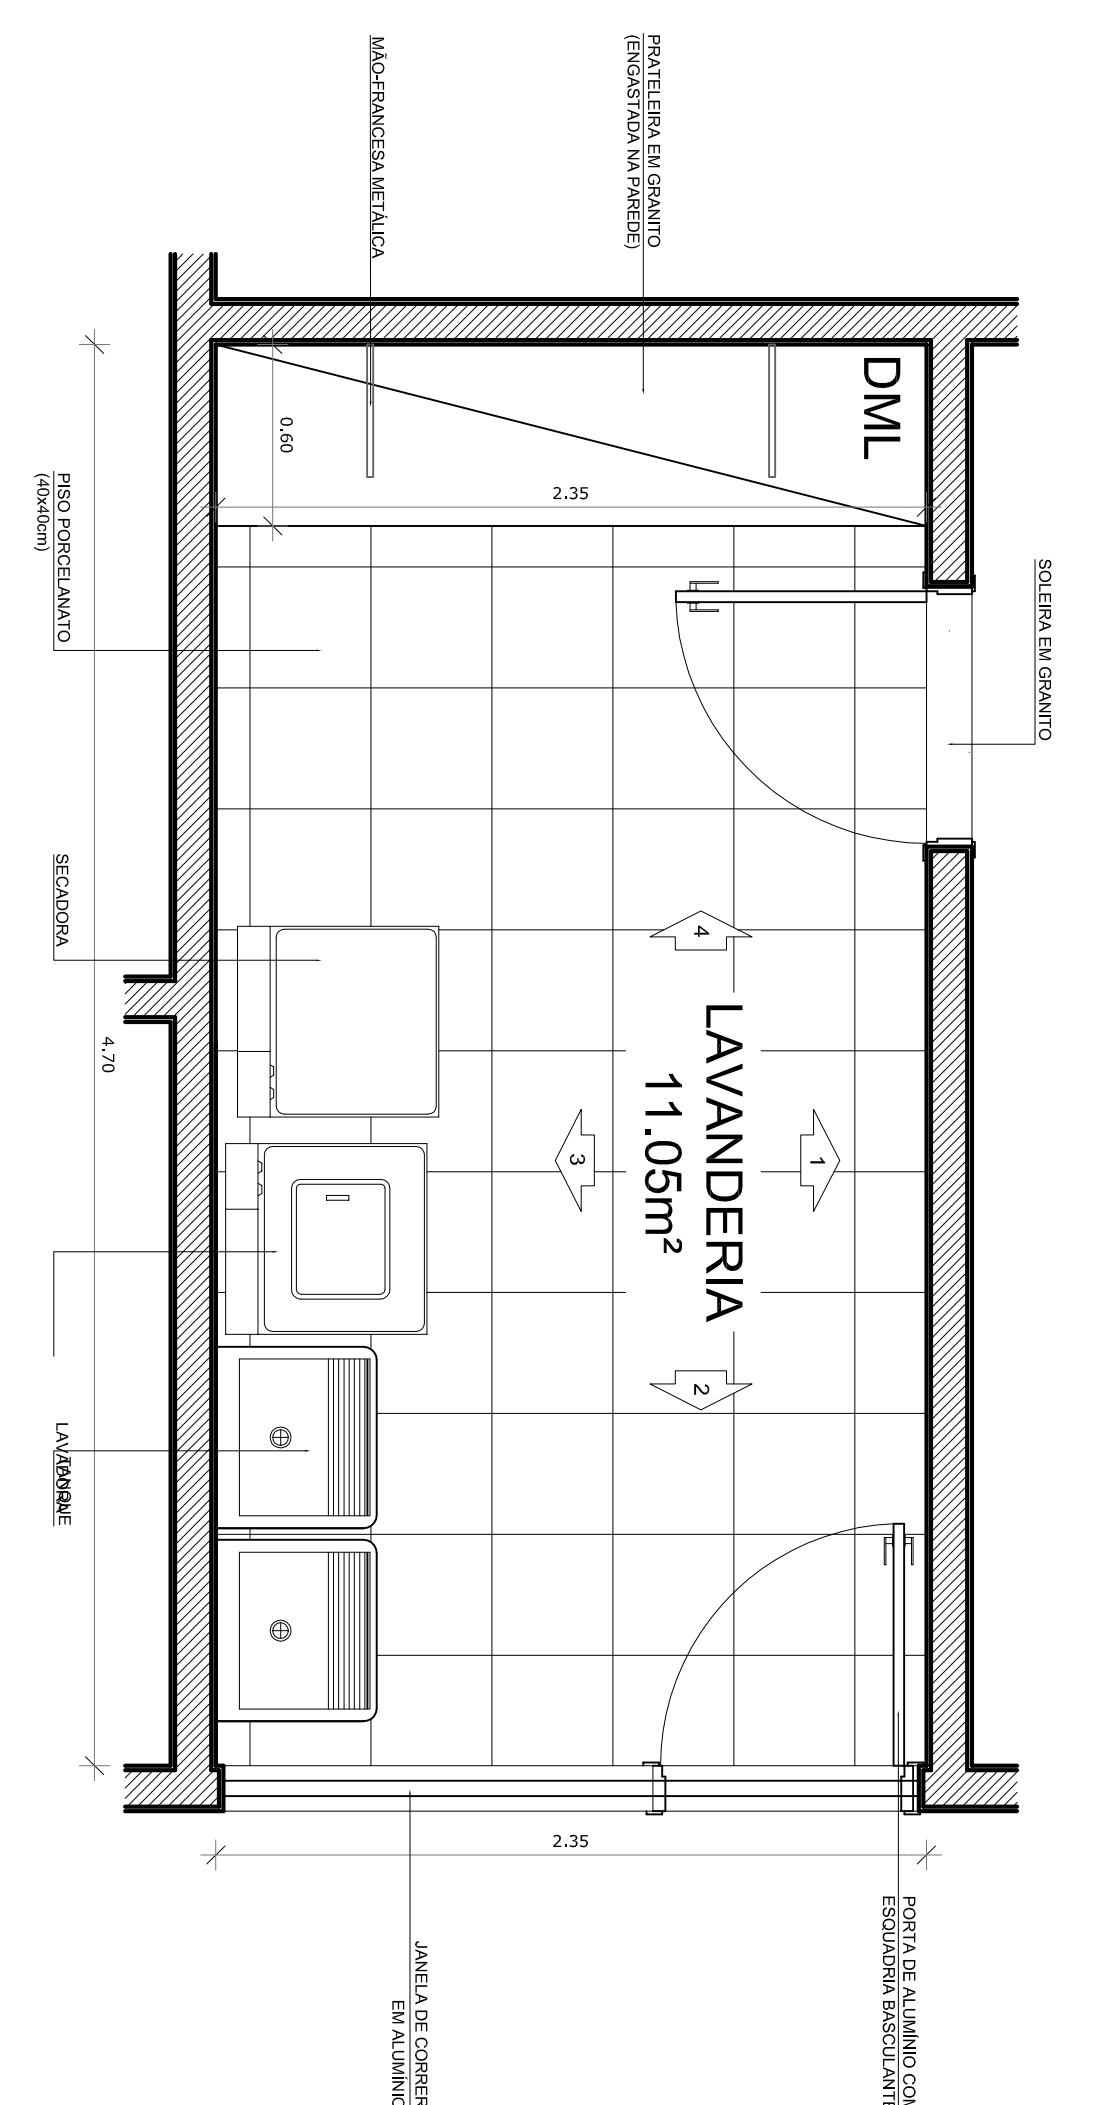

BAIXA

PLANT.

TERCEIRO	DATA	RESPONSÁVEL	ORIENTADOR
PREFEITURA MUNICIPAL DE PELOTAS SECRETARIA MUNICIPAL DA EDUCAÇÃO DEPARTAMENTO DE PLANEJAMENTO E ENGENHARIA			
EMEI IVANIR DIAS			
SECRETARIA MUNICIPAL DA EDUCAÇÃO			
PROJETO:			
CONTEÚDO:			
LOCAL, DATA:			
Pelotas, outubro de 2014.			
ESOLAR:			
1/25			
PA-11			