

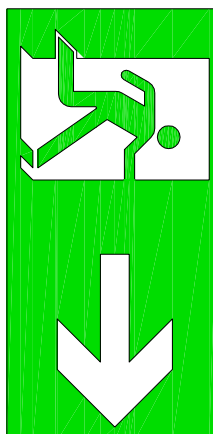
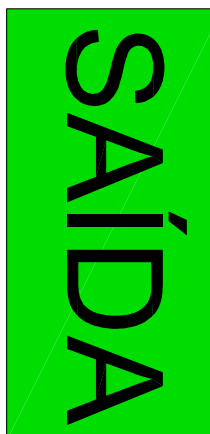
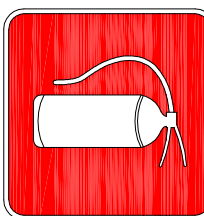
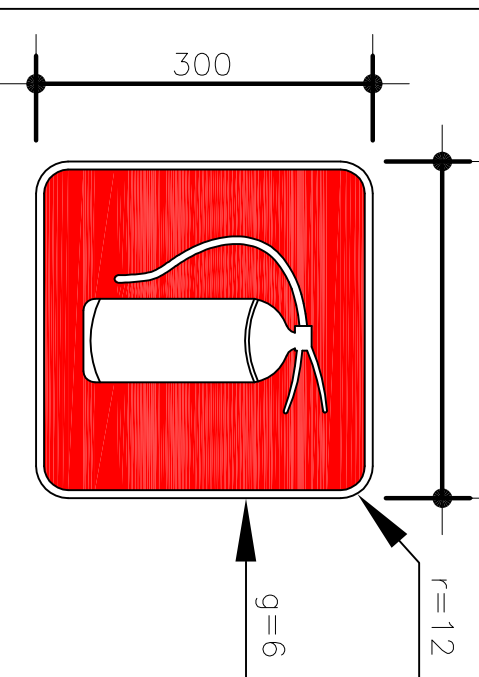
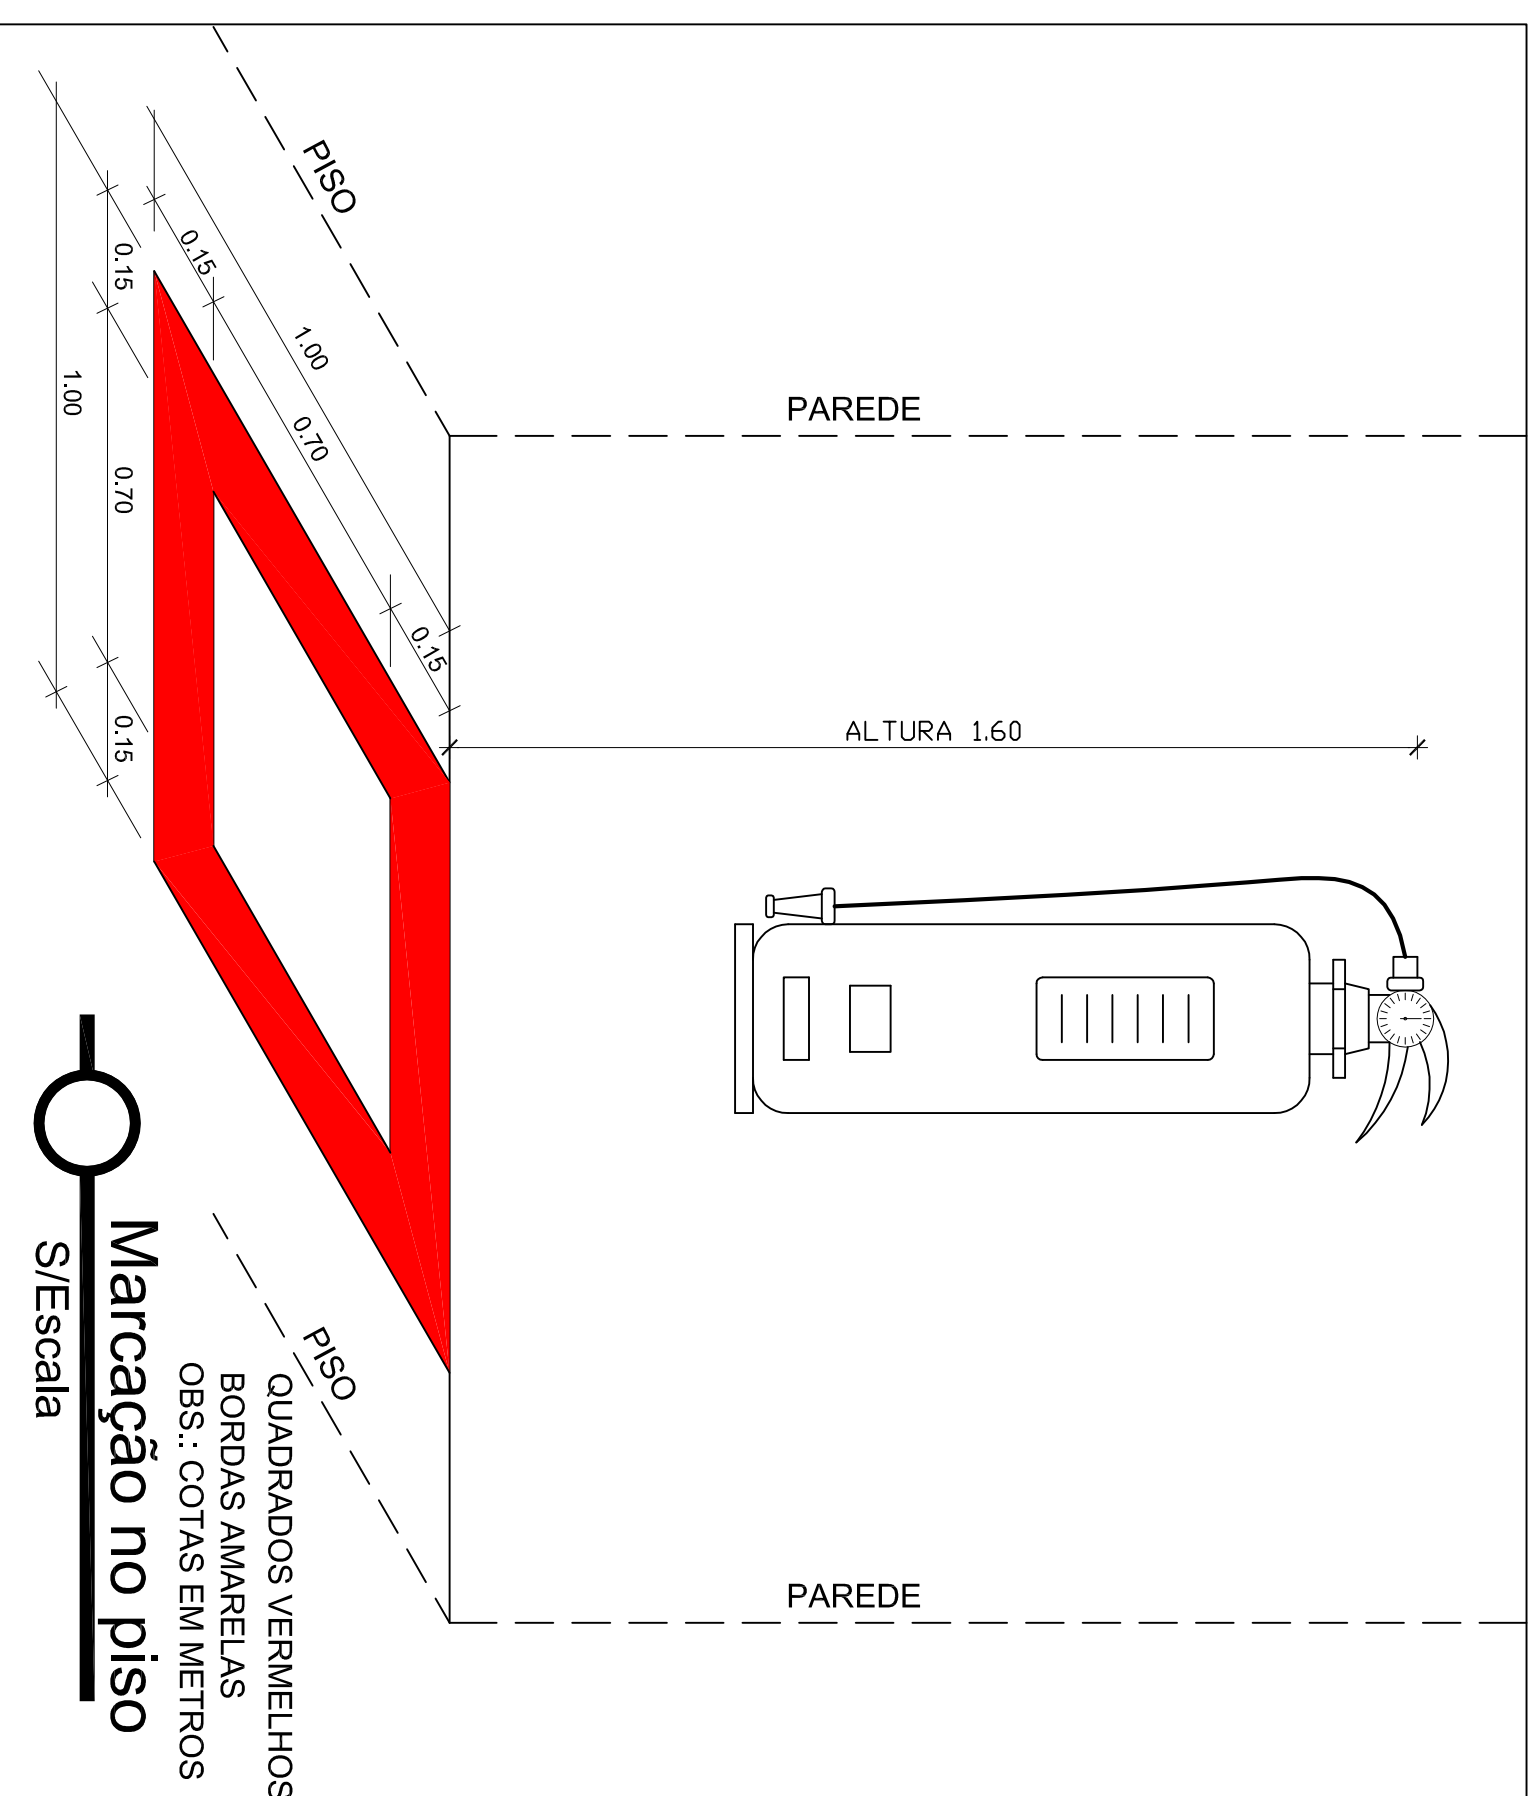
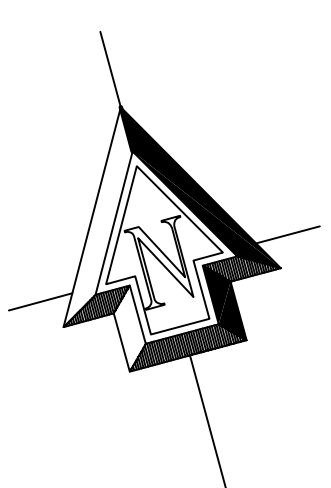


Aplicação	Forma e cor	Significado	Símbolo
INDICAÇÃO DO SENTIDO (ESQUERDA) OU DIREITA DE UMA SAÍDA DE EMERGENÇA, SINALIZANDO A POSIÇÃO DO PISO ACABADO.	Símbolo: retângular Fundo: verde Pictograma: fotoluminescente	saída de emergência	
INDICAÇÃO DO SENTIDO (ESQUERDA) OU DIREITA DE UMA SAÍDA DE EMERGENÇA.	Símbolo: retângular Fundo: verde Pictograma: fotoluminescente	saída de emergência	
INDICAÇÃO DA SAÍDA DE EMERGENÇA, UTILIZANDO O SINALIZAMENTO DO PICTOGRAFIA E FOTO LUMINESCENTE (SETA OU IMAGEM) OU AMBOS).	Símbolo: quadrado Fundo: vermelho Pictograma: fotoluminescente	Extintor de incêndio	

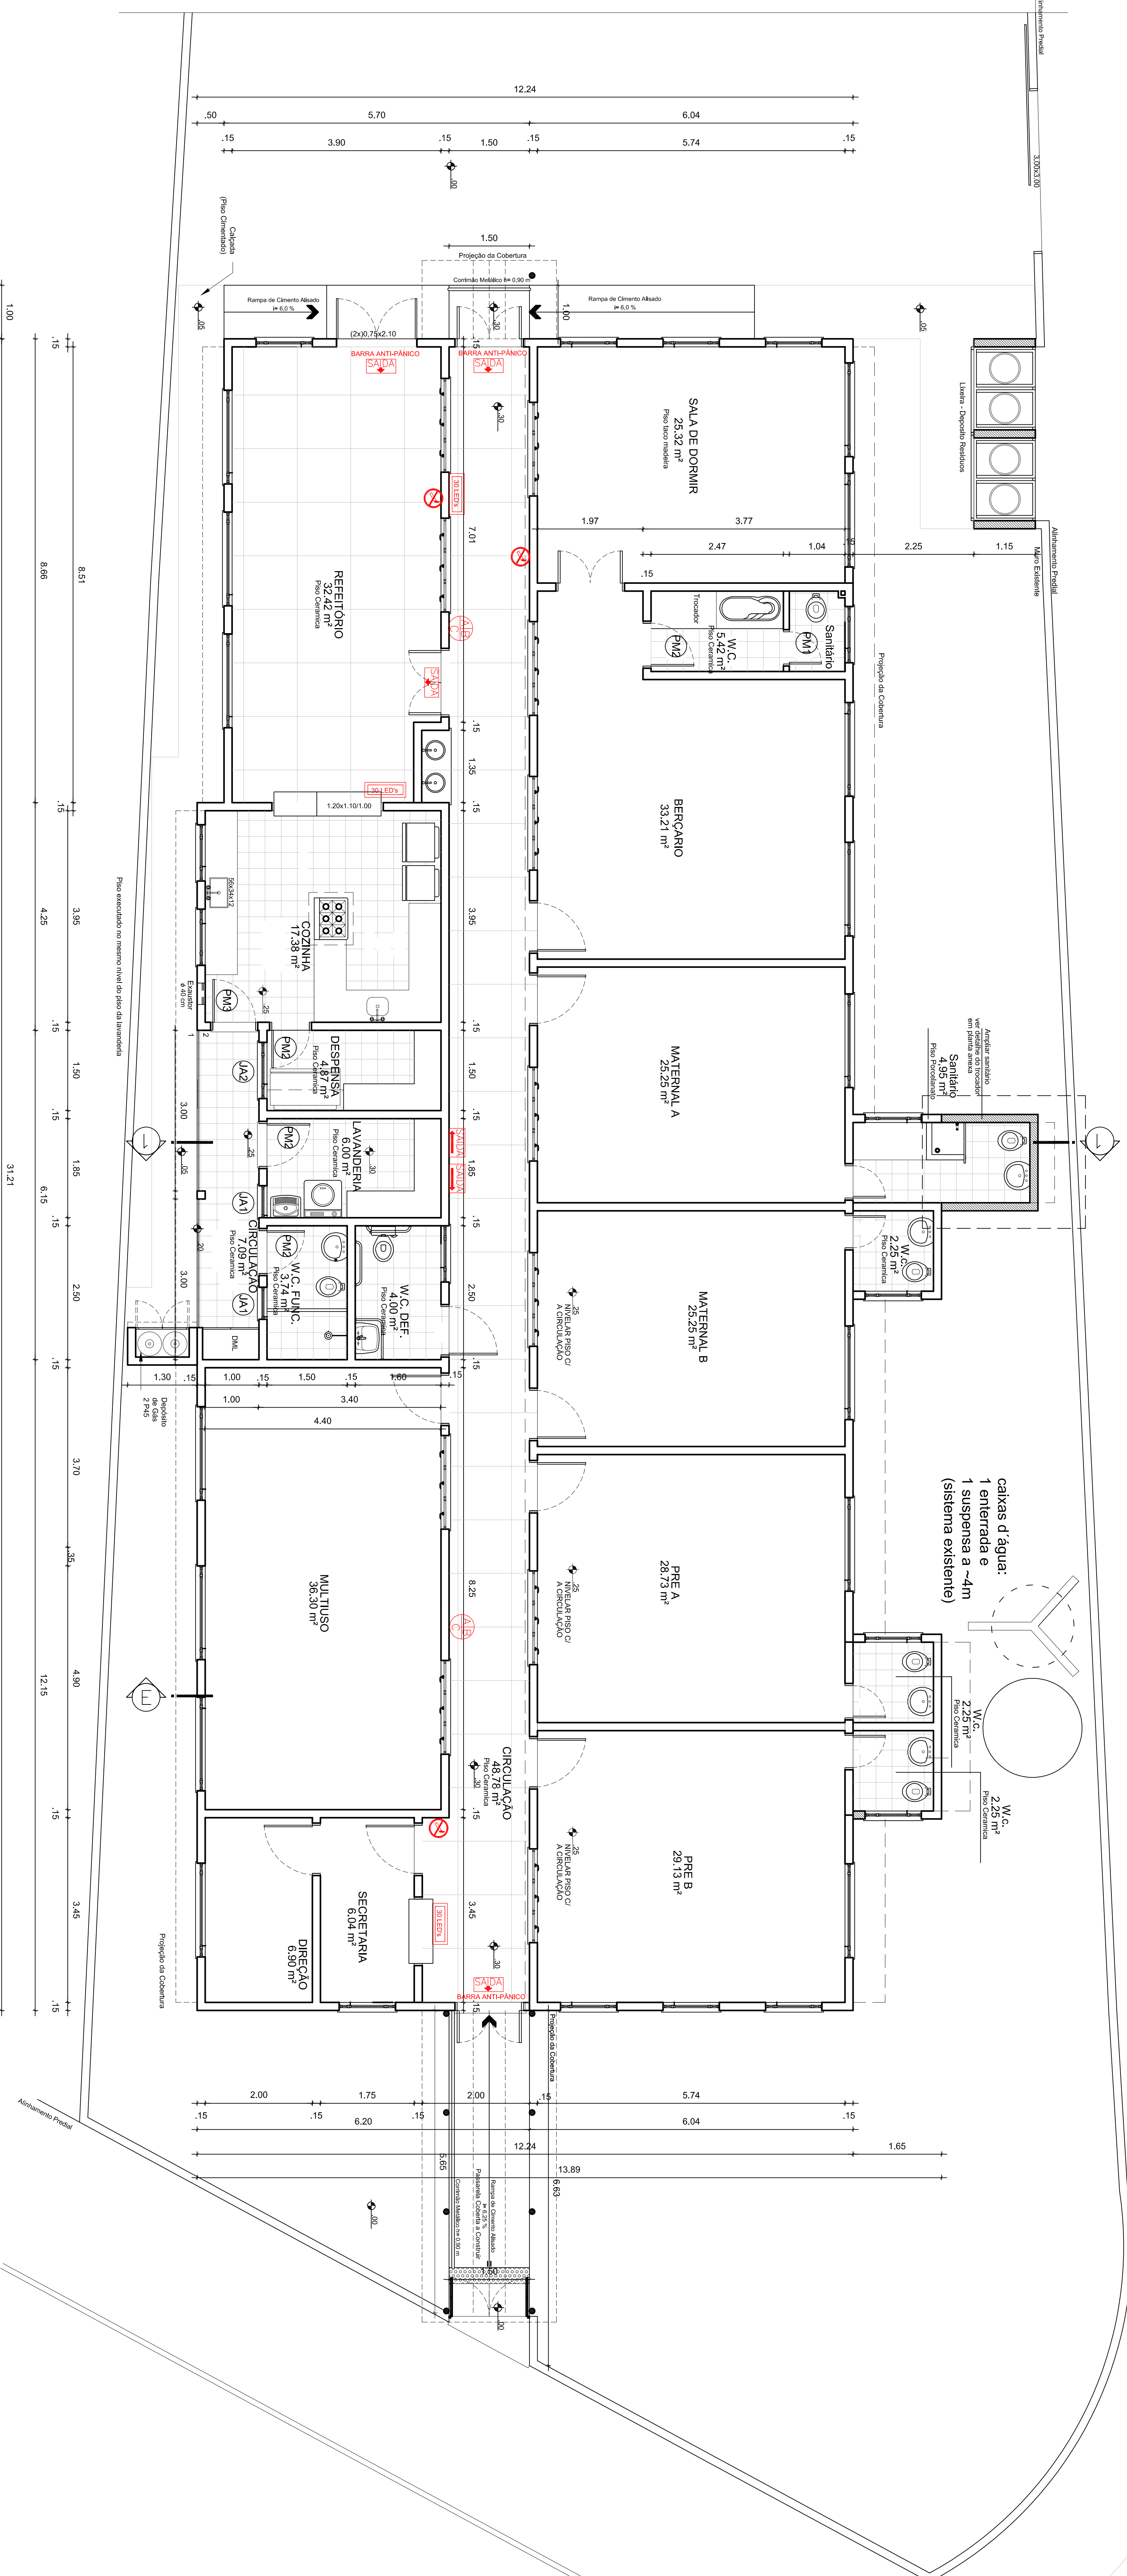

LEGENDA

-  -EXTINTOR DE P6 QUÍMICO SECO 41g - ABC
 -ILUMINAÇÃO DE EMERGÊNCIA (BLOCO AUTÔNOMO-30 leds)
 -PLACA FOTOLUMINESCENTE INDICANDO A SAÍDA
 -PLACA INDICANDO A ROTA SAÍDA
 -PLACA PROIBIDO FUMAR

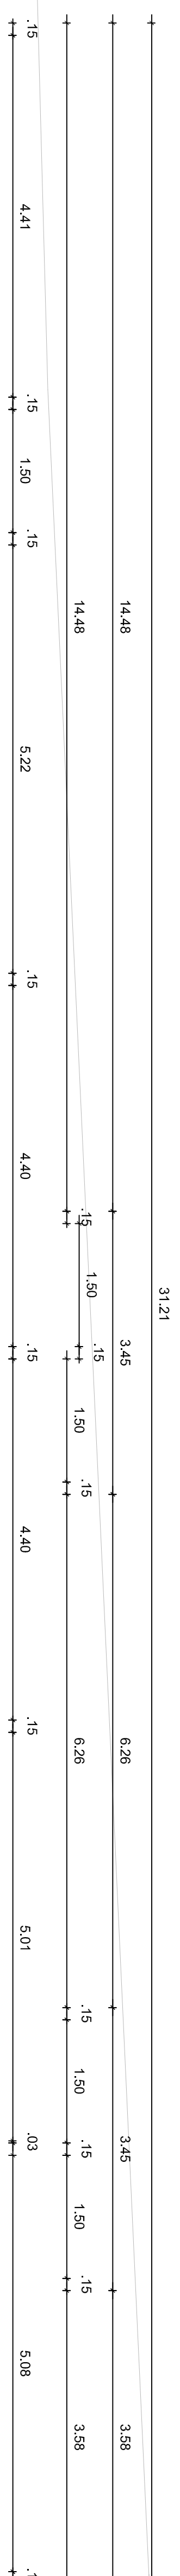

REFRIGIO	DATA	RESPONSABIL	OBSERVAÇÃO
 PREFEITURA MUNICIPAL DE PELOTAS SECRETARIA MUNICIPAL DE EDUCAÇÃO DEPARTAMENTO DE PLANEJAMENTO E ENGENHARIA E. M. E. I. ANTONIO CARINGI			
SECRETARIA MUNICIPAL DA EDUCAÇÃO			
PROJETO			
<i>Angela Boudelchen</i> Projeto Acadêmico: Inglês e Matemática CNU: 4314143 Coordenador do Projeto: André C. Boudelchen CNU: 4314143			
PROJETO	PROJETO PPCI		FRANCA
REFRIGIO:	Rua Gal. Ayres e Lima, nº 302 - Lado A		
CONTENDO:	FABRIL BARRA - TERRECO		
LOCAL E DATA	Pelotas, maio de 2014.		
	ESCOLA:	1/50	
PPCI-01			