


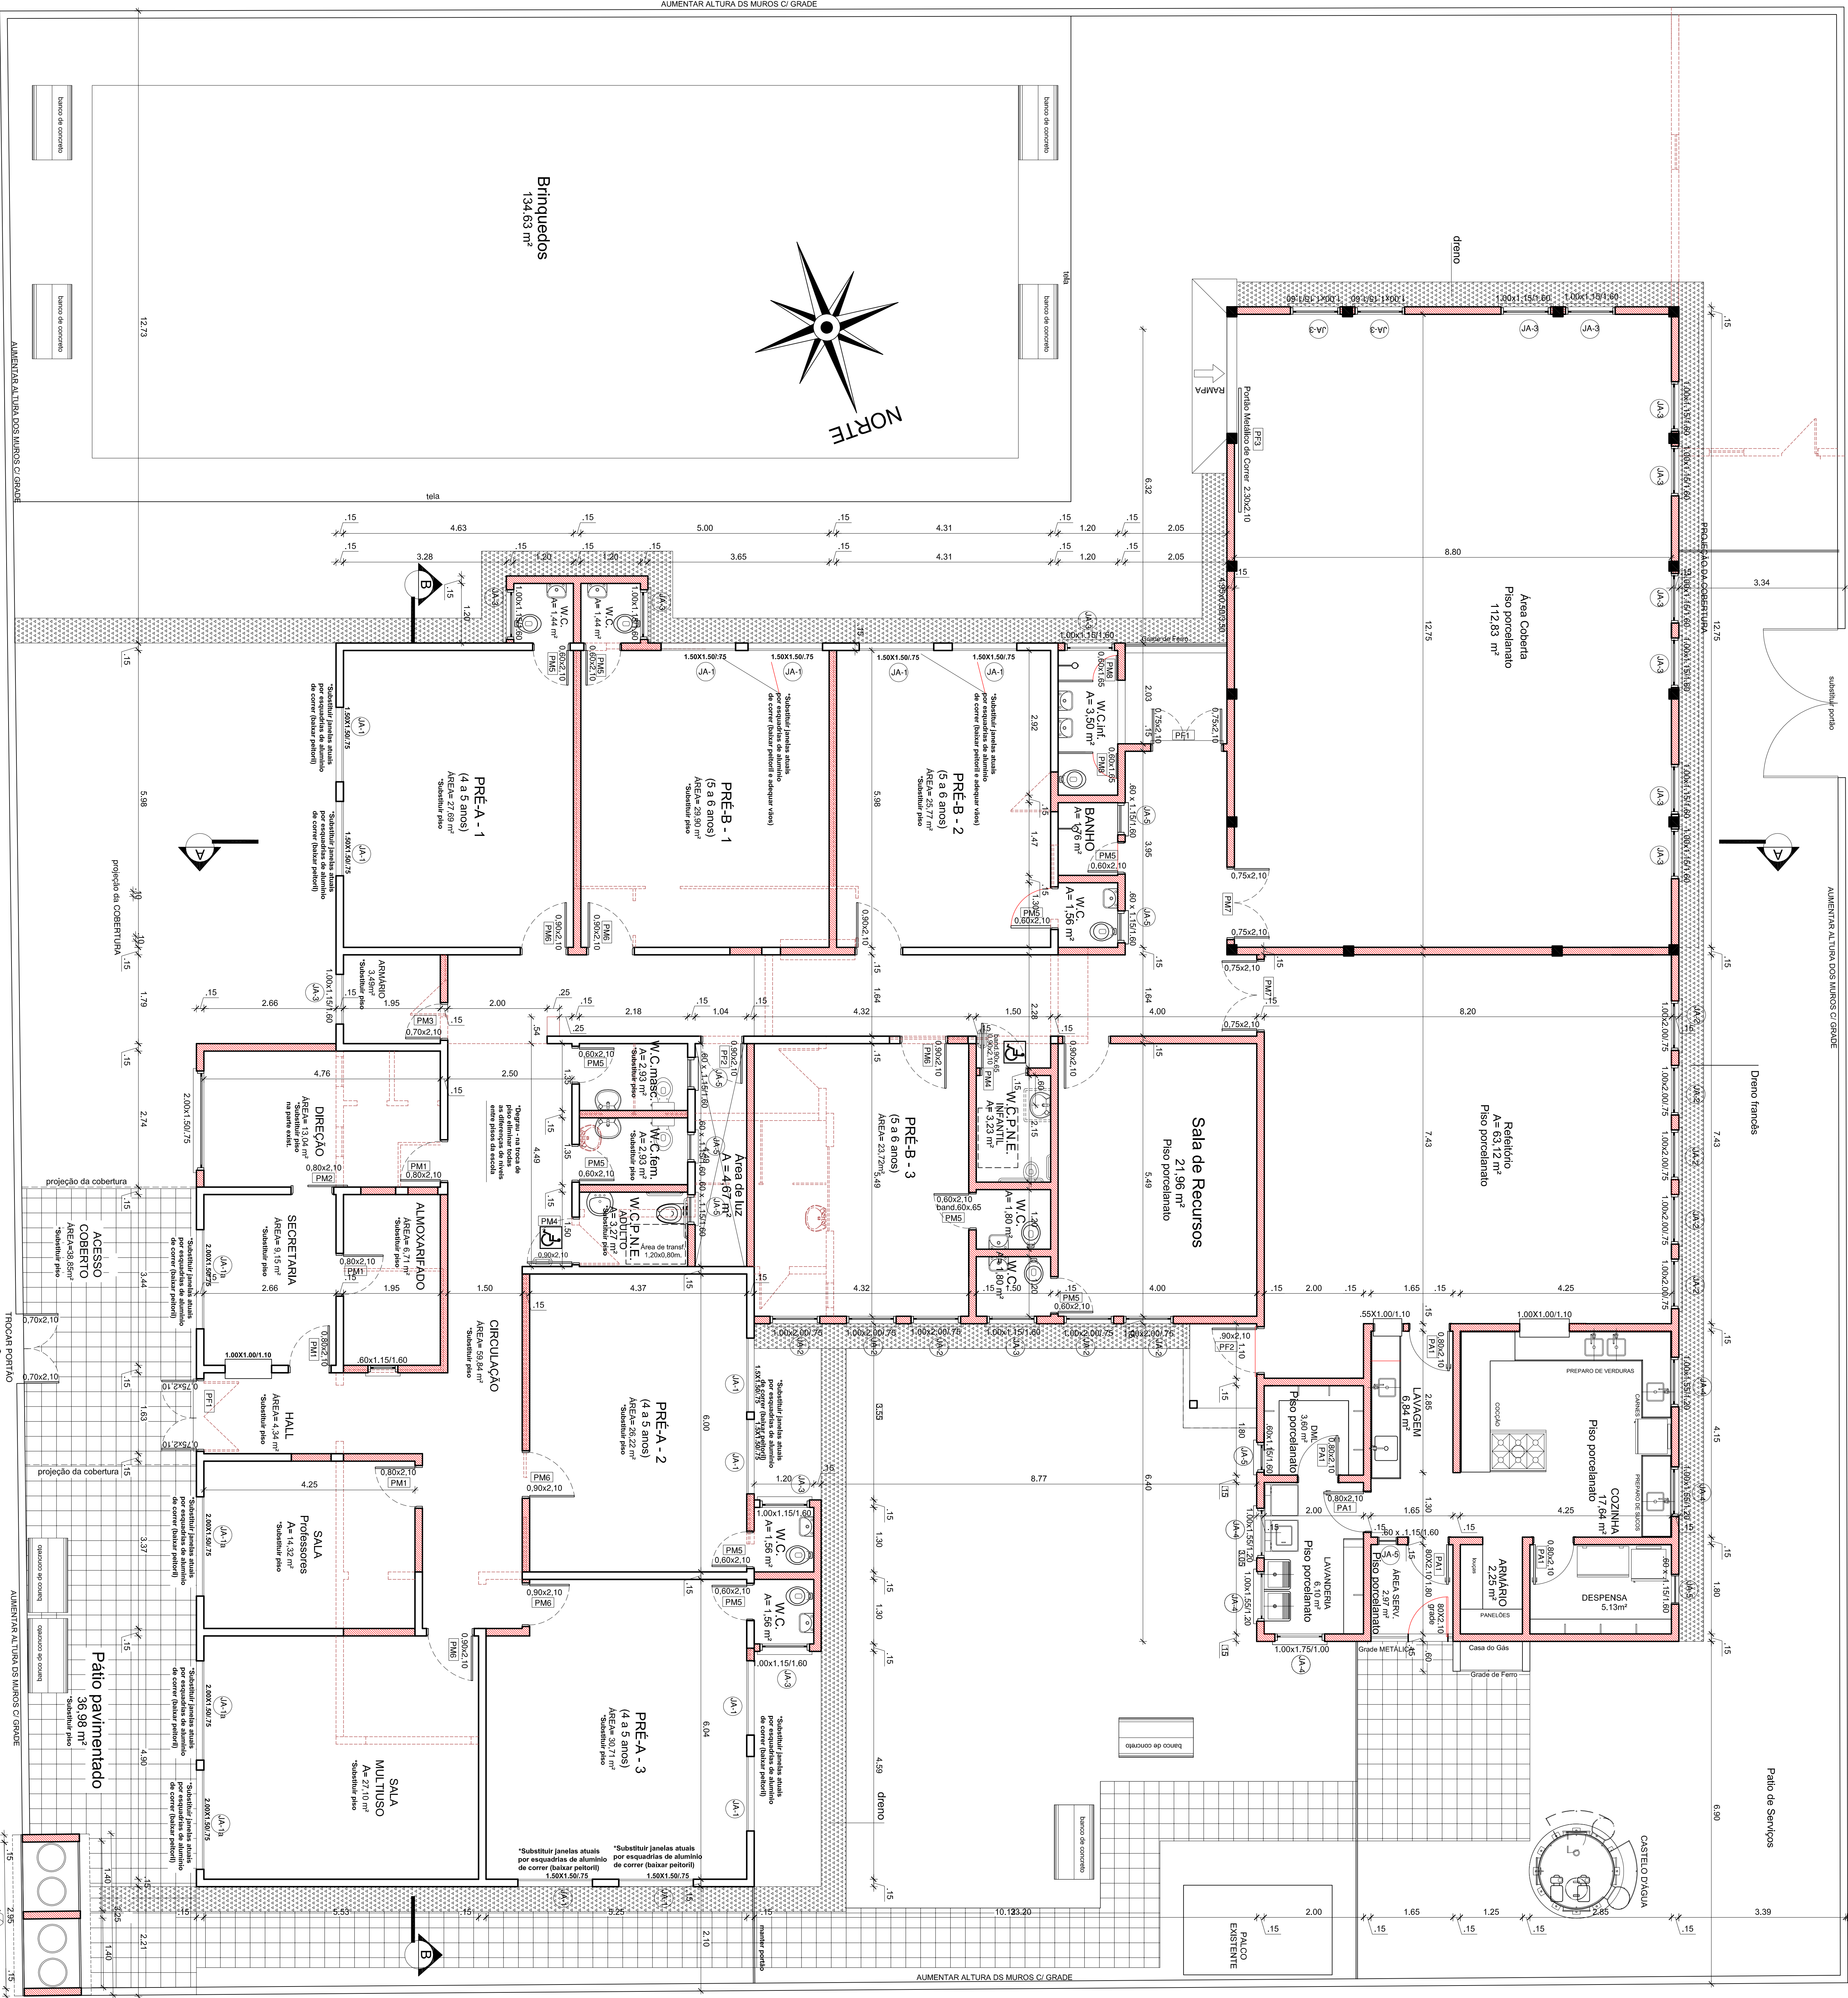

REVISÃO	DATA	RESPONSÁVEL	OBSERVAÇÃO
PREFEITURA MUNICIPAL DE PELOTAS DEPARTAMENTO DE PLANEJAMENTO E ENGENHARIA			
E.M.E.I. INACIO DE FREITAS ROLIM			
SECRETARIA MUNICIPAL DA EDUCAÇÃO			
PROJETO			
Arquiteta <i>Barbara</i>			
PROJETO ARQUITETÔNICO			
FRANCK			
FUNDADO			
Pia Dominga Rodrigues, 32 - PORTO			
CONTINHO			
Planta Baixa - TERREO			
LOCAL E DATA			
Pelotas, maio de 2014.			
ESCALA			
1/50			
PA-02			