



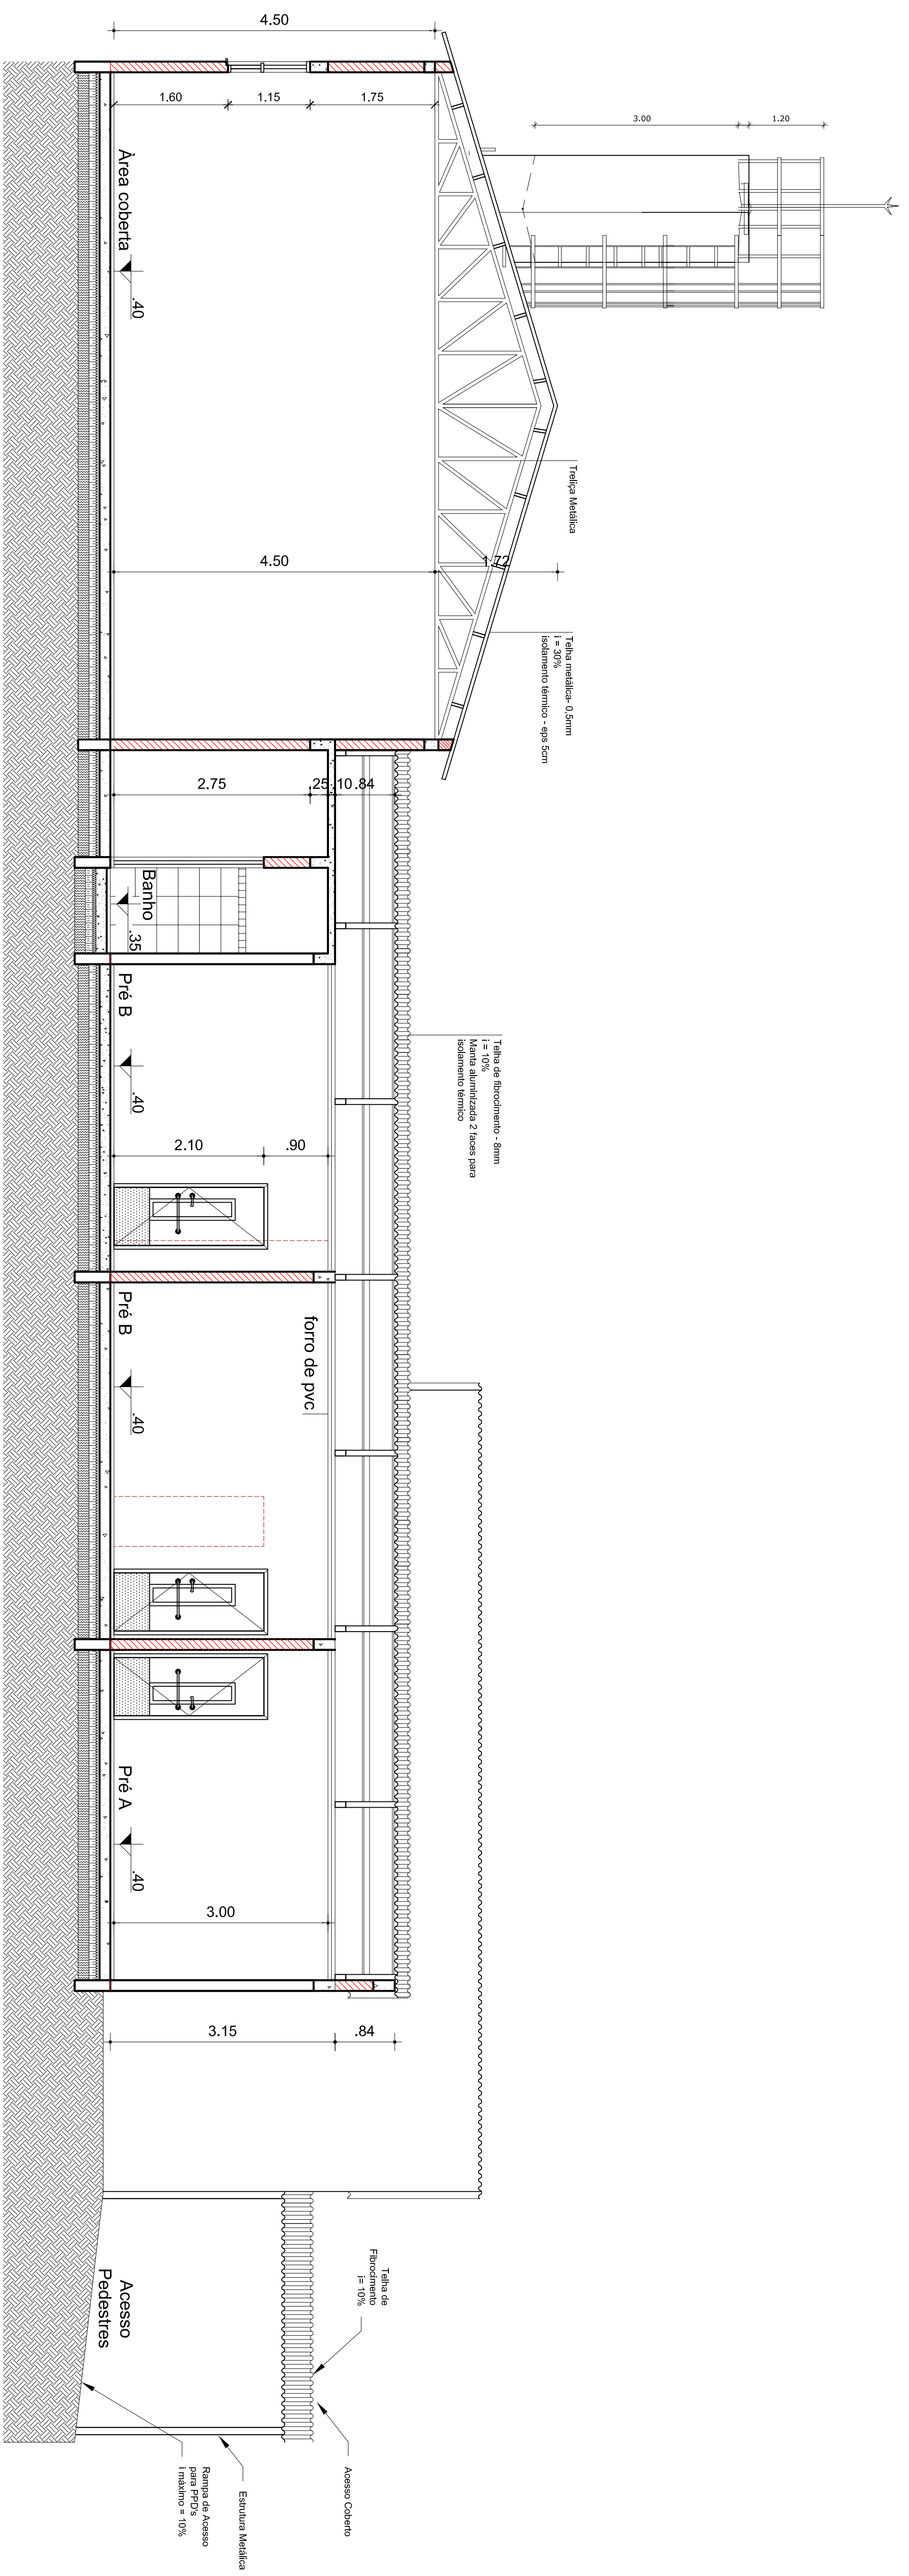

Corte AA
Escala: 1/50

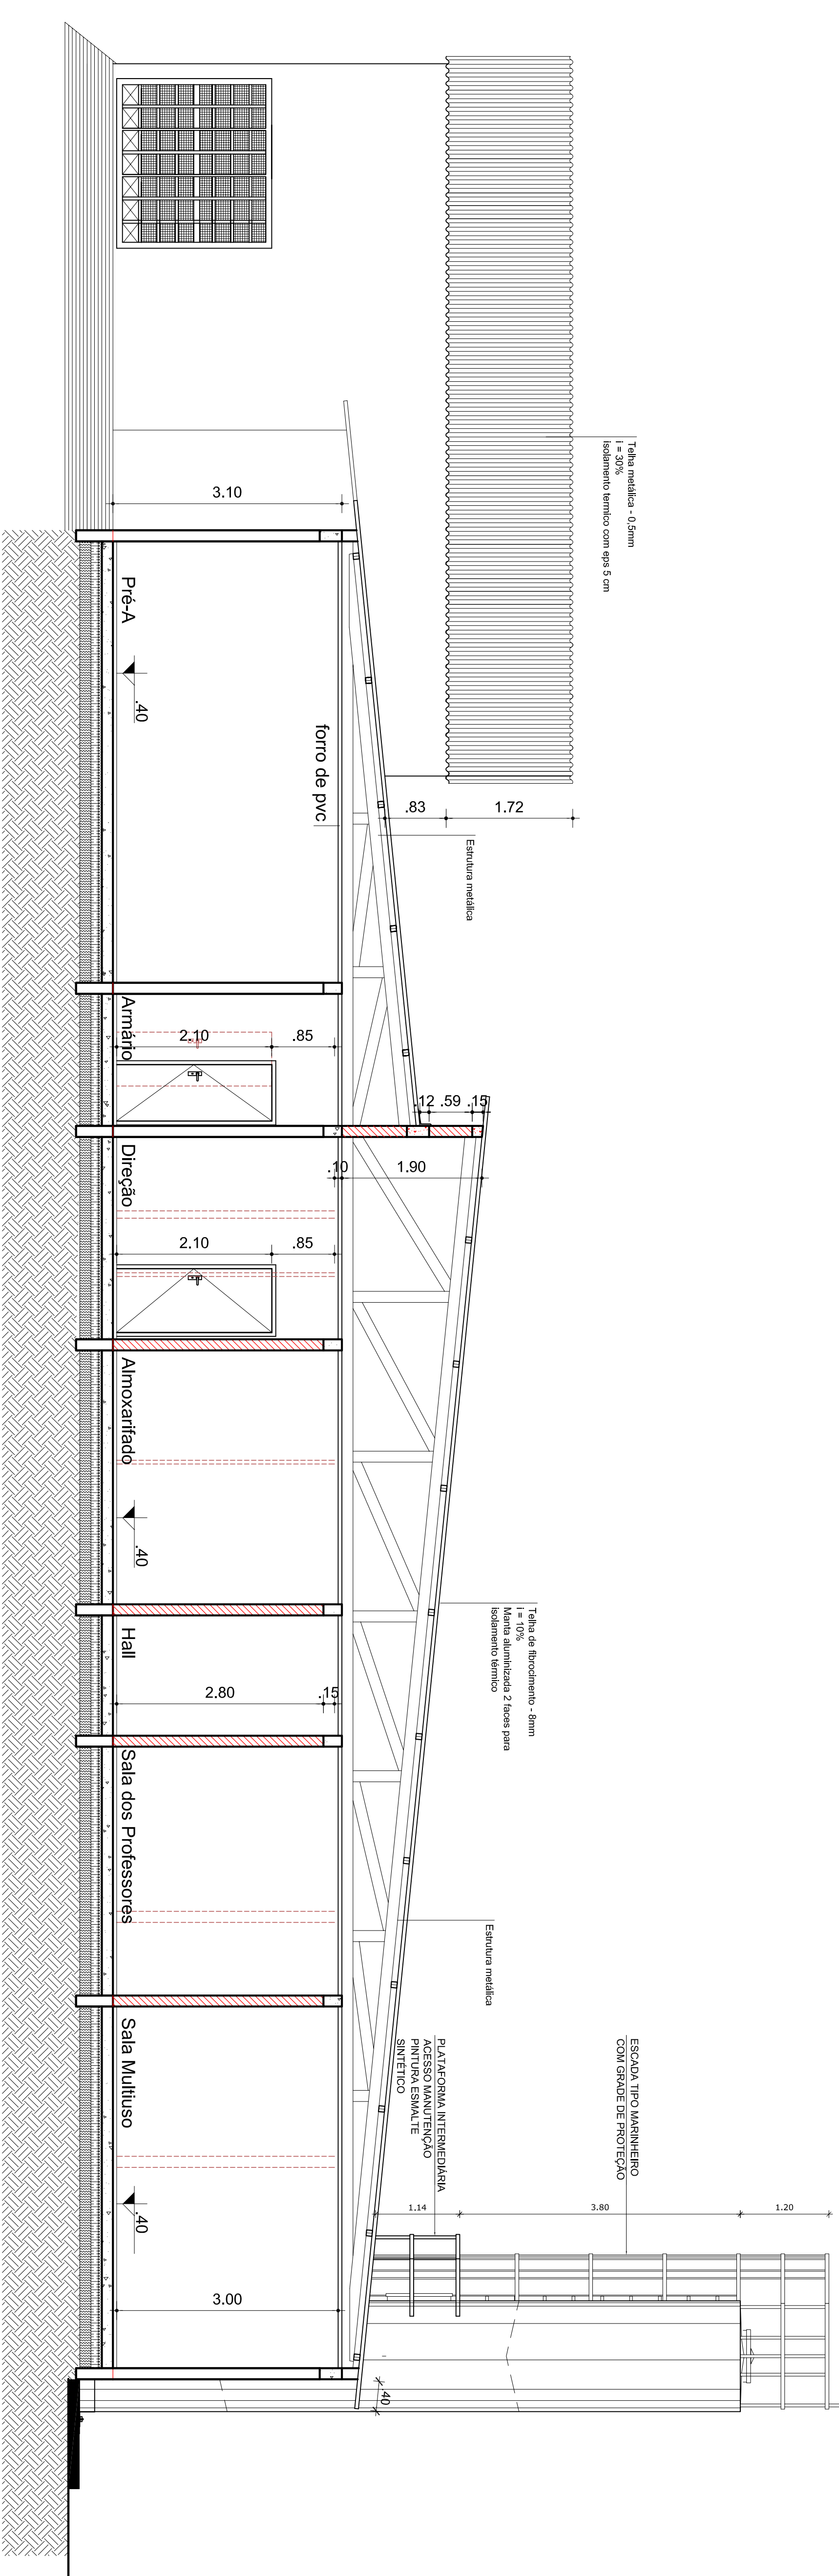

Corte BB
Escala: 1/50

REVISÃO	DATA	RESPONSÁVEL	OBSERVAÇÃO

PREFEITURA MUNICIPAL DE PELOTAS
SECRETARIA MUNICIPAL DA EDUCAÇÃO
DEPARTAMENTO DE PLANEJAMENTO E ENGENHARIA

E.M.E.I. INÁCIO DE FREITAS ROLIM

SECRETÁRIO MUNICIPAL DA EDUCAÇÃO

PROJETO

Angela Baenlecker

Ângela Bosenbacher
RUA CITU, TELAS, 327
POLOAS, 45 - CEP 98010-010
FONE: 3030-0071
e-mail: angela@bosenbacher.net

Projeto Arqueológico: Ângela C. Bosenbacher
CAU - A31.41.45

Coordenação do Projeto: Ângela C. Bosenbacher
CAU - A31.41.45

© 2006 The Authors

Coordenação do Projeto: Ângela C. Rosenbecke
CAU - A31414-5

CAU - A31414-

PROJETO: PROJETO ARQUITETÔNICO

ENDEREG

Page

RTO

CONTENTS

Cortes AA, BB

LOCAL E

maio de 2014

ES

0