



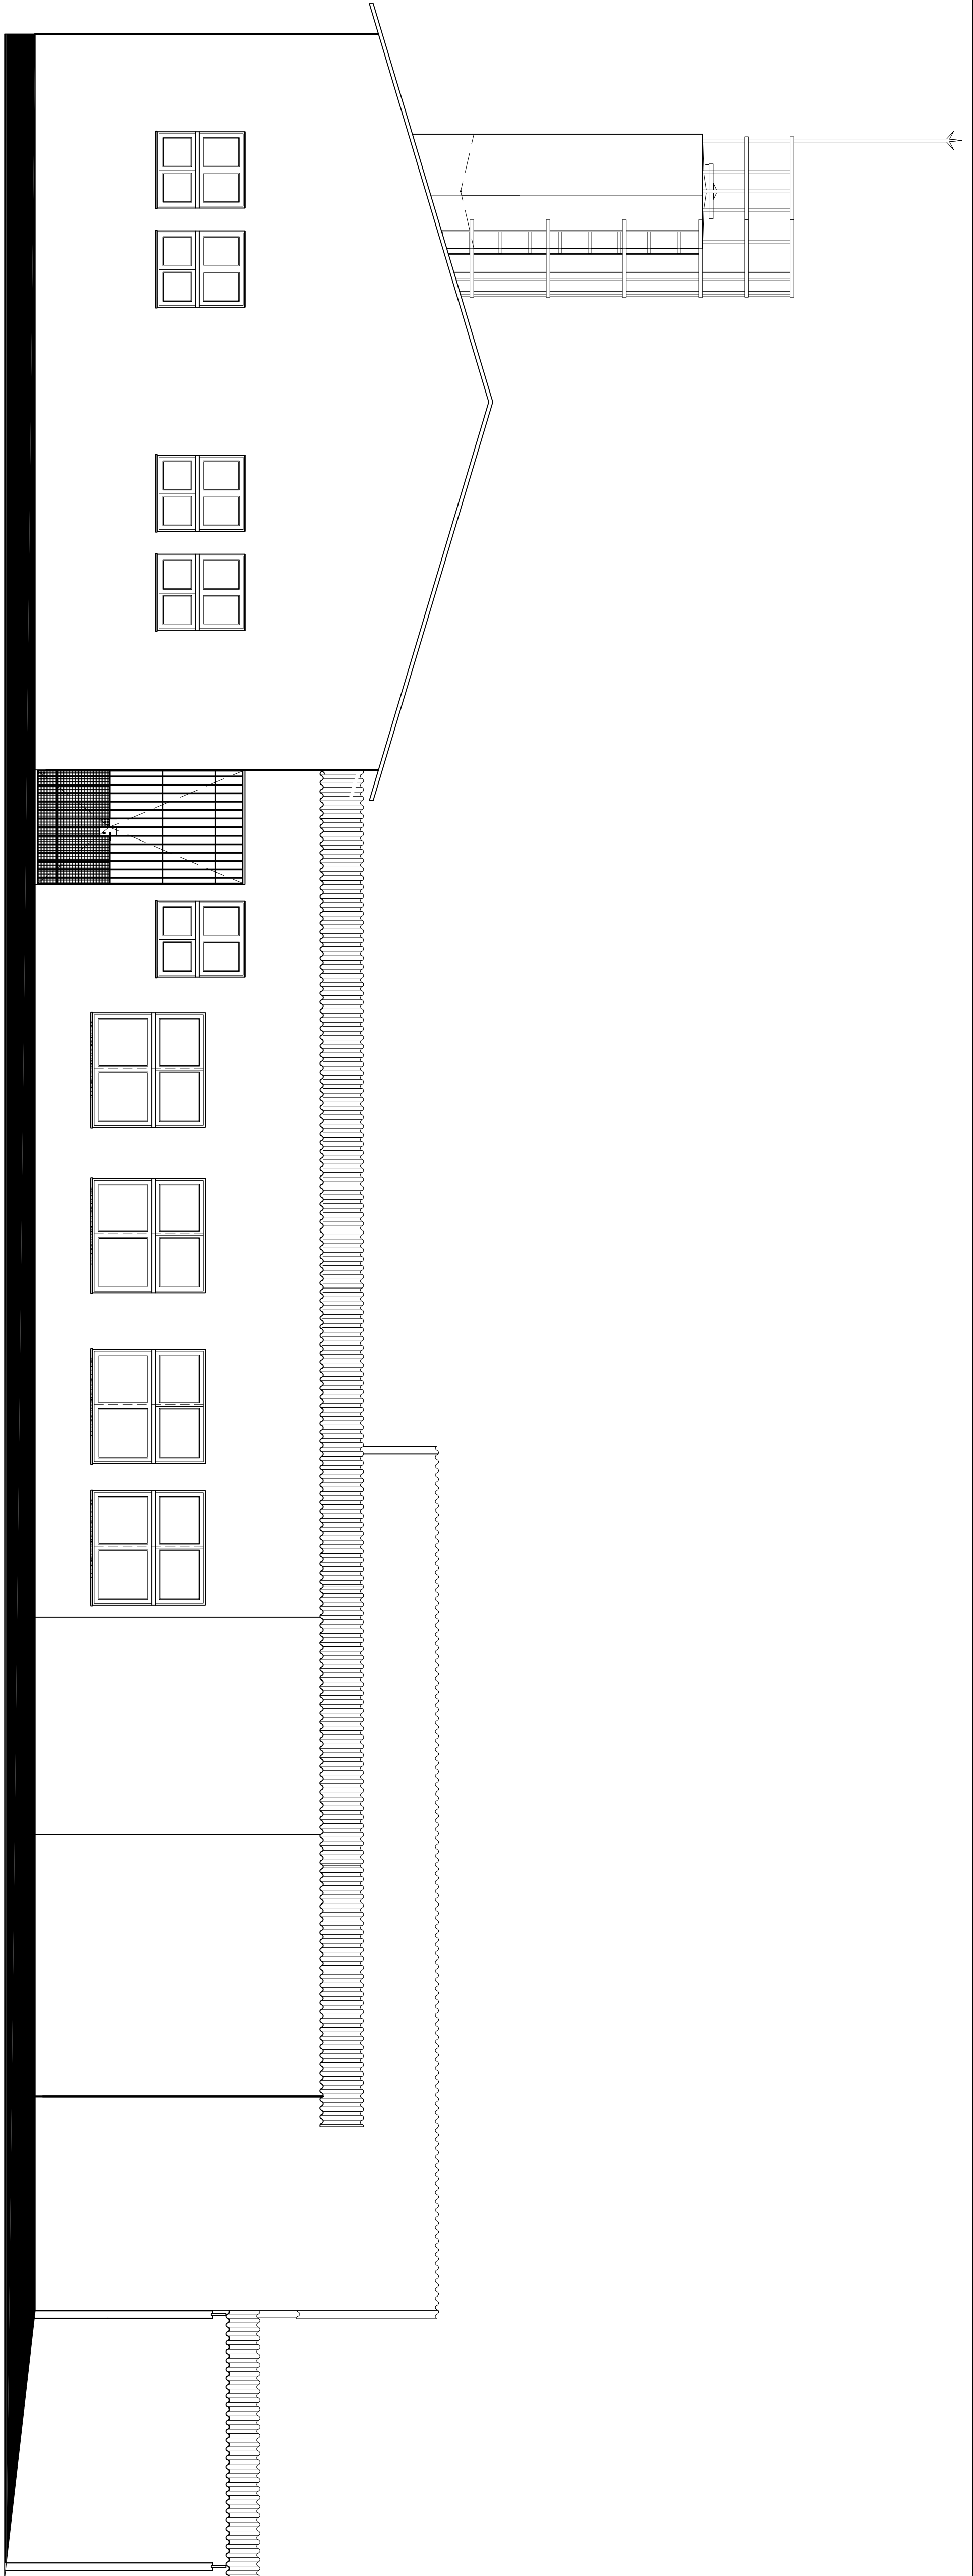


Fachada Sul
Escala: 1/50

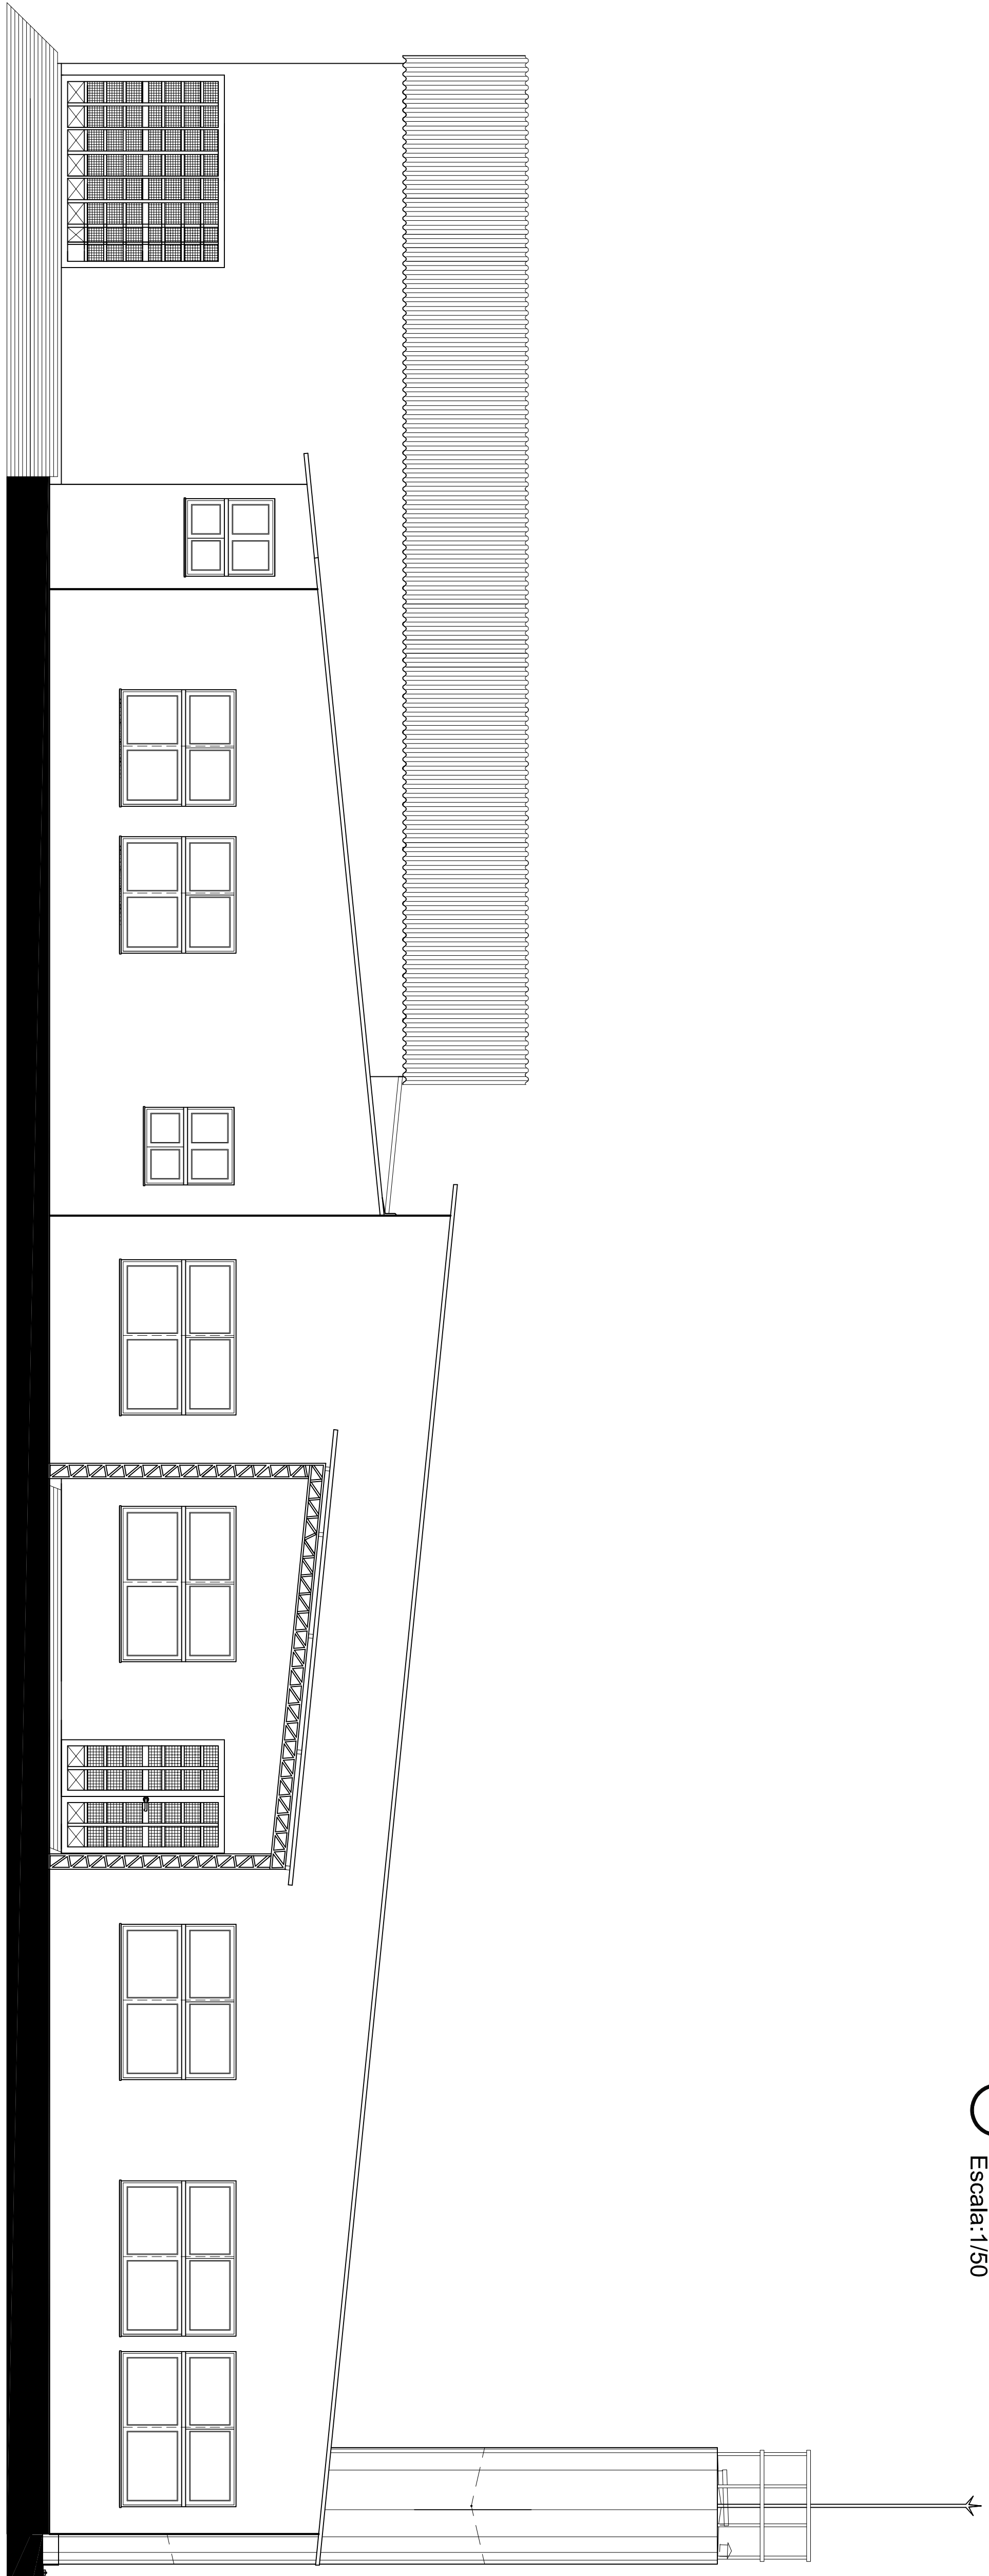

Fachada Principal - LESTE
Escala: 1/50

REVISÃO	DATA	RESPONSÁVEL	OBSERVAÇÃO

PREFEITURA MUNICIPAL DE PELOTAS
SECRETARIA MUNICIPAL DA EDUCAÇÃO
DEPARTAMENTO DE PLANEJAMENTO E ENGENHARIA

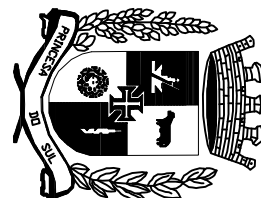

E.M.E.I. INÁCIO DE FREITAS ROLIM

SECRETARIA MUNICIPAL DA EDUCAÇÃO

PROJETO

Angela Bonin Becker
RUA GERSA TELLES, 307
CEP: 96200-000
PELOTAS - RS
Projeto Arquitetônico: Angela C. Bonin Becker
CAU - A31 1143
Coordenação do Projeto: Angela C. Bonin Becker
CAU - A31 1143

PROJETO	PROJETO ARQUITETÔNICO	PROJETO
ENCOMENDADO	Projeto Arquitetônico: Angela C. Bonin Becker CAU - A31 1143	PROJETO
CONTEÚDO	Projeto Arquitetônico: Angela C. Bonin Becker CAU - A31 1143	PROJETO
LOCAL E DATA	Projeto Arquitetônico: Angela C. Bonin Becker CAU - A31 1143	PROJETO

PA-04

Projeto Arquitetônico: Angela C. Bonin Becker

CAU - A31 1143

Projeto

Projeto

Projeto