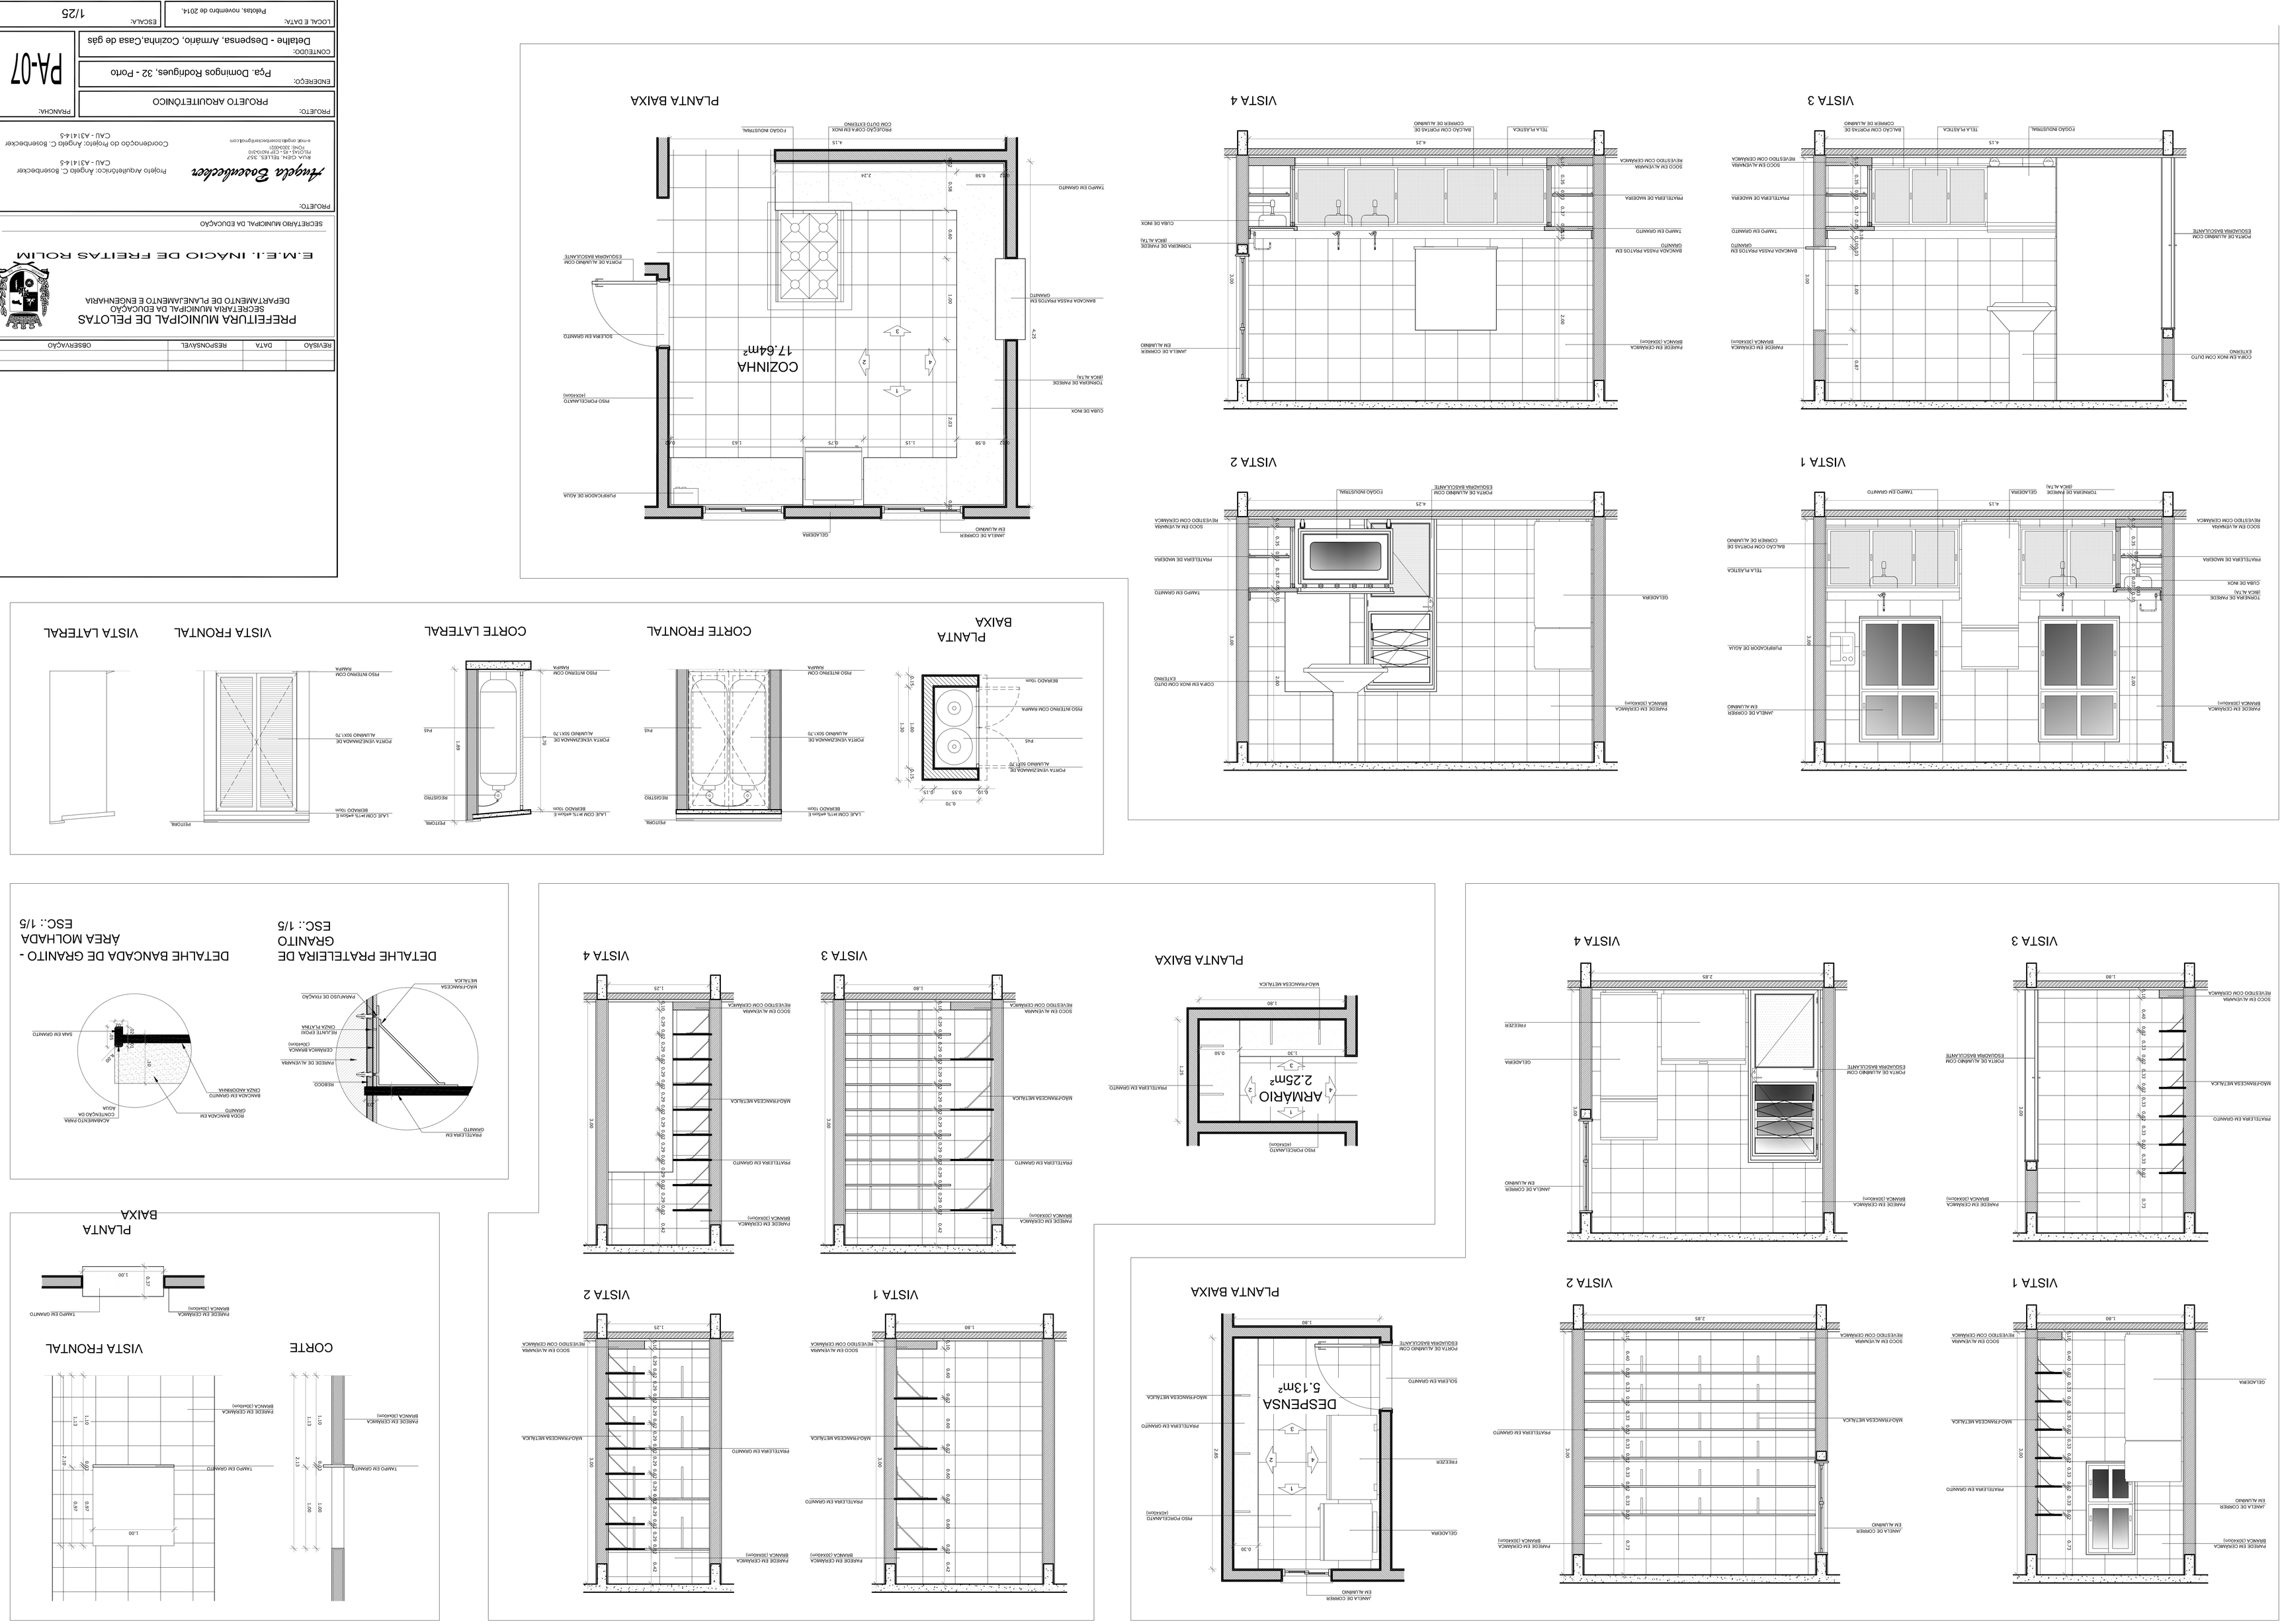
VISTA 1
VISTA 2
VISTA 3
VISTA 4
PLANTA BAIXA
COZINHA
17.64m²
CORTE FRONTAL
CORTE LATERAL
VISTA FRONTAL
VISTA LATERAL
ARMÁRIO
2.25m²
DESPENSA
5.13m²
CORTE
PREFEITURA MUNICIPAL DE PELOTAS
SECRETARIA MUNICIPAL DA EDUCAÇÃO
DEPARTAMENTO DE PLANEJAMENTO E ENGENHARIA
E.M.E.I. INÁCIO DE FREITAS ROLIM
SECRETÁRIO MUNICIPAL DA EDUCAÇÃO
PROJETO:
Ângela Boeneckeer
Projeto Arquitetônico: Ângela C. Boeneckeer
CAU - A31 | 4-5
Coordenação de Projeto: Ângela C. Boeneckeer
CAU - A31 | 4-5
PROJETO:
PROJETO ARQUITETÔNICO
ENDEREÇO:
Pça. Domingos Rodrigues, 32 - Porto
CONTEÚDO:
Detalhe - Despensa, Armário, Cozinha,Casa de gás
PRANCHA:
PA-07
LOCAL E DATA:
Pelotas, novembro de 2014.
ESCALA:
1/25
REVISÃO
DATA
RESPONSÁVEL
OBSERVAÇÃO