

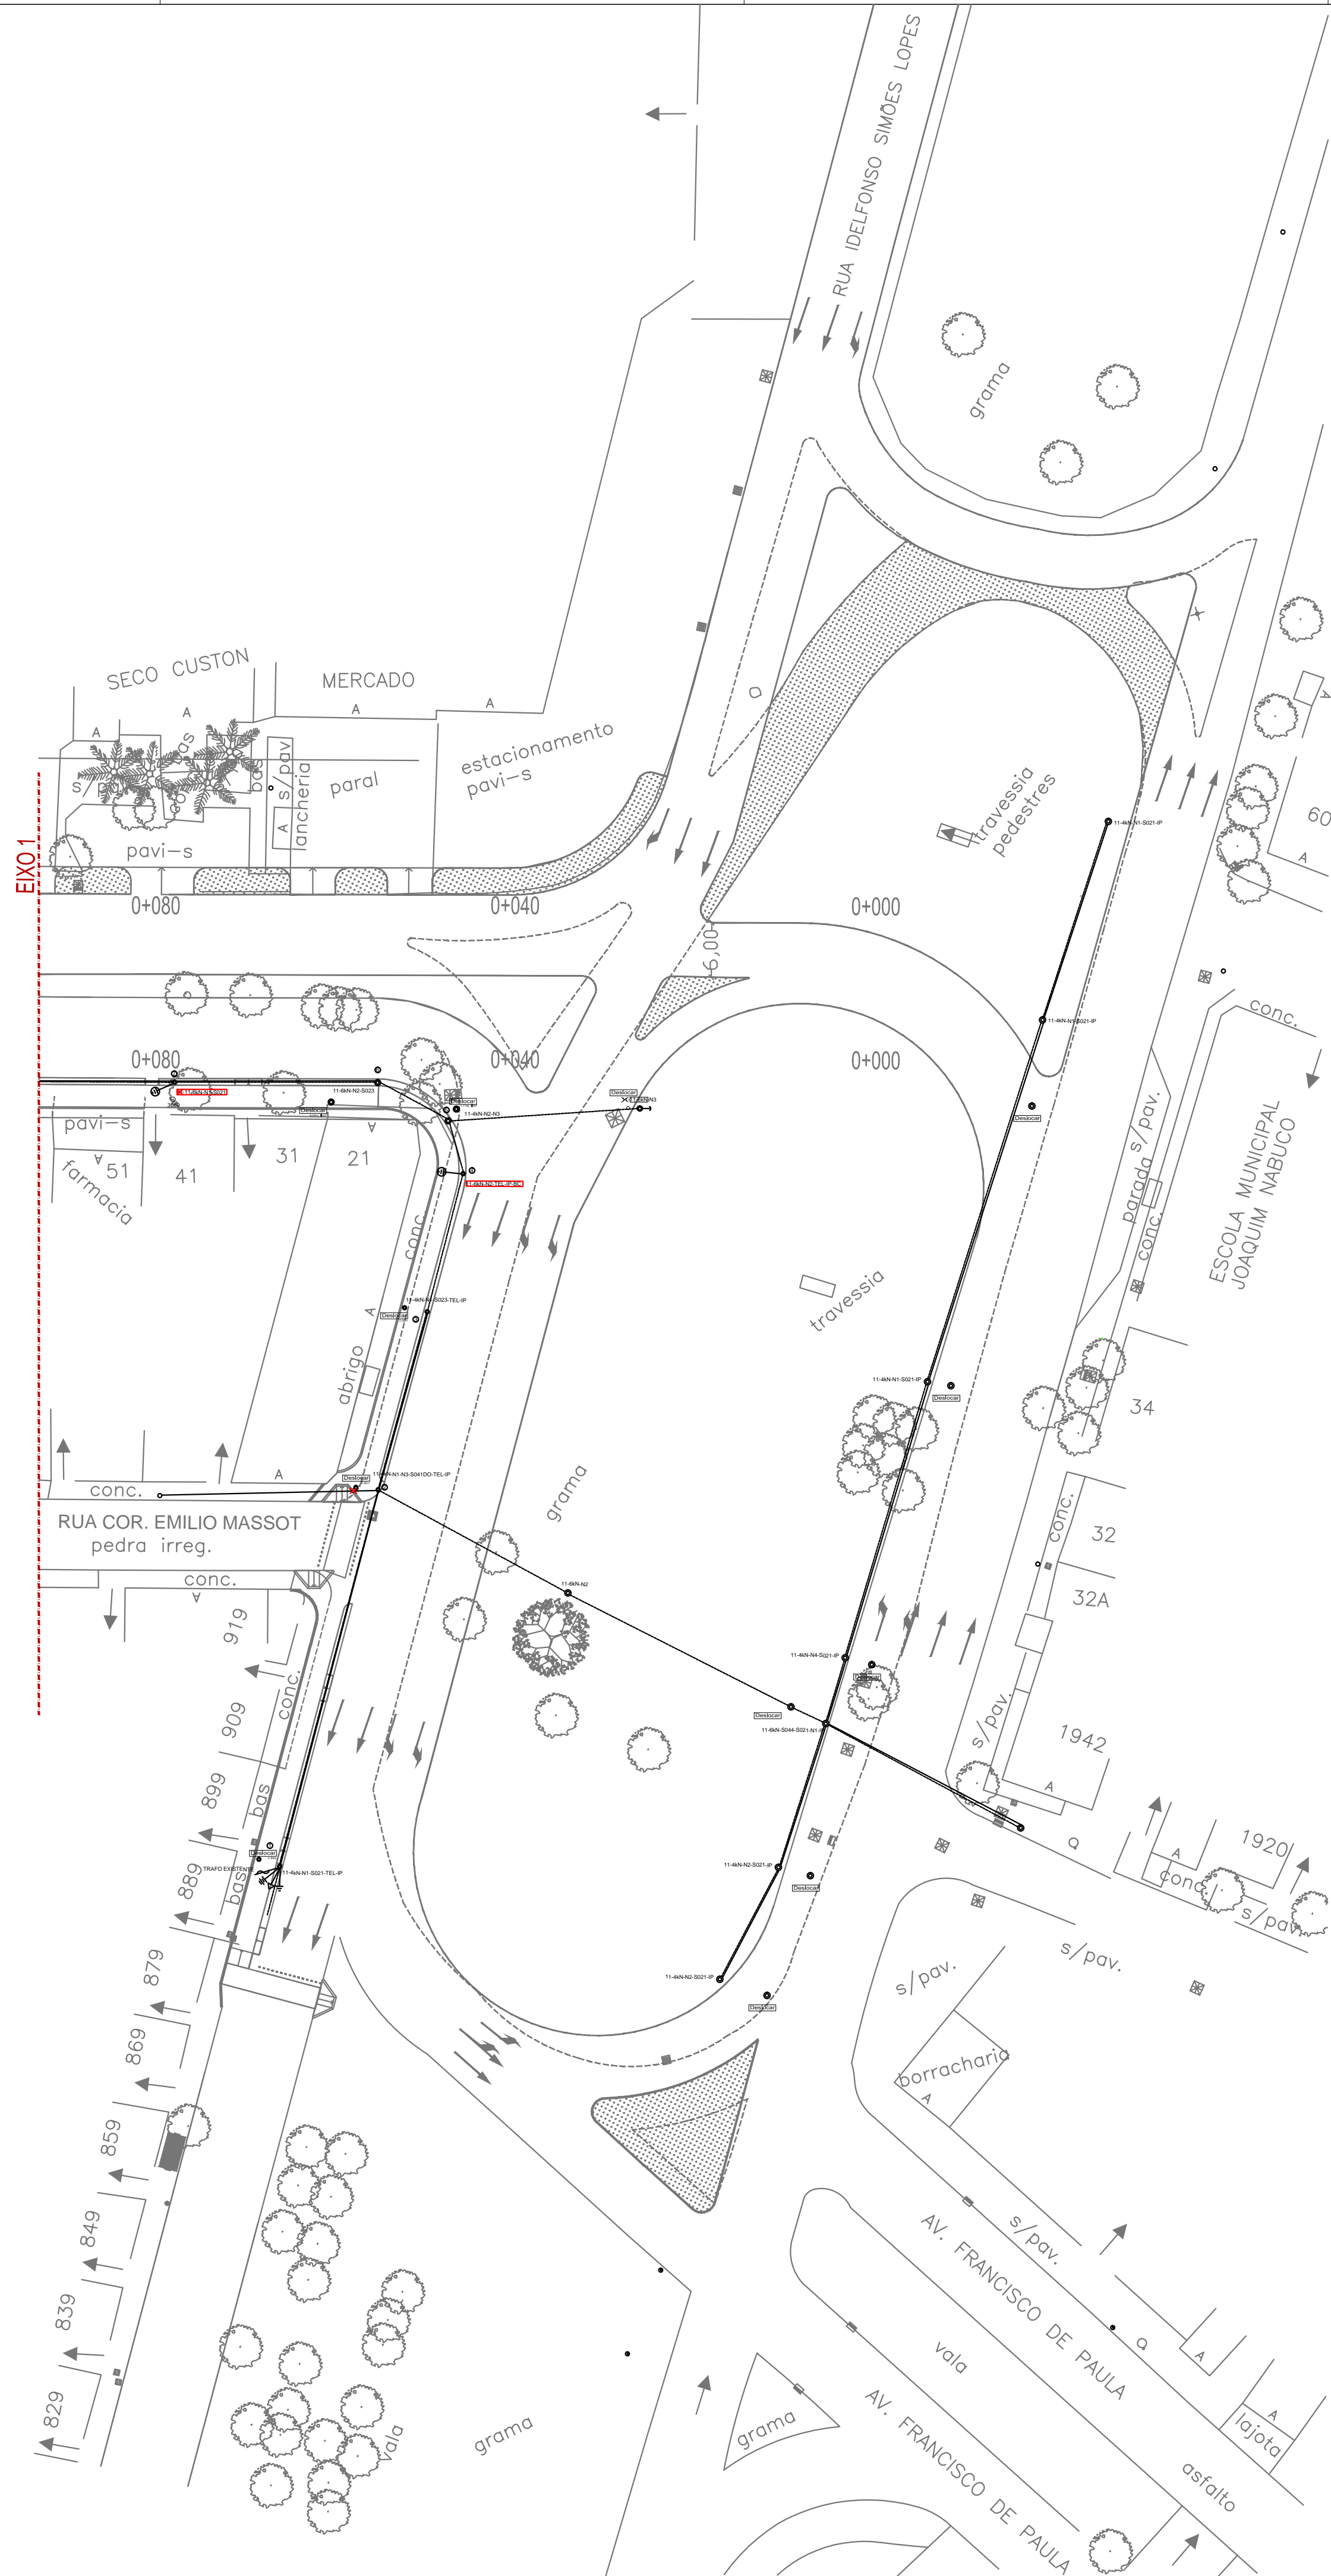


NORTE

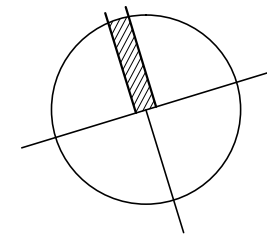

1

ESC: 1/500

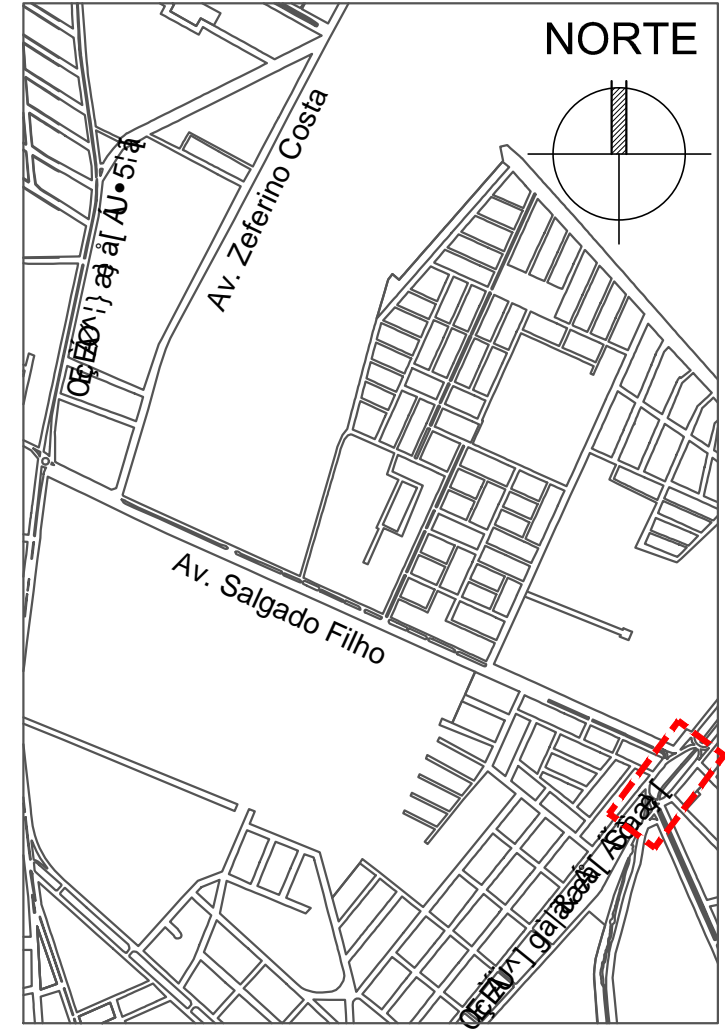

3
SEM ESCALA

LEGENDA:

	- Poste de concreto circular a ser instalado
	- Postes de concreto e madeira a ser mantido
	- Postes de madeira a ser retirado
	- Postes de concreto e madeira a ser realocado
	- Aterramento a ser instalado



UNIDADE DE GERENCIAMENTO DE PROJETOS

UNIDADE DE GERENCIAMENTO DE PROJETOS TRECHO 6	Prancha 04/04
EQUIPE TÉCNICA DA UGP Eng. Eletr. Pablo A. de Campos - CREA RS 187904 ART 7730978 Arq. Daniela Tunes - CAU A30898-6	Escala 1 / 500
Site: www.pelotas.rs.gov.br - E-mail: ugp@pelotas.com.br	Data JAN/2015