



TRECHO 1

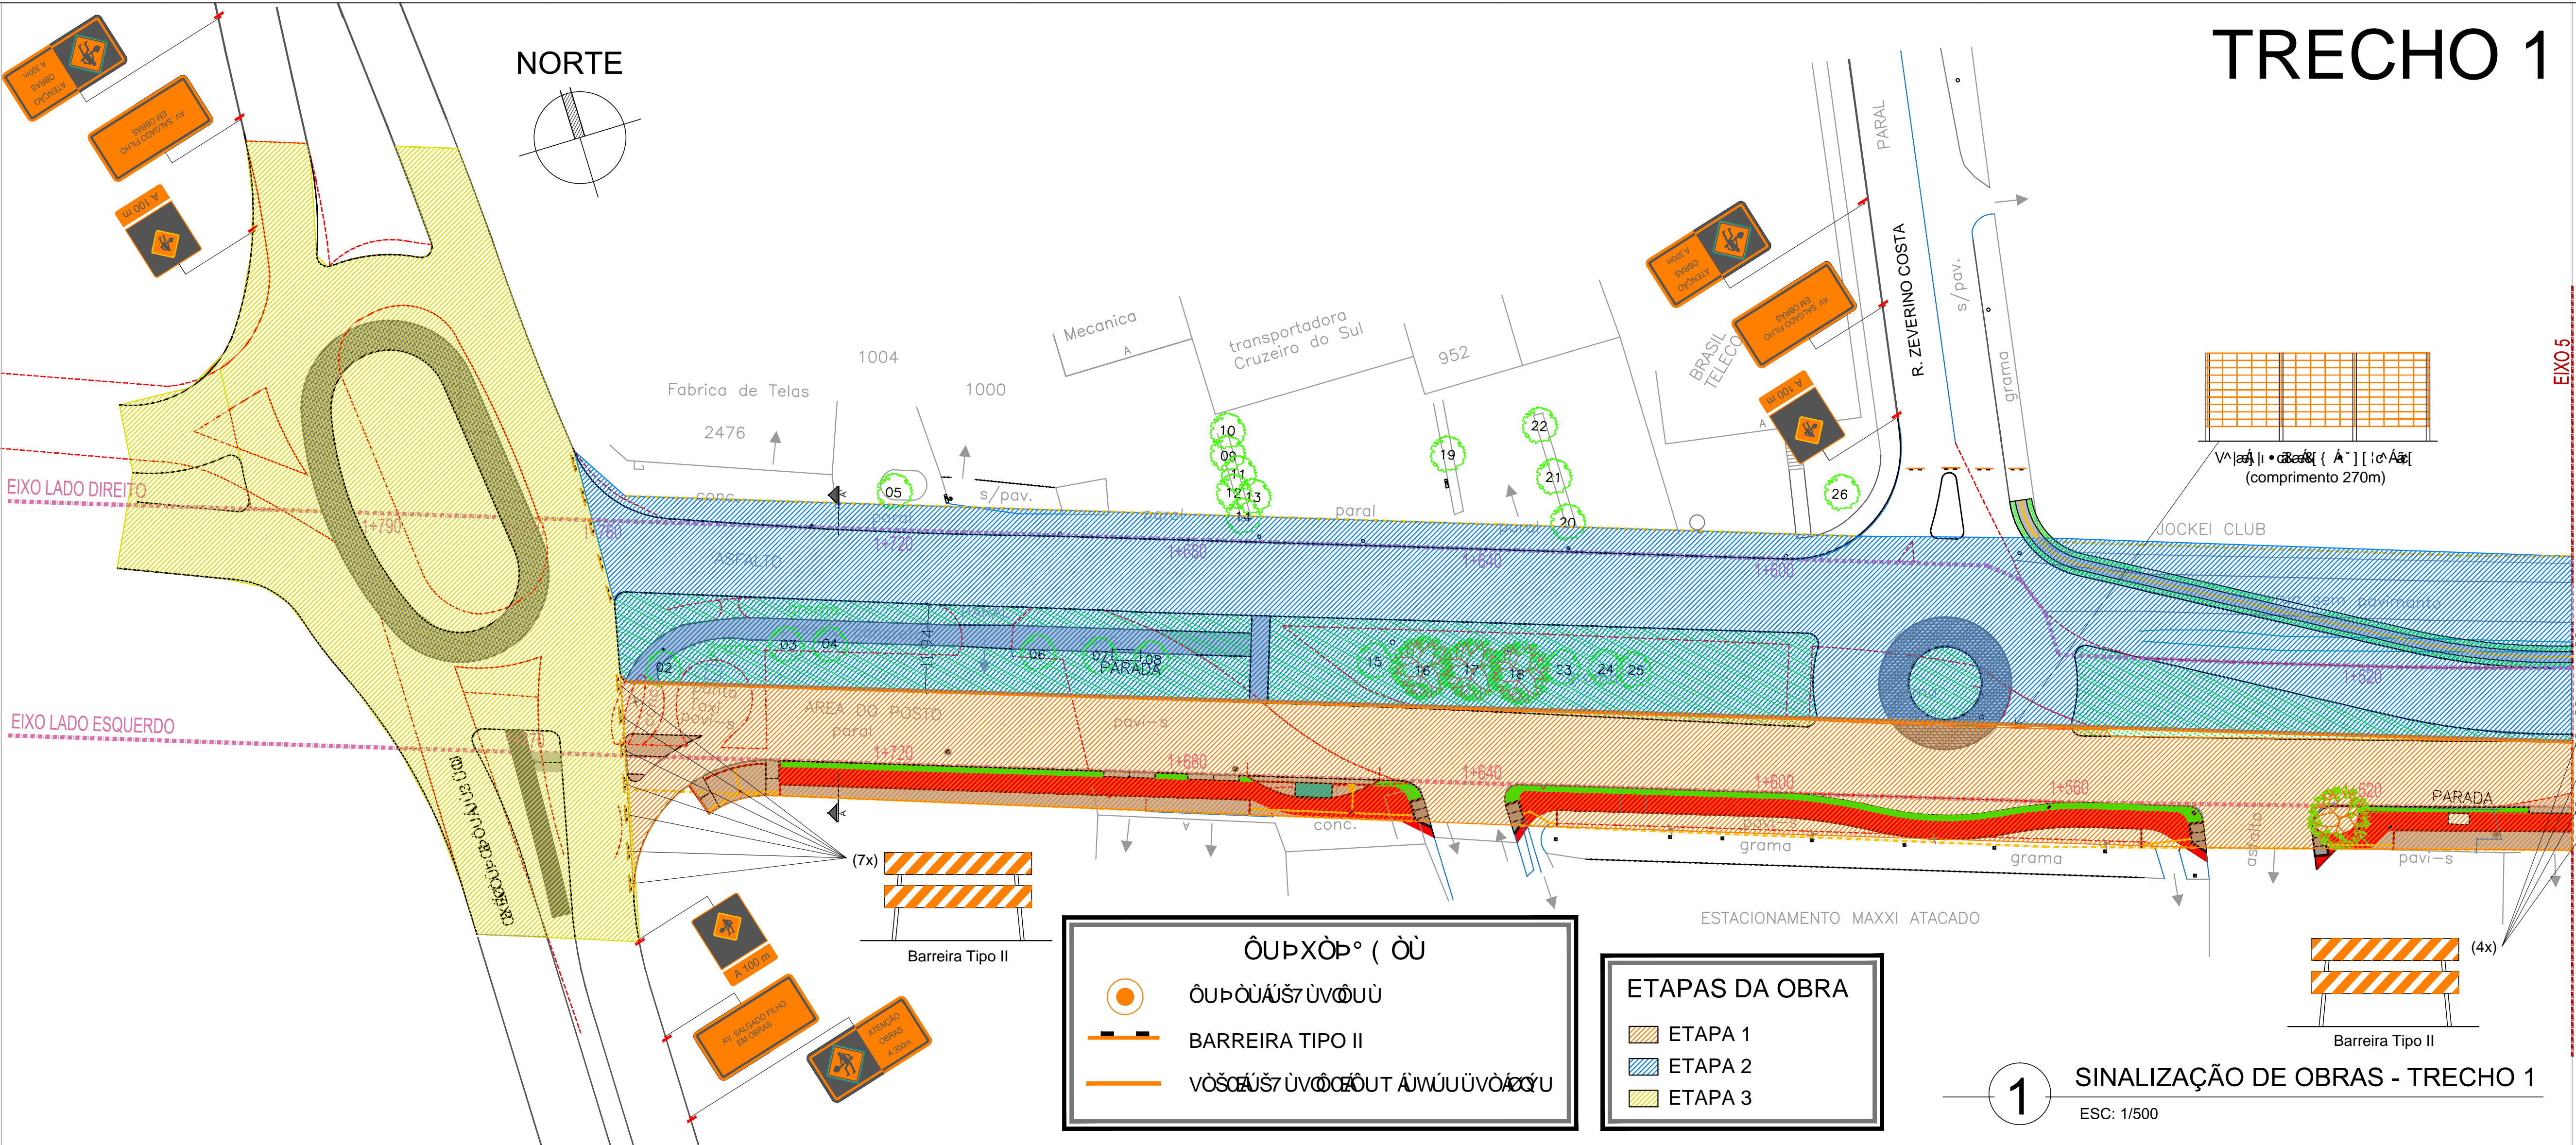

TRECHO 2

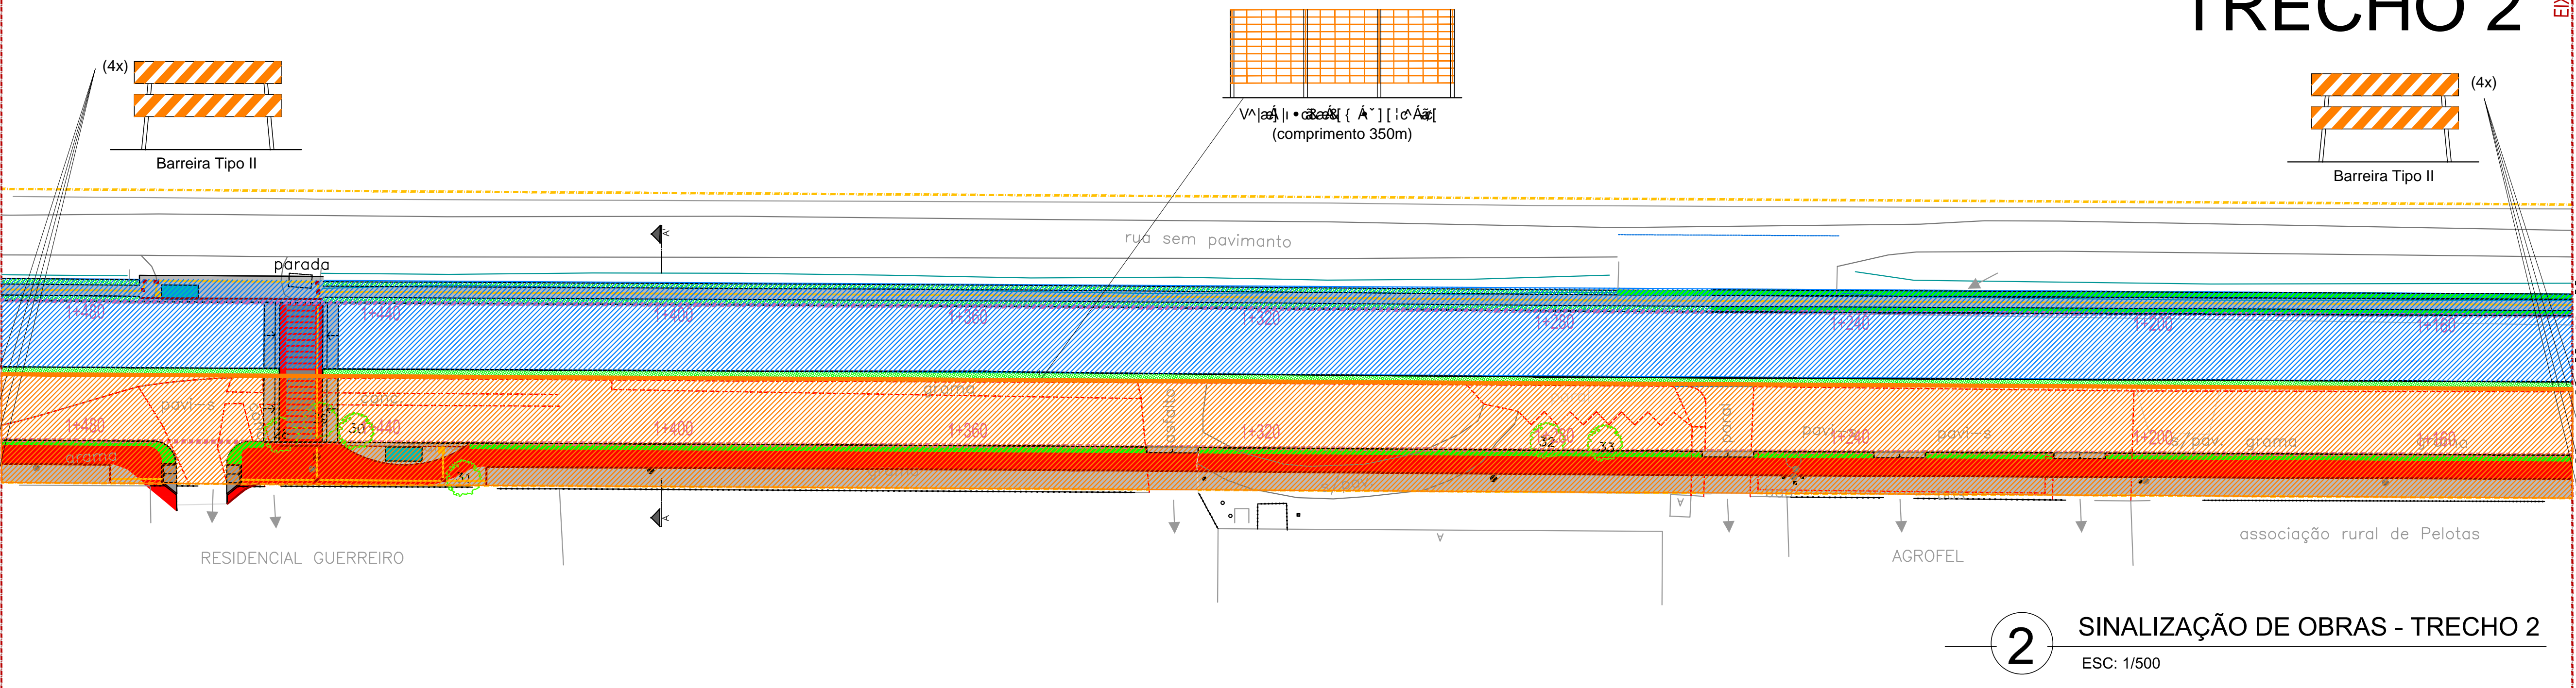

UNIDADE DE GERENCIAMENTO DE PROJETOS

EQUIPE TÉCNICA DA UGP
Arq. Daniela Tunes - CAU RS A 30898-6 RRT 2993339
Arq. Pablo Crespi - CAU RS 25006-6
Arq. Kaiser Fontoura - CAU RS A 74856-0
Arq. Elise Lopes - CAU RS A 4684-4
Arq. Alexandre Silveira Vergara - CAU RS A 39209-0
Eng. Civil Patrícia Waltzer - Crea RS 139996
Eng. Civil Antônio Viana - Crea RS 65778
Eng. Eletrecista Pablo Campos - Crea RS 187904

Site: www.pelotas.rs.gov.br - E-mail: ugp@pelotas.com.br

Escala
1 / 500

Prancha
01/03

Data
JAN/2015