


1 DRENAGEM - EIXO ESQUERDO - REDE 5
ESC: 1/1000



EXTENSÃO SIMPLES E ACUMULADA (m)	0,00	12,16	16,84	50,94	49,07	25,10	51,43	56,83	57,11	49,05	49,92	53,54	50,66	49,67	48,45	50,76																																	
RUA / LOCALIZAÇÃO / PAVIMENTO	
PROFUNDIDADE DO COLETOR (m)		1,75	1,90	
COTA DA GERATRIZ INFERIOR INTERNA DO COLETOR (m)		10,69	10,69	
COTA DO TERRENO (m)		12,44	12,59	12,59	12,73	
ESTACA	0+0,00	0+12,16	1+0,00	1+9,01	2+0,00	3+0,00	4+0,00	3+19,94	5+0,00	6+0,00	6+9,01	7+0,00	7+14,11	8+0,00	9+0,00	10+0,00	10+5,55	11+0,00	12+0,00	13+0,00	13+2,37	14+0,00	15+0,00	15+19,48	16+0,00	17+0,00	18+0,00	18+8,53	19+0,00	20+0,00	20+18,46	21+0,00	22+0,00	23+0,00	23+12,00	24+0,00	25+0,00	26+0,00	26+2,66	27+0,00	28+0,00	28+12,33	29+0,00	30+0,00	31+0,00	31+0,78	32+0,00	33+0,00	33+11,54

2 PERFIL LONGITUDINAL - EIXO ESQUERDO - REDE 5
ESC HOR: 1/1000 ESC VERT 1/100

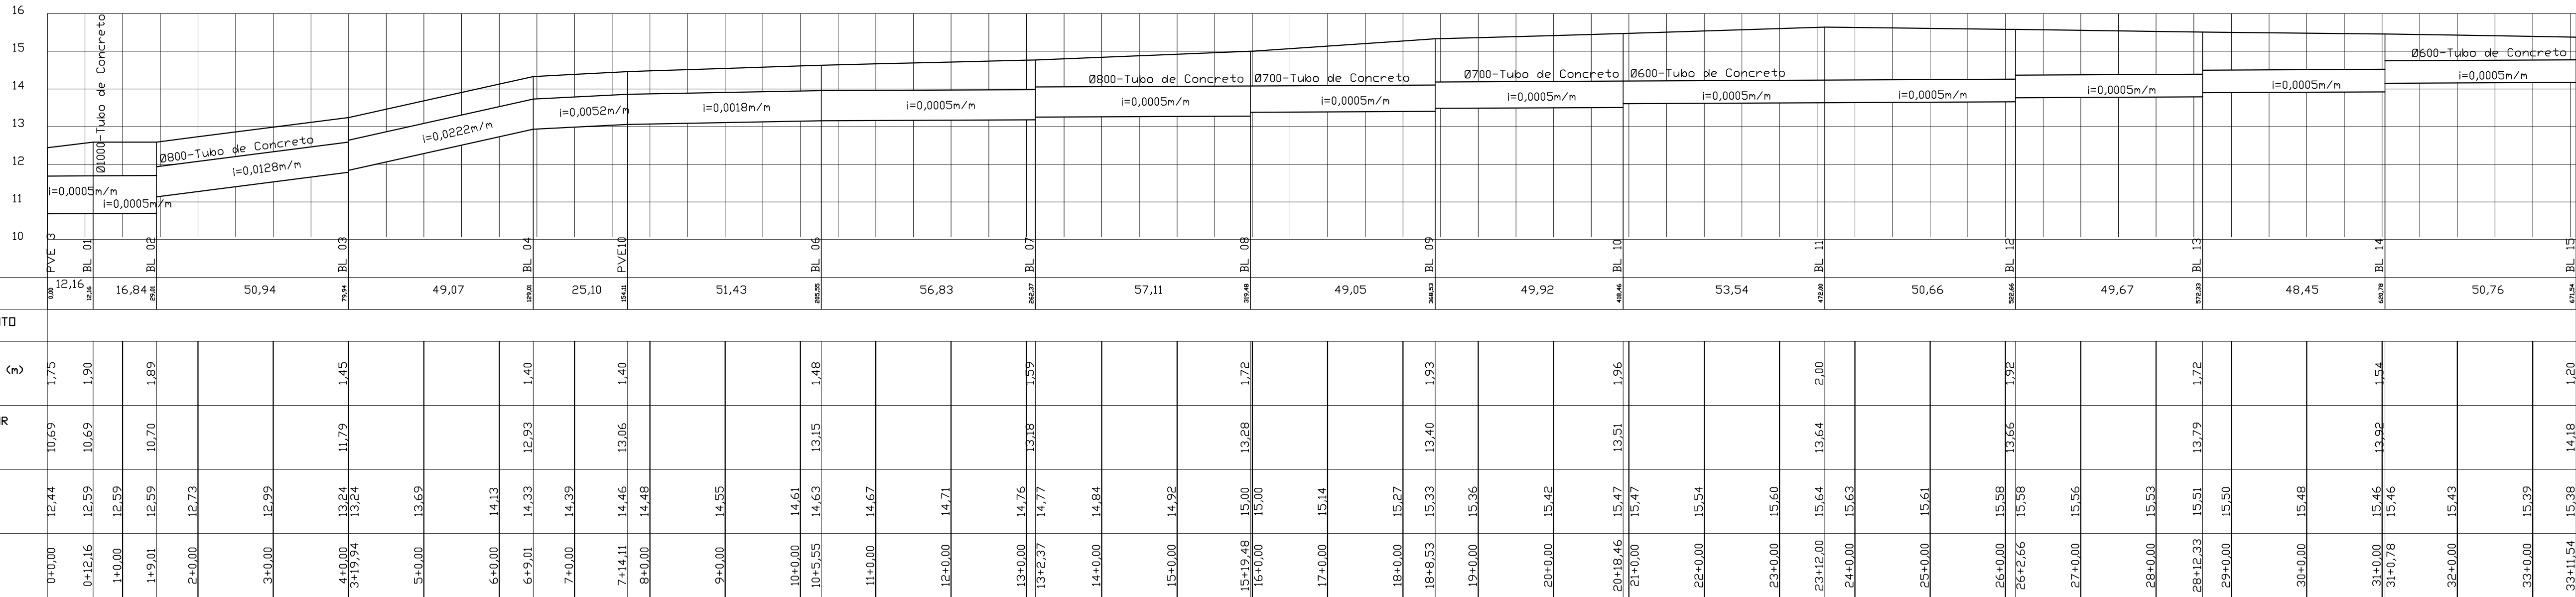

PAC 2 - PAVIMENTAÇÃO DE VIAS ESTRUTURANTES

AV. SALGADO FILHO - DRENAGEM - EIXO ESQ.- REDE 5

EQUIPE TÉCNICA DA UGP

Eng. Civil Antônio Viana - Crea RS 65778 - ART 7731072
Arq. Daniela Tunes - CAU RS A 30898-6
Arq. Kaiser Fontoura - CAU.RS A 74856-0
Arq. Elise Lopes - CAU.RS A 4684-4
Arq. Alexandre Silveira Vergara - CAU.RS A 39209-0
Arq. Pablo Crespi - CAU RS 25006-6
Eng. Civil Patrícia Waltzer - Crea RS 139996
Eng. Eletrecista Pablo Campos - Crea RS 187904

Av. Ferreira Viana, nº. 1135, Areal, CEP 96085-000, Pelotas/RS - Tel.: (053) 3227-1513
Site: www.pelotas.rs.gov.br - E-mail: ugp@pelotas.com.br

Escala
INDICADA

Prancha
05/11

Data
JAN/2015