


QM 01

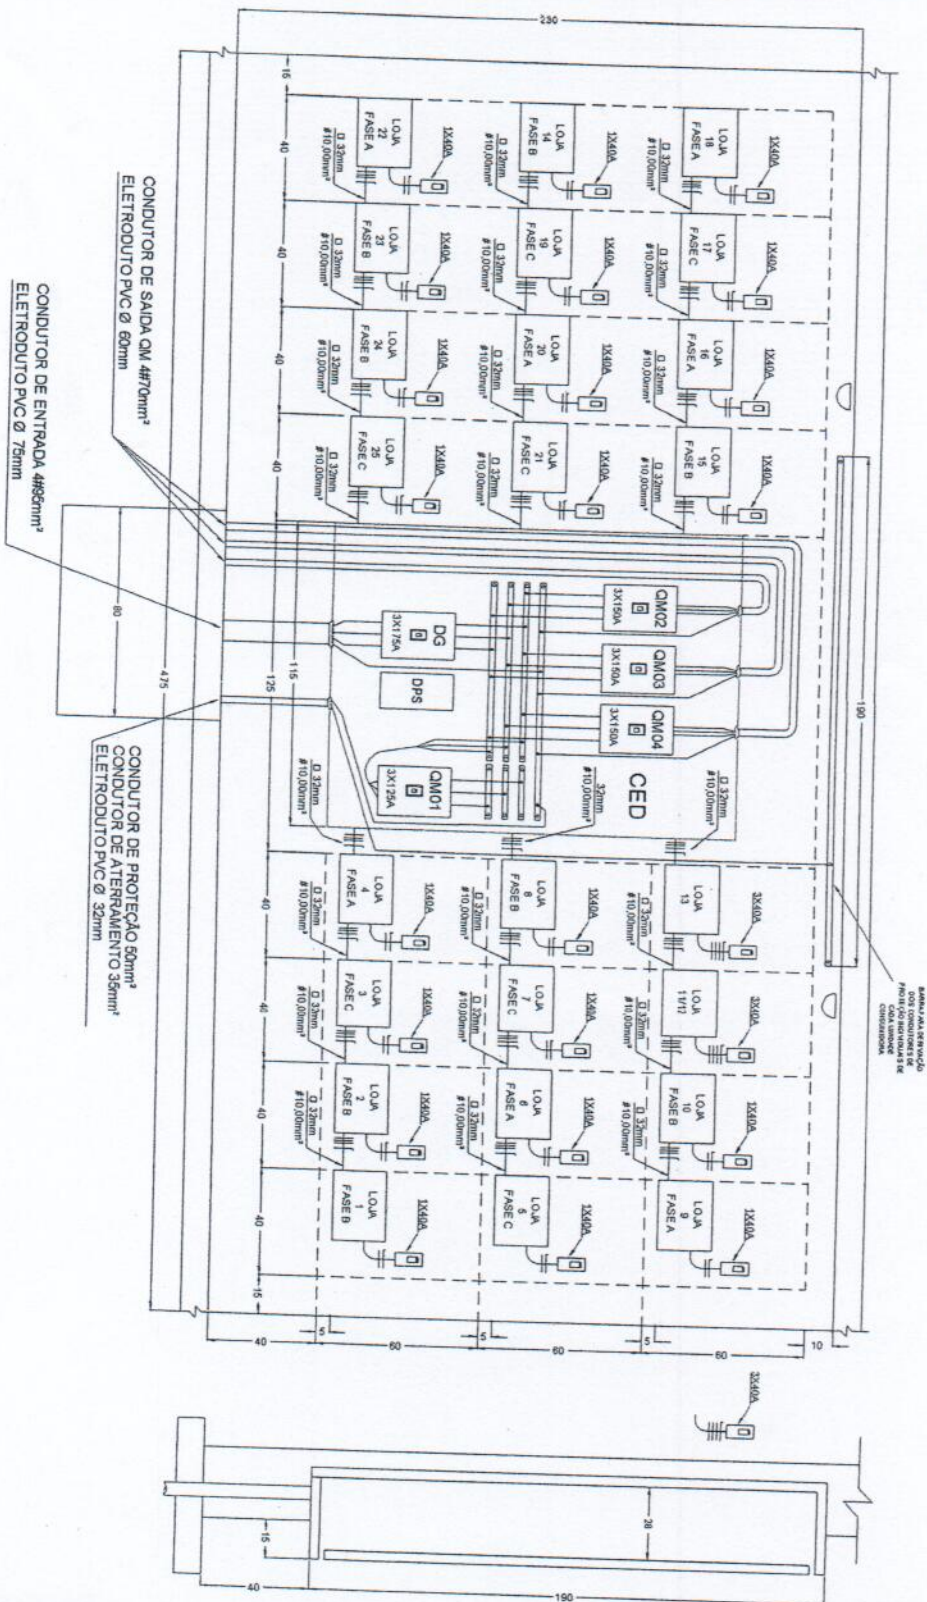


03

Handwritten signature or mark.





BARRA PARA DIVISÃO
DOS CONDUTORES E
PROTEÇÃO INDIVIDUALS DE
CADA UNIDADE
CONSULTORIA

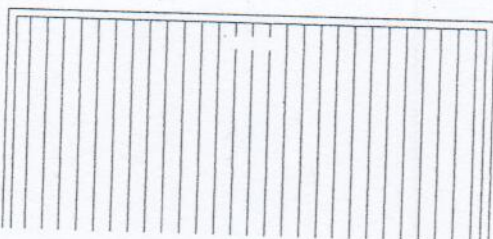

QM 04

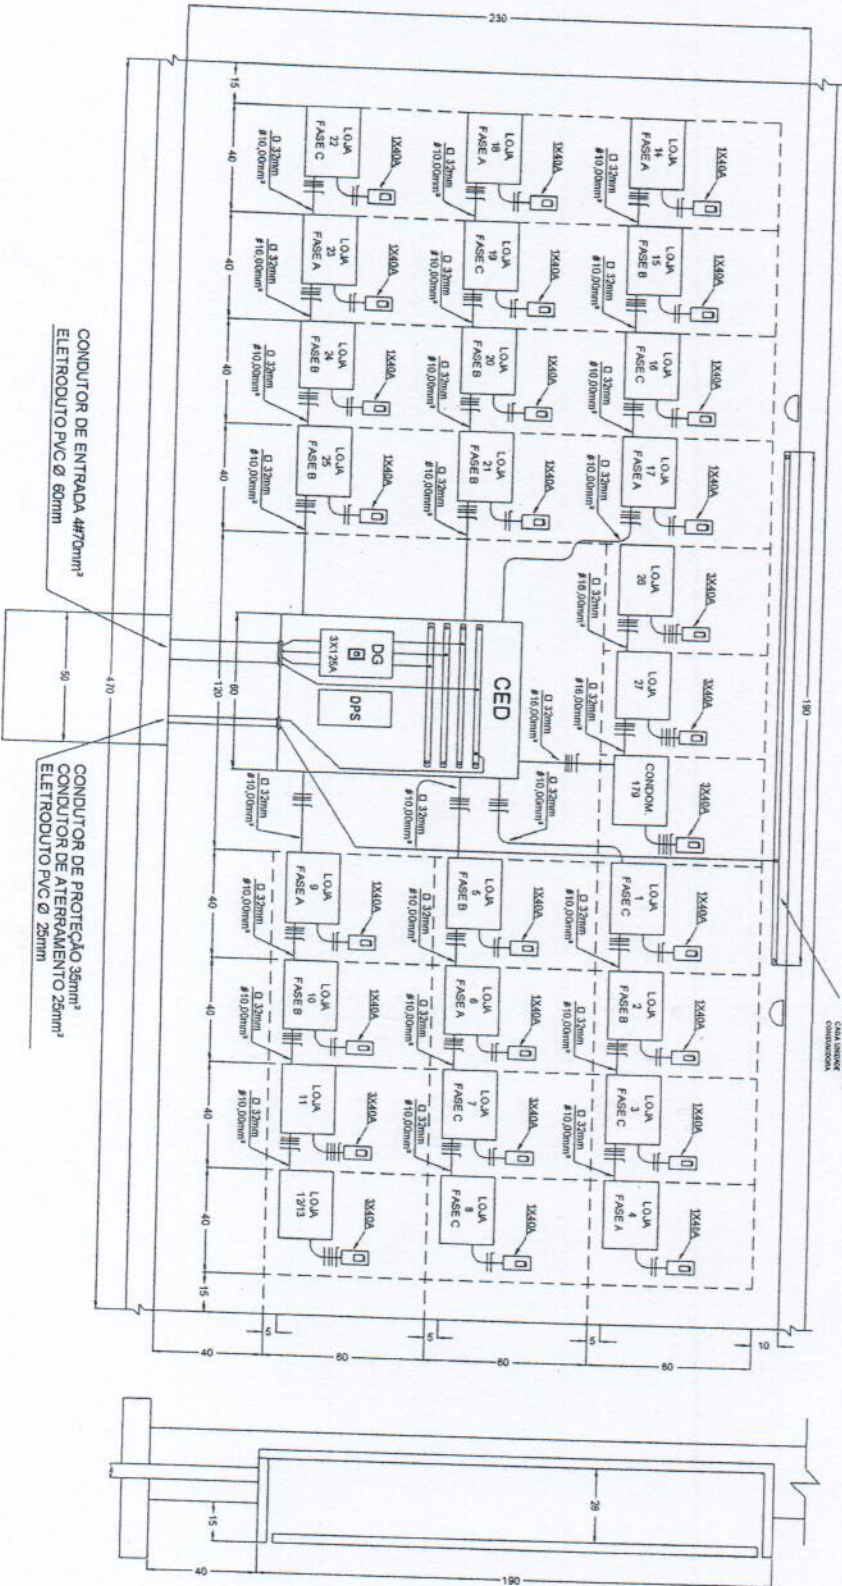

[Handwritten signature]