



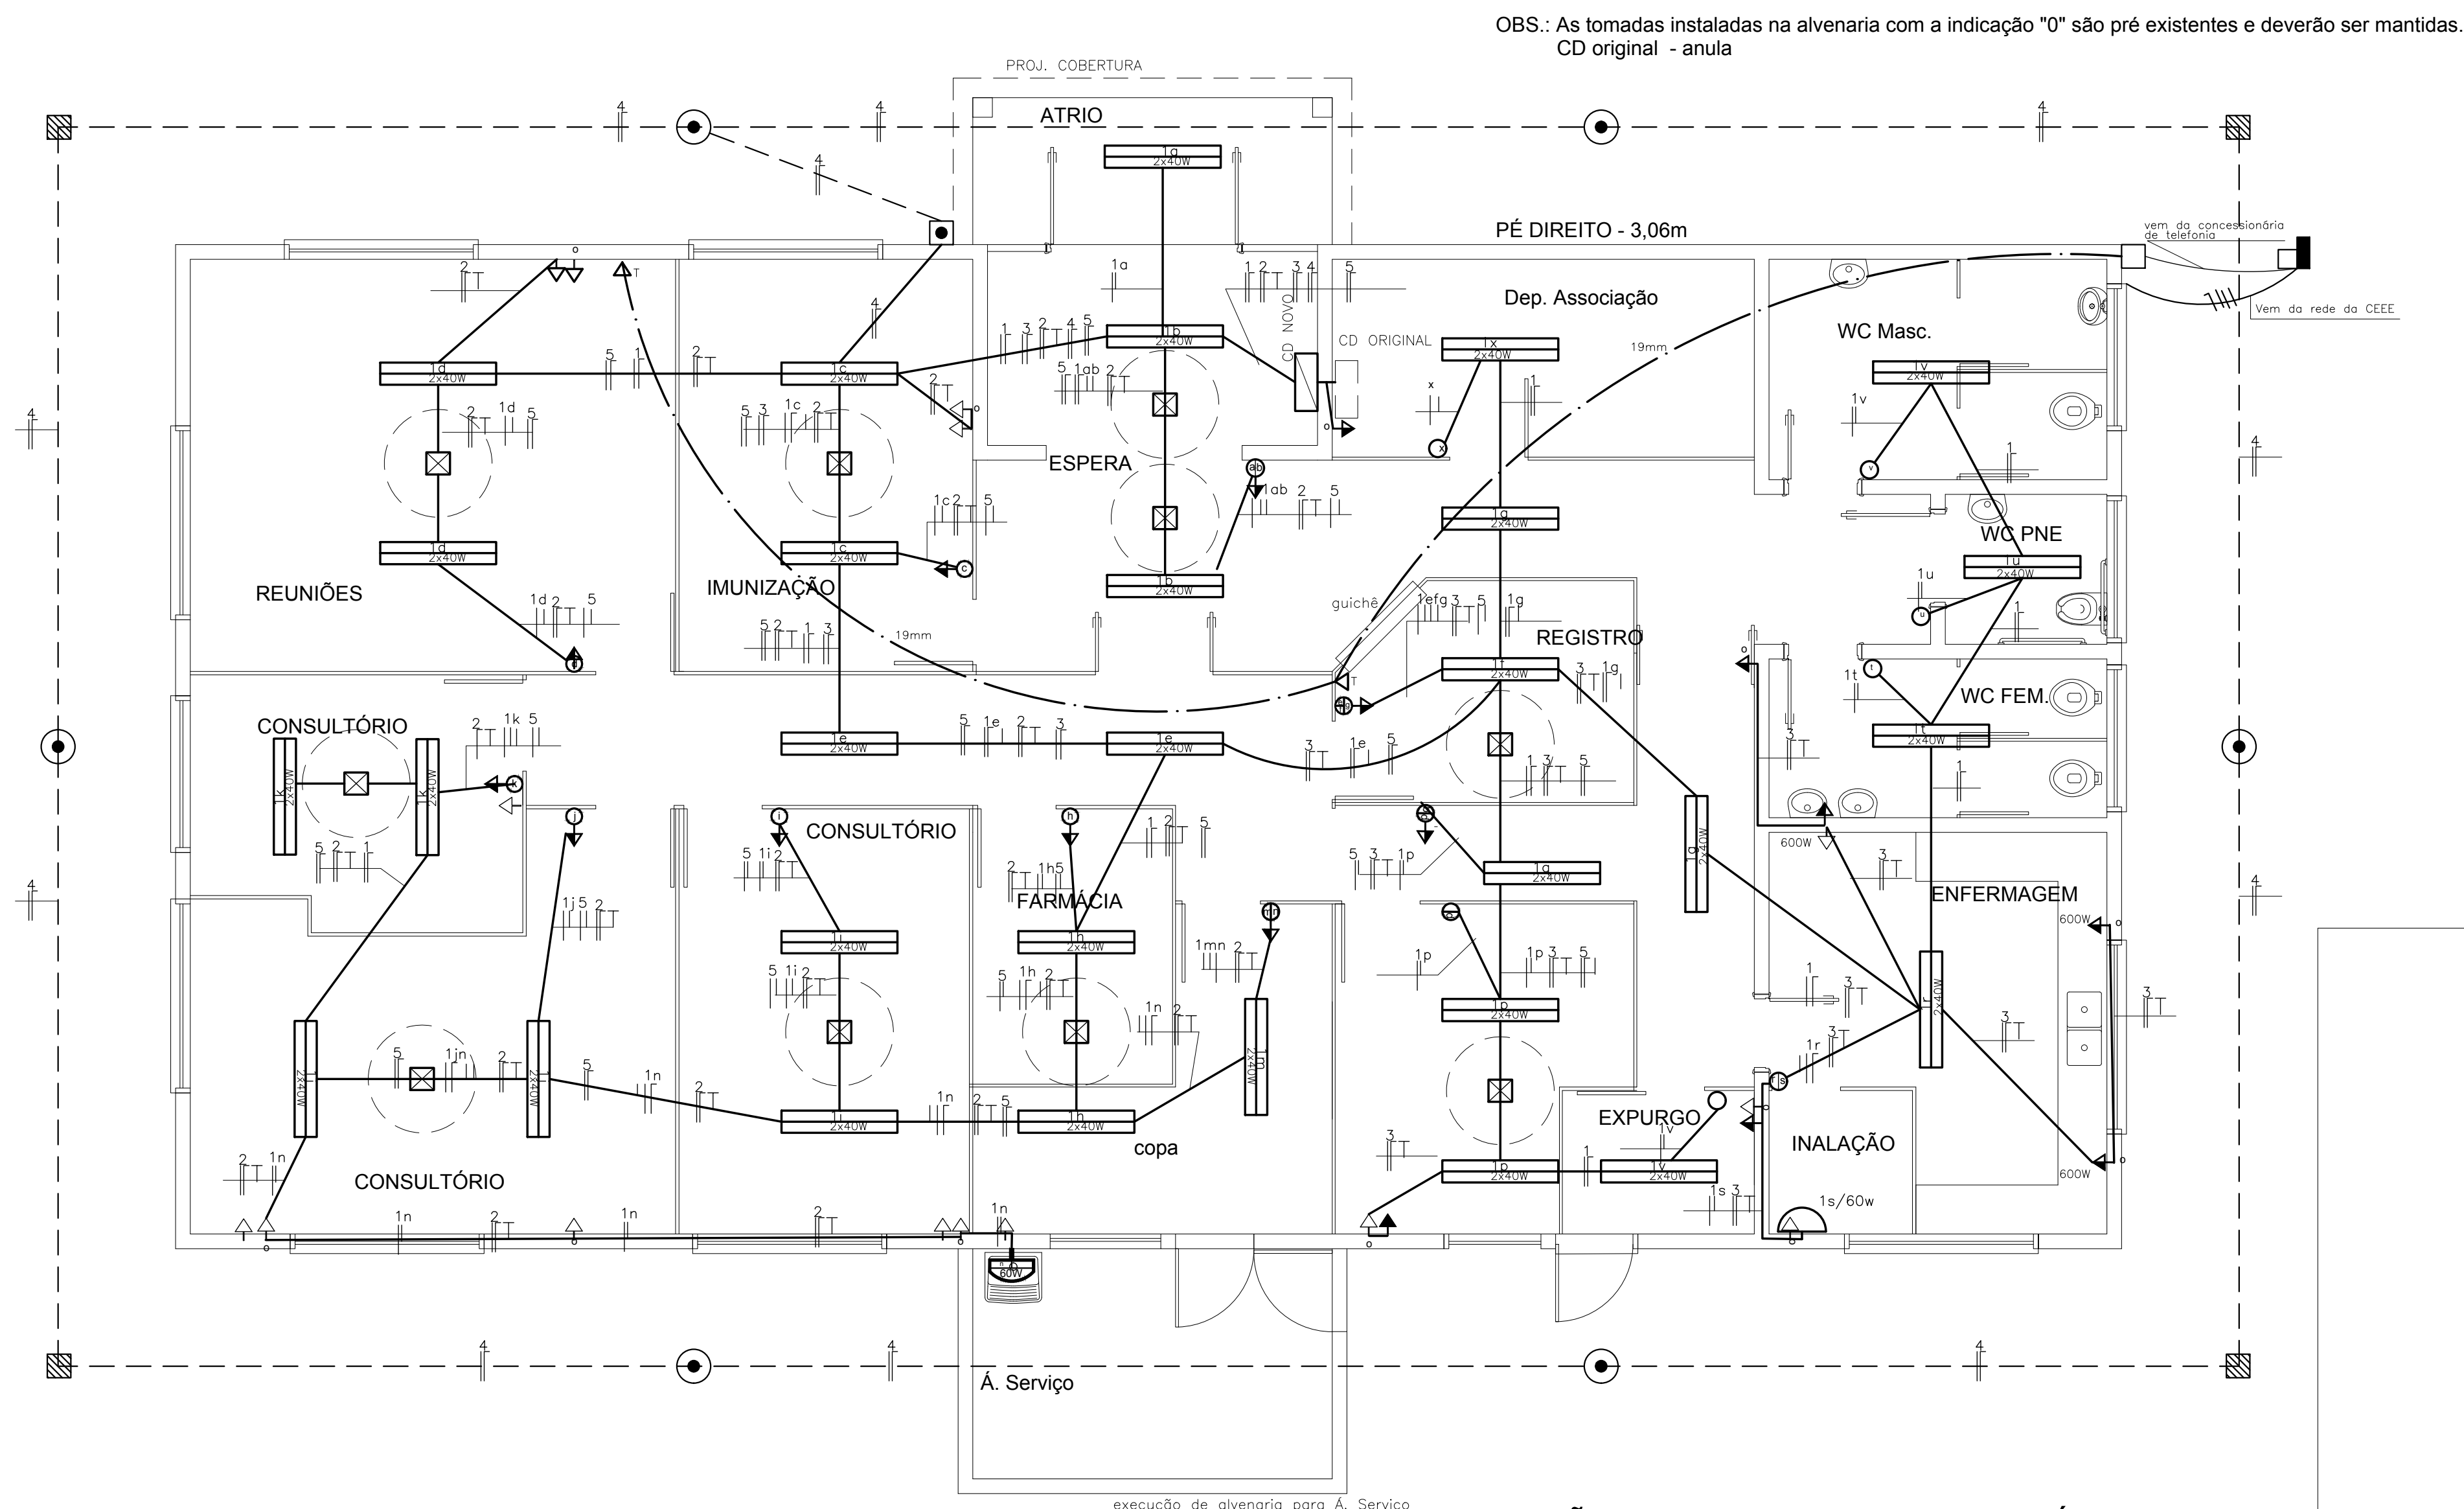

ASSOCIAÇÃO DOS MORADORES DA OSÓRIO
LAY OUT E ADAPTAÇÕES PRETENDIDAS

LEGENDAS DA PLANTA BAIXA

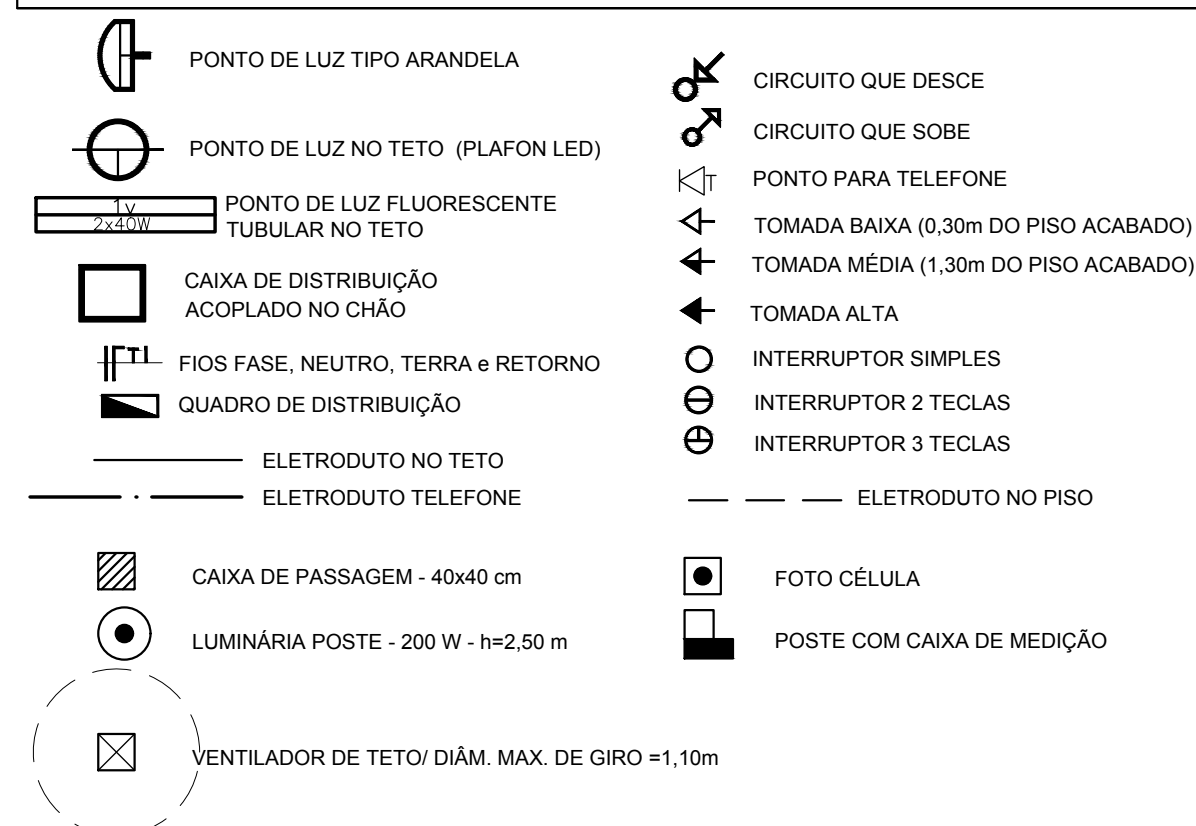

OBS: Eletrodutos não cotados serão de Ø 25.
OBS: Tomadas não cotadas serão de 100 W.

QUADRO DE CARGAS

CIRCUITO	LÂMPADAS (W)			TOMADAS (W)		VENT.	DISJUNT. (A)	COND. (mm²)	TOTAL (W)
	2x40	60	150	100	600				
1	30	02	-	-	-	-	20	1,5	2520
2	-	-	-	19	-	-	25	2,5	1900
3	-	-	-	08	03	-	25	2,5	2600
4	-	-	06	-	-	-	20	2,5	900
5	-	-	-	-	-	10	20	2,5	1300
TOTAL									7920W

PREFEITURA MUNICIPAL DE PELOTAS
SECRETARIA MUNICIPAL DE SAÚDE - SMS



PROJETO ELÉTRICO E TELEFONE
Adaptação para Unidade de Saúde

Antiga Associação dos Moradores da Osório - Rua Barão de Mauá, n.205 - Centro

PONTOS E DISTRIBUIÇÃO DE CIRCUITOS

PROPRIETÁRIO:
SECRETÁRIO MUNICIPAL DA SAÚDE

PRANCHA

01

EQUIPE TÉCNICA
ARQ. TÂMARA SILVEIRA CUNHA
CAU 35554-2
ARQ. Jaqueline Peglow
ARQ. Michele Bastos
ARQ. Milton Ciechovicz
ARQ. Roger Knopp

DATA Mar. 2016
ESCALAS INDICADA
VERSÃO 01