


NOTAS:
-SERÁ PREVISTO O CONERTO DE CALÇADA, ONDE SE FIZER NECESSÁRIO;
-OS PROFISSIONAIS DA CEEE-D TERÃO LIVRE ACESSO, TANTO A SUBESTAÇÃO QUANTO A MEDIÇÃO;
-A PORTA DE ACESSO A MEDIÇÃO SERÁ PROVIDA DE FECHADURA MESTRADA, PADRÃO DA CONCESSIONÁRIA;

01 Situação e localização

Escala 1:500

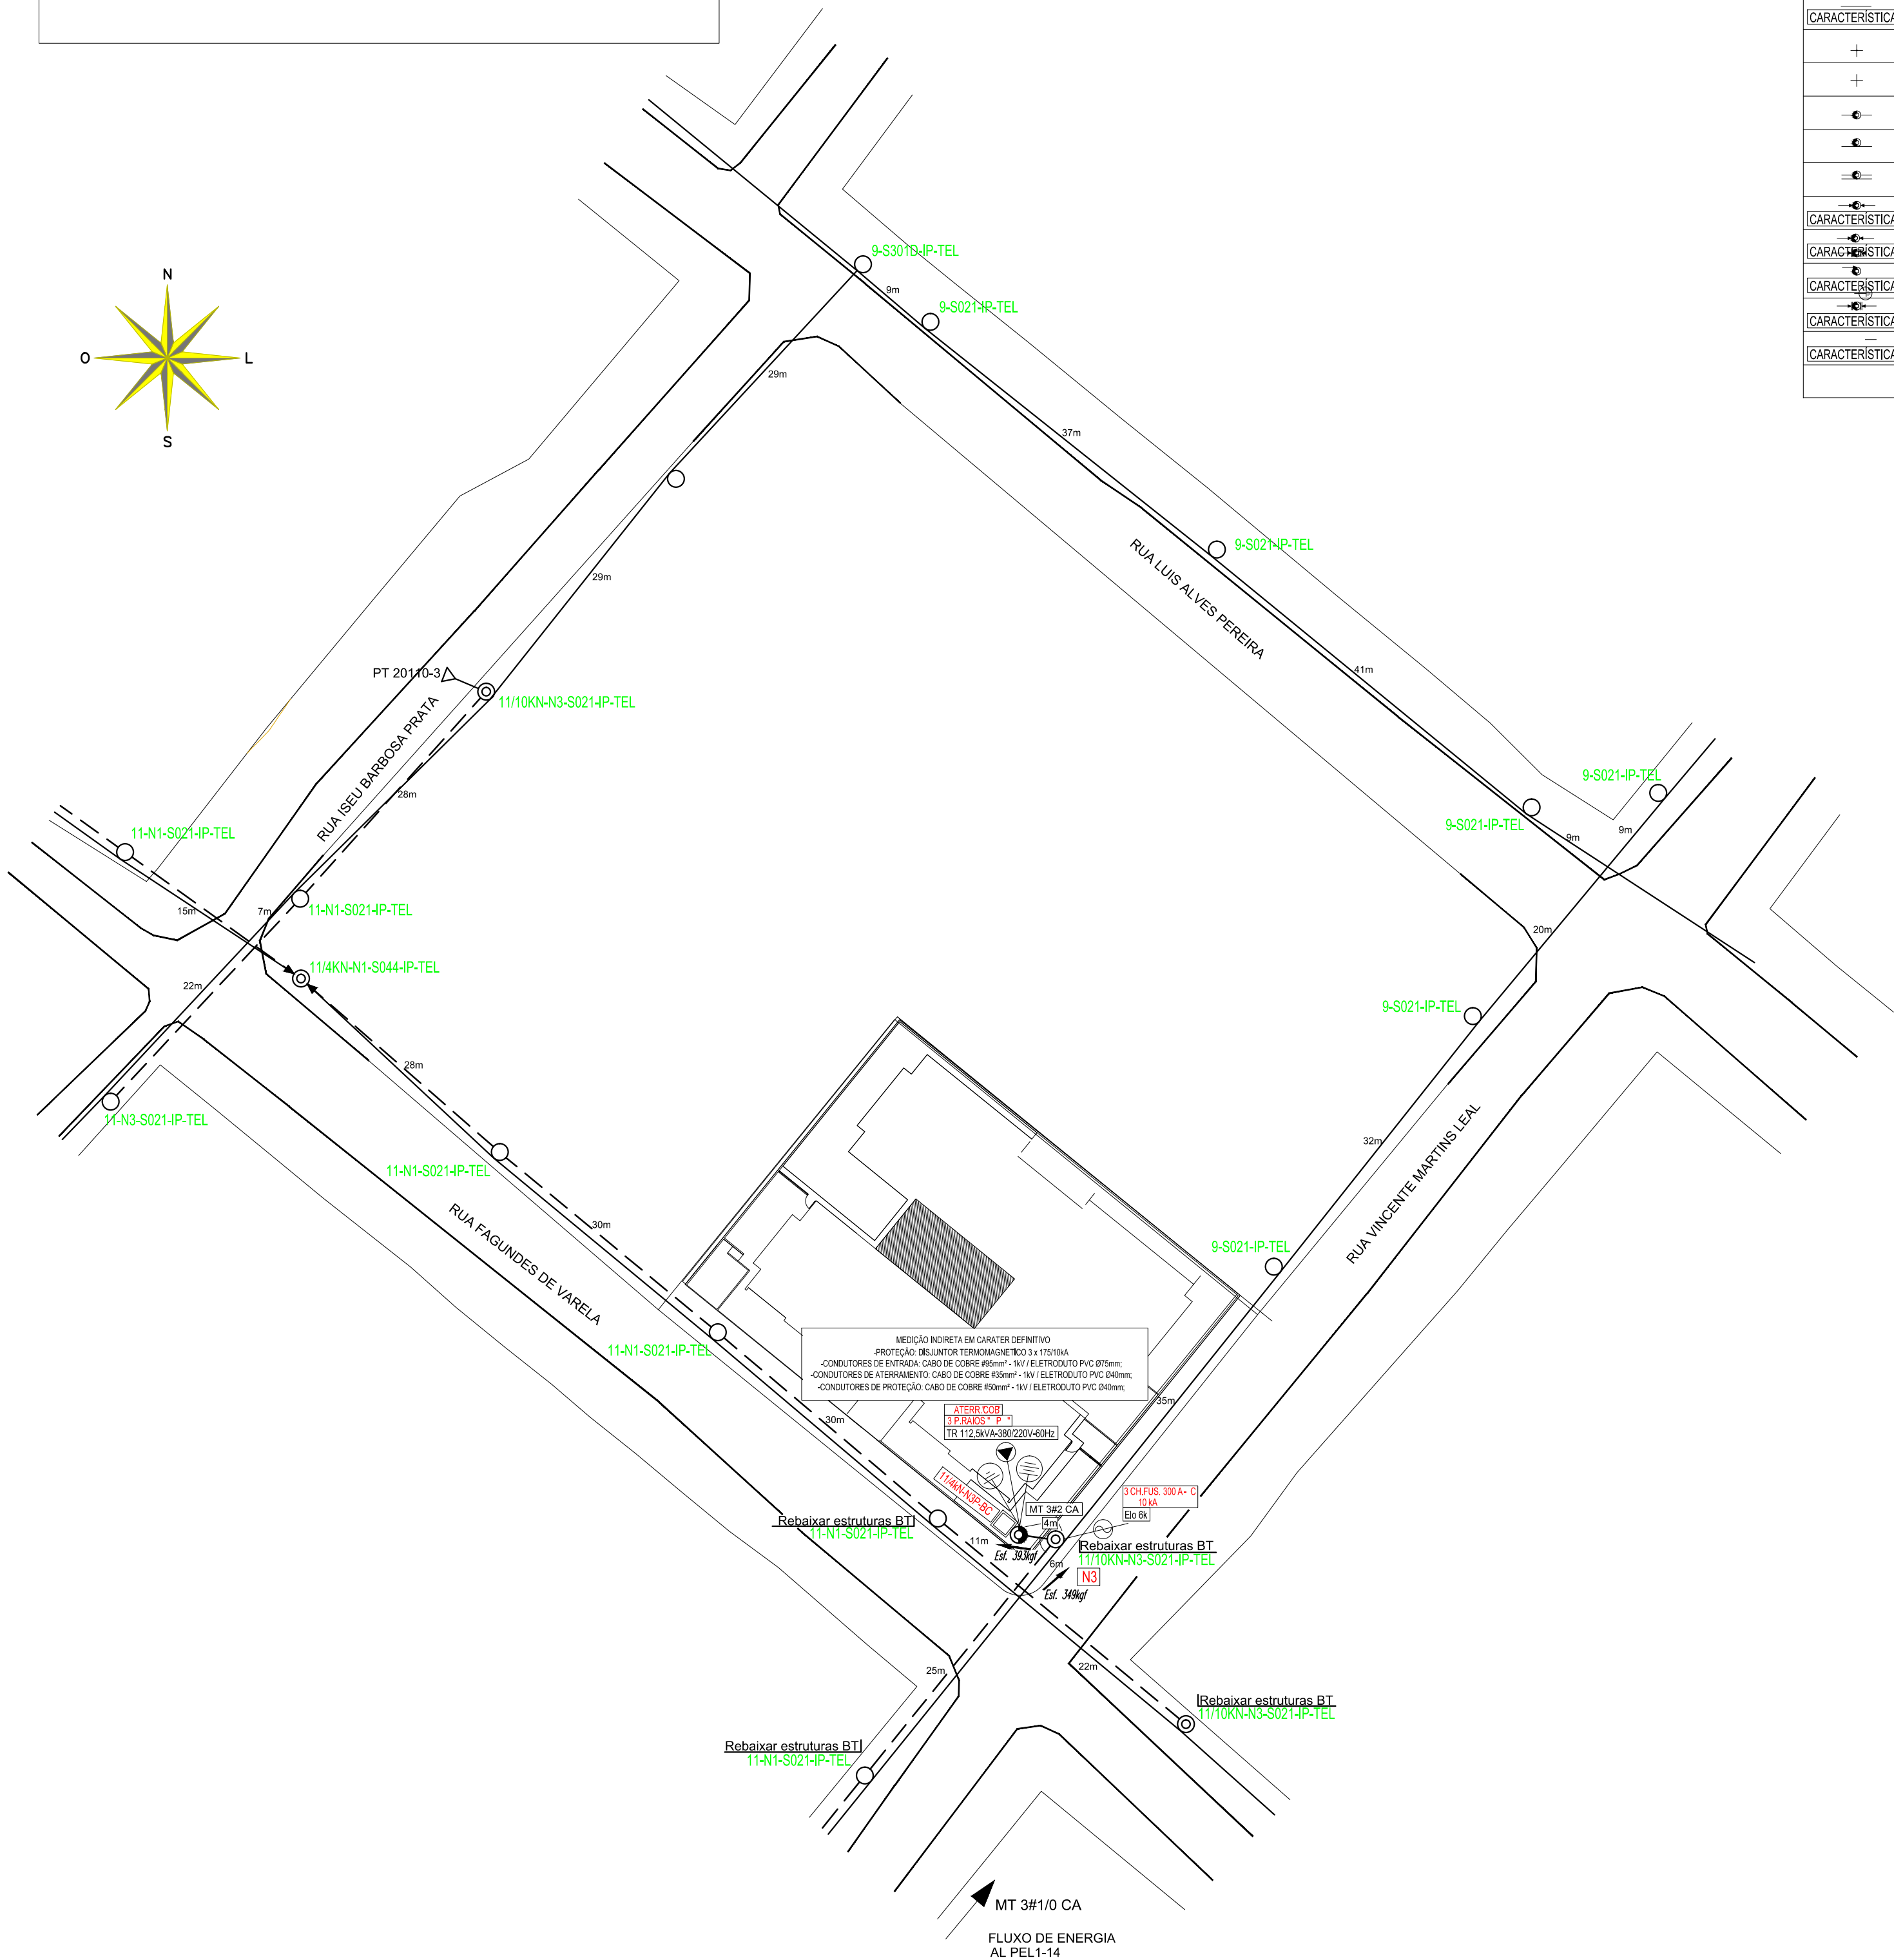

LEGENDA		
PROJETADO	INSTALADO	DESCRIÇÃO
		POSTE CIRCULAR DE MADEIRA
		POSTE DE CONCRETO CÔNICO
		POSTE DE CONCRETO DUPLO T
		CONDUTOR PRIMÁRIO
		CONDUTOR SECUNDÁRIO
		CRUZAMENTO DE CONDUTORES COM CONEXÃO
		CRUZAMENTO DE CONDUTORES SEM CONEXÃO
		PASSAGEM DE CONDUTOR PRIMÁRIO
		PASSAGEM DE CONDUTOR SECUNDÁRIO
		PASSAGEM DE CONDUTOR PRIMÁRIO E SECUNDÁRIO
		ENCABEÇAMENTO OU MUDANÇA DE BITOLA DO CONDUTOR PRIMÁRIO
		ENCABEÇAMENTO OU MUDANÇA DE BITOLA DO CONDUTOR SECUNDÁRIO
		ENCABEÇAMENTO OU MUDANÇA DE BITOLA DO CONDUTOR SECUNDÁRIO EM TANGÊNCIA
		SECCIONAMENTO DO PRIMÁRIO
		SECCIONAMENTO DO SECUNDÁRIO
		ATERRAMENTO

LEGENDA		
PROJETADO	INSTALADO	DESCRIÇÃO
		ESTAI DE ÂNCORA(E)OU ESTAI VERTICAL(EV)
		ESTAI DE POSTE A POSTE(EPP)OU ESTAI DE CRUZETA A POSTE (ECP)
		TRANSFORMADOR DA CONCESSIONÁRIA
		TRANSFORMADOR PARTICULAR
		TRANSFORMADOR DA CONCESSIONÁRIA EM CABINA
		TRANSFORMADOR PARTICULAR EM CABINA
		CABINA DE MEDIÇÃO PARTICULAR
		CHAVE FUSÍVEL
		PÁRA-RAIO POLIMÉRICO
		QUADRO DE COMANDO EXISTENTE PARA ACIONAMENTO DAS MÁQUINAS
		ELEMENTO A INSTALAR
		ELEMENTO A RETIRAR OU SUBSTITUIR
		ELEMENTO A DESLOCAR
		CERCA DE ARAME
		ILUMINAÇÃO PÚBLICA
		TELEFONE

02 Legenda

Sem escala



UNIDADE DE GERENCIAMENTO DE PROJETOS

PROGRAMA PROINFÂNCIA - PROJETO TIPO 2	Data MAR/ 2016
E.M.E.I. VASCO PIRES RUA FAGUNDES VARELA N° 874 - VASCO PIRES	Escala INDICADA
PLANTA DE SITUAÇÃO / LOCALIZAÇÃO	Prancha 02/02
EQUIPE TÉCNICA DA UGP Eng° Eletricista Rogério da Silveira Freitas - CREA RS 146900	