


DETALHE DE ESQUADRIAS
ESCALA 1/25


JA-01

Quantidade: 06 Unidades
Local: Gabinete Odontológico e Sala de Reuniões

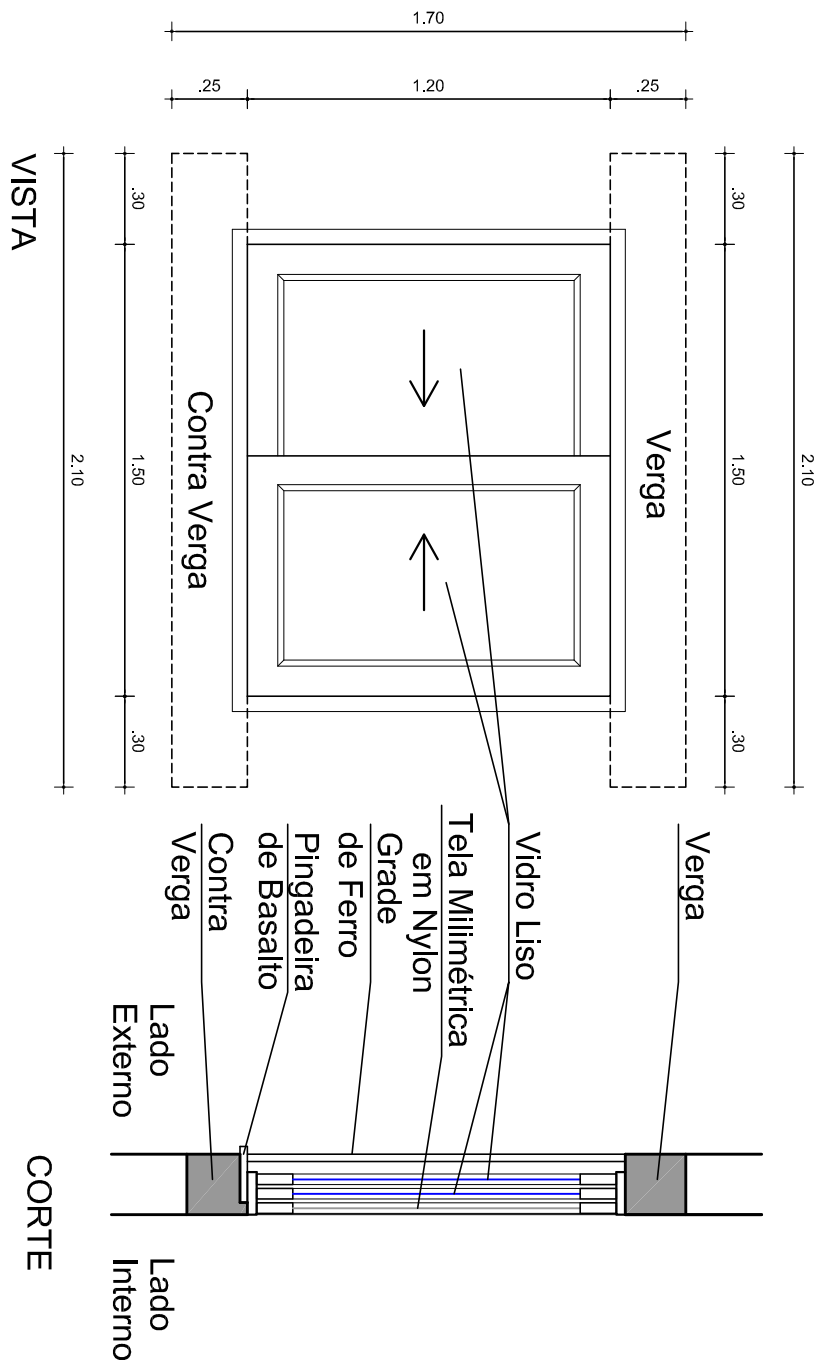

JA-03

Quantidade: 01 Unidade
Local: W.C.

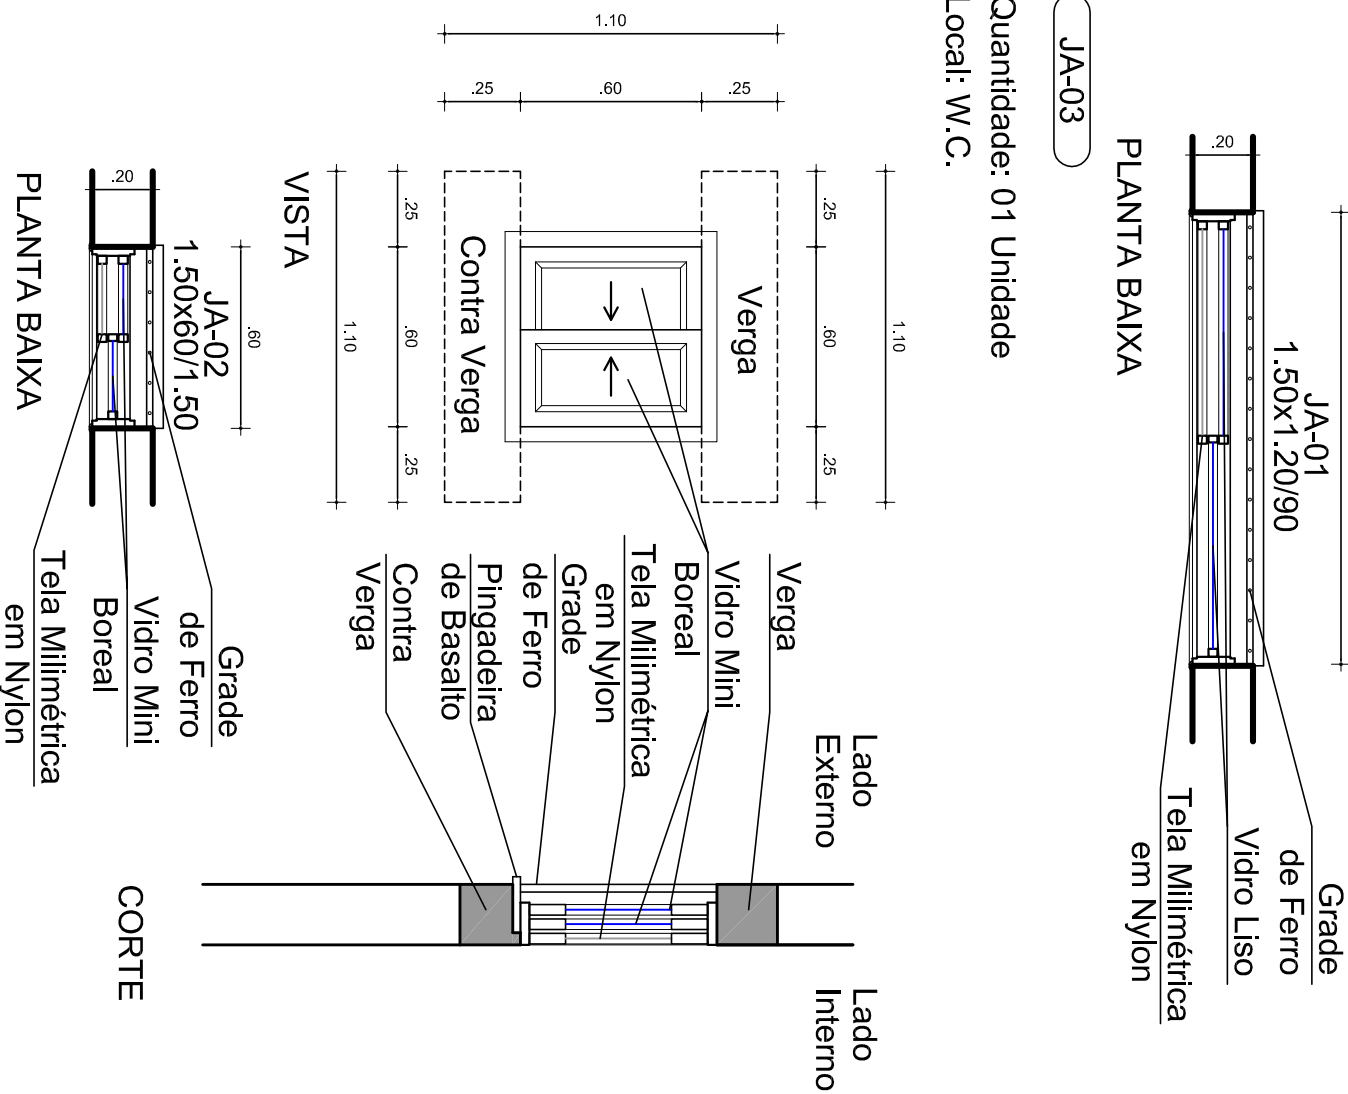

JA-02

Quantidade: 02 Unidades
Local: Circulação


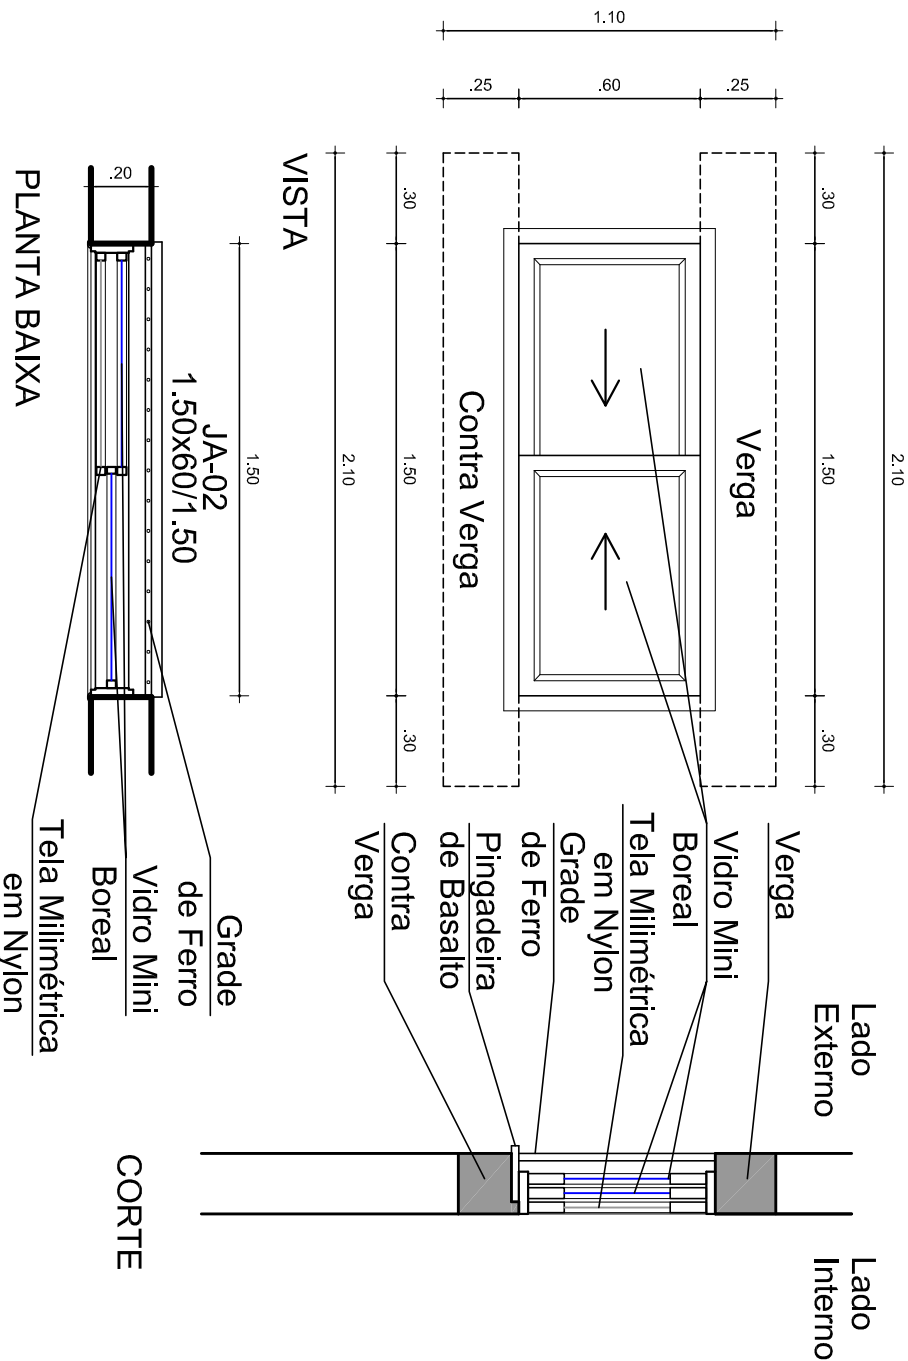


TABELA DE ESQUADRIAS

COD.	TIPO	QUANT.	MATERIAL	DIMENSÕES	PER/SOL	VIDRO	AMBIENTE	OBSERVAÇÕES





PM-01

Quantidade: 02 Unidades
Local: Gabinete Odontológico e Sala de Reuniões

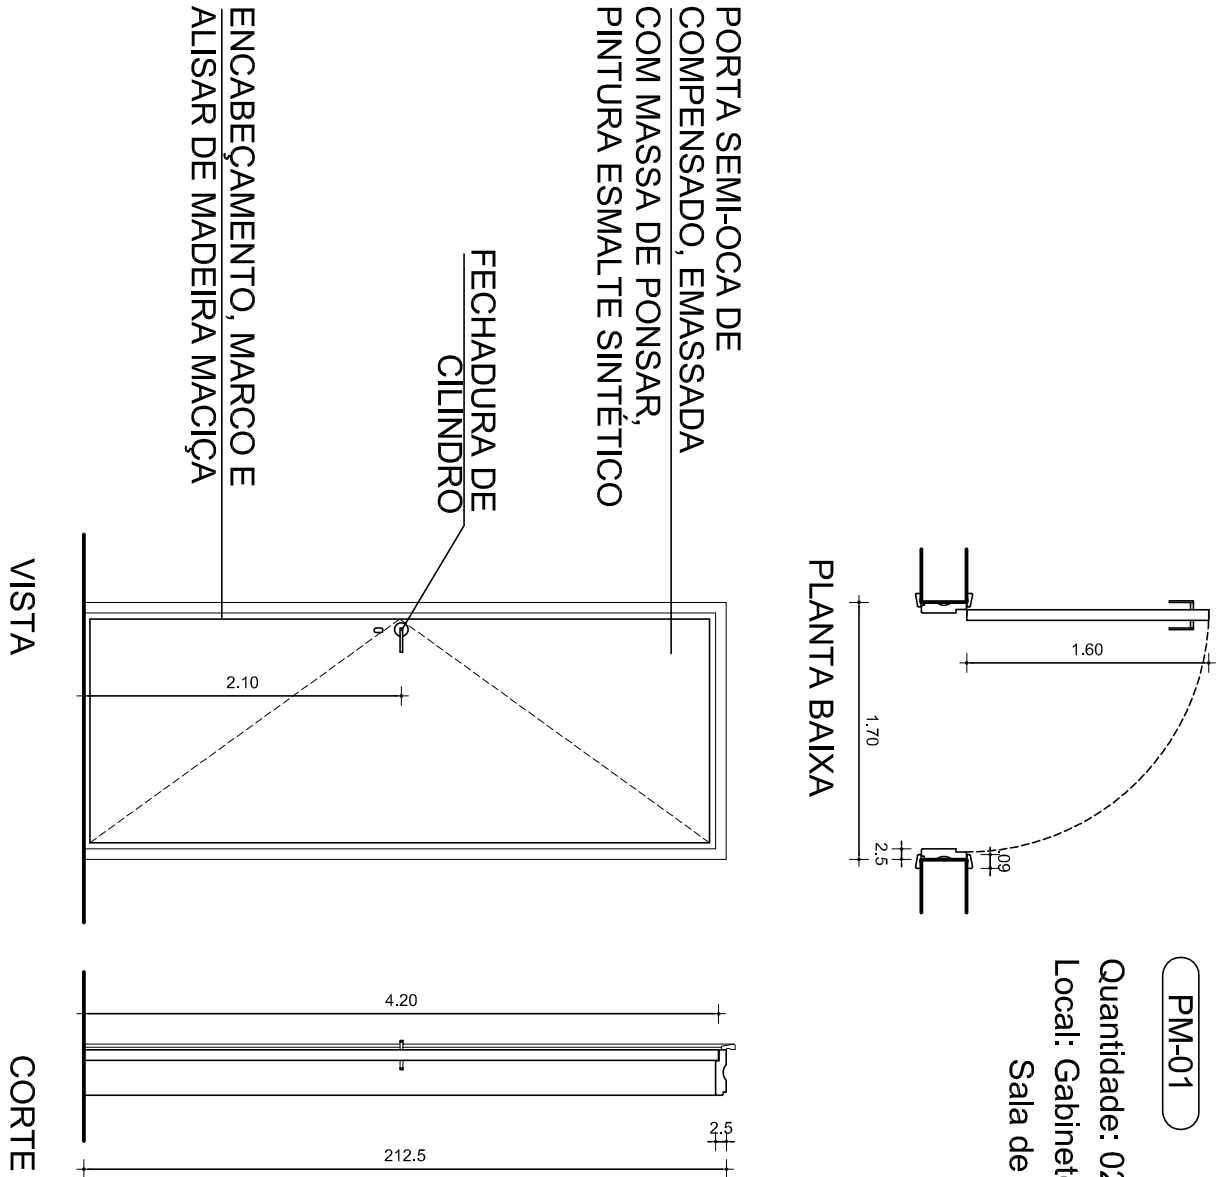


PM-02

Quantidade: 01 Unidade
Local: W.C.

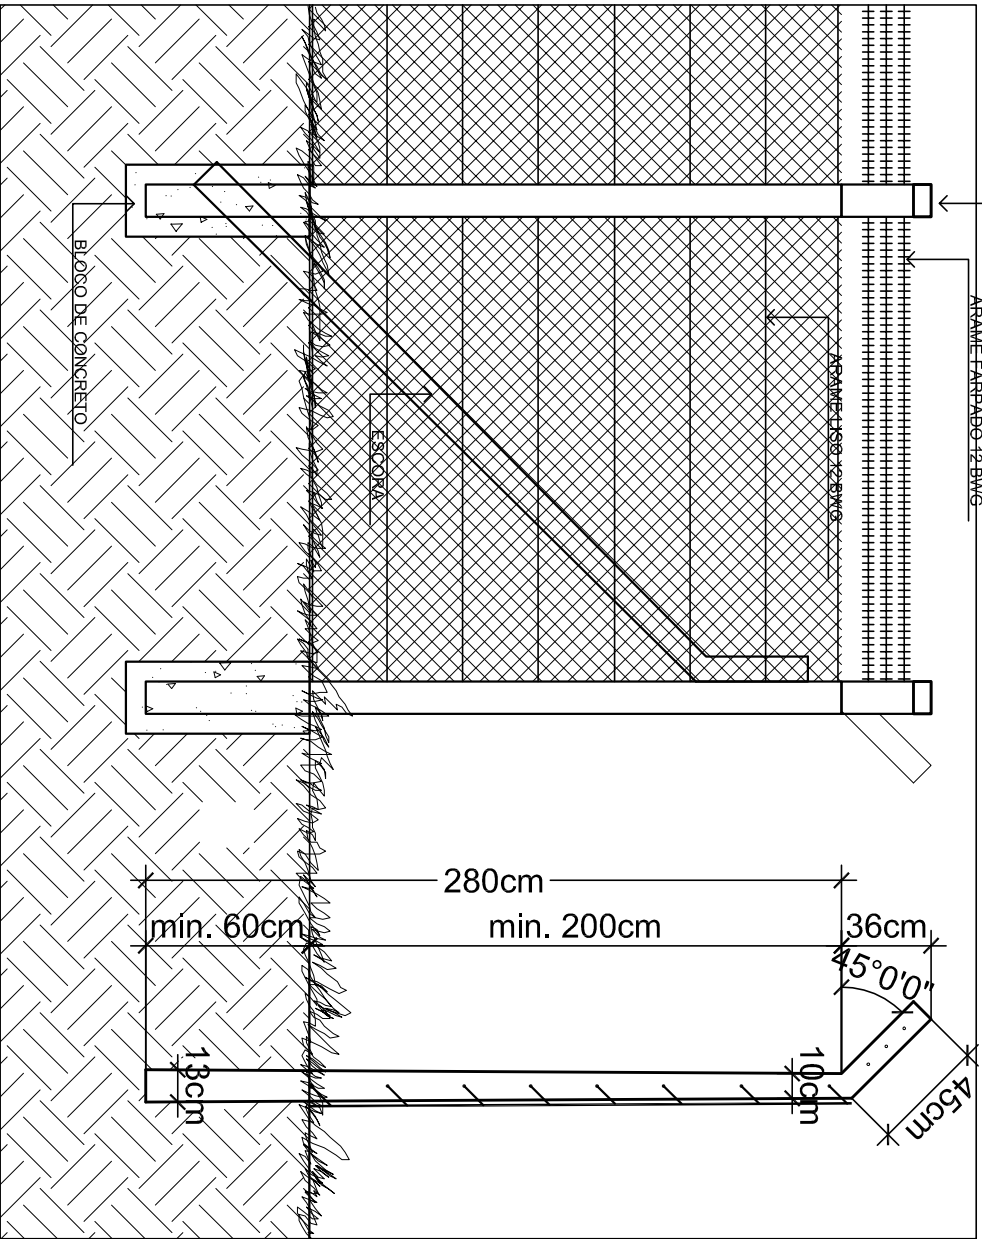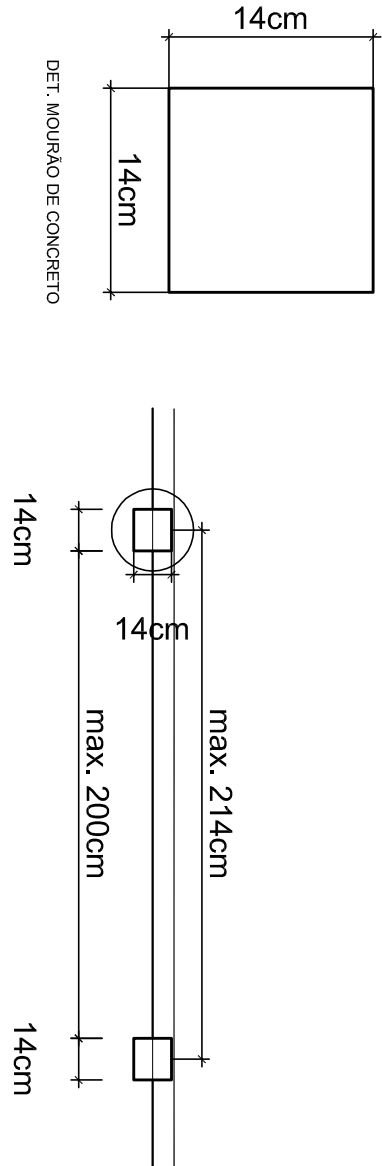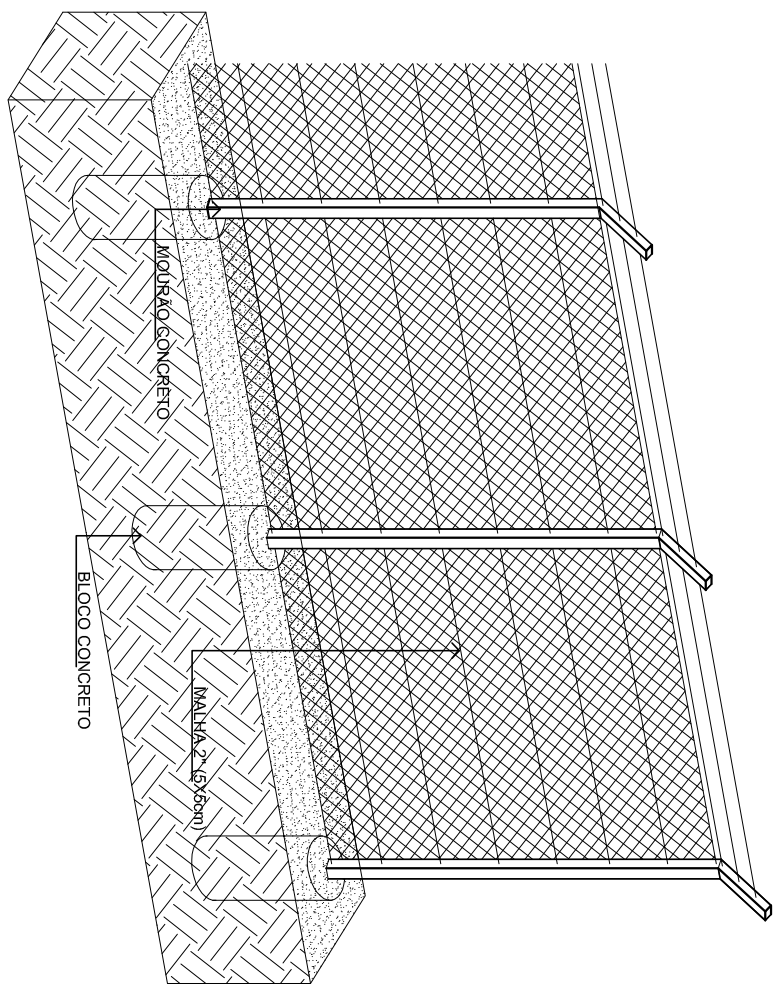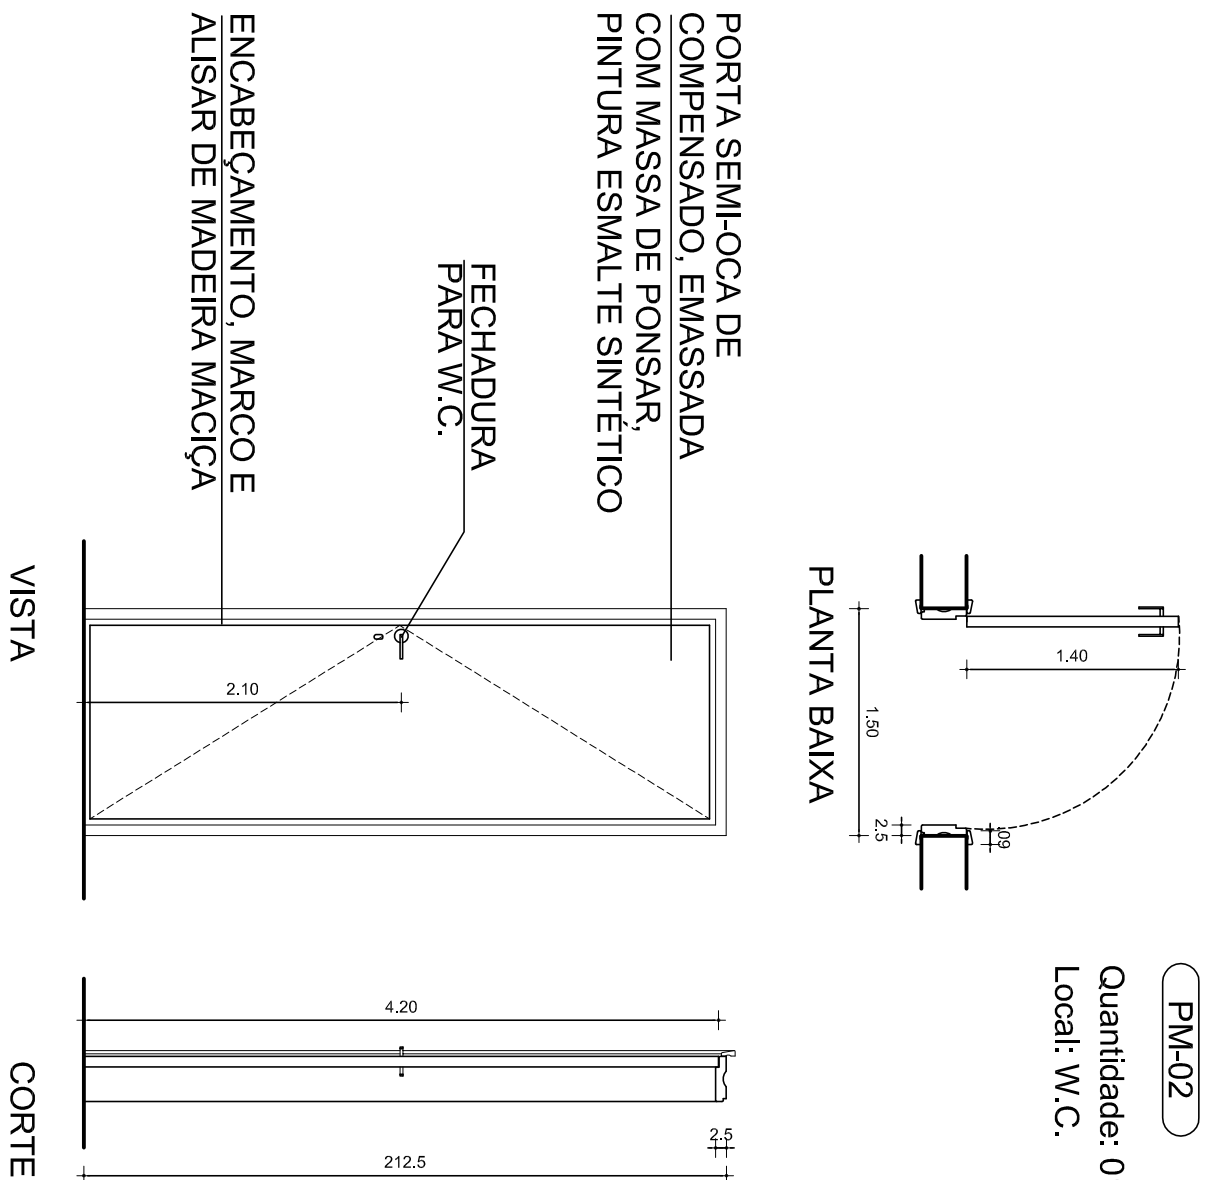

DETALHE CERCAMENTO PERIFÉRICO
SEM ESCALA

DETALHE DO ABRIGO
DE COMPRESSORES
ESCALA 1/25

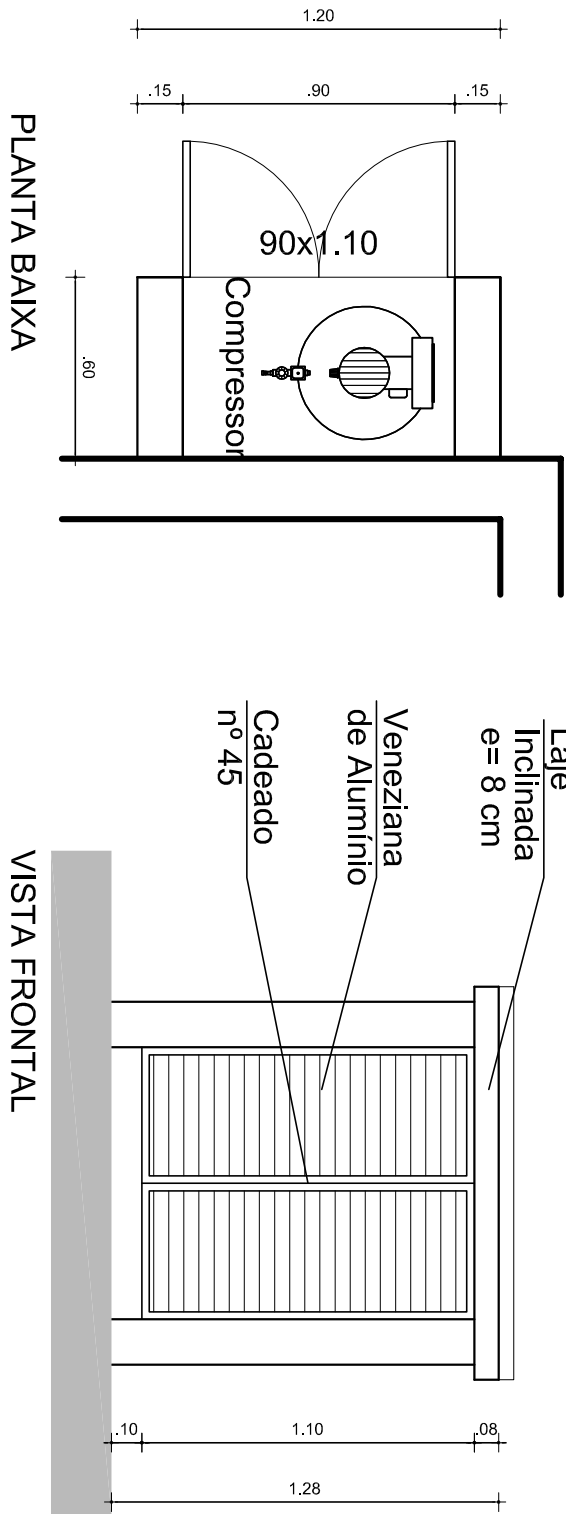

Prefeitura Municipal de Pelotas
Secretaria Municipal de Saúde
Departamento de Arquitetura e Obras

UBS Darci Abuchaim - Cohab Fragata

Projeto Arquitetônico

Rua Paulo Simões Lopes nº 230 - Cohab Fragata - Fragata

ÁREA DO TERRENO: 293,60 m²

ÁREA A CONSTRUIR: 58,34 m²

PROPRIETÁRIO: Prefeitura Municipal de Pelotas

RESPONSÁVEL TÉCNICO: Secretaria Municipal de Saúde

DATA: Março 2016

TO: 54,97 %

FRANCHA Nº: A 02/02