


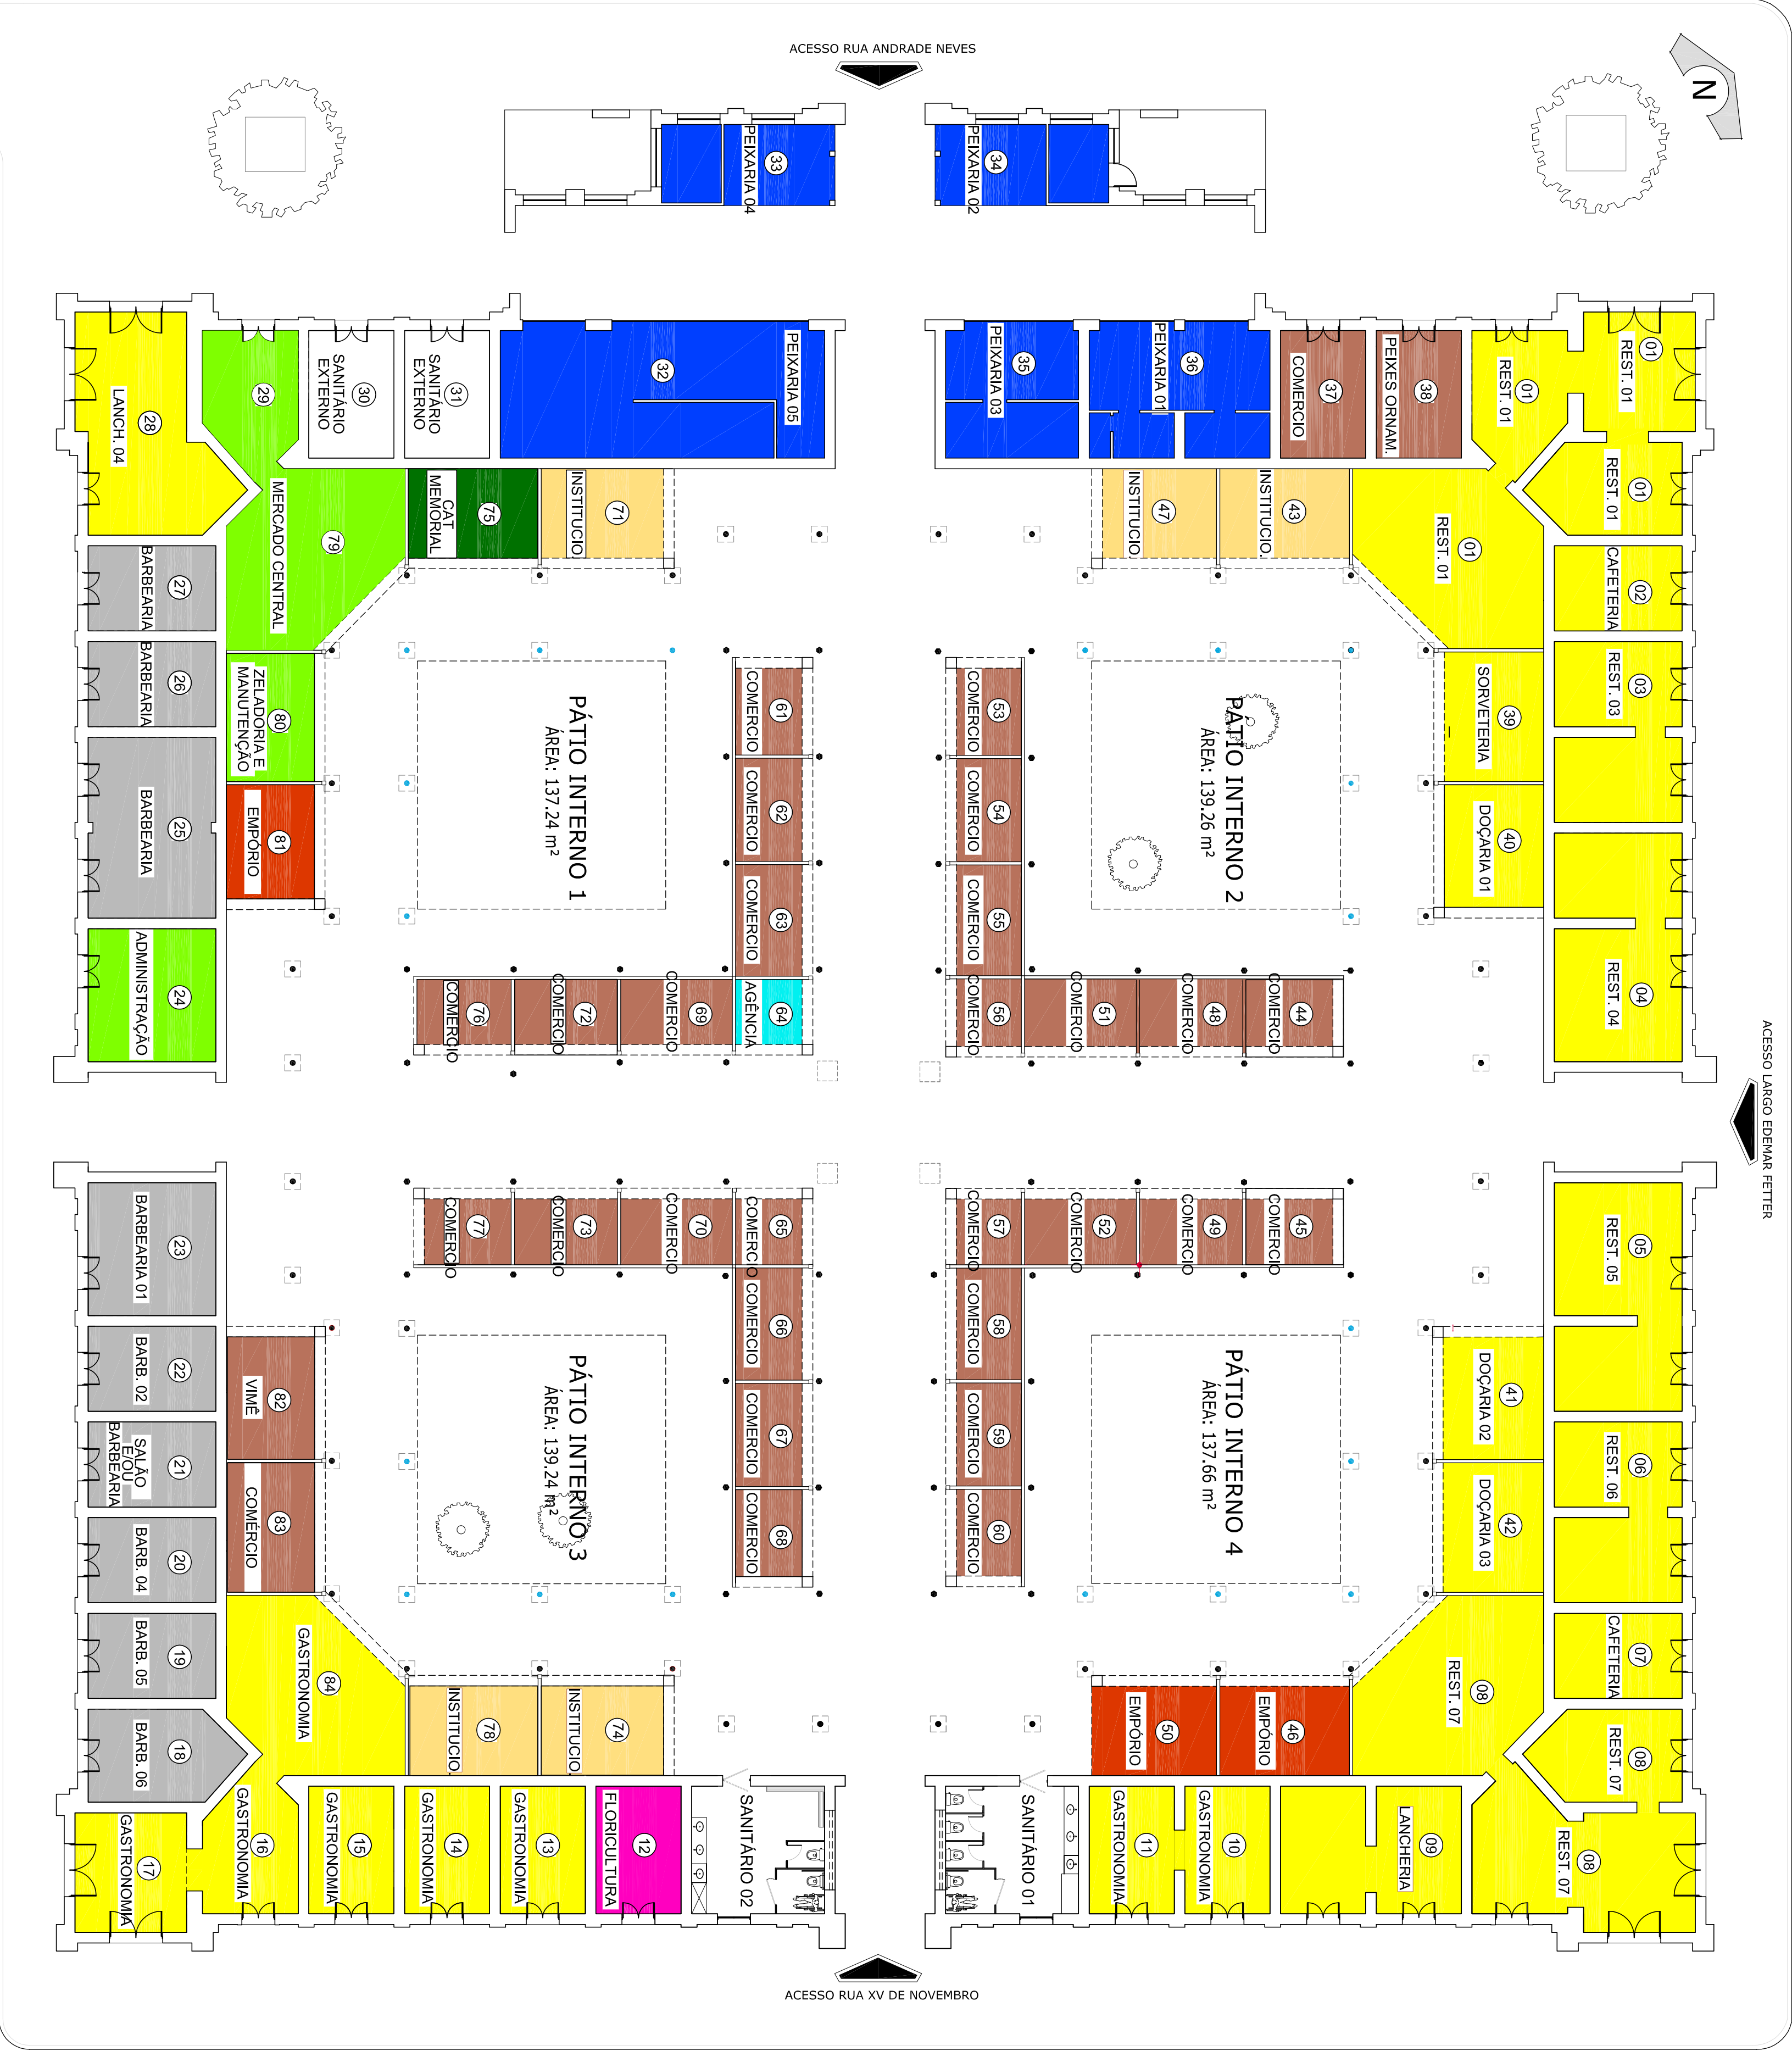

QUADRO DE ÁREAS DAS BANCAS (1 - 33):									
1	152,83 m²	2	15,36 m²	3	30,72 m²	4	38,90 m²	5	38,90 m²
6	30,72 m²	7	15,36 m²	8	152,83 m²	9	30,72 m²	10	30,72 m²
12	15,36 m²	13	15,36 m²	14	15,36 m²	15	15,36 m²	16	134,72 m²
18	18,11 m²	19	15,36 m²	20	15,36 m²	21	15,36 m²	22	15,36 m²
23	23,54 m²	24	23,54 m²	25	30,72 m²	26	15,36 m²	27	15,36 m²
28	94,73 m²	29	56,43 m²	30	31,35 m²	31	54,72 m²	32	35,76 m²

QUADRO DE ÁREAS DAS BANCAS (34-63):									
34	35,76 m²	35	24,00 m²	36	30,72 m²	37	15,36 m²	38	15,36 m²
39	19,37 m²	40	19,37 m²	41	19,37 m²	42	19,37 m²	43	17,64 m²
44	10,31 m²	45	10,31 m²	46	17,64 m²	47	17,64 m²	48	10,92 m²
49	10,92 m²	50	17,64 m²	51	11,63 m²	52	11,63 m²	53	9,70 m²
54	10,56 m²	55	11,34 m²	56	7,66 m²	57	7,66 m²	58	11,34 m²
59	10,56 m²	60	9,70 m²	61	9,70 m²	62	10,56 m²	63	11,34 m²

QUADRO DE ÁREAS DAS BANCAS (64-83):									
64	7,66 m²	65	7,66 m²	66	11,34 m²	67	10,56 m²	68	9,70 m²
69	11,63 m²	70	11,63 m²	71	17,64 m²	72	10,92 m²	73	10,92 m²
74	17,64 m²	75	17,64 m²	76	10,31 m²	77	10,31 m²	78	17,64 m²
79	19,37 m²	80	19,37 m²	81	19,37 m²	82	19,37 m²	83	-

LEGENDA DA PROPOSTA DE USO

GASTRONOMIA:

- REST. 01, REST. 02, REST. 03, REST. 04, REST. 05, REST. 06, REST. 07;

- LANCHERIA 01, LANCHERIA 02, LANCHERIA 03, LANCHERIA 04;

- SORVETERIA 01;

- DOÇARIA 01, DOÇARIA 02, DOÇARIA 03;

- CAFÉ 01, CAFÉ 02.

COMÉRCIO DE CARNES:

- PEIXARIA 01, PEIXARIA 02, PEIXARIA 03, PEIXARIA 04, PEIXARIA 05 E AÇOUGUE.

INSTITUCIONAL

USO CULTURAL, INFORMAÇÕES:

- MEMORIAL MERCADO PÚBLICO.

MERCADO

SERVIÇO:

- BARBEARIAS;

- SALÃO DE BELEZA.

COMÉRCIO:

- FLORICULTURA.

COMÉRCIO:

- EMPÓRIO.

COMÉRCIO:

- ARTESANATO;

- ESPECIARIAS;

- SOUVENIRS;

- PRODUTOS COLONIAIS;

- CORREARIA;

- PRODUTOS ORGÂNICOS;

- CONGELADOS;

- TABAGISTA.

AGÊNCIA

SECRETARIA DA CULTURA
SECRETARIA DE DESENVOLVIMENTO ECONÔMICO E TURISMO

PROJETO:

PLANTA DOS USOS DO MERCADO PÚBLICO MUNICIPAL

ENDEREÇO:

LARGO EDEMAR FETTER, Nº 179

PROJETADO POR:

PREFEITURA MUNICIPAL DE PELOTAS

SECRETÁRIO DE CULTURA GORGIO RONNA
SECRETÁRIO DE DESENVOLVIMENTO ECONÔMICO E TURISMO FERNANDO ESTIMA

DEZ/2017

ARQ. FABIO GUERANO
RESPONSÁVEL TÉCNICO

ENG. GISELA PRATTINI
GER. DE ENFERMAGEM E PATRIOTISMO/SECRET.

1/150