


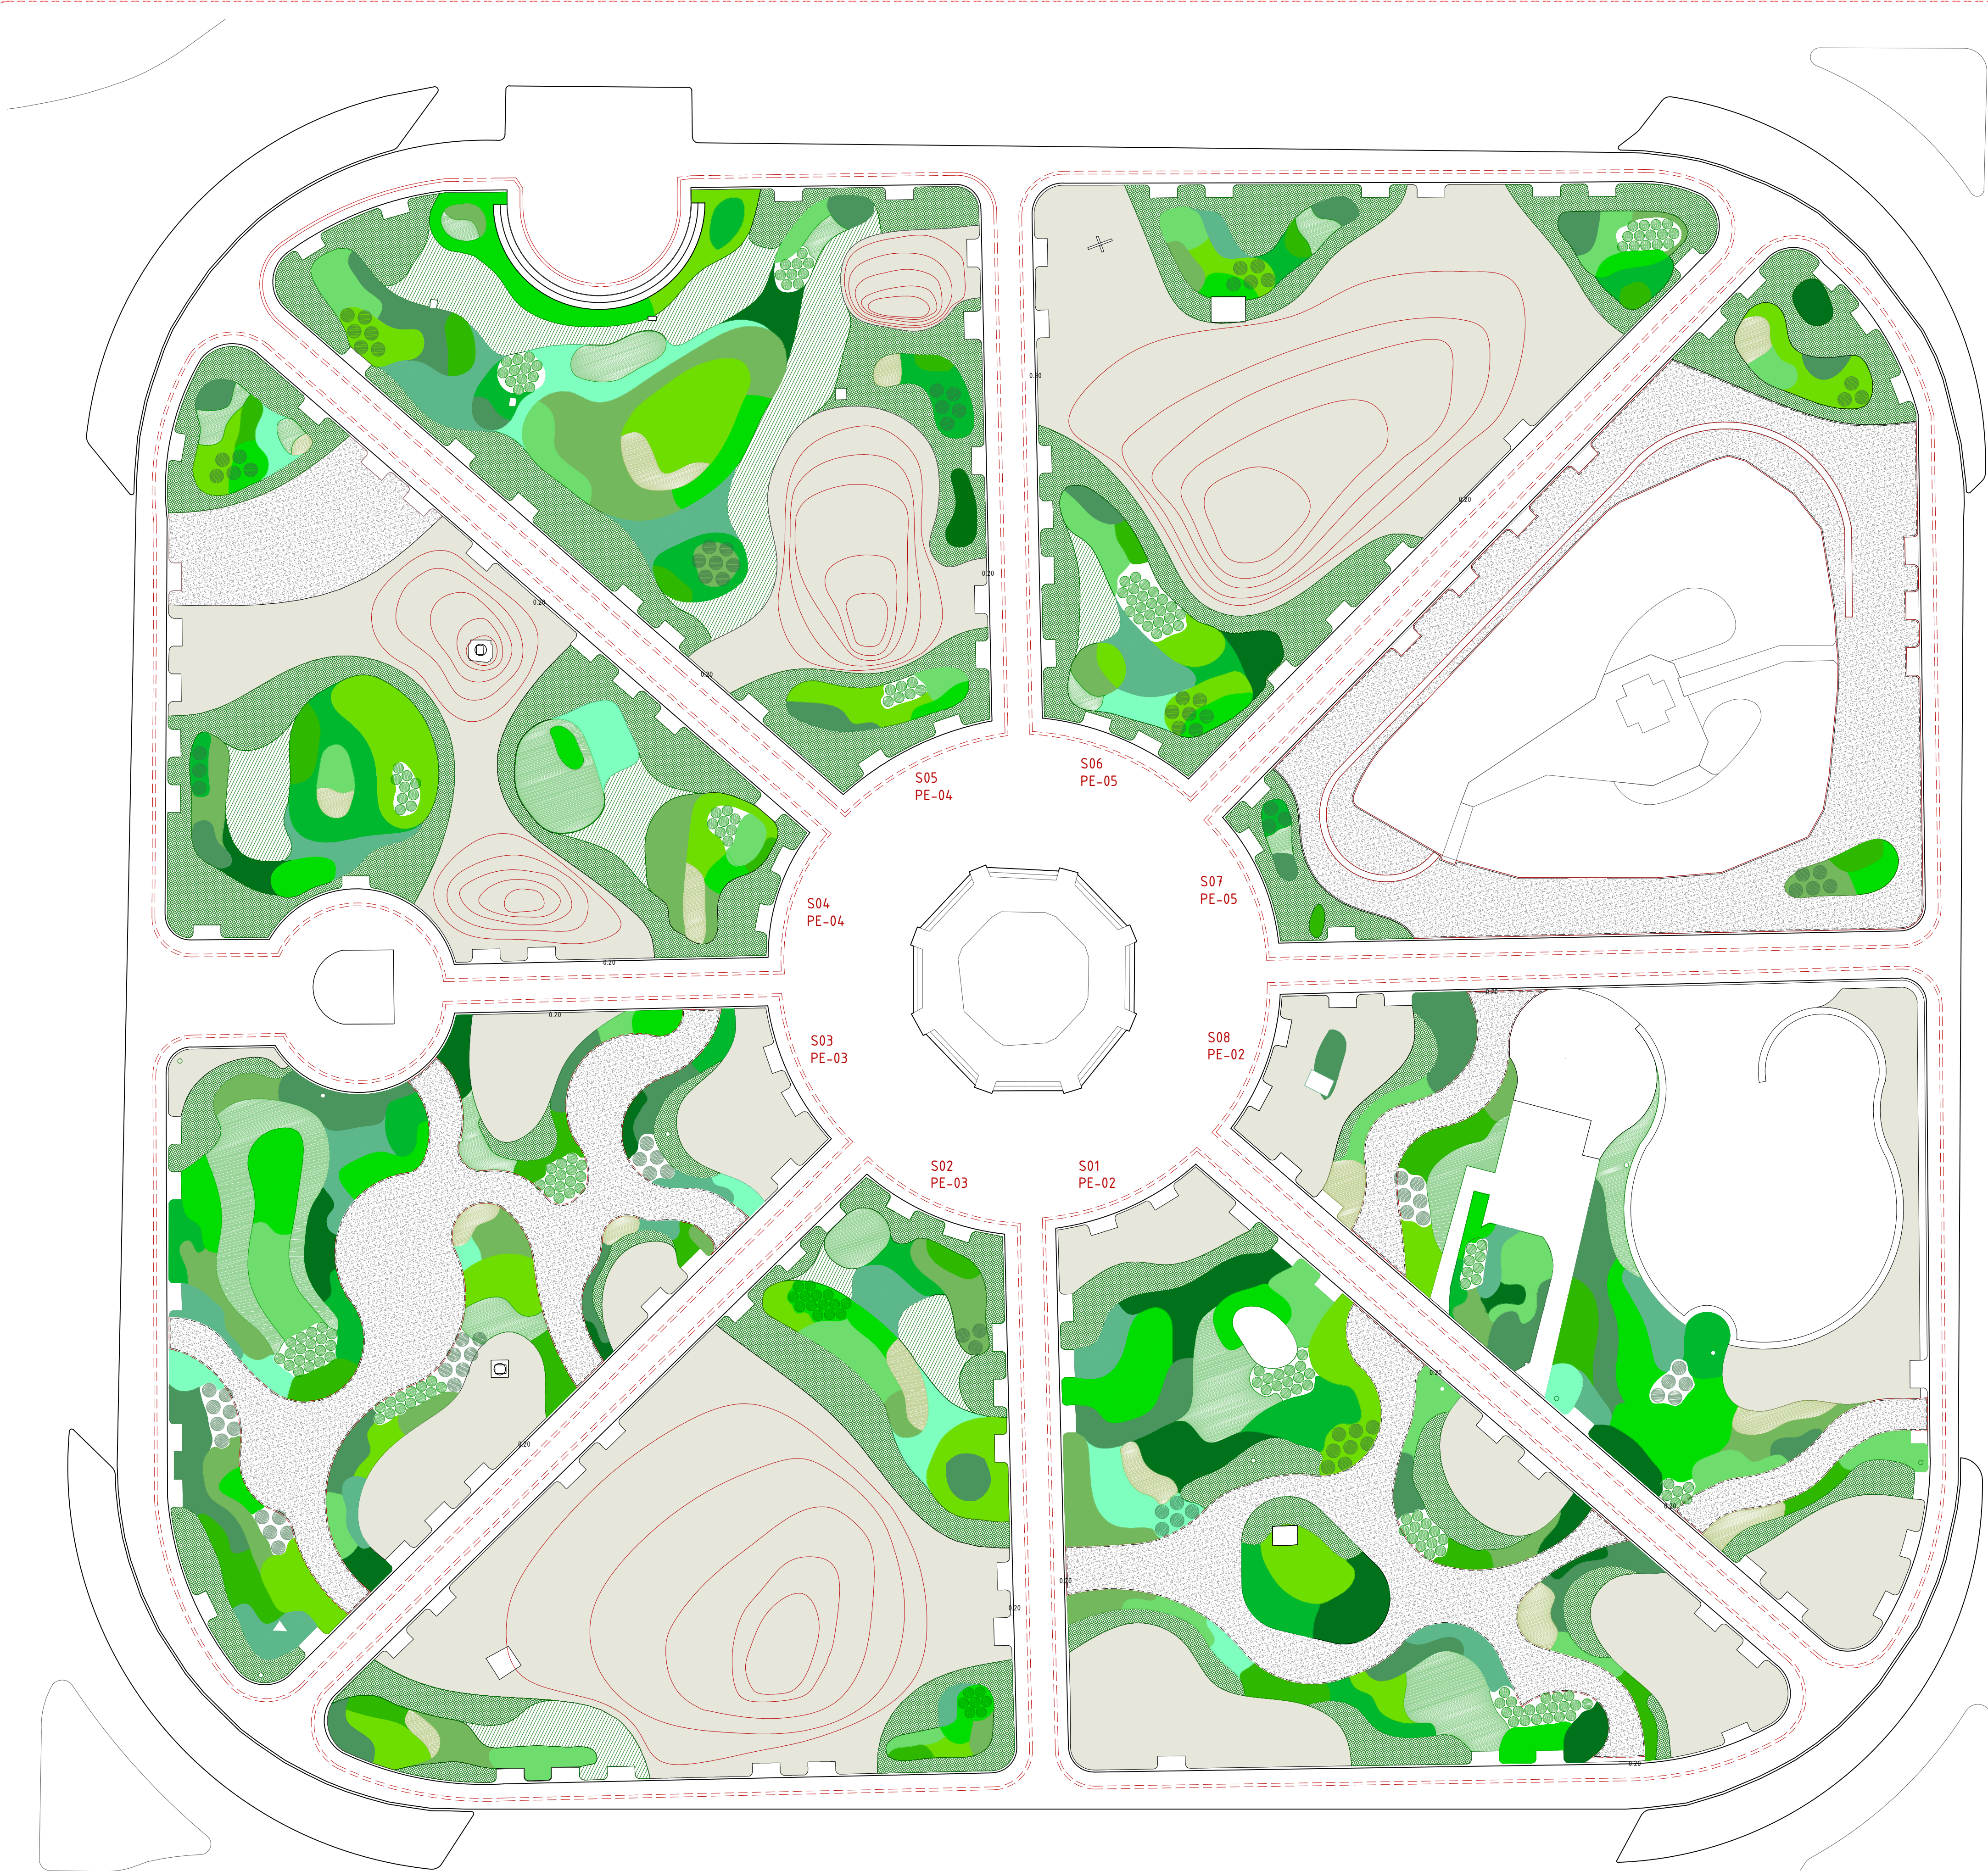

Implantação geral
esc.: 1 | 300




[01] Arachis repens_15735 unidades



[09] Liriope muscari_6158 unidades




[02] Aspidistra elatior_2445 unidades

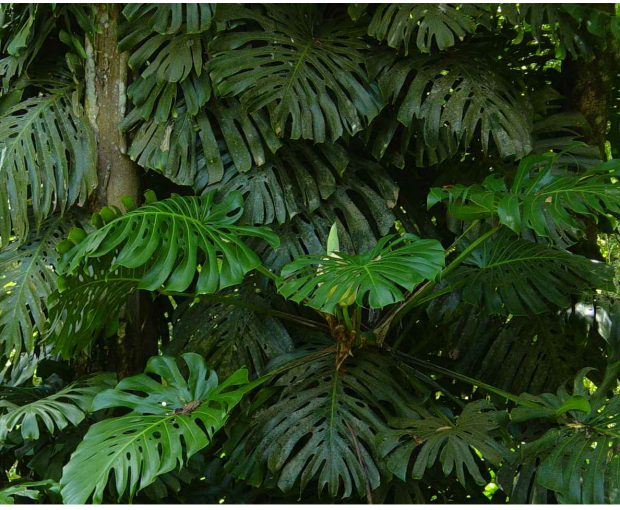

[10] Monstera deliciosa_212 unidades



[03] Aspidistra lurida_1772 unidades

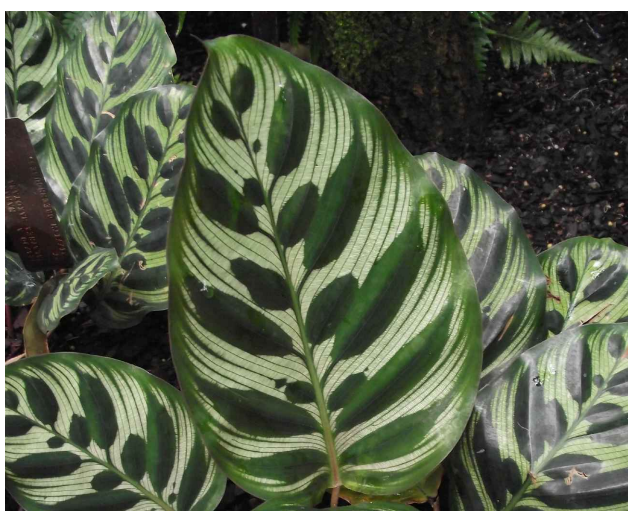


[04] Calathea makoyana_3375 unidades




[11] Neomarica caerulea_1570 unidades



[05] Calathea rotundifolia_2294 unidades

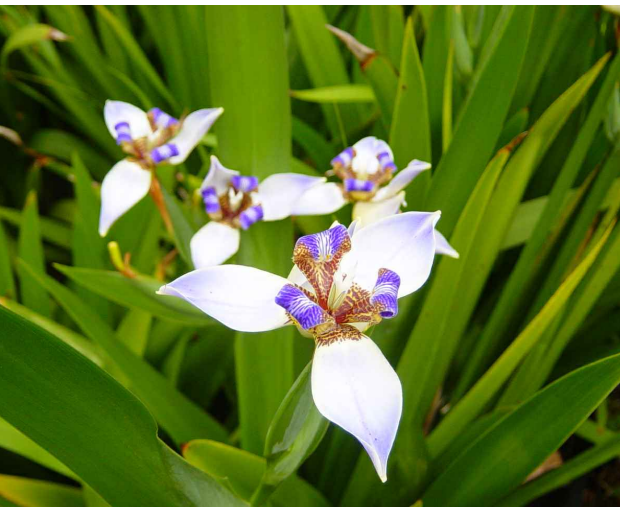


[12] Neomarica candida_6689 unidades

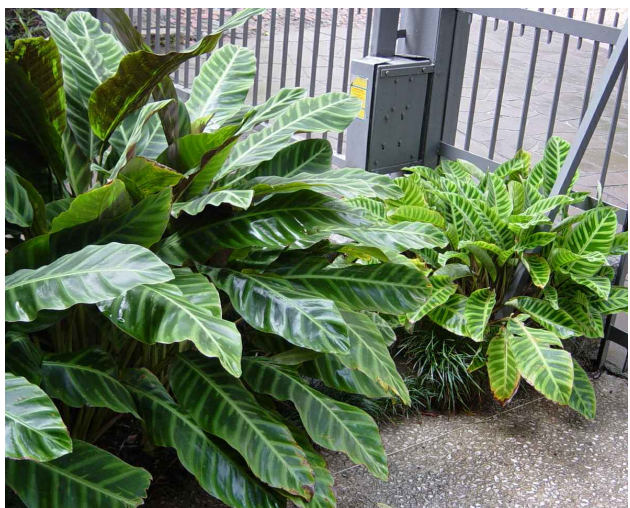


[06] Calathea tigrina_1093 unidades




[13] Ophiopogon jaburan_3267 unidades

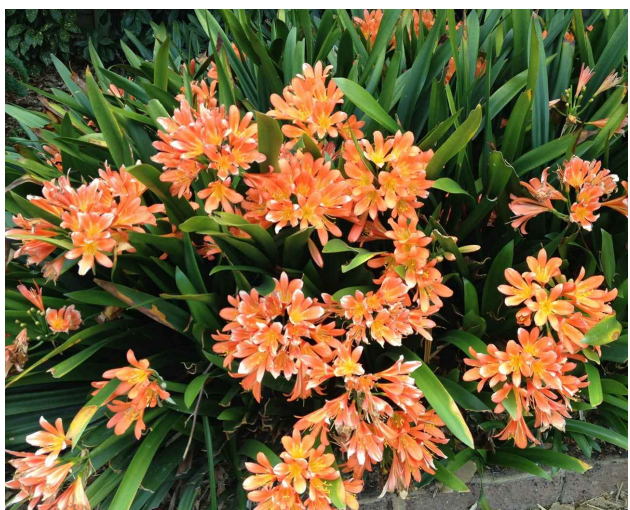

[07] Clivia miniata_4221 unidades

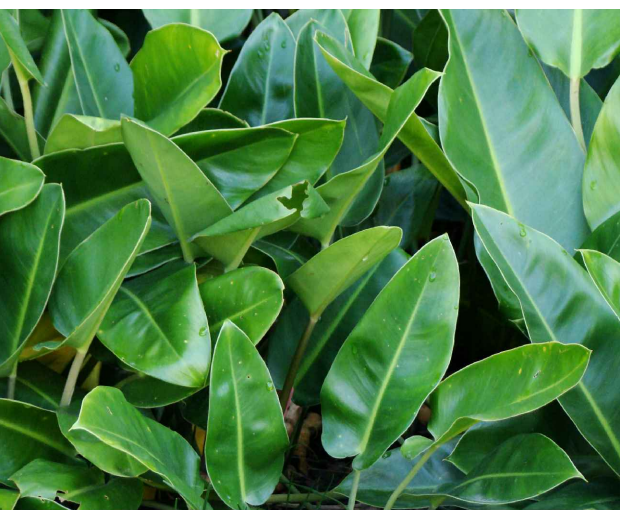

[15] Philodendron renauxii_898 unidades

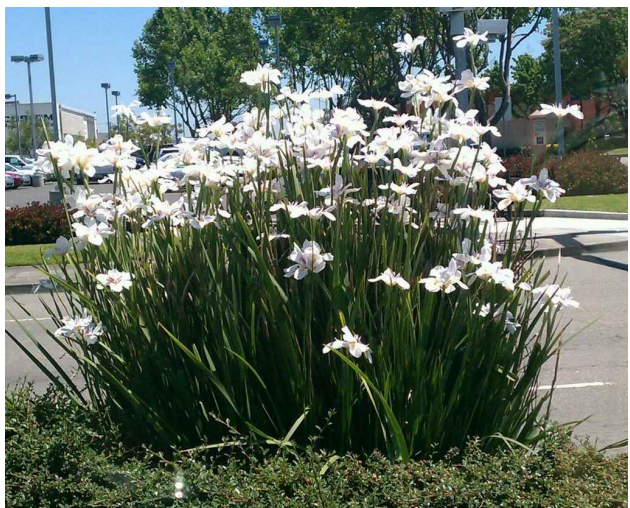


[08] Dietes iridioides_2283 unidades



[16] Philodendron seloum_100 unidades

diagrama de referência
para plantio;
sem escala

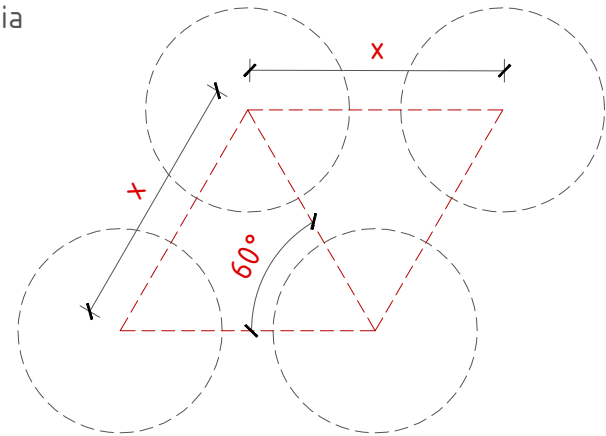

espécie	distância (x)
01 Arachis repens	39cm
02 Aspidistra elatior	45cm
03 Aspidistra lurida	45cm
04 Calathea makoyana	30cm
05 Calathea rotundifolia	30cm
06 Calathea tigrina	50cm
07 Clivia miniata	35cm
08 Dietes iridioides	45cm
09 Liriope muscari	28cm
10 Monstera deliciosa	100cm
11 Neomarica caerulea	50cm
12 Neomarica candida	30cm
13 Ophiopogon jaburan	30cm
14 Ophiopogon japonicus	15cm
15 Philodendron renauxii	45cm
16 Philodendron seloum	150cm

quantitativo	
Total de grama	4618,1 m ²
Total de terra	581,5 m ²
Total de pó de brita	222,15 m ²

INFLORESCÊNCIA PAISAGISMO

Rua Antônio dos Anjos, 480
CEP 96020-100
Pelotas, RS
projeto@inflorescencia.com
+55 51 3027-3799
+55 51 9948-5881

Frederico Karam
Engº Agrº (REA/RS 068.239)
Pedro Ziggiatti
Arq. e Urb. (CAU/RS 453306-0)

gratuito
PE-01
data:
09.janeiro.18

projeto:
praça pública
especialidade:
projeto de arquitetura paisagística
fase:
projeto executivo
localização:
pelotas, rs

contratante:

Prefeitura Municipal de Pelotas

título do desenho:
Proposta de vegetação
escala:
indicada
desenhos:
acad. Luísa Mossmann e acad. Pietra Anselmo
arquiteto:
[FLH] PRAÇA-PSG-PE-01-R07