


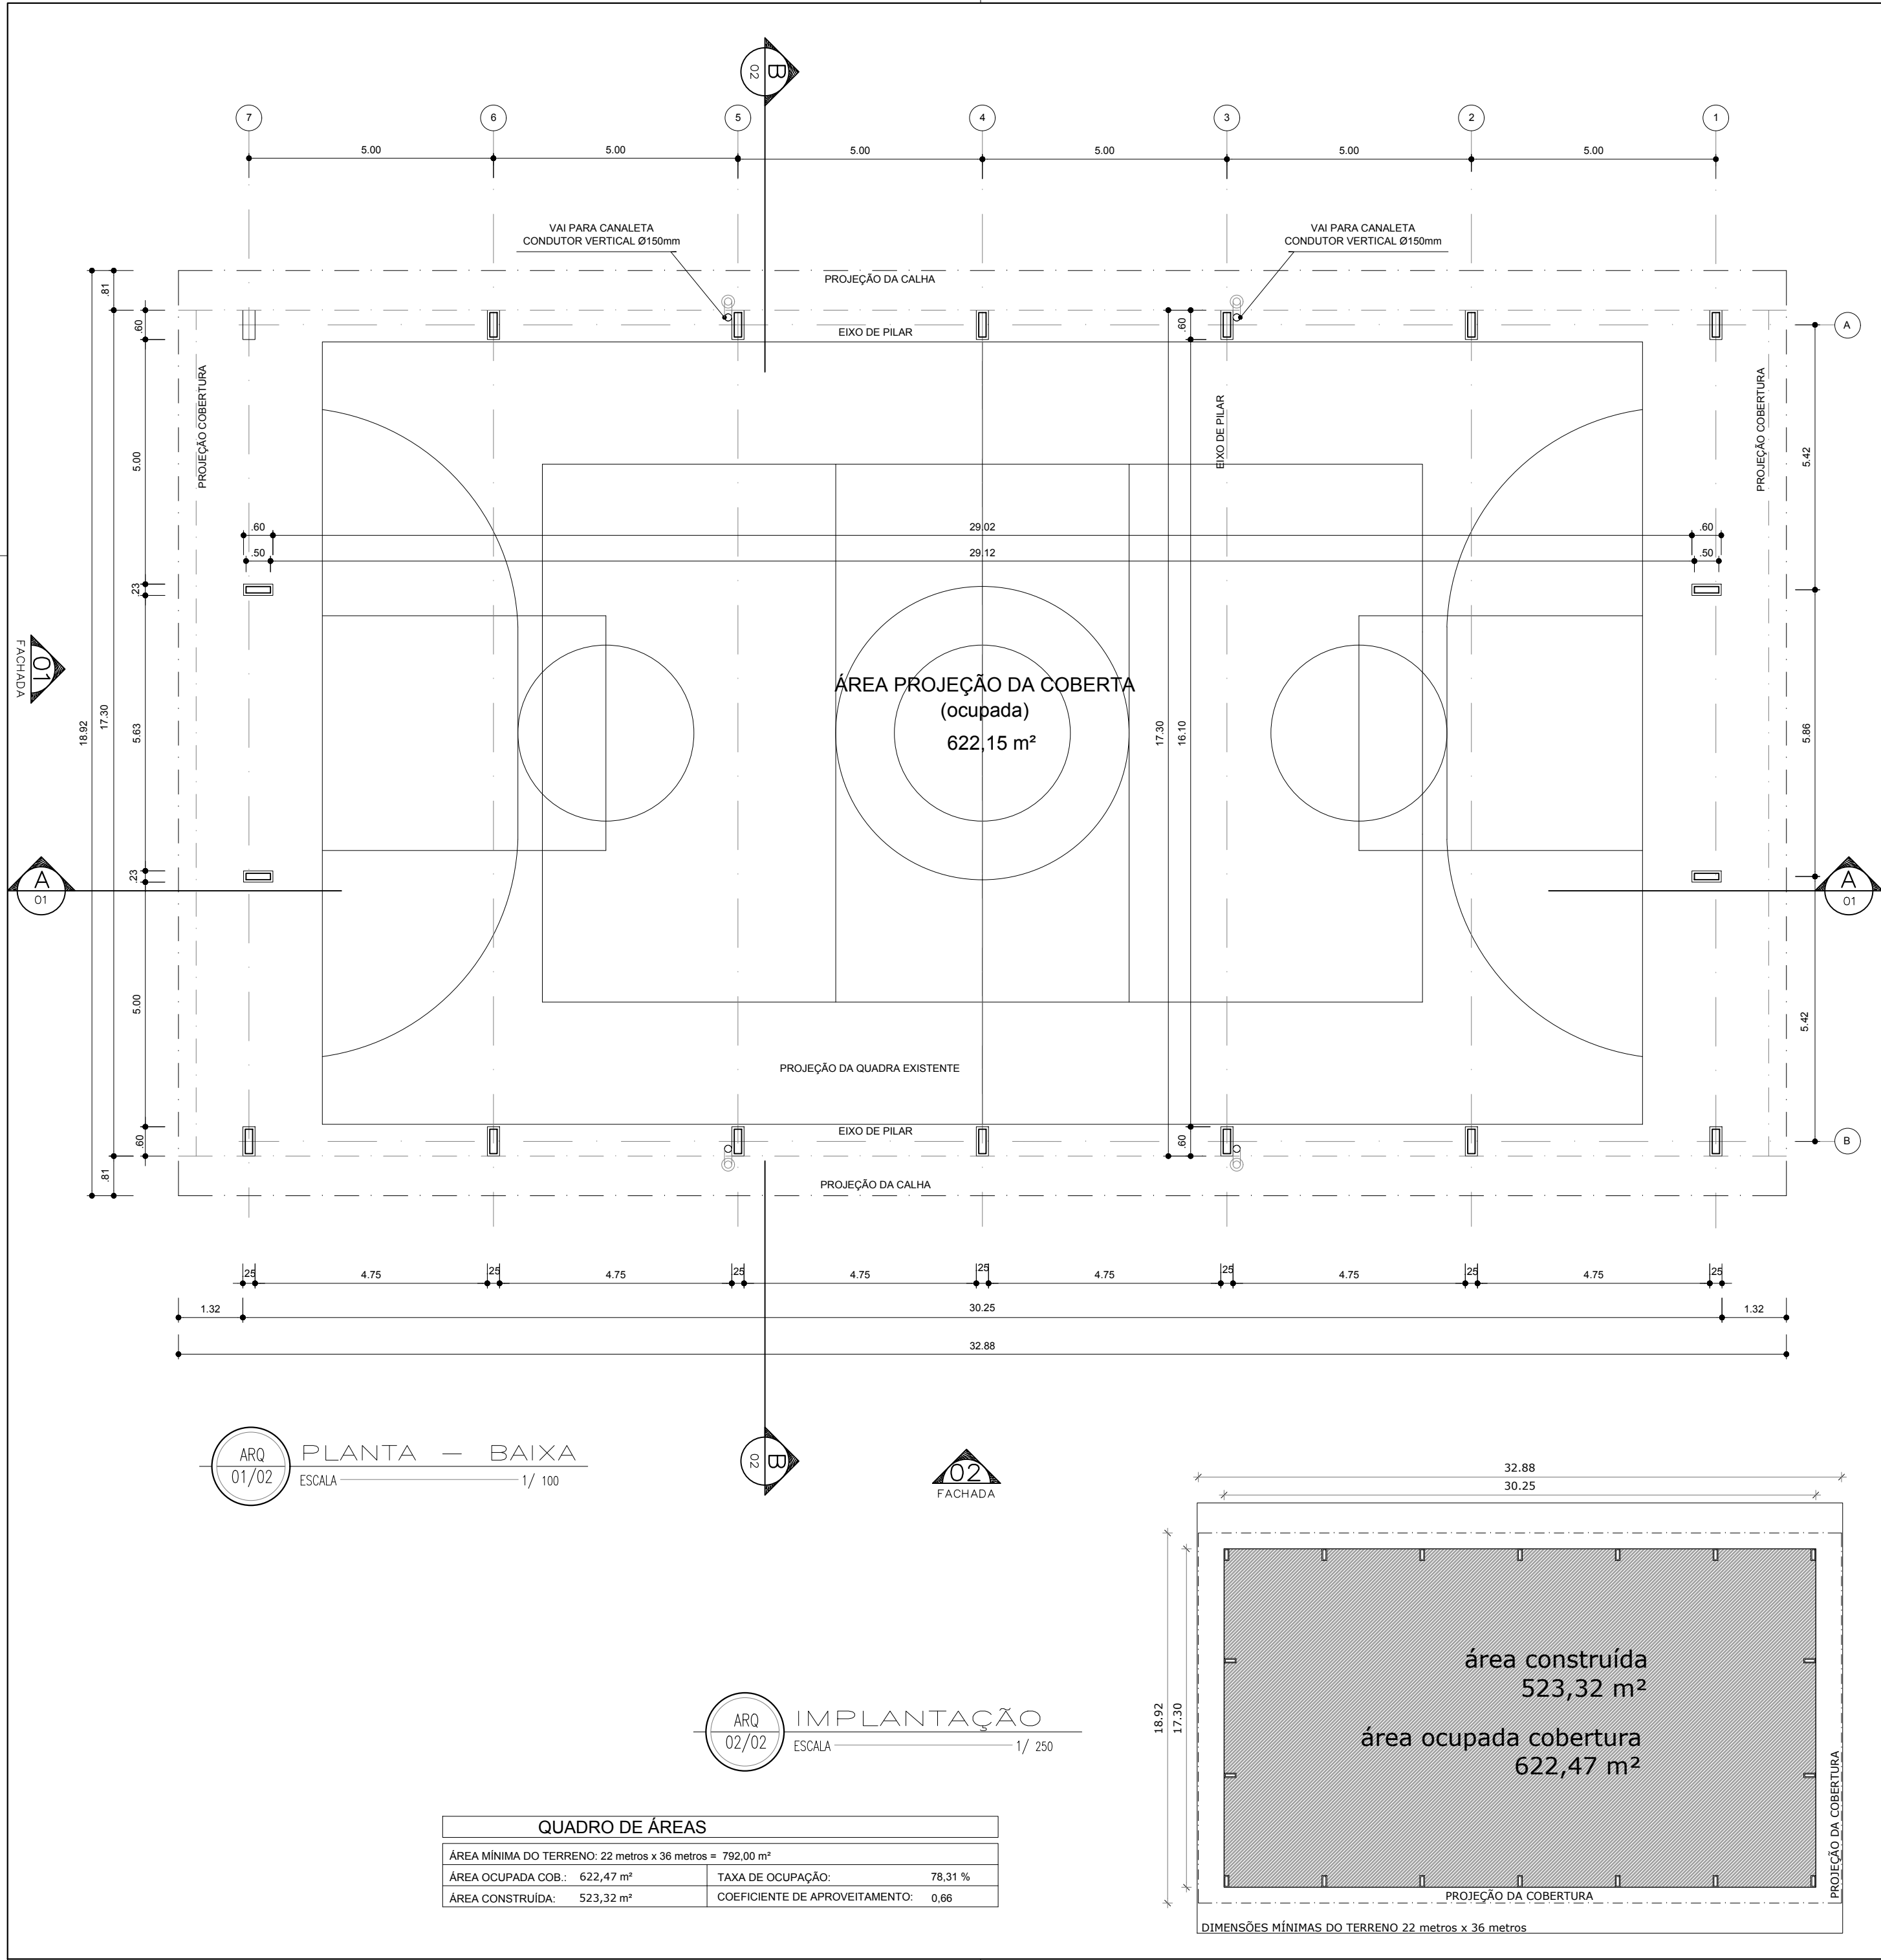

SECRETARIA DE EDUCAÇÃO E DESPORTO

Pelotas prefeitura de vamos compartilhar a cidade

E.M.E.F. EMEF GARIBALDI

SECRETÁRIO MUNICIPAL DA EDUCAÇÃO

PROJETO: **Departamento de Engenharia**

PRAÇA 20 DE SETEMBRO, 366
PELOTAS - RS - CEP 96015-280
FONE: (53) 3284-2618
e-mail: engenhariasmedrs@gmail.com

Eq. Técnica: Arq. Beatriz C. Montagner
cau A74870-6
Arq. Luciana C. Garcia
cau A129360-5
Arq. Tâmara Cunha
cau A35554-2
Eng. Civil José Henrique C. Cordeiro
crea 202750
Eng. Civil Nixon R. Almeida Aguiar
crea 146400

RESPONSÁVEL TÉCNICO

PROJETO: Construção da Quadra Poliesportiva Coberta da E.M.E.F. GARIBALDI

ENDEREÇO: Colônia Maciel - 8º Distrito - Rincão da Cruz - Pelotas / RS

CONTEÚDO: **Planta baixa**

LOCAL E DATA: Pelotas, Setembro de 2018.

PRANCHA: **02/08**

ESCALA: Indicada em planta

Apoio técnico: Carolina Batista S. Gottinari
Guacira Dias Vieira
Moisés Vieira dos Santos
Roger Silveira
Sarah Domeles