


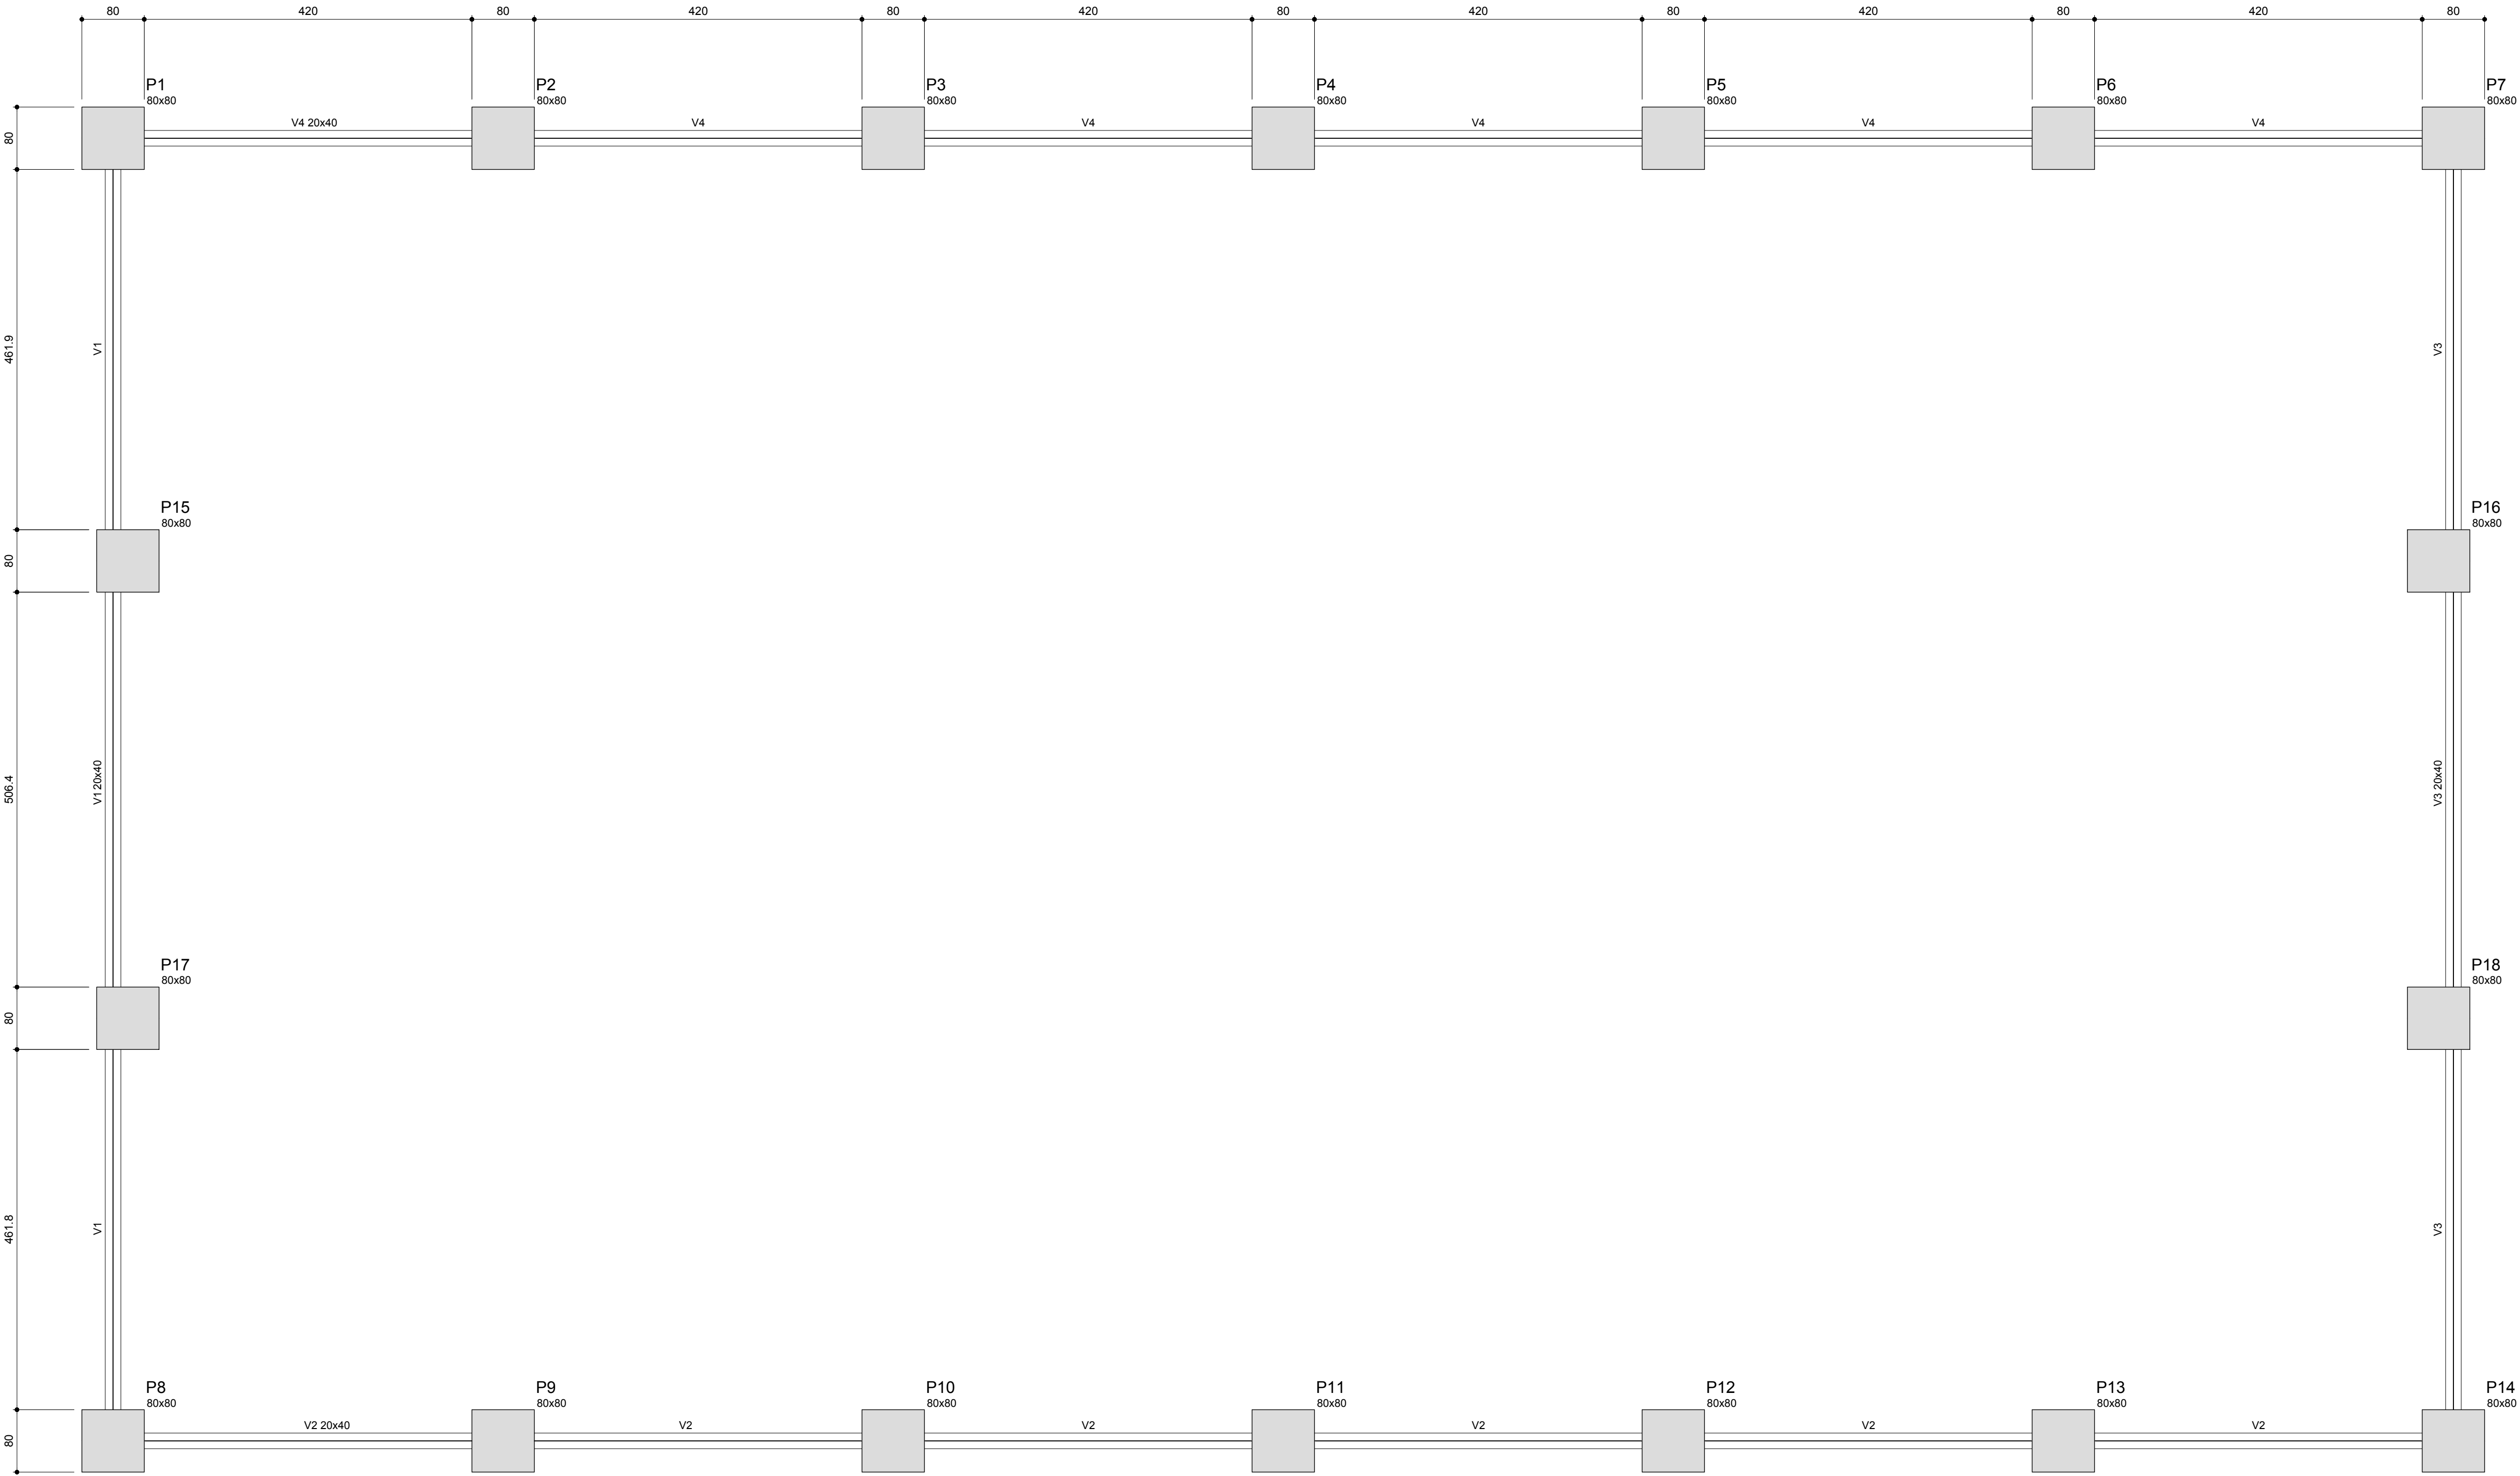

Forma do pavimento Baldrame
escala 1:50

Características dos materiais	
fck (kgf/cm²)	Ecs (kgf/cm²)
250	238000

Vigas			
Nome	Seção (cm)	Elevação (cm)	Nível (cm)
V1	20x40	0	0
V2	20x40	0	0
V3	20x40	0	0
V4	20x40	0	0



E.M.E.F. EMEF GARIBALDI

SECRETÁRIO MUNICIPAL DA EDUCAÇÃO

PROJETO:
PRAÇA 20 DE SETEMBRO, 366
PELOTAS - RS - CEP 96015-280
FONE:(53)3284-2618
e-mail:engenhariasmedrs@gmail.com

Eq. Técnica: Arq. Beatriz C. Montagner
cau A74870-6
Arq. Luciana C. Garcia
cau A129360-5
Arq. Tâmara Cunha
cau A35554-2
Eng.Civil José Henrique C. Cordeiro
crea 202750
Eng.Civil Nixon R. Almeida Aguiar
crea 146400

RESPONSÁVEL TÉCNICO

Apoio técnico: Carolina Batista S. Gottinari
Guacira Dias Vieira
Moisés Vieira dos Santos
Roger Silveira
Sarah Dorneles

PROJETO:
Construção da Quadra Poliesportiva Coberta da E.M.E.F. GARIBALDI

PRANCHA:
01/03

ENDEREÇO:
Colônia Maciel - 8º Distrito - Rincão da Cruz - Pelotas / RS

CONTEÚDO:
Planta de forma do pavimento baldrame

LOCAL E DATA:
Pelotas, Setembro de 2018.

ESCALA:
Indicada em planta