



## DETAHAMENTO



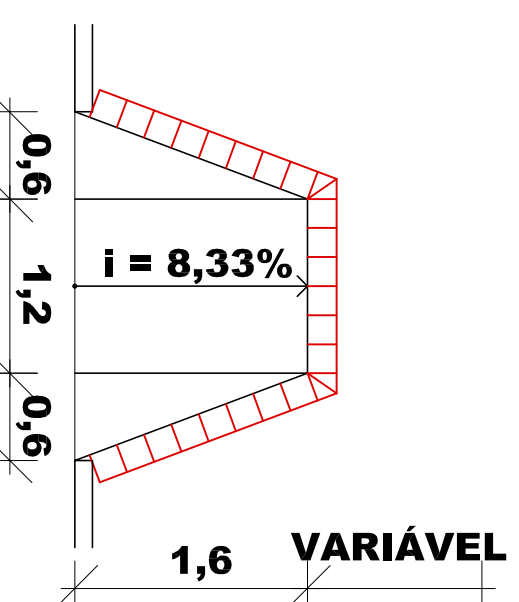


VISTA FRONTAL VISTA LATERAL VISTA FRONTAL

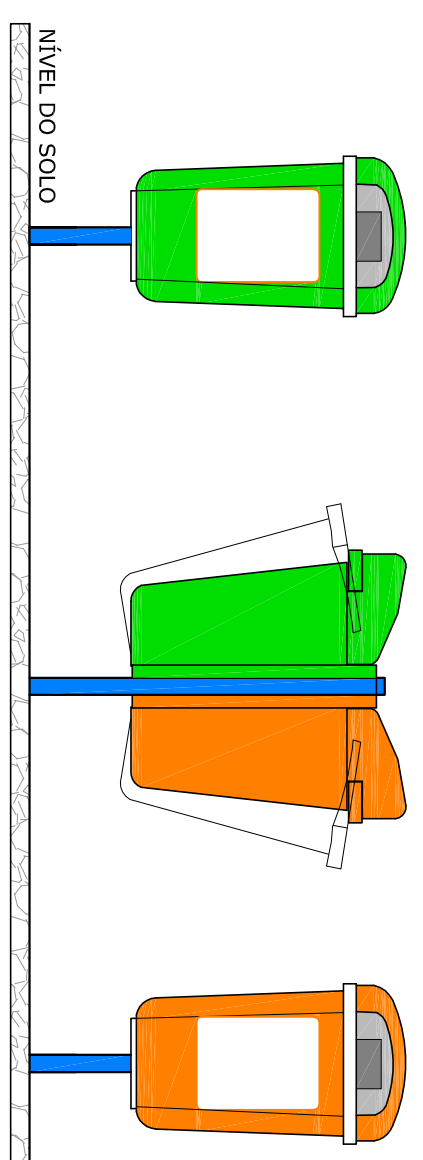


**3** **RAMPA CADEIRANTES**  
ESCALA 1:50



**4** **LIXEIRA COLETA SELETIVA 40 LTS.**  
**SEM ESCALA**

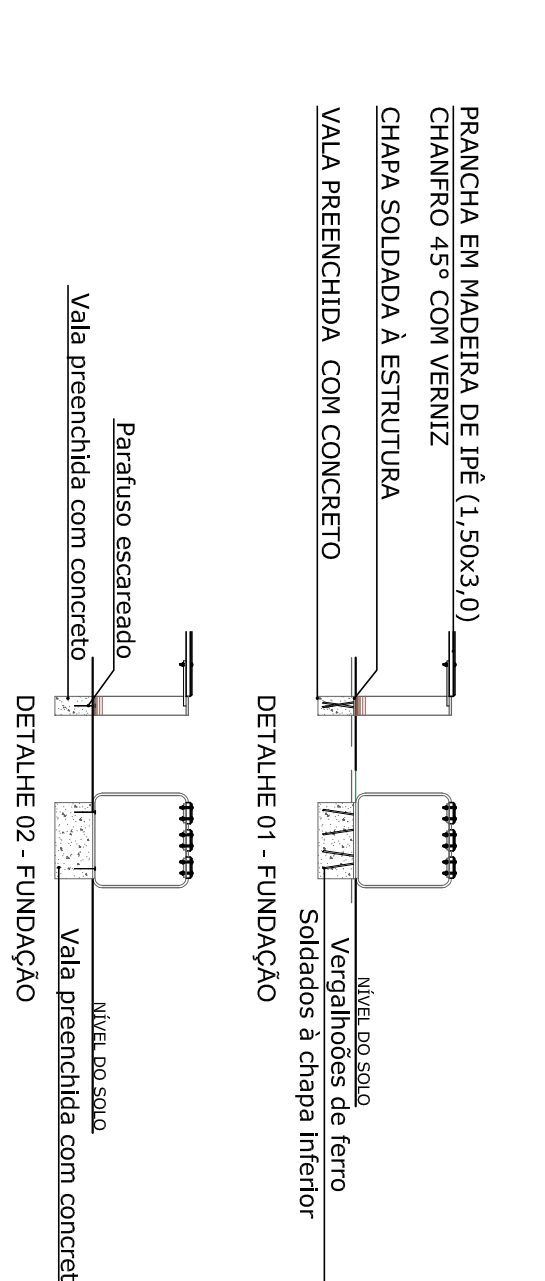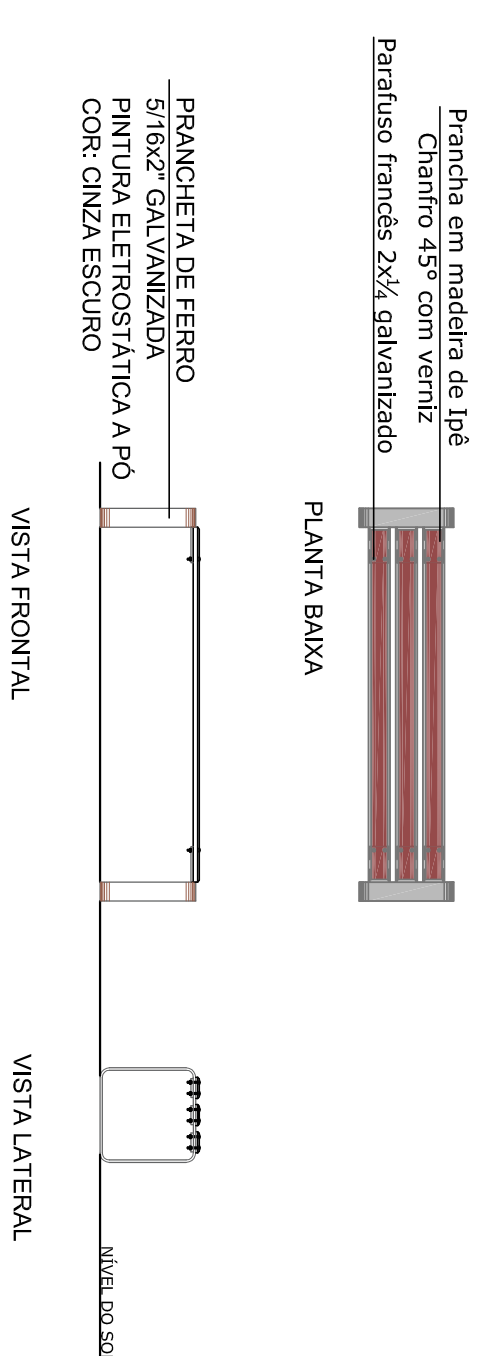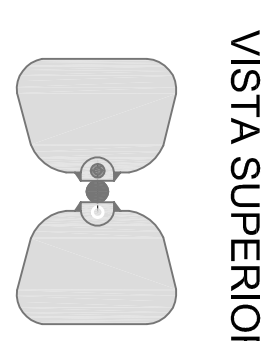

**BANCO**  
**5**  
SEM ESCALADA

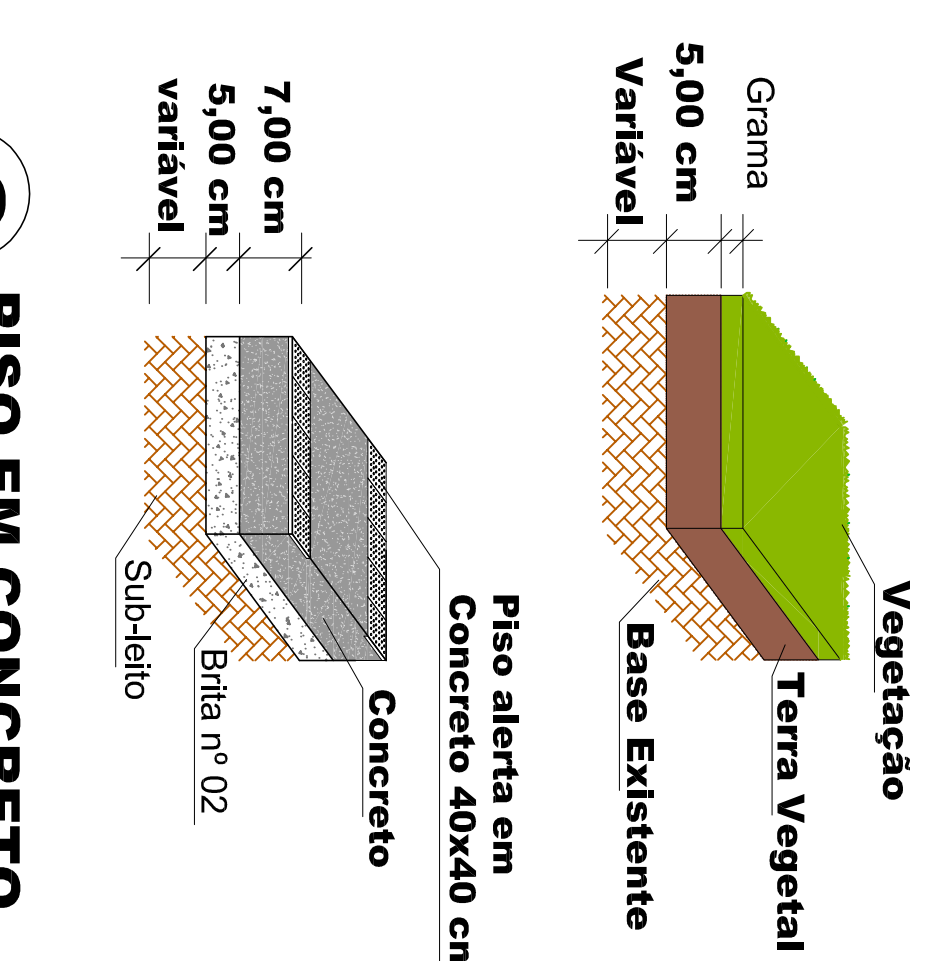


## 1 SITUAÇÃO SEM ESCALA

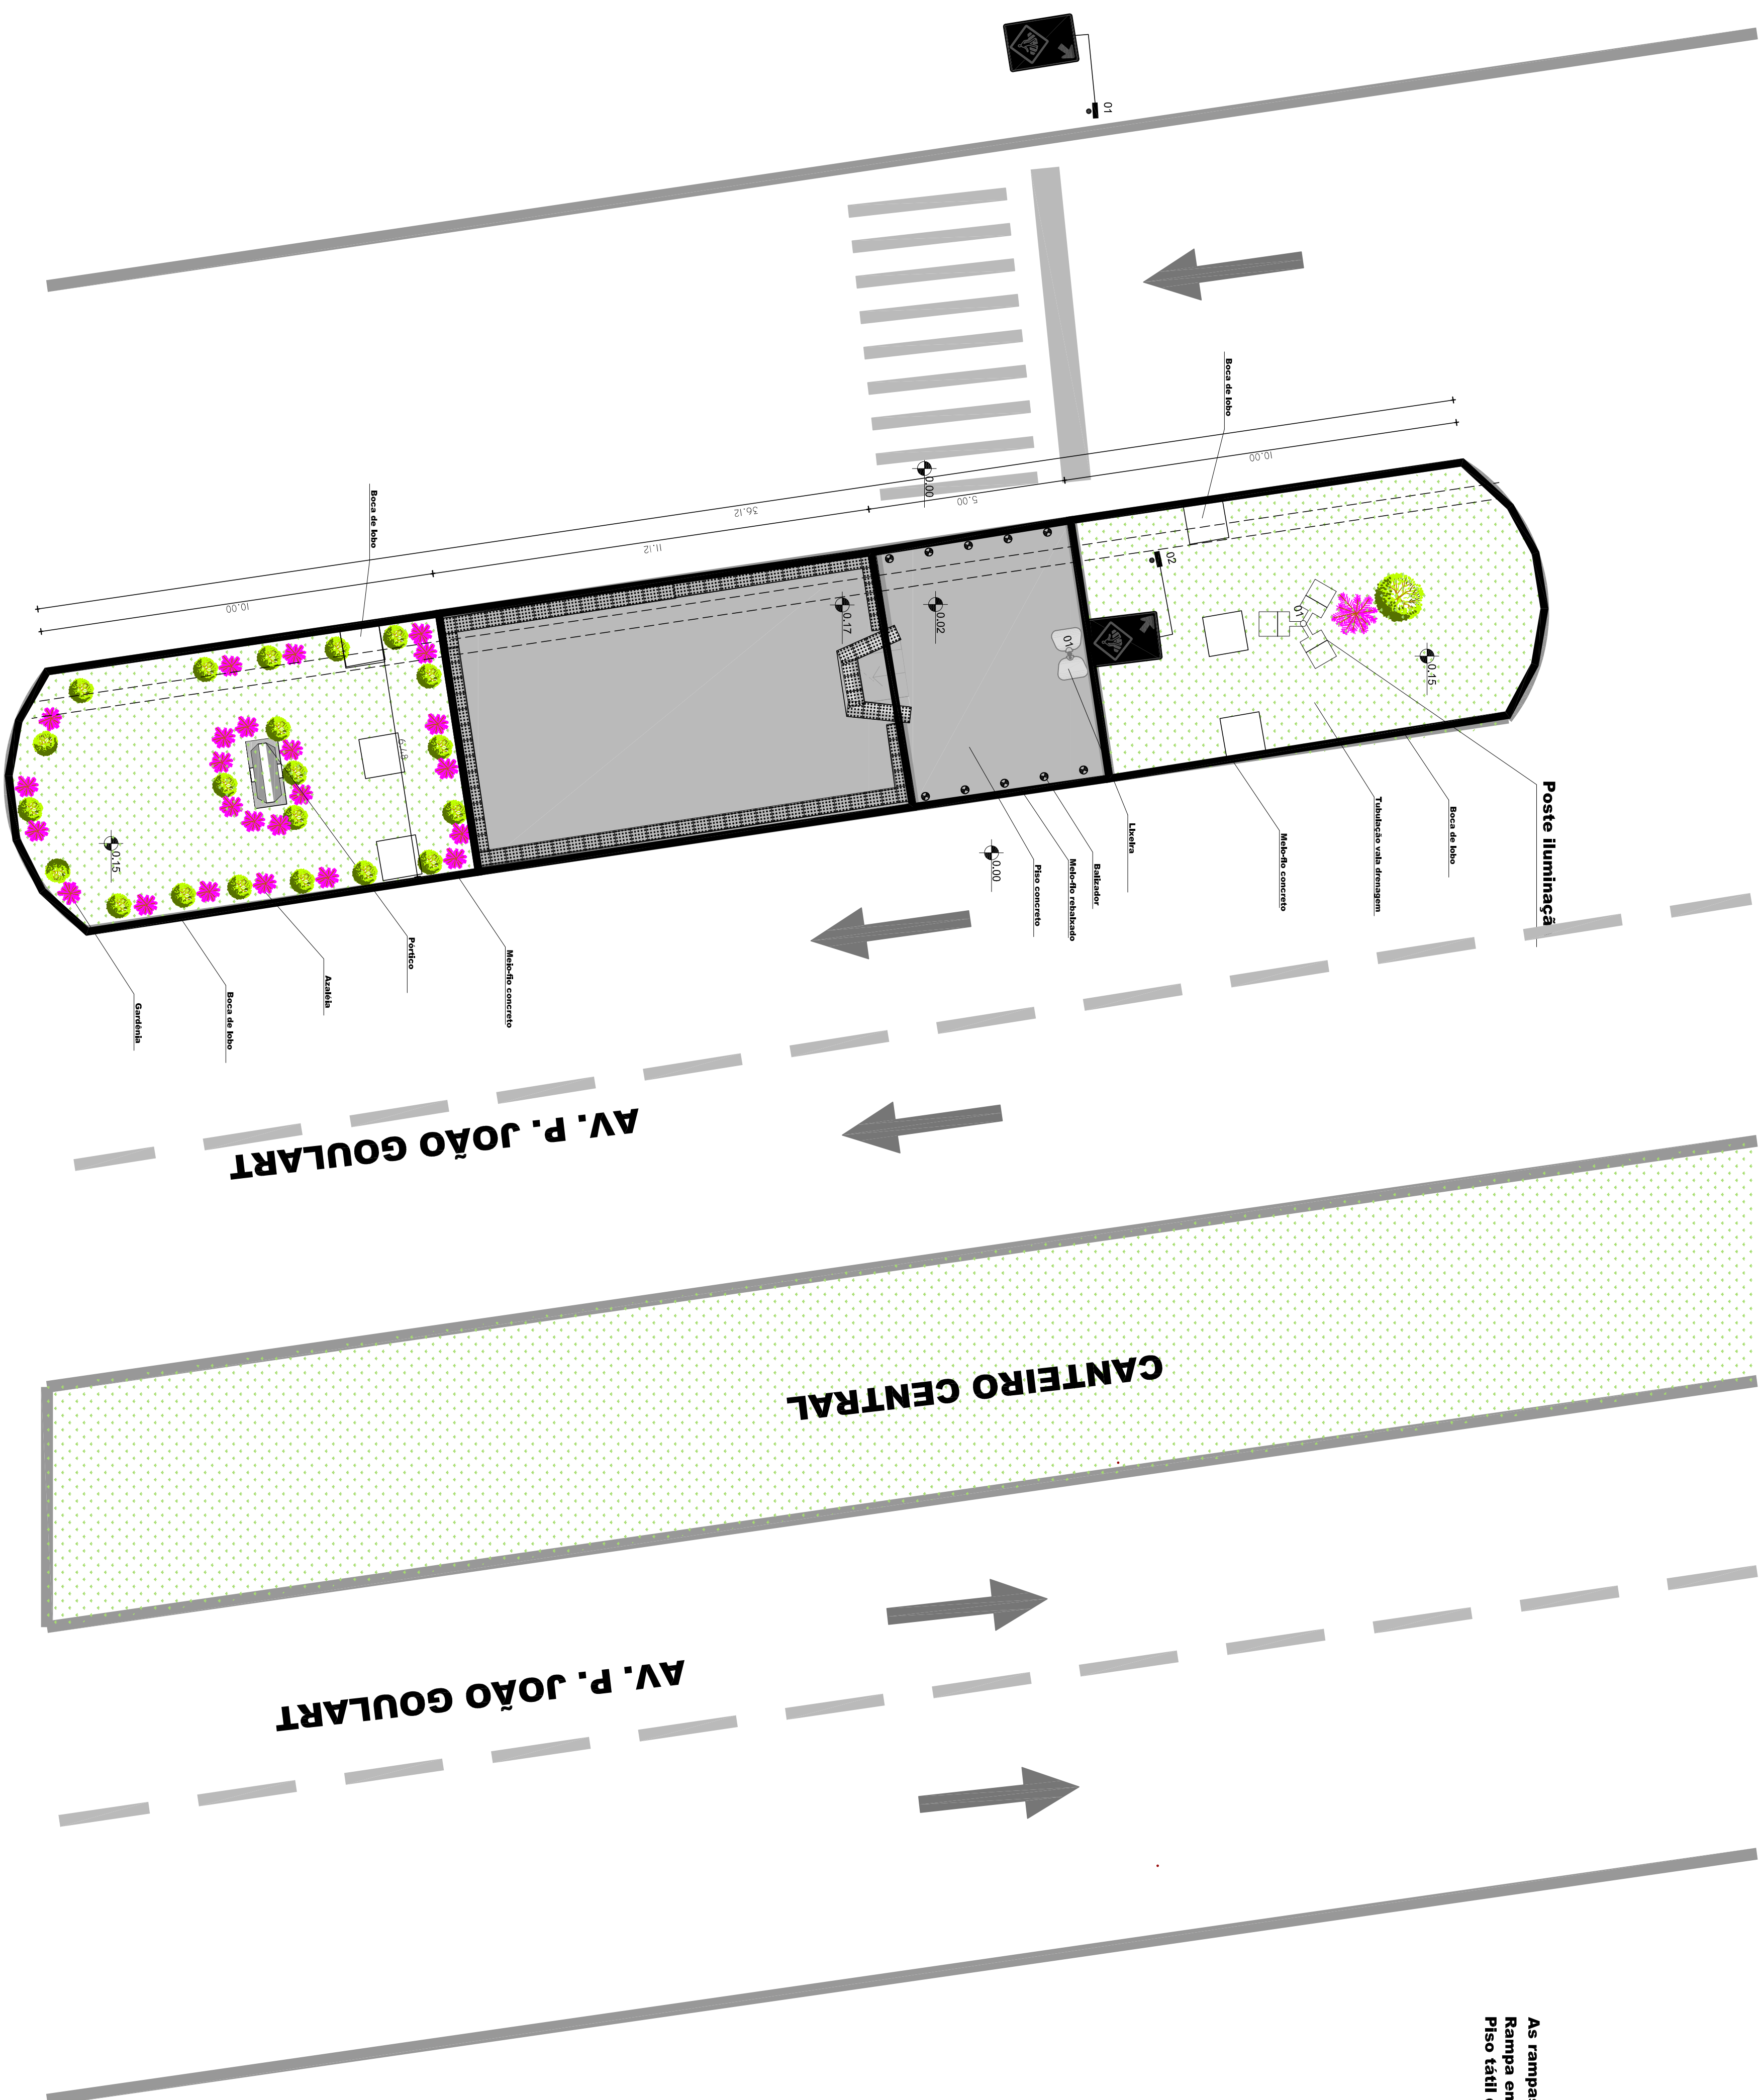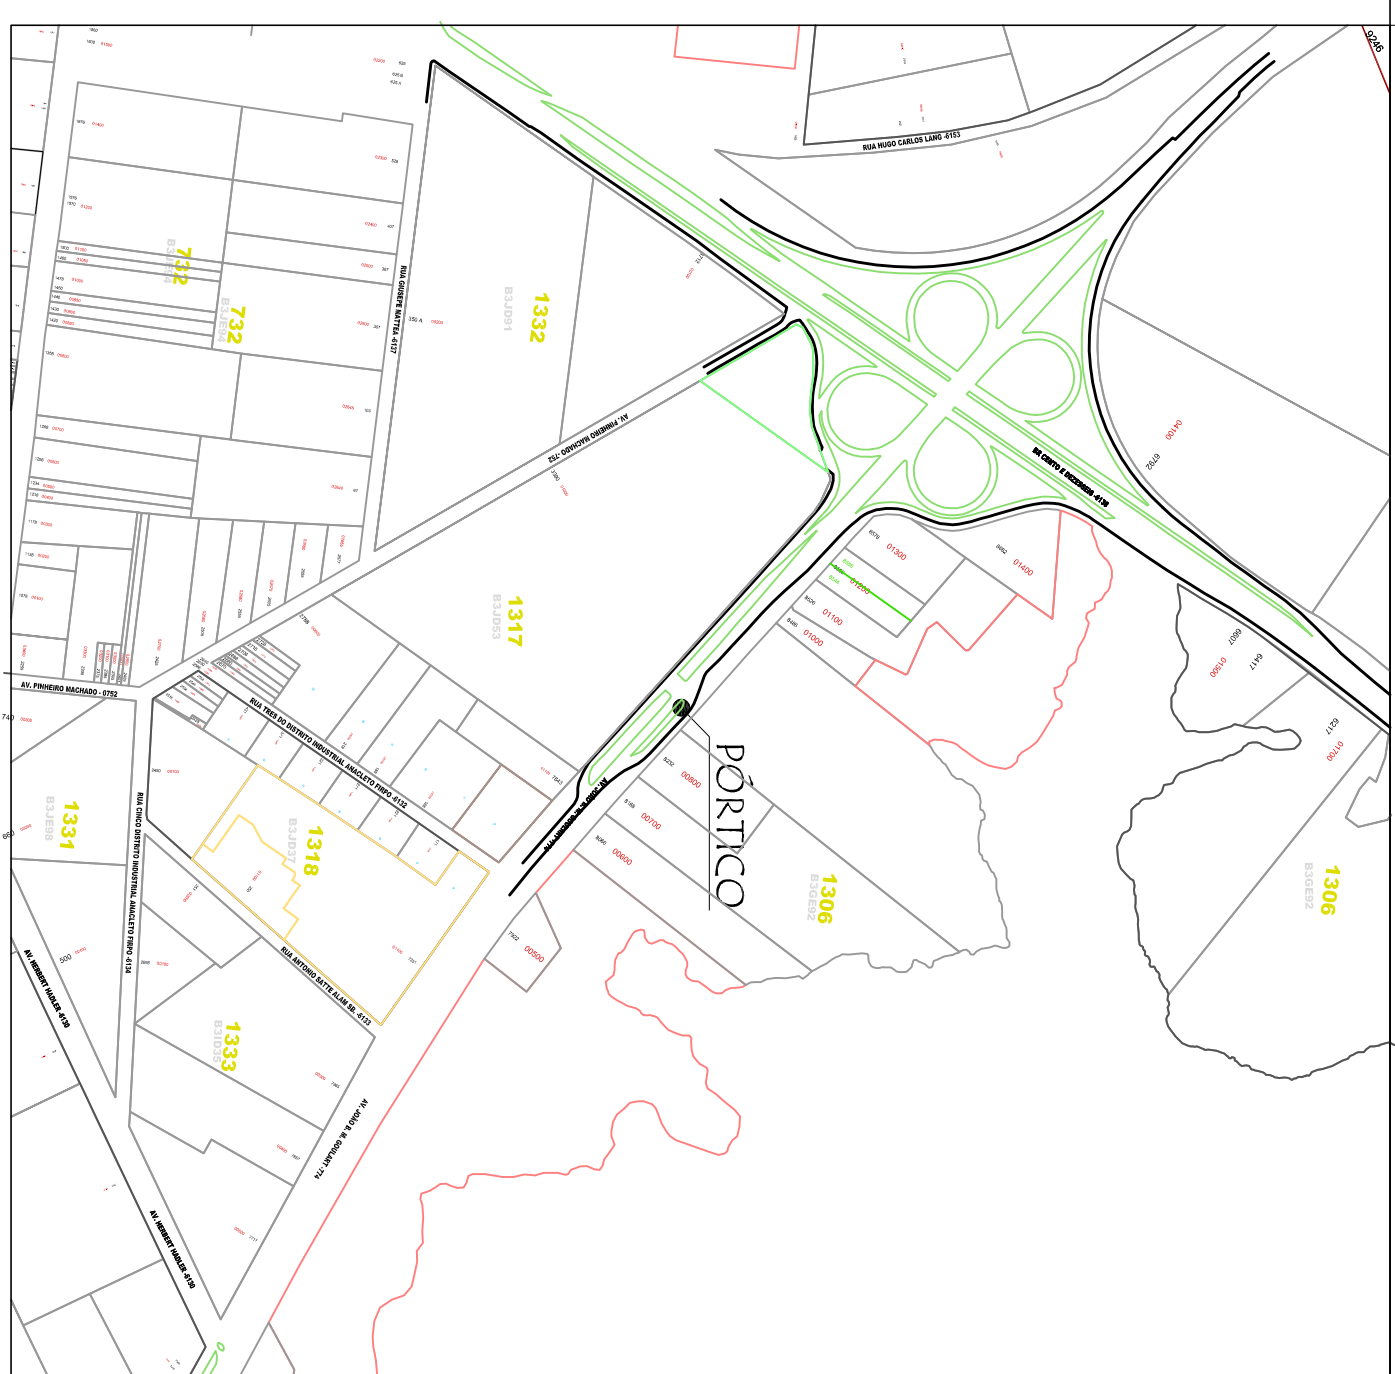


## 2 IMPLANTAÇÃO

ESCALA: 1/100

LEGENDA	
QUANT.	CONVERSOES DO PROJETO
106,42 M <sup>2</sup>	PSO EM CONCRETO 6x4 CM
13,40 M <sup>2</sup>	PODADELO DE ALUMINIO
98,54 M <sup>2</sup>	MERCADO A COLOCAR
10,32 M	MERCADO A REPARAR
01 UN.	LIXIMIA
01 UN.	POSTE DE ILUMINACAO
10 UN.	BALIZADOR
01 UN.	PORTICO
02 UN.	PLACA INGRESSO DE PEDREIRAS
15 UN.	GABINETE ASINMODOS
15 UN.	AZULEJA

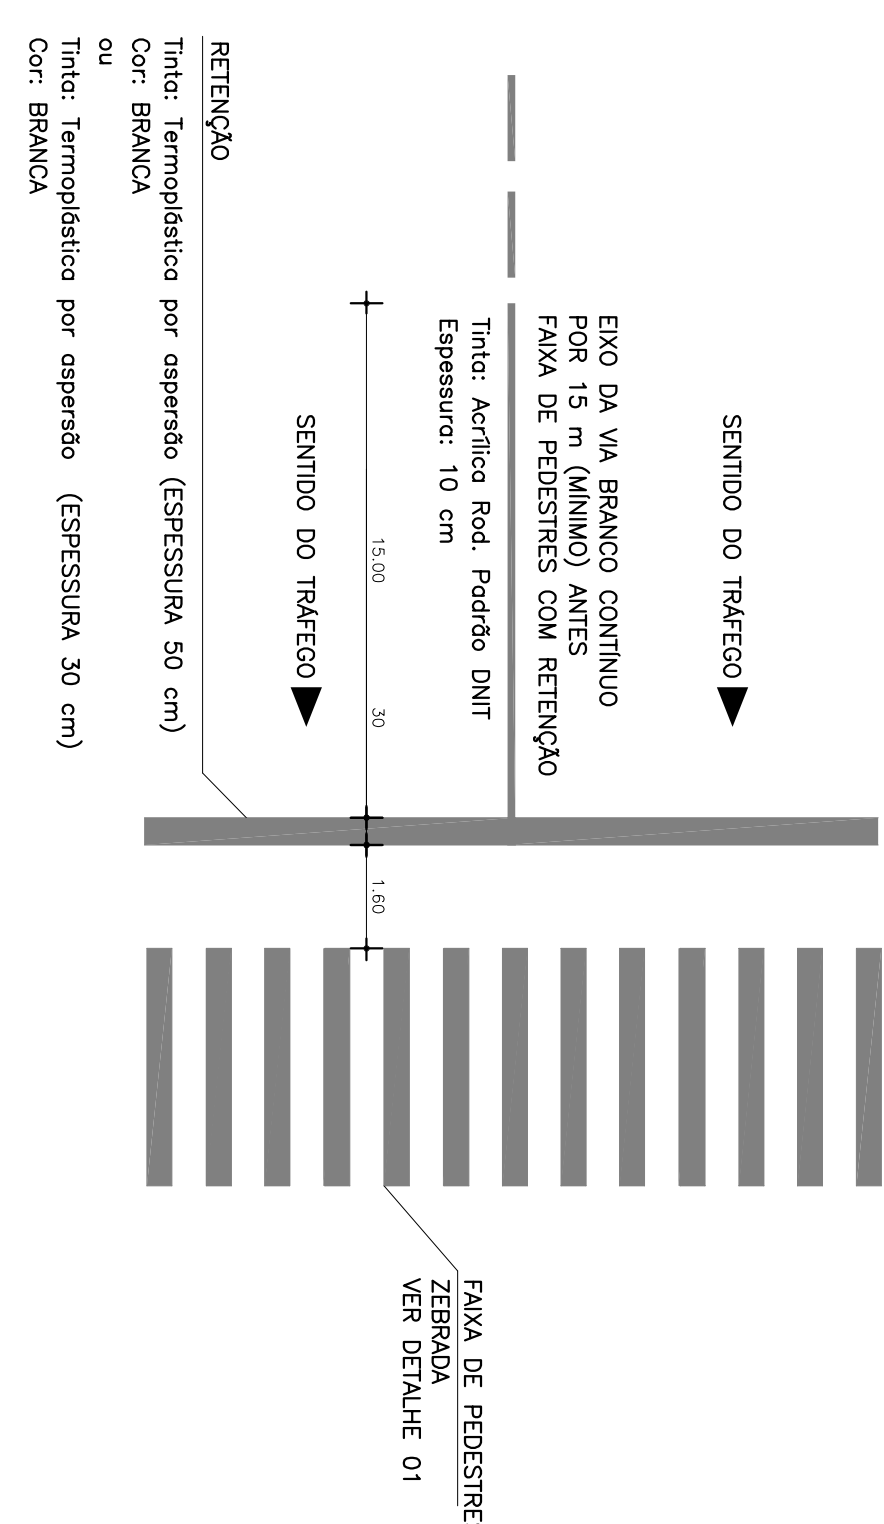


**8**  
**FAIXA DE PEDESTRE**  
**SEM ESCALA**

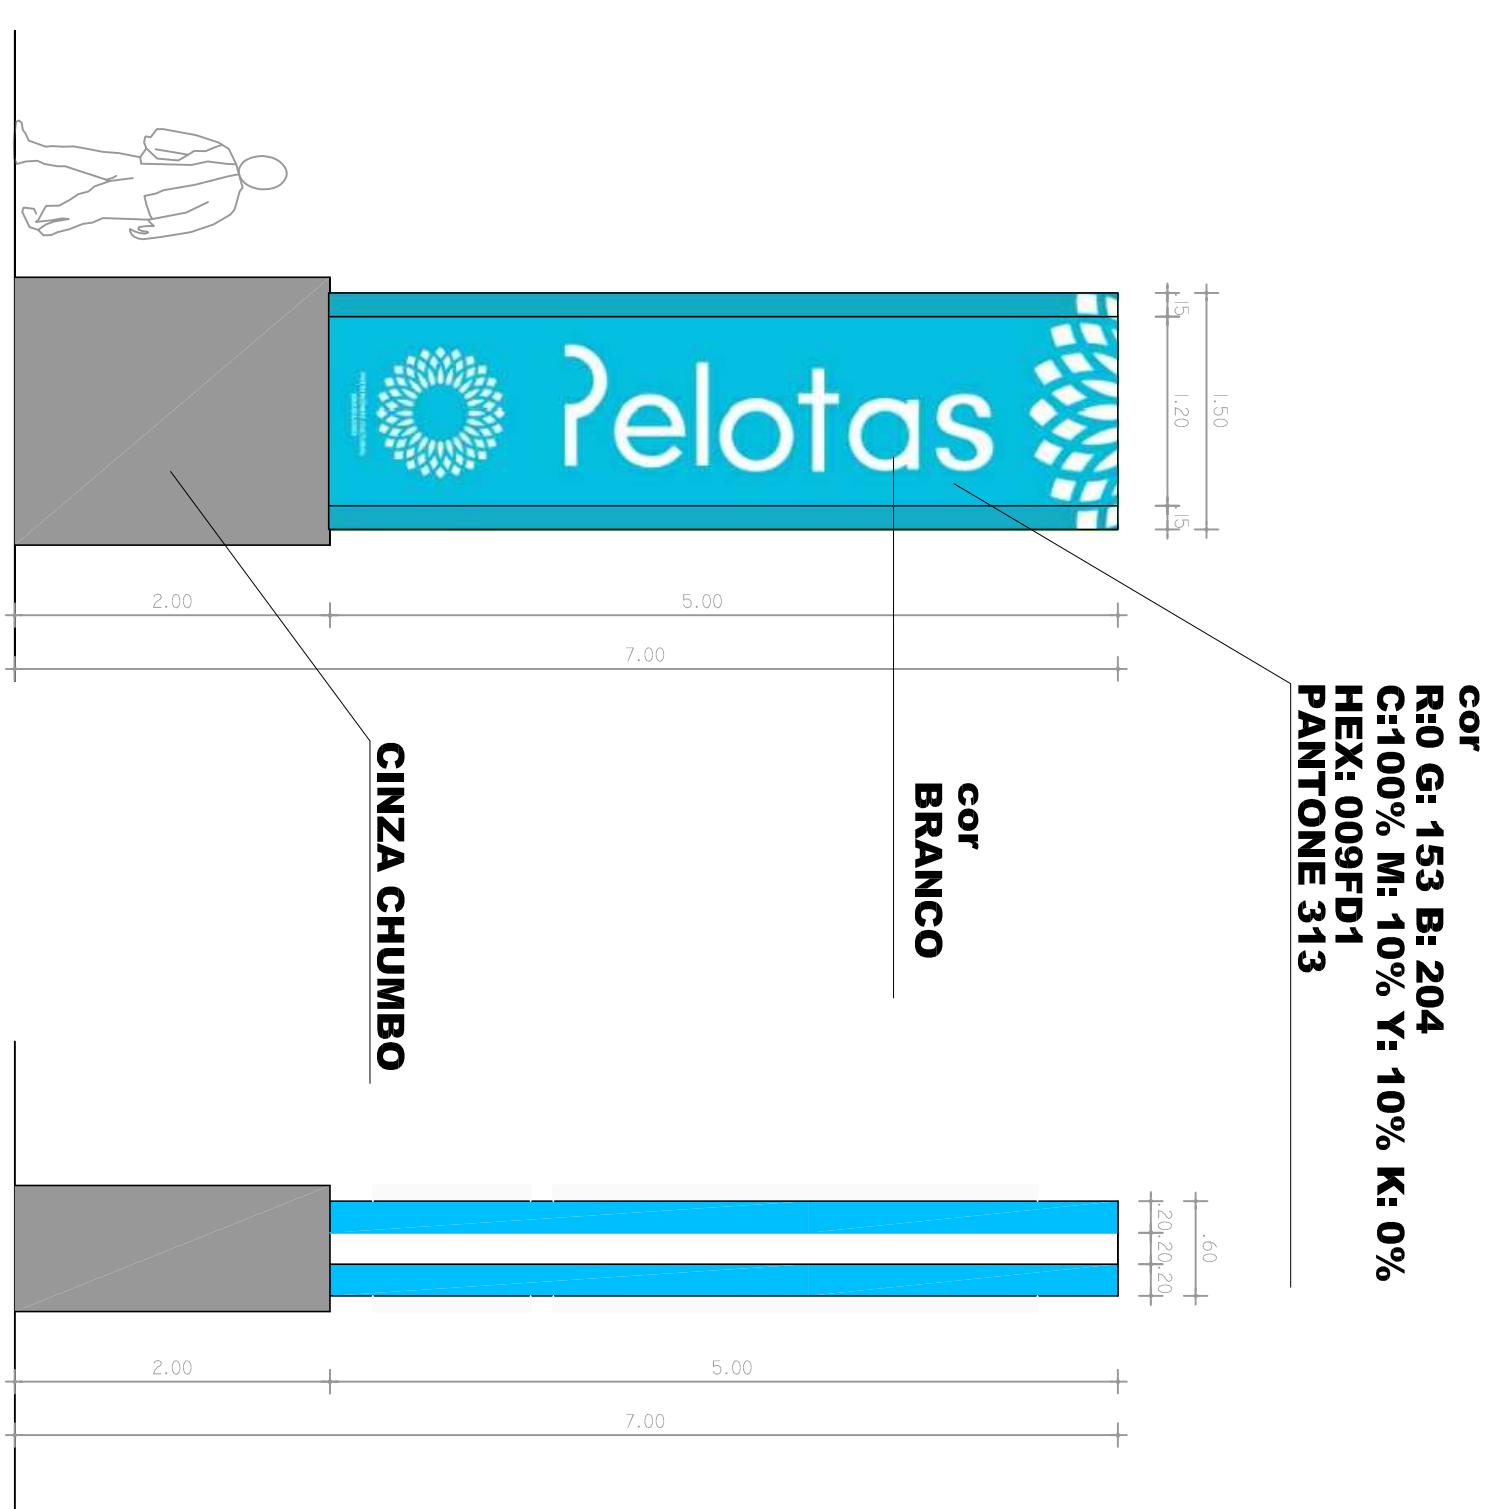

**10**  
**PORTICO VISTAS**  
**SEM ESCALA**



**11** PERSPECTIVA PORRICO  
SEM ESCALA

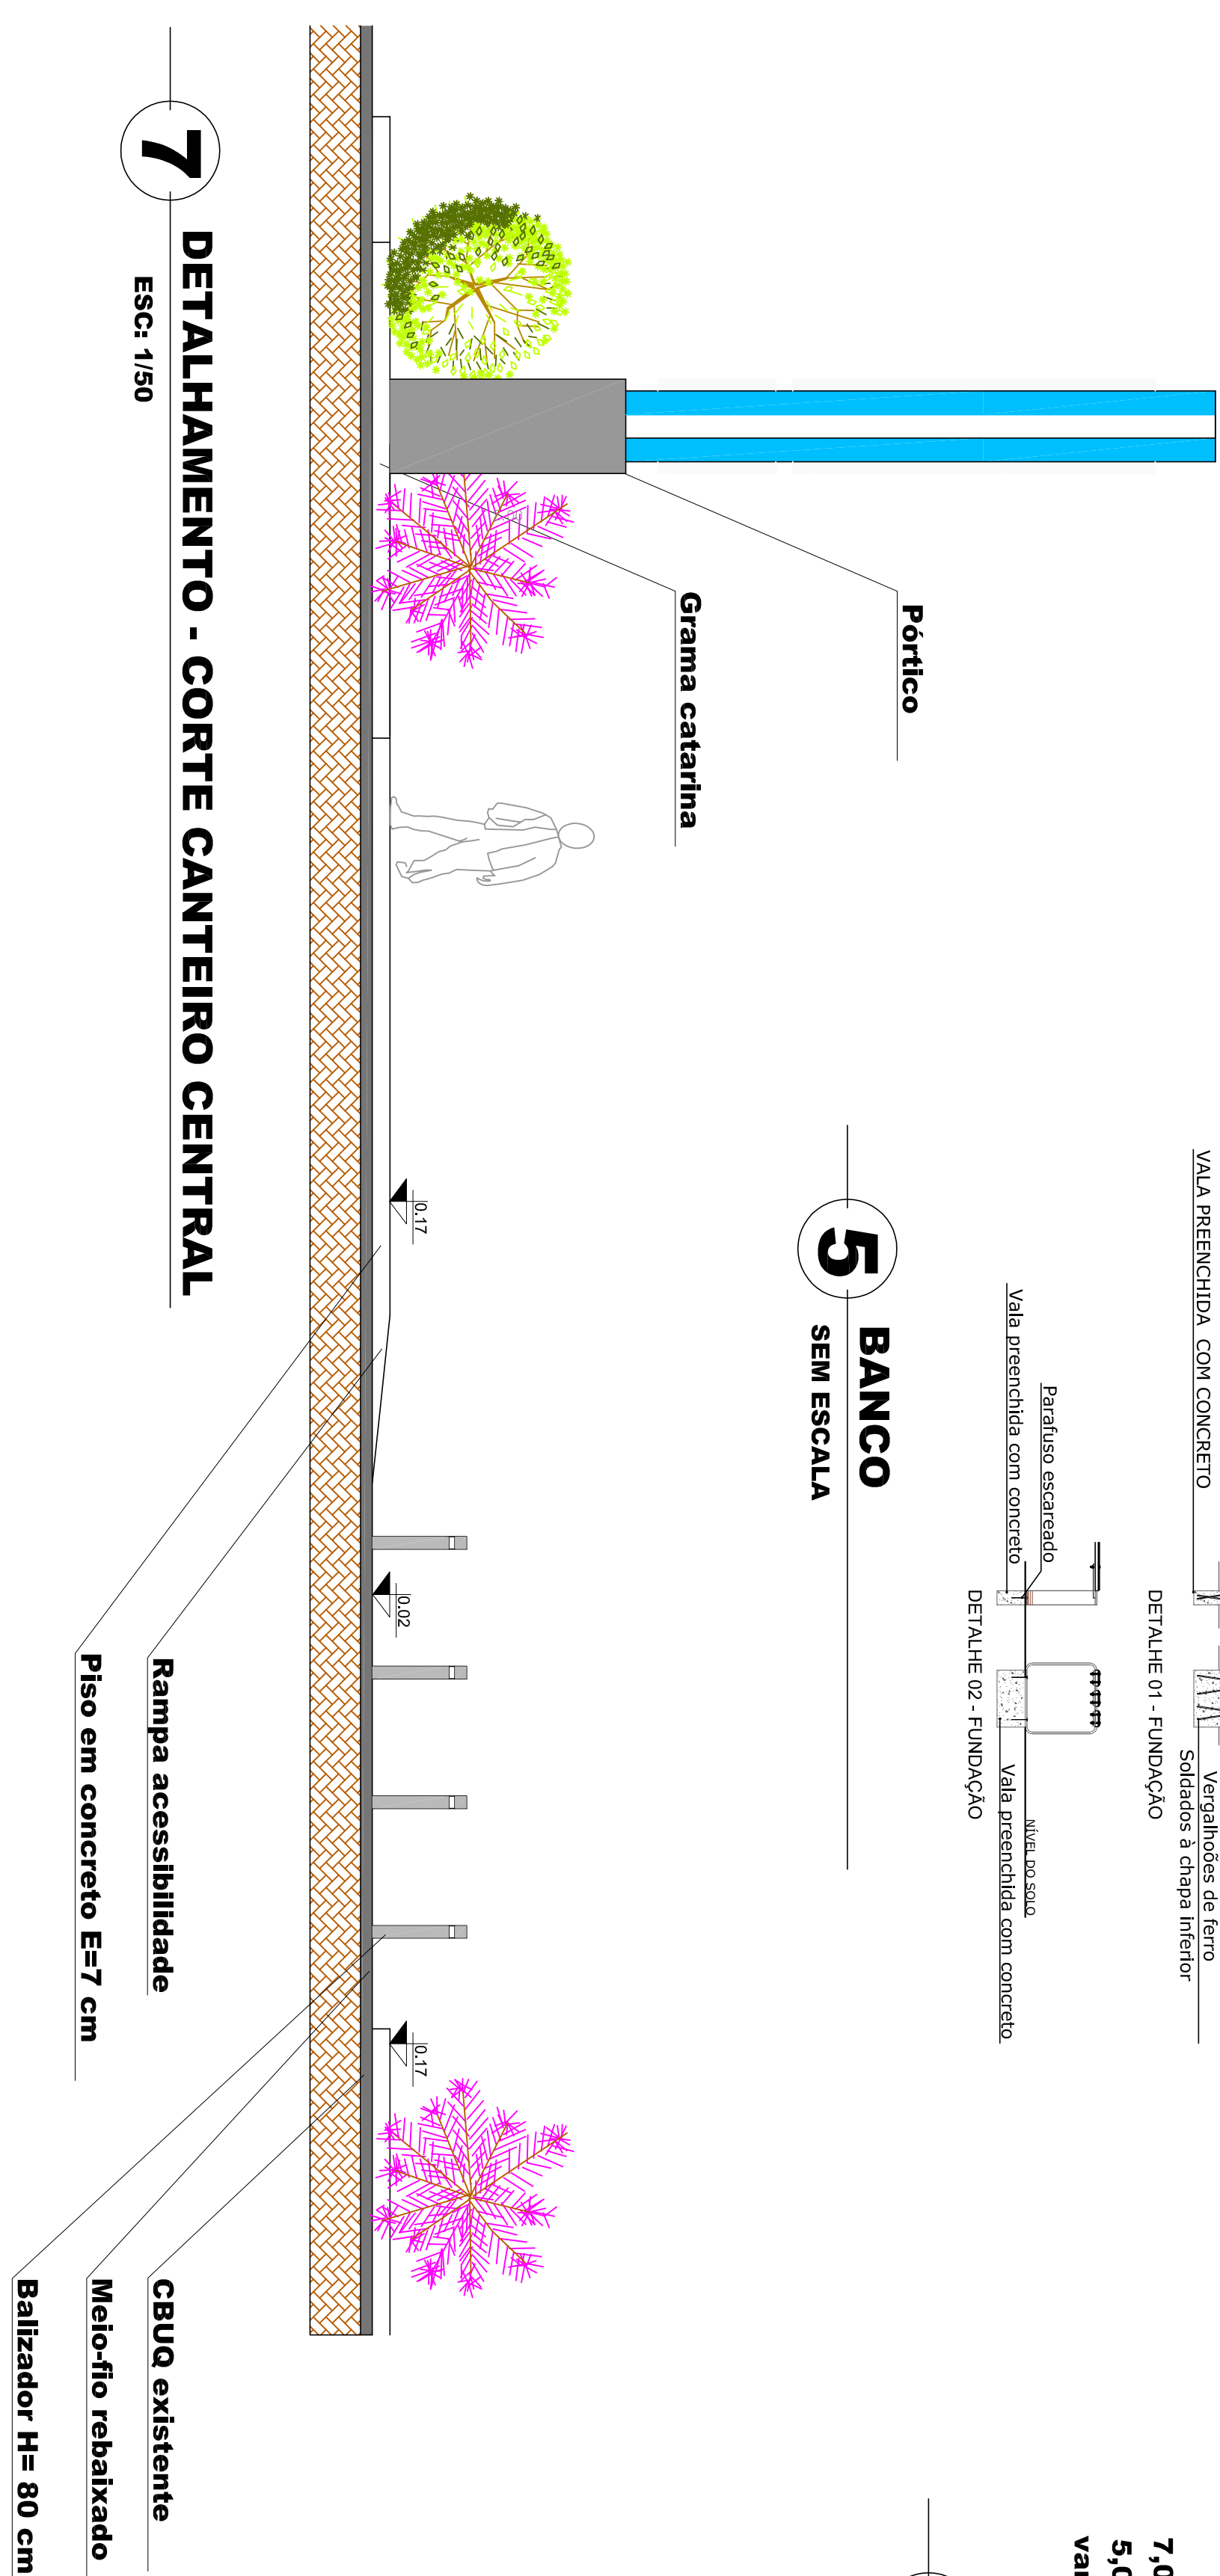

**6** **PISO EM CONCRETO**  
**SEM ESCALA**