


Nome: P15 e P16					
	BANDEIRA	VIDRAÇA	POSTIÇO VENEZIANIA		
ÁREA DE VIDRO	0,86 m²	1,27 m²	-	-	-
ÁREA DE MADEIRA	2,09 m²	3,36 m²	-	-	-

**DESCRIÇÃO DAS FERRAGENS:**


- 1 dobradiça tipo 1; 6 dobradiças tipo 8; 2 sinos tipo 2; 1 tarracha tipo 1;
- 1 dobradiça tipo 1; 1 ferro pedruz superior tipo 3; 1 ferro pedruz inferior tipo 3;
- 1 dobradiça tipo 2; 1 ferro pedruz superior tipo 3; 1 ferro pedruz inferior tipo 3.

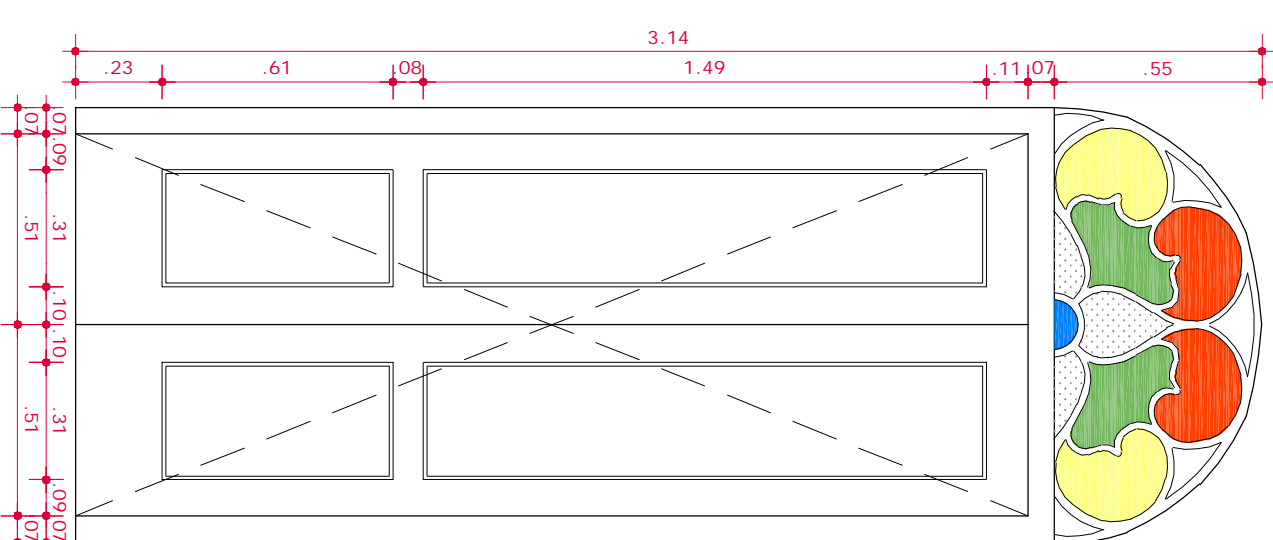

BANDEIRA VIOLETA POSTO VENEZUELA			
ÁREA DE VIDRO	0,50 m <sup>2</sup>	*	*
ÁREA DE MADEIRA	2,40 m <sup>2</sup>	*	*

DESCRIÇÃO DAS FERRAGENS:

1 travessa tipo 2, 6 cobradinhas tipo 4, 1 ferro poder superior tipo 5, 1 ferro poder inferior tipo 5.


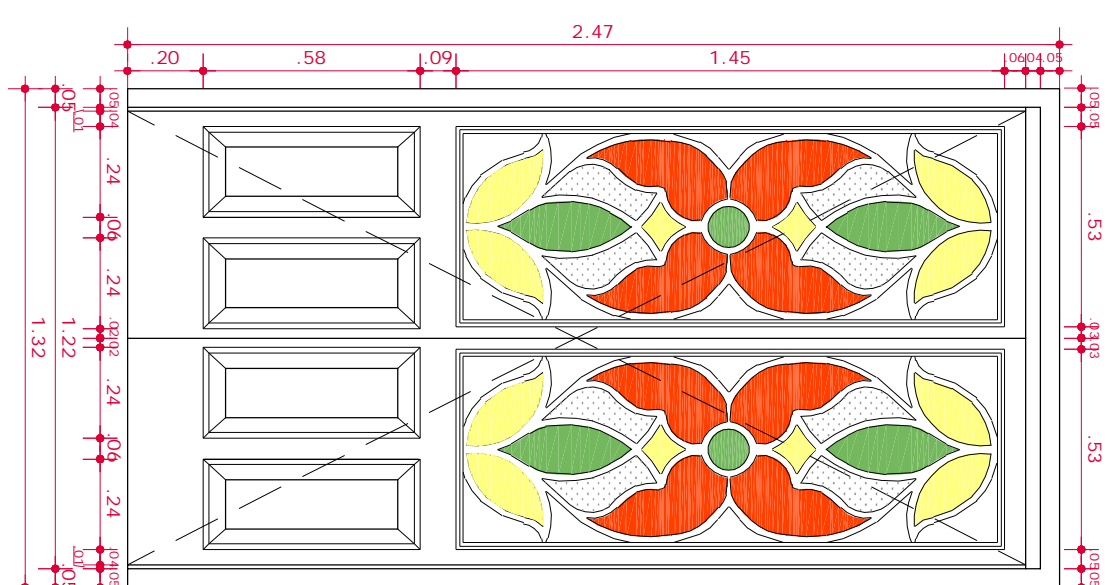


Nome: P19

BANDEIRA		VIRADA		POSTO		VENEZUELA	
AREA DE VIDRO	-	1,46 m <sup>2</sup>	-				
AREA DE MADEIRA	1,19 m <sup>2</sup>	-	-				

DESCRIÇÃO DAS FERRAGENS:


6 dobradiças tipo 3, 1 ferro pedruz superior tipo 8, 1 ferro pedruz inferior tipo 105.

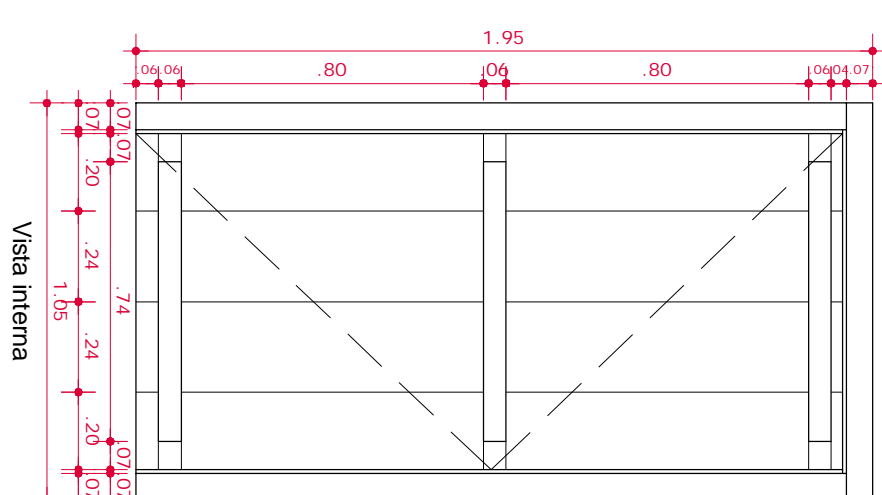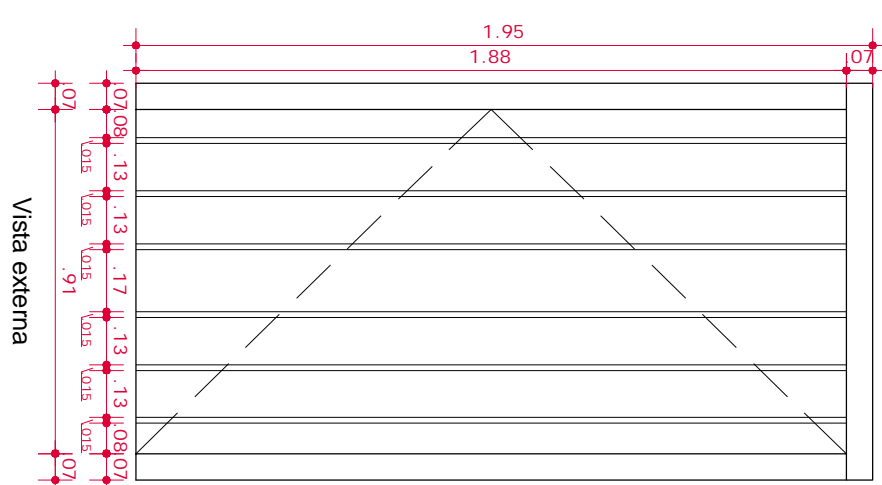

BANDEIRA VIBRAÇÃO POSTIGO VENEZIANAS			
ÁREA DE VIDRO	*	*	*
ÁREA DE MADEIRA	2,04 m²		*

DESCRIÇÃO DAS FERRAGENS:



3 dobradiças tipo 10, 1 ferro pedruz superior tipo 12.

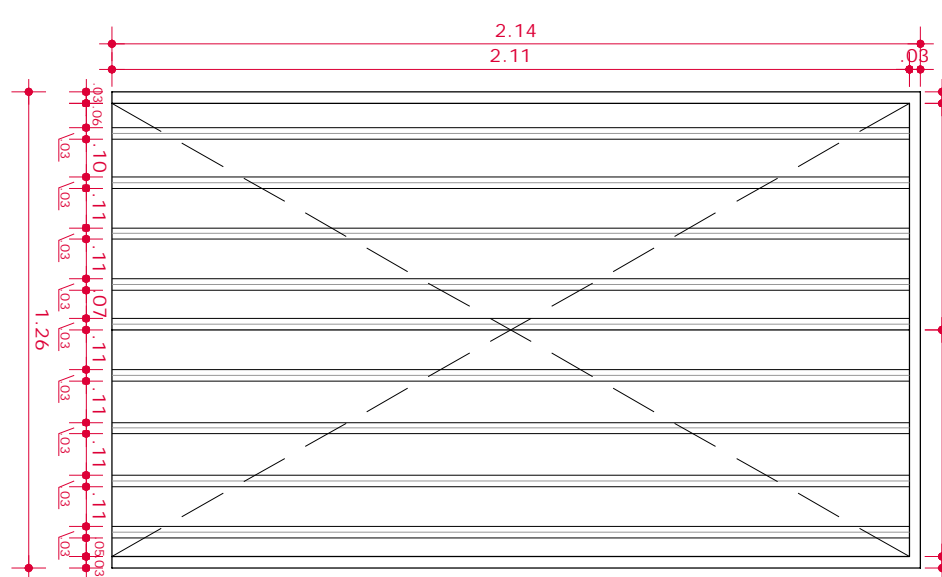

Nome: P21				
BANDEIRA VIBRAÇÃO POSTIGO VENEZIANO				
ÁREA DE VIDRO	*	*	*	*
ÁREA DE MADEIRA	2,69 m <sup>2</sup>		*	*

DESCRIÇÃO DAS FERRAGENS:

6 dobradiças tipo 4; 1 fechadura tipo 7; 1 ferro preleto superior tipo 10; 1 ferro preleto inferior tipo 16.

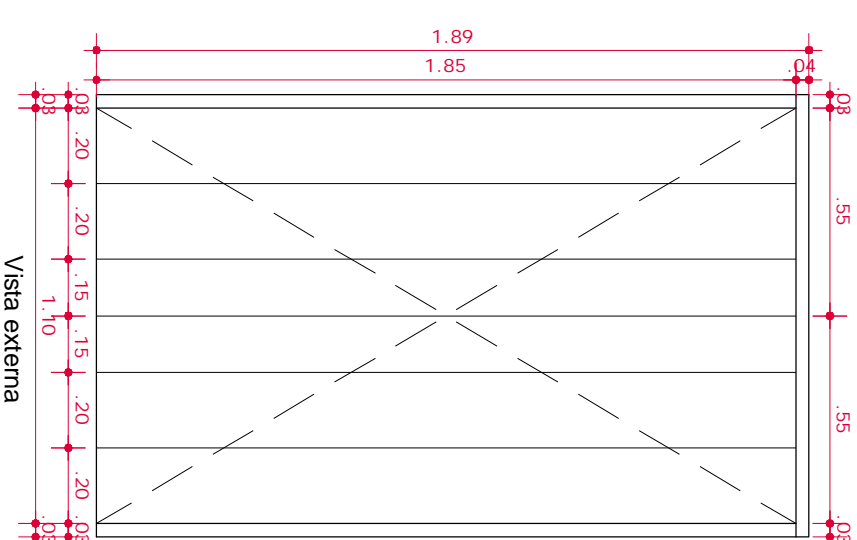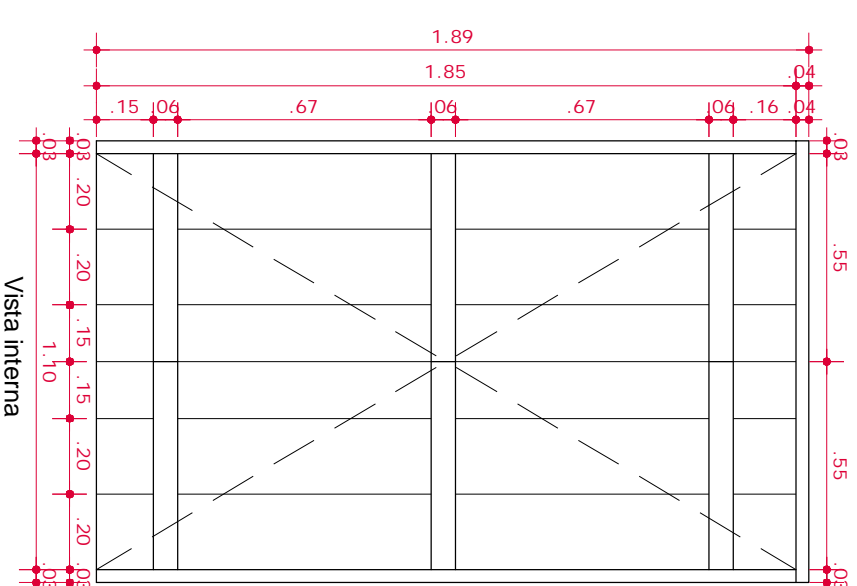


Nome: P22

BANDEIRA VITRAÇA POSTIGO VENEZIAN			
ÁREA DE VIDRO	*	*	*
ÁREA DE MADEIRA	2,20 m²	*	*

DESCRIÇÃO DAS FEERRAGENS:








6 dobradiças tipo 4; 1 fechadura tipo 7; 1 ferro pedruz superior tipo 11.

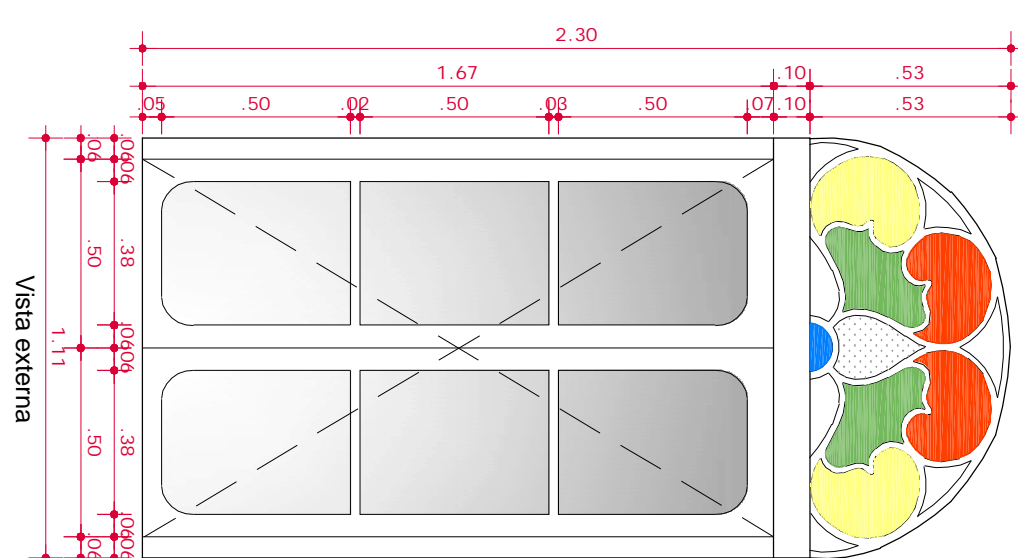

Nome: J1/18, J2/11 e J3/13

BANDEIRA		POSTIGO	VENEZIAN
ÁREA DE VIDRO	0,47 m²	1,12 m²	*
ÁREA DE MADEIRA	0,83 m²	*	*

**DESCRIÇÃO DAS FERRAGENS:**  
 6 dobradiças tipo 3; 2 trincos tipo 15; 1 ferro puxador superior tipo 3; 1 ferro puxador inferior tipo 3.

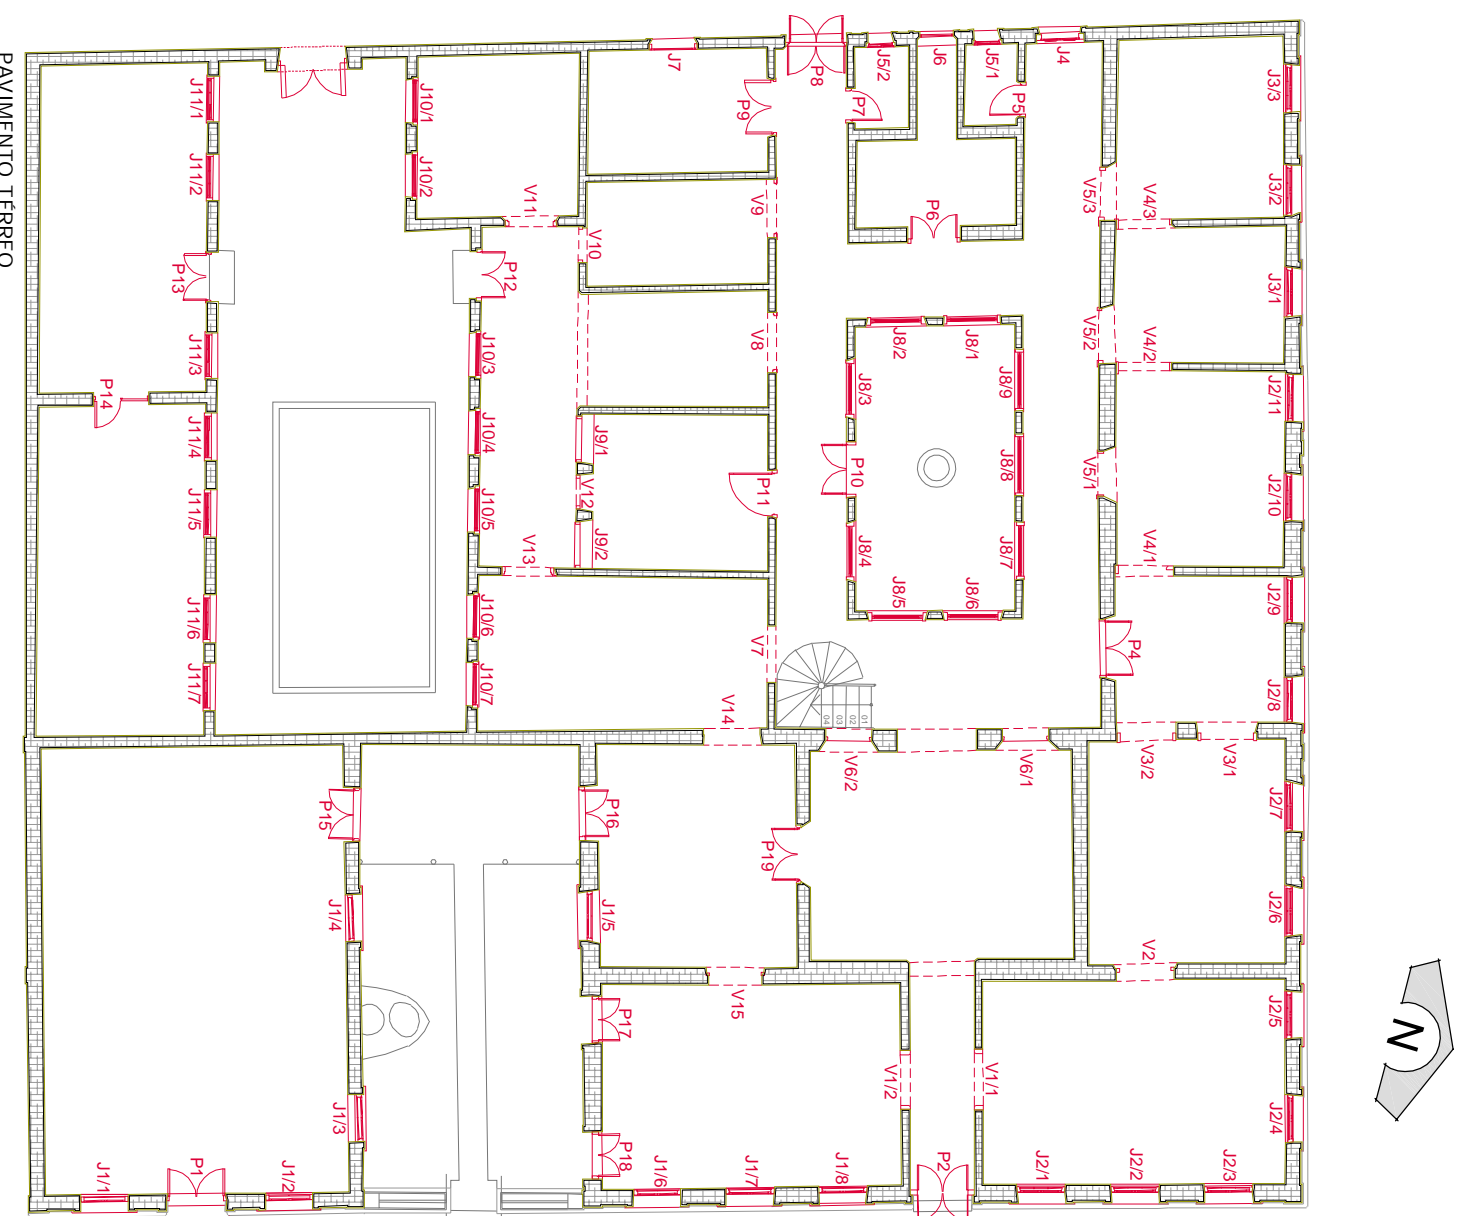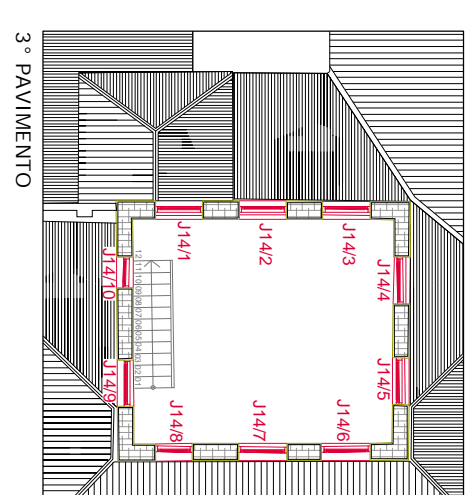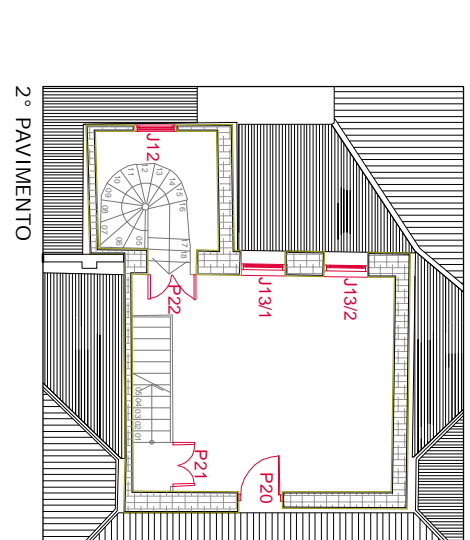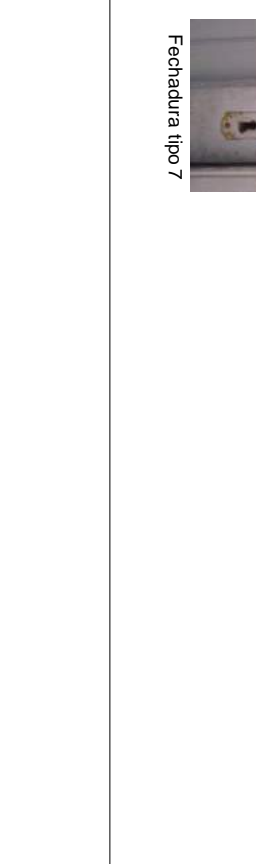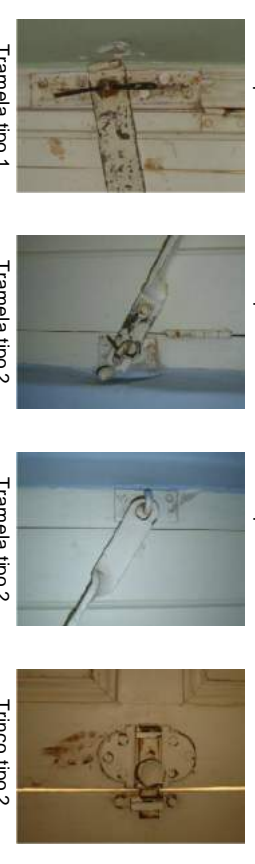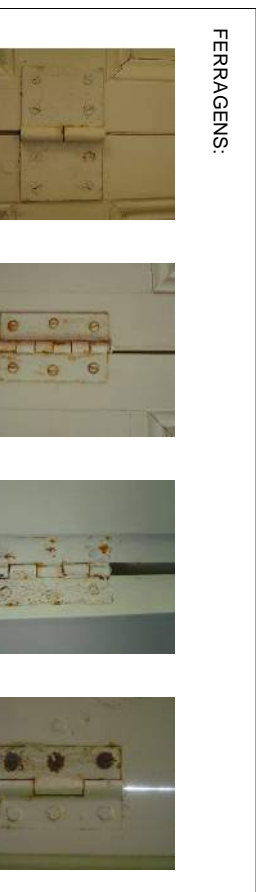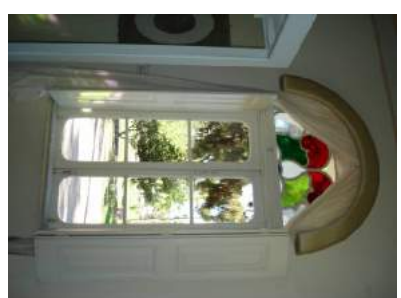[illegible]